


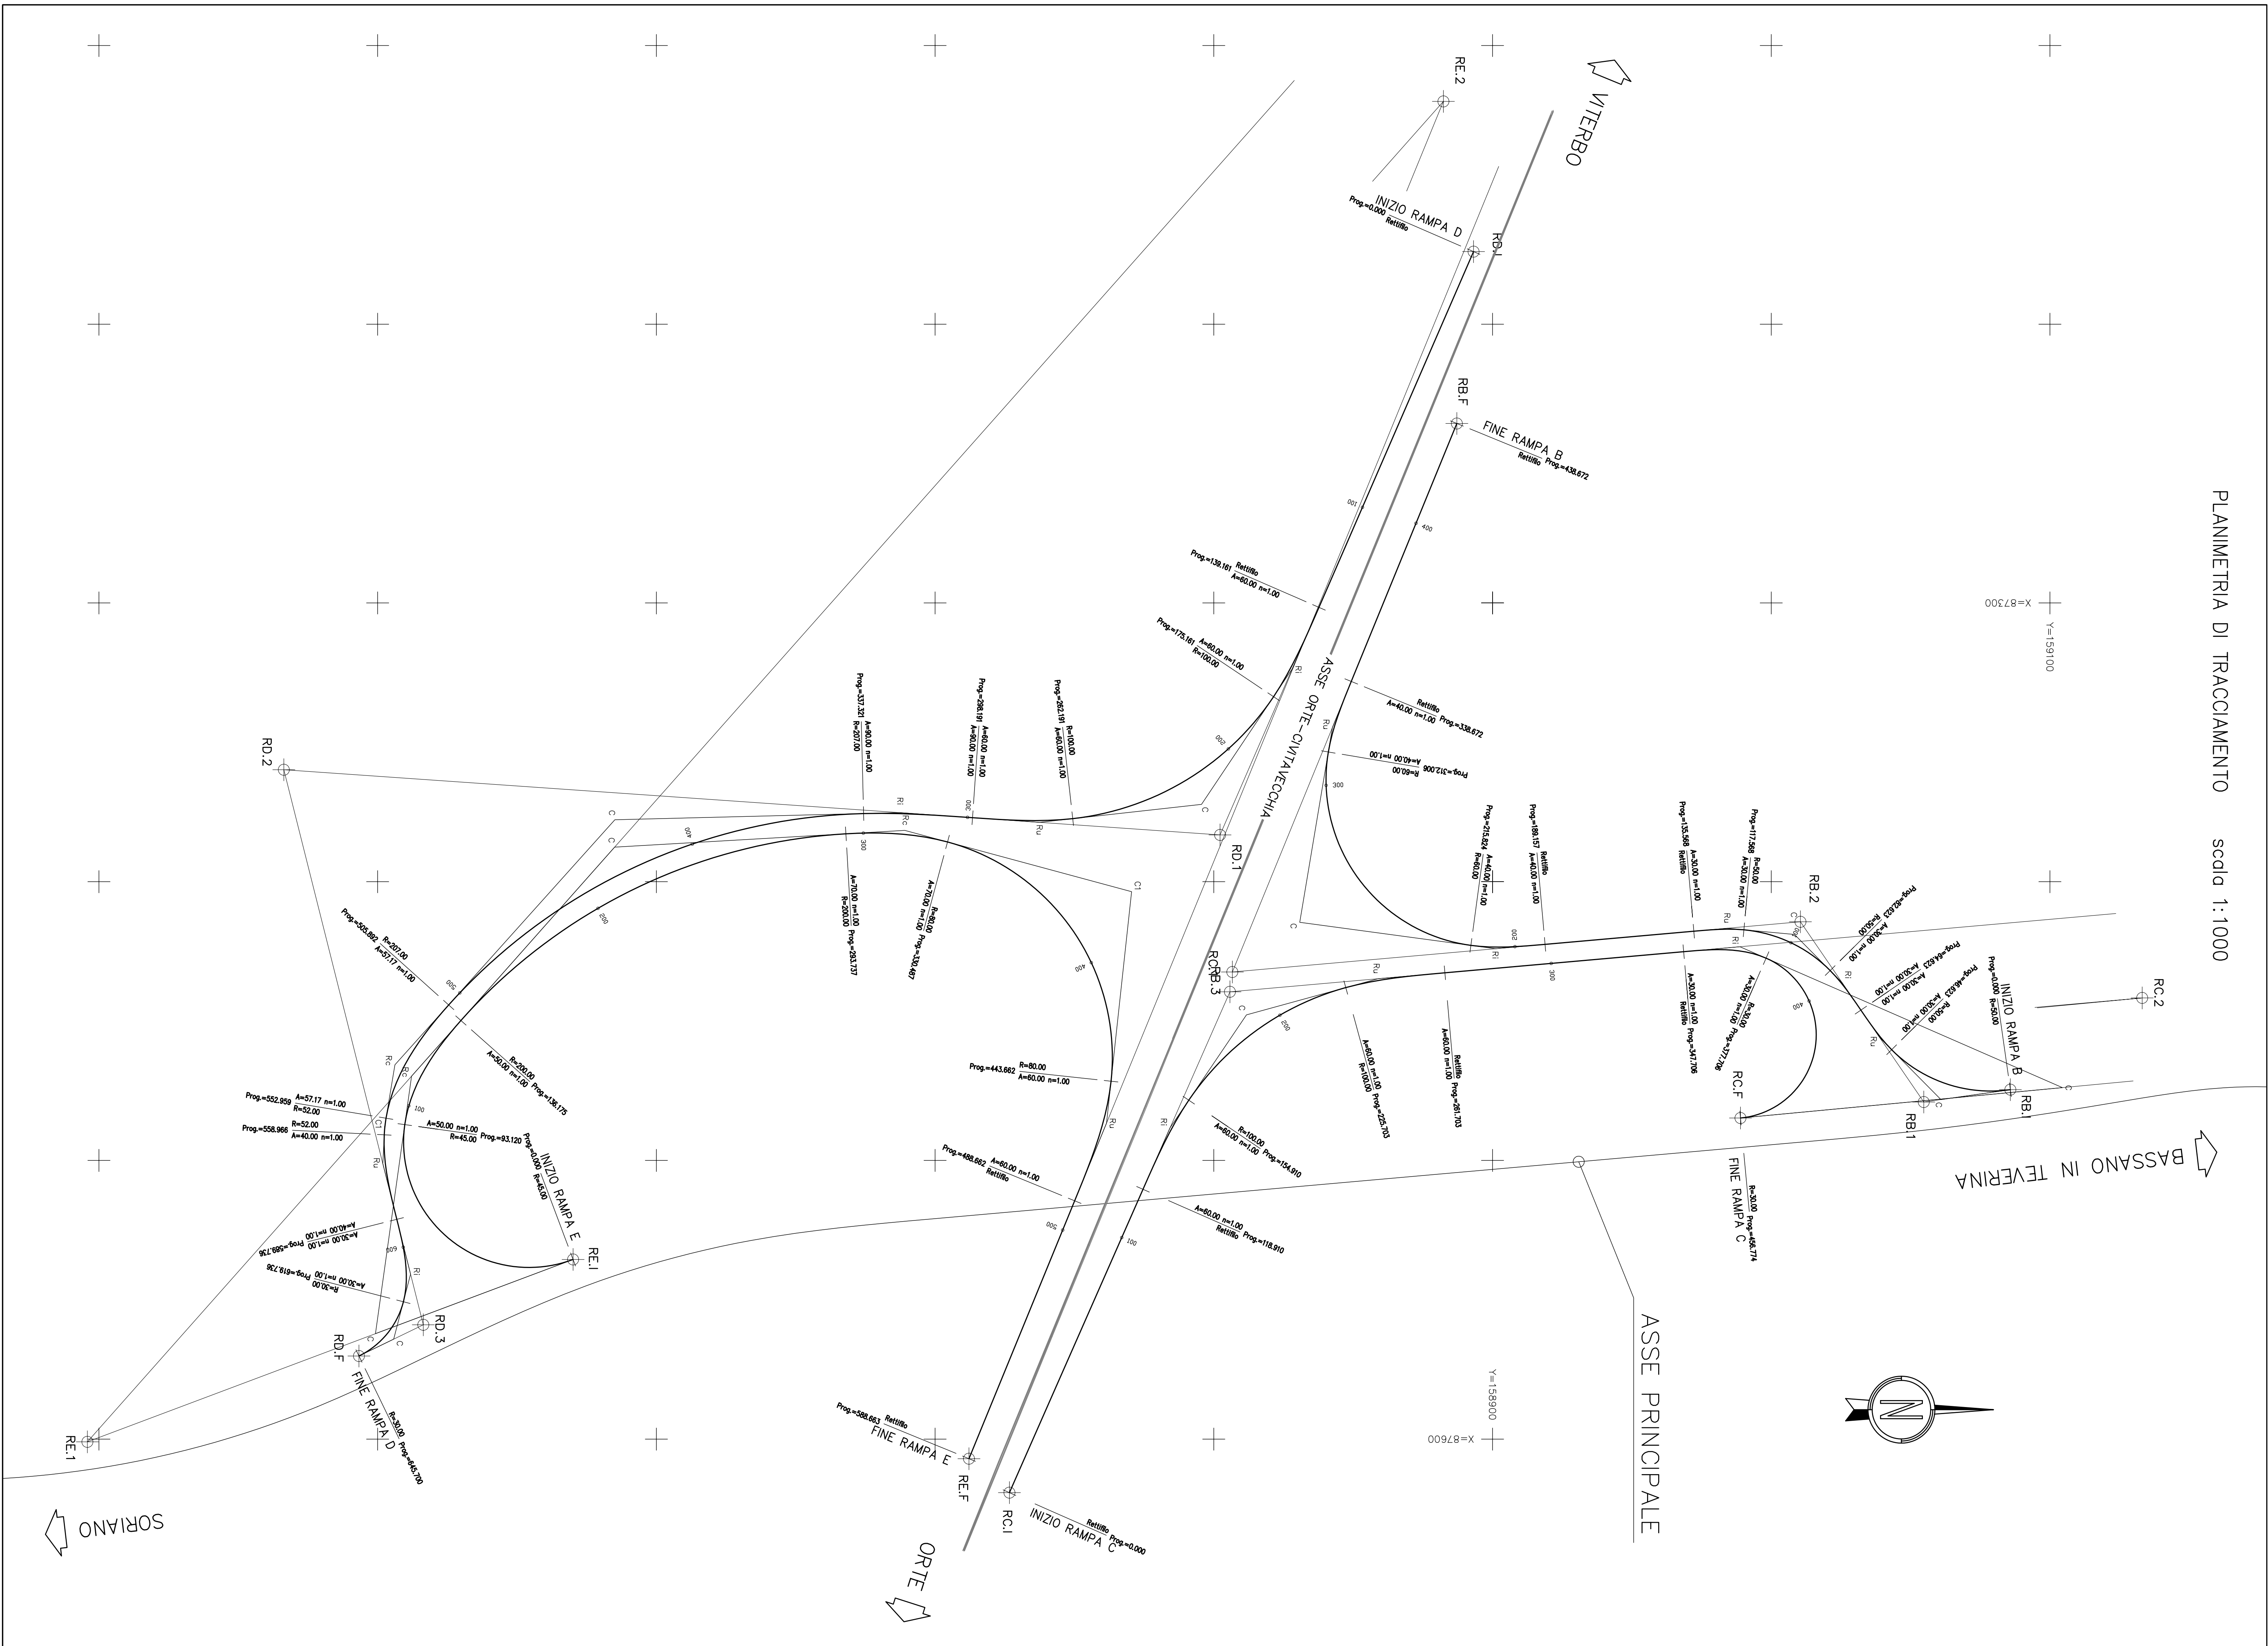

RAMPA B

RB.1	X	87474.612
	Y	159085.799

RB.1	X	87479.045	Tt1	31.386
	Y	159054.766	Tt2	39.943
			dv	70.3217

C	X	87478.166	Ru	X	87478.401
A	Y	159064.889	A	Y	159063.599
R		50.000	A		30.000
a		59.3625	n		1.00
Sv		46.623	t		11.4592
T		25.162	L		18.000
Bs		5.974	Bs		6.019
			Tl		12.000

RB.2	X	87414.383	Tt1	38.407
	Y	159010.484	Tt2	38.407
			dv	-67.4111

Ri	X	87416.159	Ru	87416.706
X	Y	159063.384	Y	158984.202
		C	X	159004.336
A			R	50.000
n	1.00		a	-44.4938
	-11.4592	Sv		38.945
L			t	-11.4592
T	18.000	T		18.000
Bs	6.019	Bs		6.019
Tl	12.000	Tl		12.000

RETIFILLO L 53.589

RB.3	X	87432.395	Tt1	112.633
	Y	158906.649	Tt2	112.633
			dv	130.3467

C	X	87434.629	Ru	87434.629
A	40.000	R	40.000	
Sv	1.00	n	1.00	
T	14.101	t	14.101	
L	26.667	L	26.667	
Bs	6.501	Bs	6.501	
Tl	17.824	Tl	17.824	

RETIFILLO L 100.000

RB.F	X	87235.612
	Y	158987.204

RAMPA E

RE.1	X	87535.528
	Y	158570.115

RE.1	X	87500.966	Tt1	166.142
	Y	158395.854	Tt2	202.009
			dv	169.0455

Sv	93, 120	t	37, 3081
T	75, 734	L	43, 056
Bs	43, 094	Tk	17, 553
		Tl	26, 676

RAMPA C

RC.1	X	87419.190
	Y	158726.674

RETIFILLO L 118.910

RC.1	X	87439.499	Tt1	77.425
	Y	158805.784	Tt2	77.425
			dv	67.5967

36.000	T	36.993	L
12.037	Bs	6.609	Tk
24.041			Tl

RETIFILLO L 86.003

RC.2	X	86526.069	Tt1	10213.331
	Y	169142.262	Tt2	10236.453
			dv	199.6177

30.000	R	30.000
1.00	a	167.7867
31.8310	Sv	79.068
30.000	T	116.035
10.244	Bs	89.850
20.268		

RC.F	X	87494.788
	Y	158988.566

RAMPA D

RD.1	X	87173.950
	Y	158693.200

RETIFILLO L 139.161

RD.1	X	87383.620	Tt1	89.023
	Y	158802.240	Tt2	89.023
			dv	78.3250

S	11.4592	T	0.000	T	11.4592
L	36.000	T	46.497	L	36.000
Tk	12.037	Bs	10.277	Tk	12.037
Tl	24.041			Tl	24.041

RD.2	X	87359.831	Tt1	247.698
	Y	158466.333	Tt2	166.319
			dv	-120.0934

C	X	87374.624	Ru	87487.813
A	90.000	R	30.000	
Sv	1.00	n	-7.2555	
T	-6.0172	t	6.008	
L	30.000	L	30.000	
Bs	18.431	Bs	10.343	
Tl	20.628	Tl	20.628	

RD.3	X	87359.973	Tt1	39.014
	Y	158516.577	Tt2	25.662
			dv	86.9590

R	X	87540.792	C	X	87564.123
n	Y	158611.808	n	Y	158655.157
A		30.000	R		30.000
n		1.00	a		55.0579
t		31.8310	Sv		25.964
L		30.000	T		13.858
Ik		10.244	Bs		3.046
Tl		20.268			

RD.F	X	87570.170
	Y	158493.287



REGIONE LAZIO
ASS.TO TRASPORTI E LAVORI PUBBLICI
DIP.TO TERRITORIO - DIR. REGIONALE INFRASTRUTTURE
Via Capitan Bassano, 108-110
00154 ROMA

**"LAVORI DI COLLEGAMENTO CANEPINA - VALLERANO -
VIGNANELLO CON LA ORTE - CITTA'VECCHIA"
- PROGETTO DEFINITIVO -**



Responsabile unico del procedimento (art. 7, L.108/94 e succ. mod. ed int.): Dott. Ing. B.M. Fabrizio

ELABORATO:

PLANIMETRIA DI TRACCIAMENTO SINICOLO

CODICE ELABORATO:

TR04-STD11.dwg

SCALA 1:1000

DATA:

MARZO 2004

PROGETTISTA:

ING. GIUSEPPE CANTONE

Ing. GIUSEPPE CANTONE
Via. ENRICO MATTEOTTI, 10
00185 ROMA (RM)

VERIFICATO:

ING. GIUSEPPE CANTONE

VERIFICATO:

ING. GIUSEPPE CANTONE

VERIFICATO:

VERIFICATO:

