



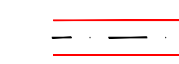




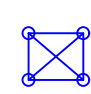
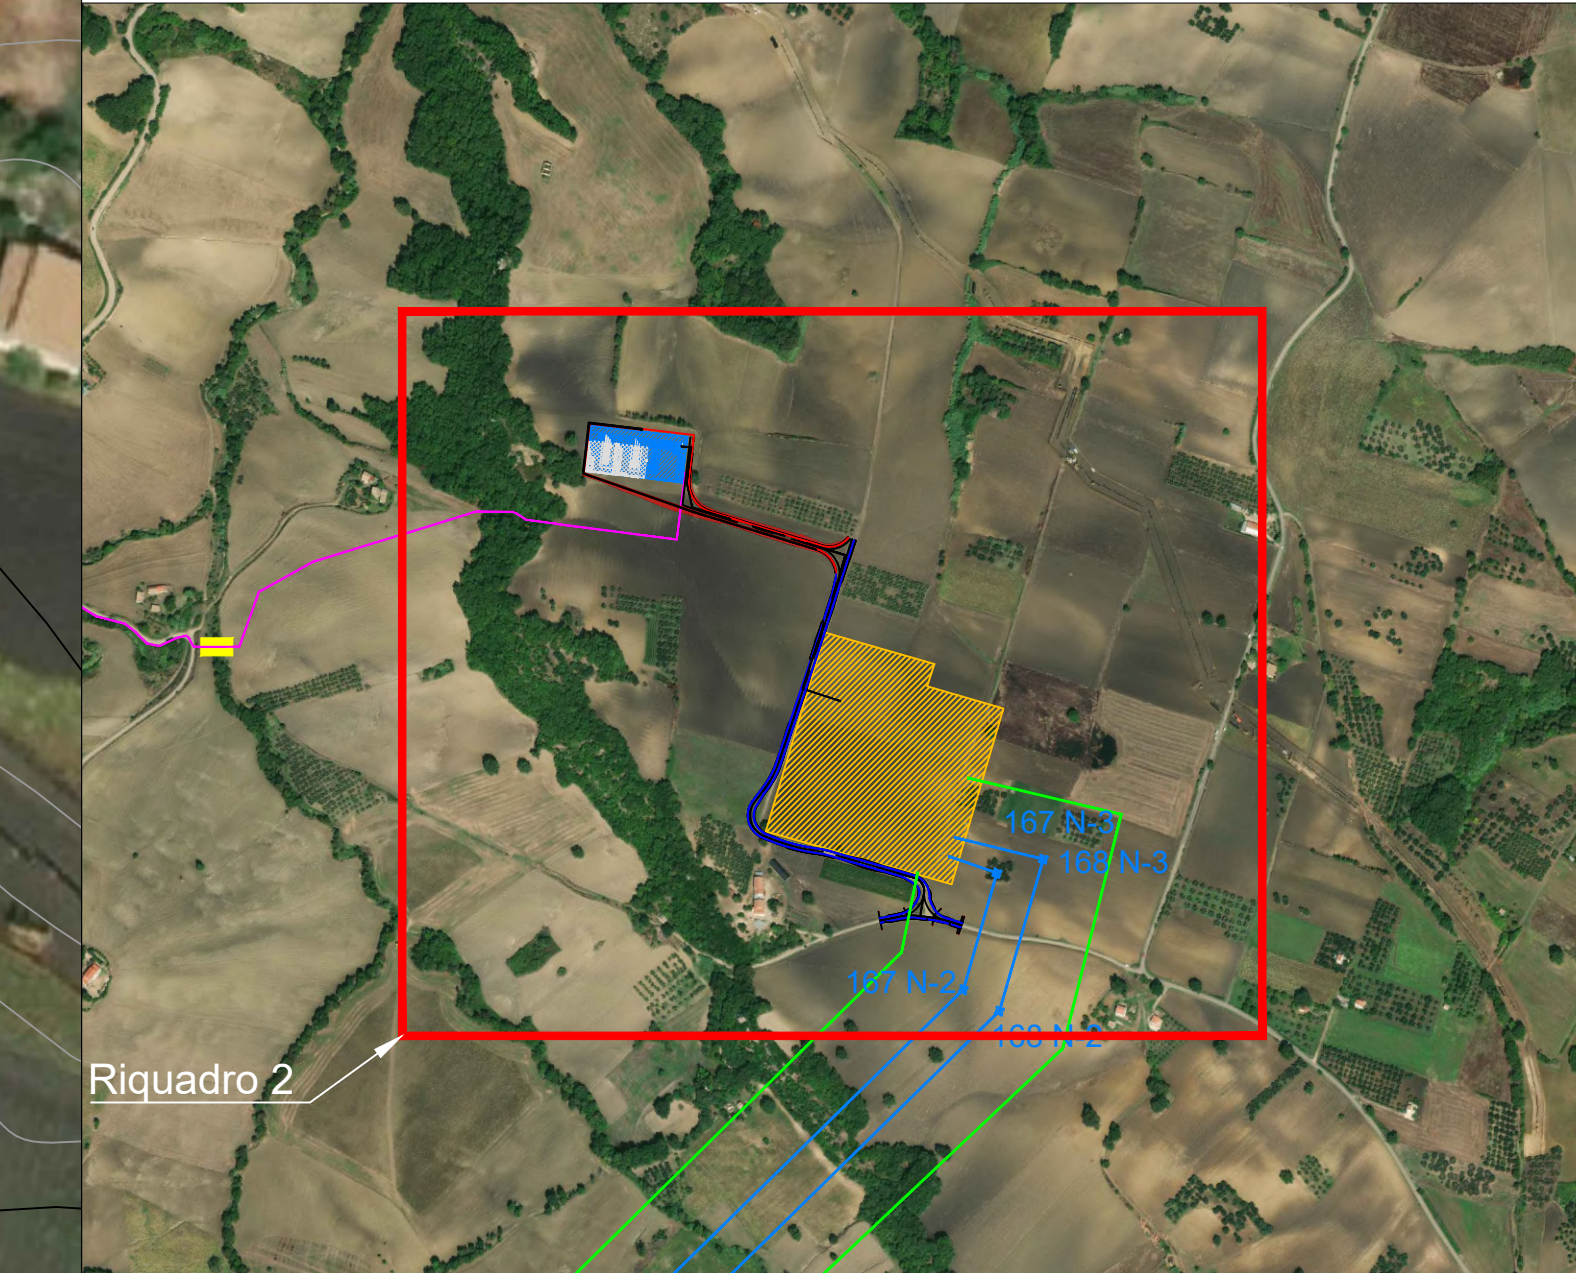


-  Strada di nuova realizzazione
-  Strada esistente da adeguare
-  Scavo
-  Riporto
-  Futura stazione RTN 380/150 kV
-  Cavidotto MT di impianto
-  Cavidotto AT di connessione alla RTN
-  Stazione multiutente 150/33kV
-  ELETTRODOTTO DI PROGETTO 380 kV
-  SOSTEGNO ELETTRODOTTO DI PROGETTO 380 kV
-  DISTANZA DI PRIMA APPROSSIMAZIONE DA ELETTRODOTTO DI PROGETTO (DM 29-05-2008)

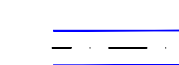



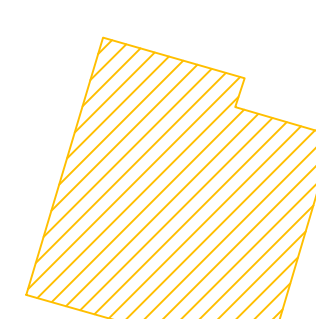Keyplan

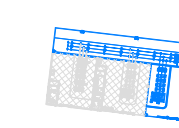


Green & Green S.r.l.
Via Leonardo da Vinci, 64,
87036 Rende (CS) - Italy
P.IVA 02500010762
Ph. (+39) 0984 846295
Fax (+39) 0984 1711470
info@greengreen.it
www.greengreen.it


Il tecnico
Ing. Leonardo Splendido

| | | | | | |
|----|------------|-------------------------------------|---------------|-------------|--------------|
| 04 | 22/02/2024 | EMISSIONE A SEGUITO AMPLIAMENTO SSE | R. De Fio | E. Speranza | L. Splendido |
| 03 | 13/05/2022 | EMISSIONE PER ITER AUTORIZZATIVO | C. Aquise | E. Speranza | L. Splendido |
| 02 | 29/10/2021 | Aggiornamento STMG | V. Quartararo | E. Speranza | L. Splendido |
| 01 | 29/04/2021 | Seconda Emissione | G. Migliazza | E. Speranza | L. Splendido |
| 00 | 23/02/2021 | Prima Emissione | G. Migliazza | E. Speranza | L. Splendido |


| | | | | | |
|---|---|--|--------------------|--------------------|--|
|  WE ENGINEERING  Green Power Engineering & Construction GRE VALIDAZIONE | PROGETTO: Acquaviva Collecroce EO PROGETTO DEFINITIVO | | | | |
| | NOME FILE: GRE.EEC.D.73.IT.W.15.325.L3.001.04_Movimenti terra SSE ed Edificio O&M.pdf | | | | |
| CLASSIFICAZIONE: A0 | FORMATO: A0 | SCALA: 1:1000 | SCALA PLOT: 1:1 | FOGLIO: 1 di 15 | |
| CAMPO DI UTILIZZO: Movimenti terra SSE ed Edificio O&M | | TITOLO: Movimenti terra SSE ed Edificio O&M | | | |
| VALUTAZIONE DA: A. Puoti | CODICE GRE GRE.EEC.D.73.IT.W.15.325.L3.001.04 | | | | |

| | | | | | | | | | | | |
|-----------------------------|----------------|-----------|-----------|-------|-----------|--------|------|----------|----------|------------|------------|
| VERIFICATO DA: P. Operti | COLLABORATORI: | SERVIZIO: | FUNZIONE: | TIPO: | ENTITATE: | PAESE: | TIC: | APPARTO: | SISTEMA: | PROGRESSO: | REVISIONE: |
|-----------------------------|----------------|-----------|-----------|-------|-----------|--------|------|----------|----------|------------|------------|

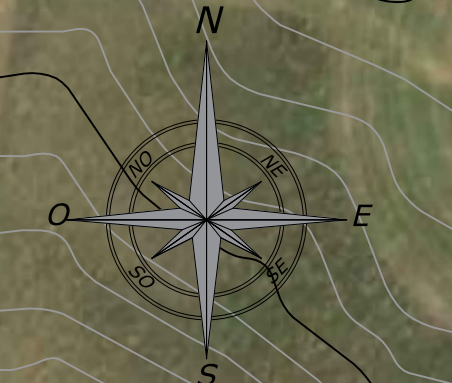


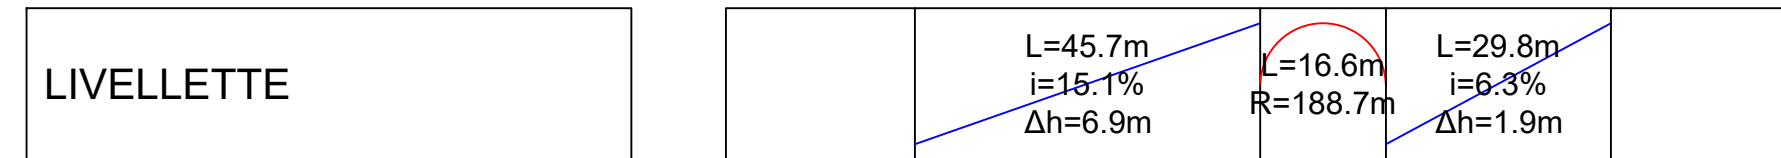


Profilo: AL_Inversione Accesso
Scala : 1:200
Q.Rif. : 290

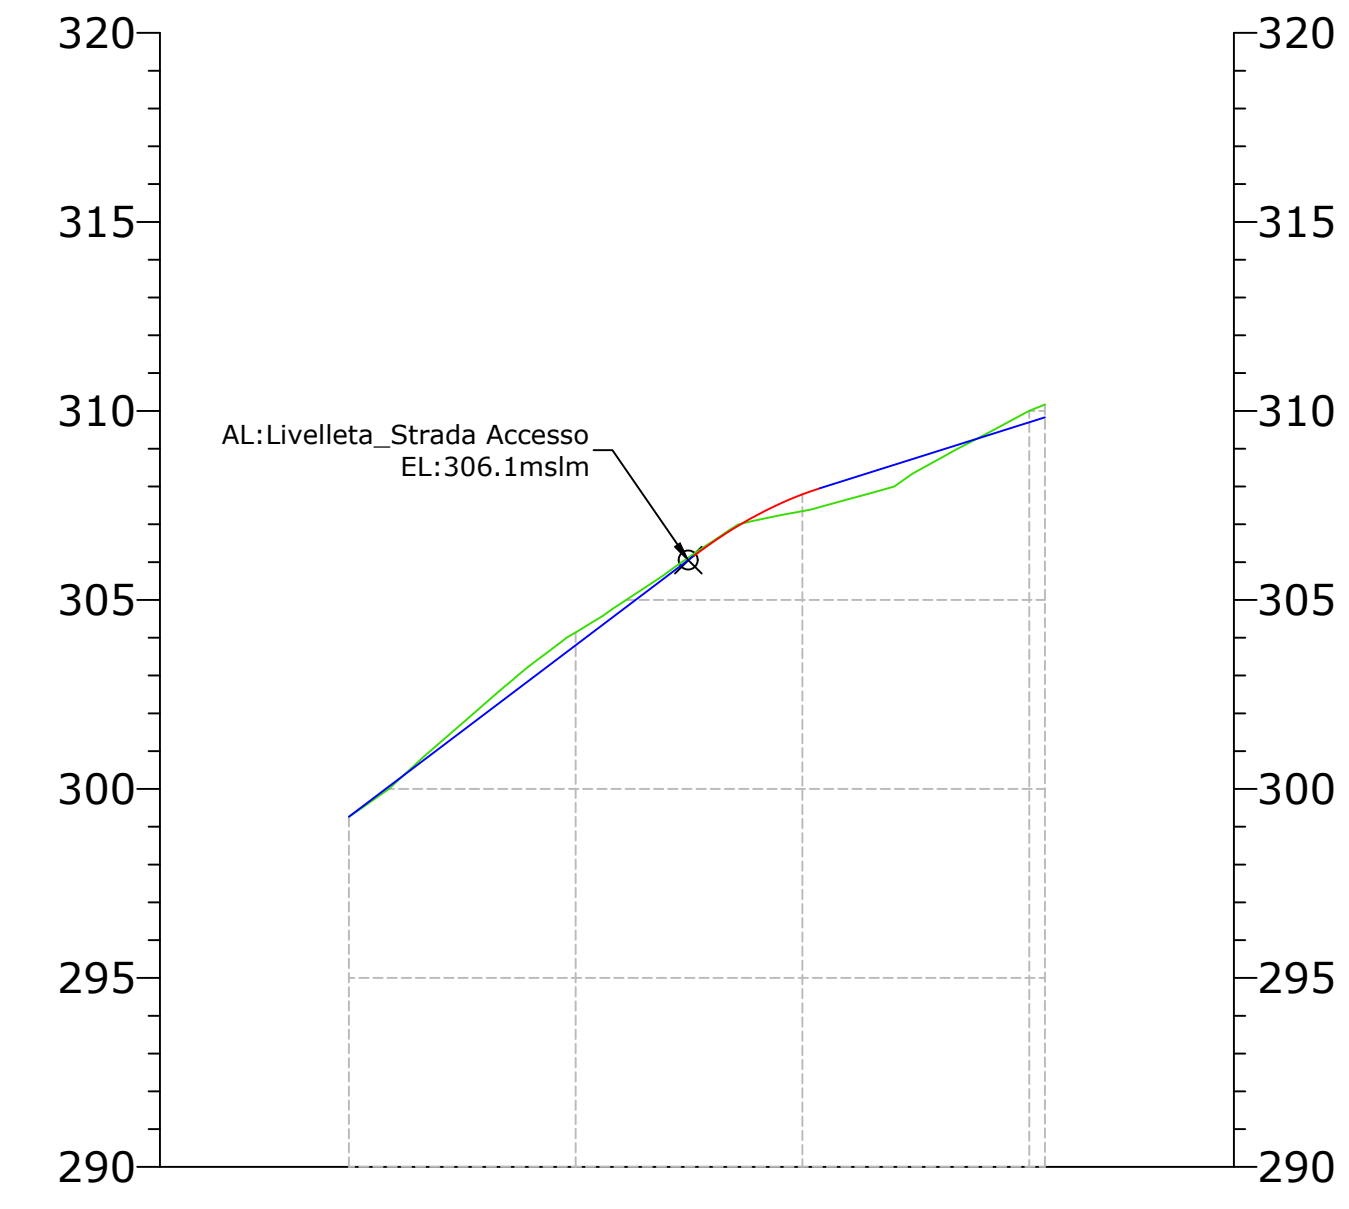


| NUMERO SEZIONE | 1 | 2 | 3 | 4 | 5 |
|-----------------------|------------------------------------|--------|-----------------------------------|--------|--------|
| DISTANZE PROGRESSIVE | 0+000 | 0+030 | 0+060 | 0+192 | 0+292 |
| QUOTE TERRENO | 299.26 | 304.14 | 307.25 | 310.97 | 310.97 |
| QUOTE PROGETTO | 299.26 | 303.80 | 307.79 | 308.83 | 308.83 |
| DIFFERENZA QUOTE | 0.00 | 0.34 | 0.44 | 0.30 | 0.30 |
| GEOMETRIA ORIZZONTALE | L=24m R=55.7m Ang: 17.89=11m | | L=29.8m R=153.8m Ang: 11.09 | | |

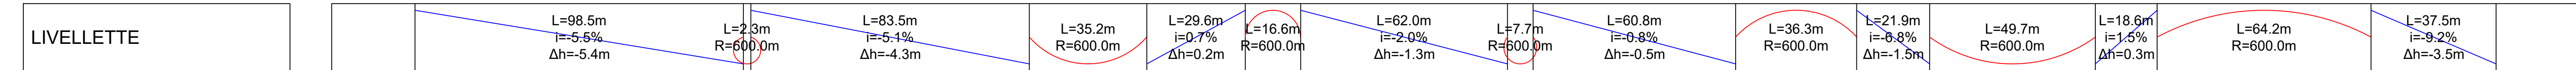


Profilo: AL_Strada Accesso
Scala : 1:200
Q.Rif. : 280

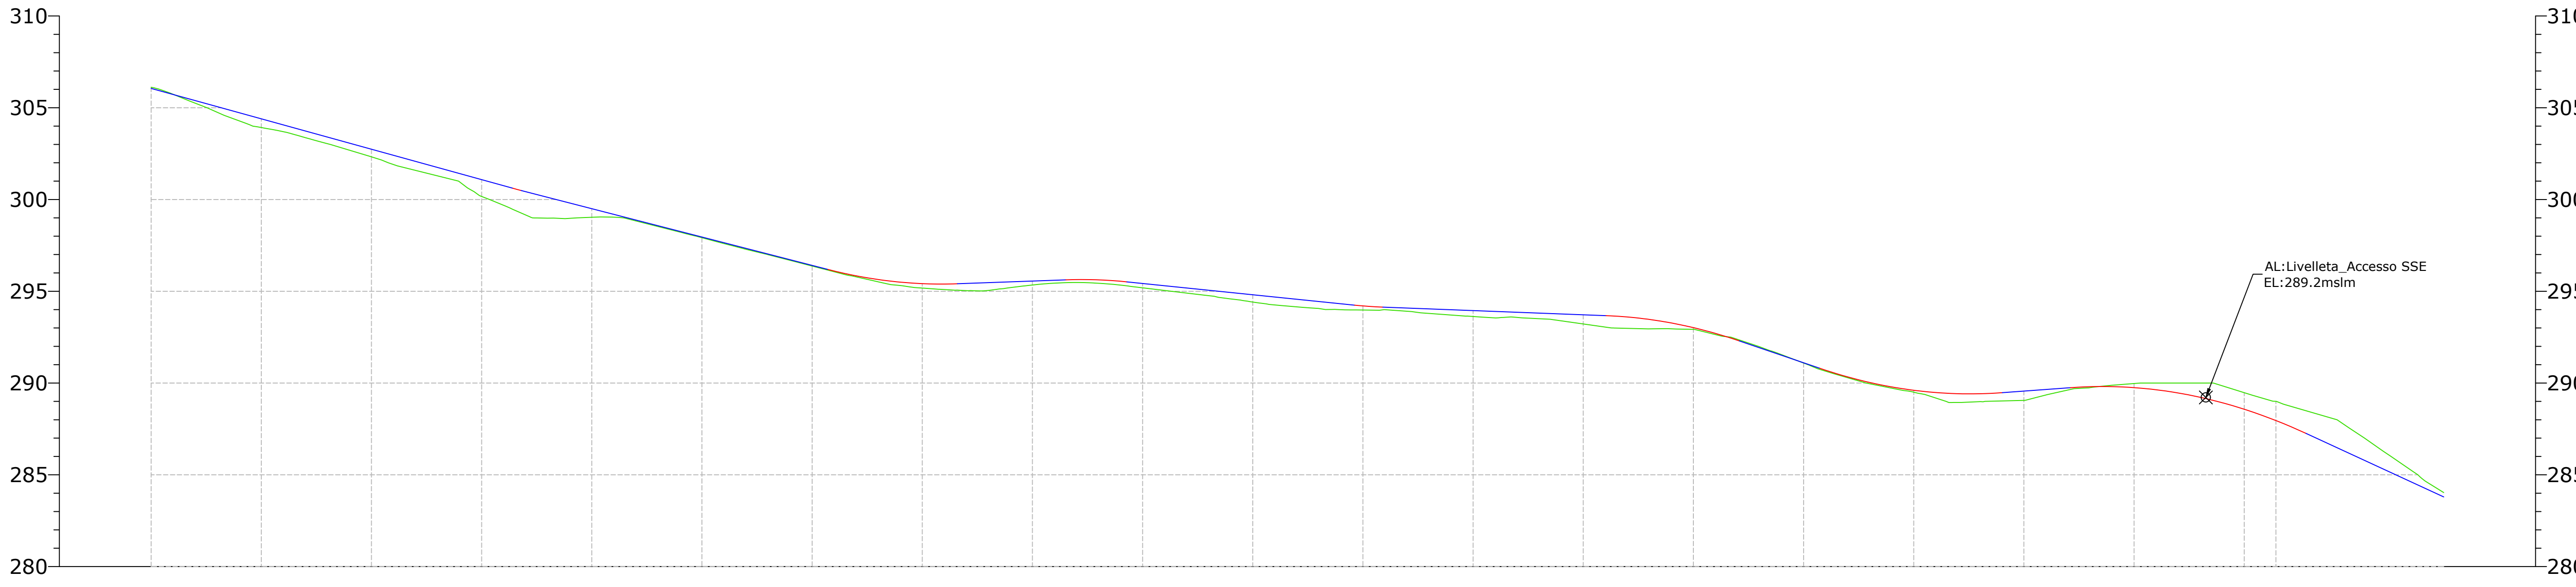


| NUMERO SEZIONE | 1 | 2 | 3 | 4 | 5 | 6 | 7 | 8 | 9 | 10 | 11 | 12 | 13 | 14 | 15 | 16 | 17 | 18 | 19 | 20 | 21 | |
|-----------------------|---------------------------------|--------|--------|--------|-------------------------------------|--------|-----------------------------------|--------|--------|--------|-----------------------------------|--------|--------|--------|-----------------------------------|--------|--------|--------|---------------------------------|--------|--------|--|
| DISTANZE PROGRESSIVE | 0+000 | 0+030 | 0+060 | 0+090 | 0+120 | 0+150 | 0+180 | 0+210 | 0+240 | 0+270 | 0+300 | 0+330 | 0+360 | 0+390 | 0+420 | 0+450 | 0+480 | 0+510 | 0+540 | 0+570 | 0+579 | |
| QUOTE TERRENO | 306.05 | 304.40 | 302.74 | 301.08 | 299.03 | 297.92 | 296.41 | 295.42 | 295.56 | 295.19 | 294.41 | 293.98 | 293.83 | 293.22 | 292.93 | 291.09 | 289.50 | 289.06 | 288.97 | 288.47 | 288.00 | |
| QUOTE PROGETTO | 306.05 | 304.40 | 302.74 | 301.08 | 299.03 | 297.96 | 296.41 | 295.42 | 295.56 | 295.43 | 294.81 | 294.20 | 293.95 | 293.22 | 292.93 | 291.10 | 289.61 | 289.06 | 288.75 | 288.47 | 287.96 | |
| DIFFERENZA QUOTE | 0.00 | 0.00 | 0.00 | 0.00 | 0.00 | 0.04 | 0.04 | 0.04 | 0.04 | 0.24 | 0.40 | 0.22 | 0.32 | 0.50 | 0.09 | 0.01 | 0.10 | 0.51 | 0.22 | 0.00 | -1.05 | |
| GEOMETRIA ORIZZONTALE | L=26m R=100.0m Ang: 83.69 | | L=97m | | L=13.7m R=100.0m Ang: 7.89=6m | | L=54.4m R=200.0m Ang: 15.69 | | L=4m | | L=43.7m R=24.2m Ang: 103.50 | | L=19m | | L=32.8m R=100.0m Ang: 18.89 | | L=132m | | L=2.5m R=200.0m Ang: 0.79 | | L=171m | |

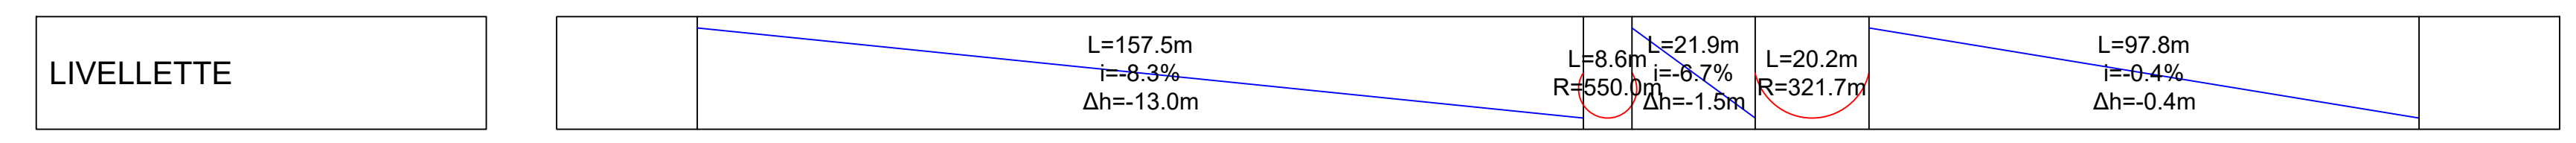


Profilo: AL_Accesso SSE
Scala : 1:200
Q.Rif. : 270

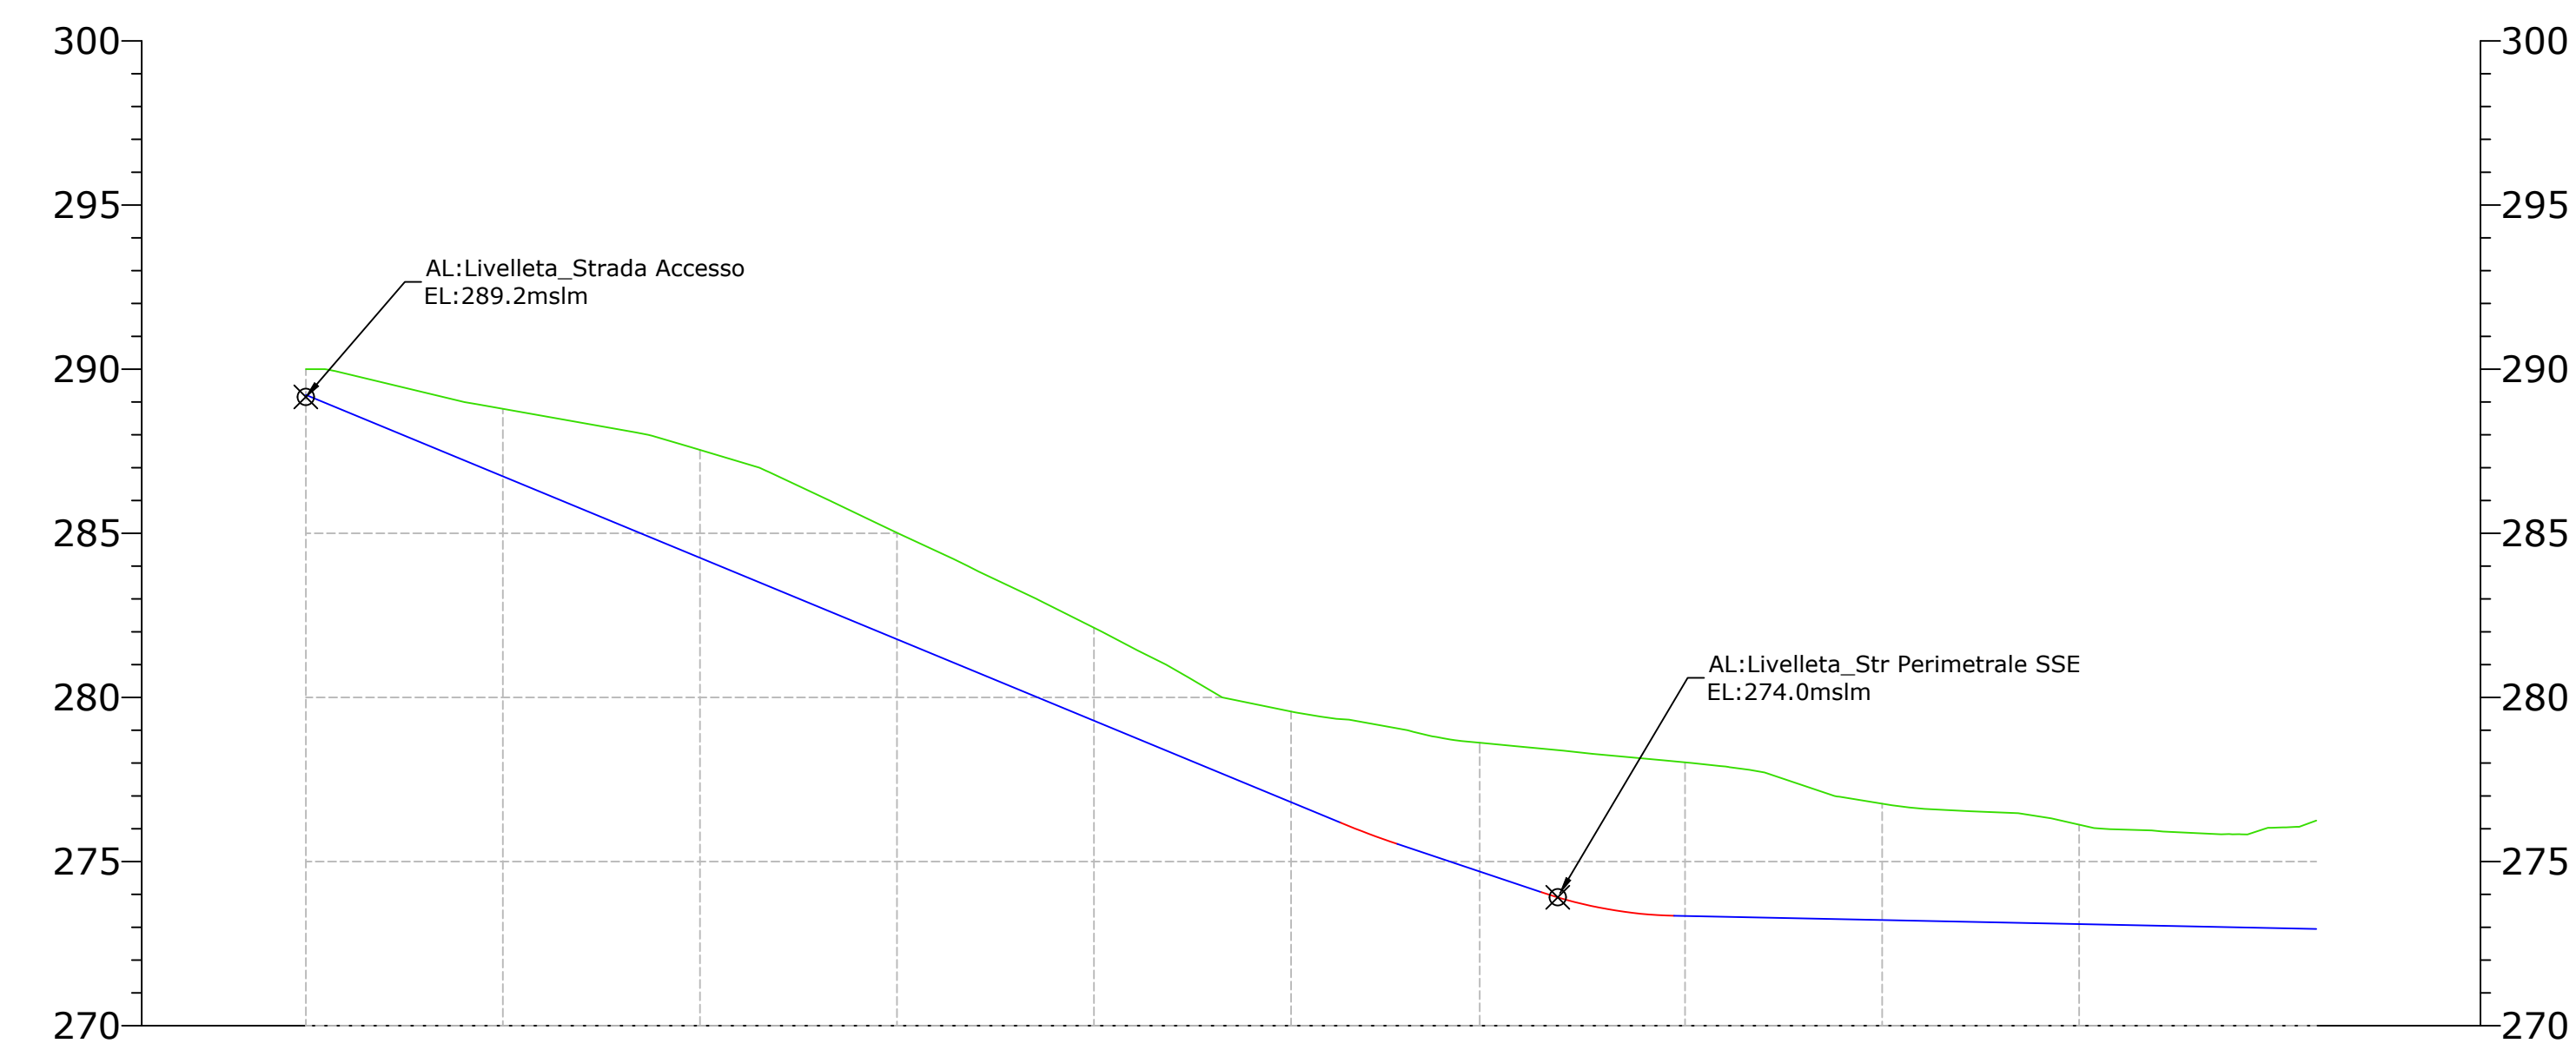

| NUMERO SEZIONE | 1 | 2 | 3 | 4 | 5 | 6 | 7 | 8 | 9 | 10 |
|-----------------------|--------|--------|--------|--------|--------|----------------------------------|--------|--------|--------|--------|
| DISTANZE PROGRESSIVE | 0+000 | 0+030 | 0+060 | 0+090 | 0+120 | 0+150 | 0+179 | 0+210 | 0+240 | 0+270 |
| QUOTE TERRENO | 290.00 | 288.79 | 287.54 | 286.02 | 285.12 | 283.57 | 282.82 | 282.02 | 280.76 | 279.12 |
| QUOTE PROGETTO | 289.22 | 288.70 | 284.25 | 281.77 | 280.22 | 278.81 | 274.76 | 273.34 | 273.22 | 273.10 |
| DIFFERENZA QUOTE | -0.78 | -2.06 | -3.29 | -3.24 | -2.84 | -2.76 | -3.92 | -4.08 | -3.54 | -3.03 |
| GEOMETRIA ORIZZONTALE | L=171m | | | | | L=17.6m R=200.0m Ang: 2.29 | | L=127m | | |

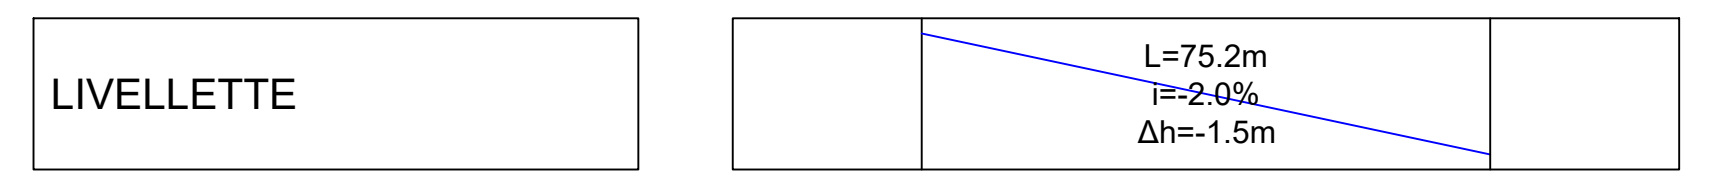

Profilo: AL_Str Perimetrale SSE
Scala : 1:200
Q.Rif. : 265

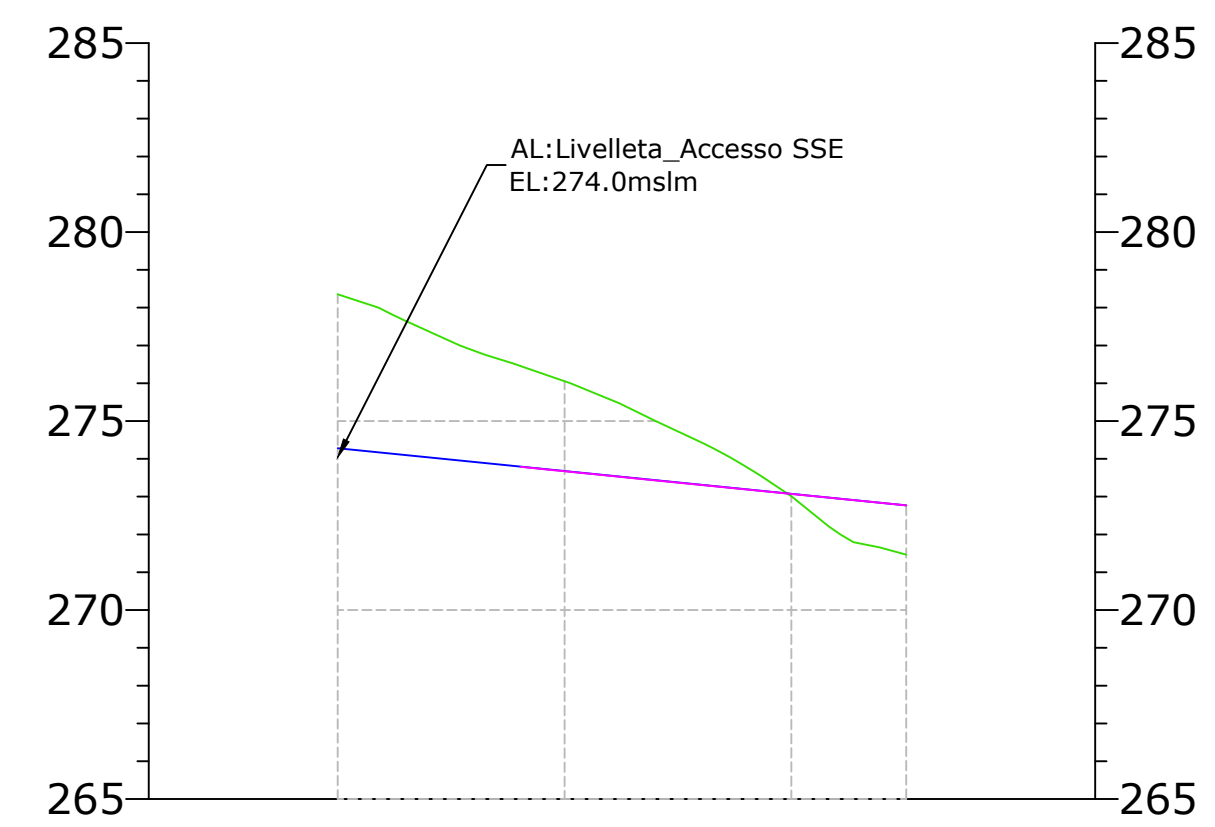

| NUMERO SEZIONE | 1 | 2 | 3 | 4 |
|-----------------------|--------|--------|--------|--------|
| DISTANZE PROGRESSIVE | 0+000 | 0+030 | 0+060 | 0+075 |
| QUOTE TERRENO | 276.35 | 276.05 | 273.01 | 271.46 |
| QUOTE PROGETTO | 274.84 | 273.44 | 272.84 | 272.55 |
| DIFFERENZA QUOTE | -4.31 | -2.92 | -0.17 | 1.07 |
| GEOMETRIA ORIZZONTALE | L=75m | | | |

LEGENDA DEI COLORI E SIMBOLI IN CARTA

- Terreno Esistente (Green line)
- Livellotta Tangente (Blue line)
- Livellotta Parabola (Red line)

Il tecnico
Ing. Leonardo Splendido

Green & Green S.r.l.
Via Edmondo De Amicis, 64,
87036 Rende (CS) - Italy
P.IVA 02500010782
Ph. (+39) 0984 846295
Fax (+39) 0984 1711470
info@greengreen.it
www.greengreen.it

| NOV | DATA | DESCRIZIONE | PREPARATO | CONTROLLATO | APPROVATO |
|-----|------------|-------------------------------------|---------------|-------------|--------------|
| 04 | 22/02/2024 | EMISSIONE A SEGUITO AMPLIAMENTO SSE | R. De Fione | E. Speranza | L. Splendido |
| 03 | 13/05/2022 | EMISSIONE PER ITER AUTORIZZATIVO | C. Aquise | E. Speranza | L. Splendido |
| 02 | 29/10/2021 | Aggiornamento STMG | V. Quartararo | E. Speranza | L. Splendido |
| 01 | 29/04/2021 | Seconda Emissione | G. Migliazza | E. Speranza | L. Splendido |
| 00 | 23/02/2021 | Prima Emissione | G. Migliazza | E. Speranza | L. Splendido |

gre&green
WE Engineering

enel
Green Power
Engineering & Construction

GRE VALIDAZIONE

VERIFICATA DA: A. Puoli
VERIFICATO DA: P. Operi
COLLABORATORI: GREEC D 7 3 I T W 1 5 2 3 5 1 3 0 0 1 0 4










PROGETTO: Acquaviva Collecroce EO
PROGETTO DEFINITIVO

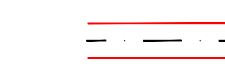NOTE FILE: GRE.EEC.D.73.IT.W.15.23.5.1.3.01.04_Movimenti terra SSE ed Edificio O&M.pdf


CLASSIFICAZIONE: FORMATO: A0
SCALA: 1:500
SCALA PILOT: 1:1
FOGLIO: 2 di 15

CAMPO DI UTILIZZO: TITOLO: Movimenti terra SSE ed Edificio O&M

CODICE GRE: [Grid]

-  Strada di nuova realizzazione
-  Scavo
-  Riporto
-  Cavidotto MT di impianto
-  Cavidotto AT di connessione alla RTN
-  Stazione multiutente 150/33kV
-  ELETTRODOTTO DI PROGETTO 380 kV
-  SOSTEGNO ELETTRODOTTO DI PROGETTO 380 kV
-  DISTANZA DI PRIMA APPROSSIMAZIONE DA ELETTRODOTTO DI PROGETTO (DM 29-05-2008)

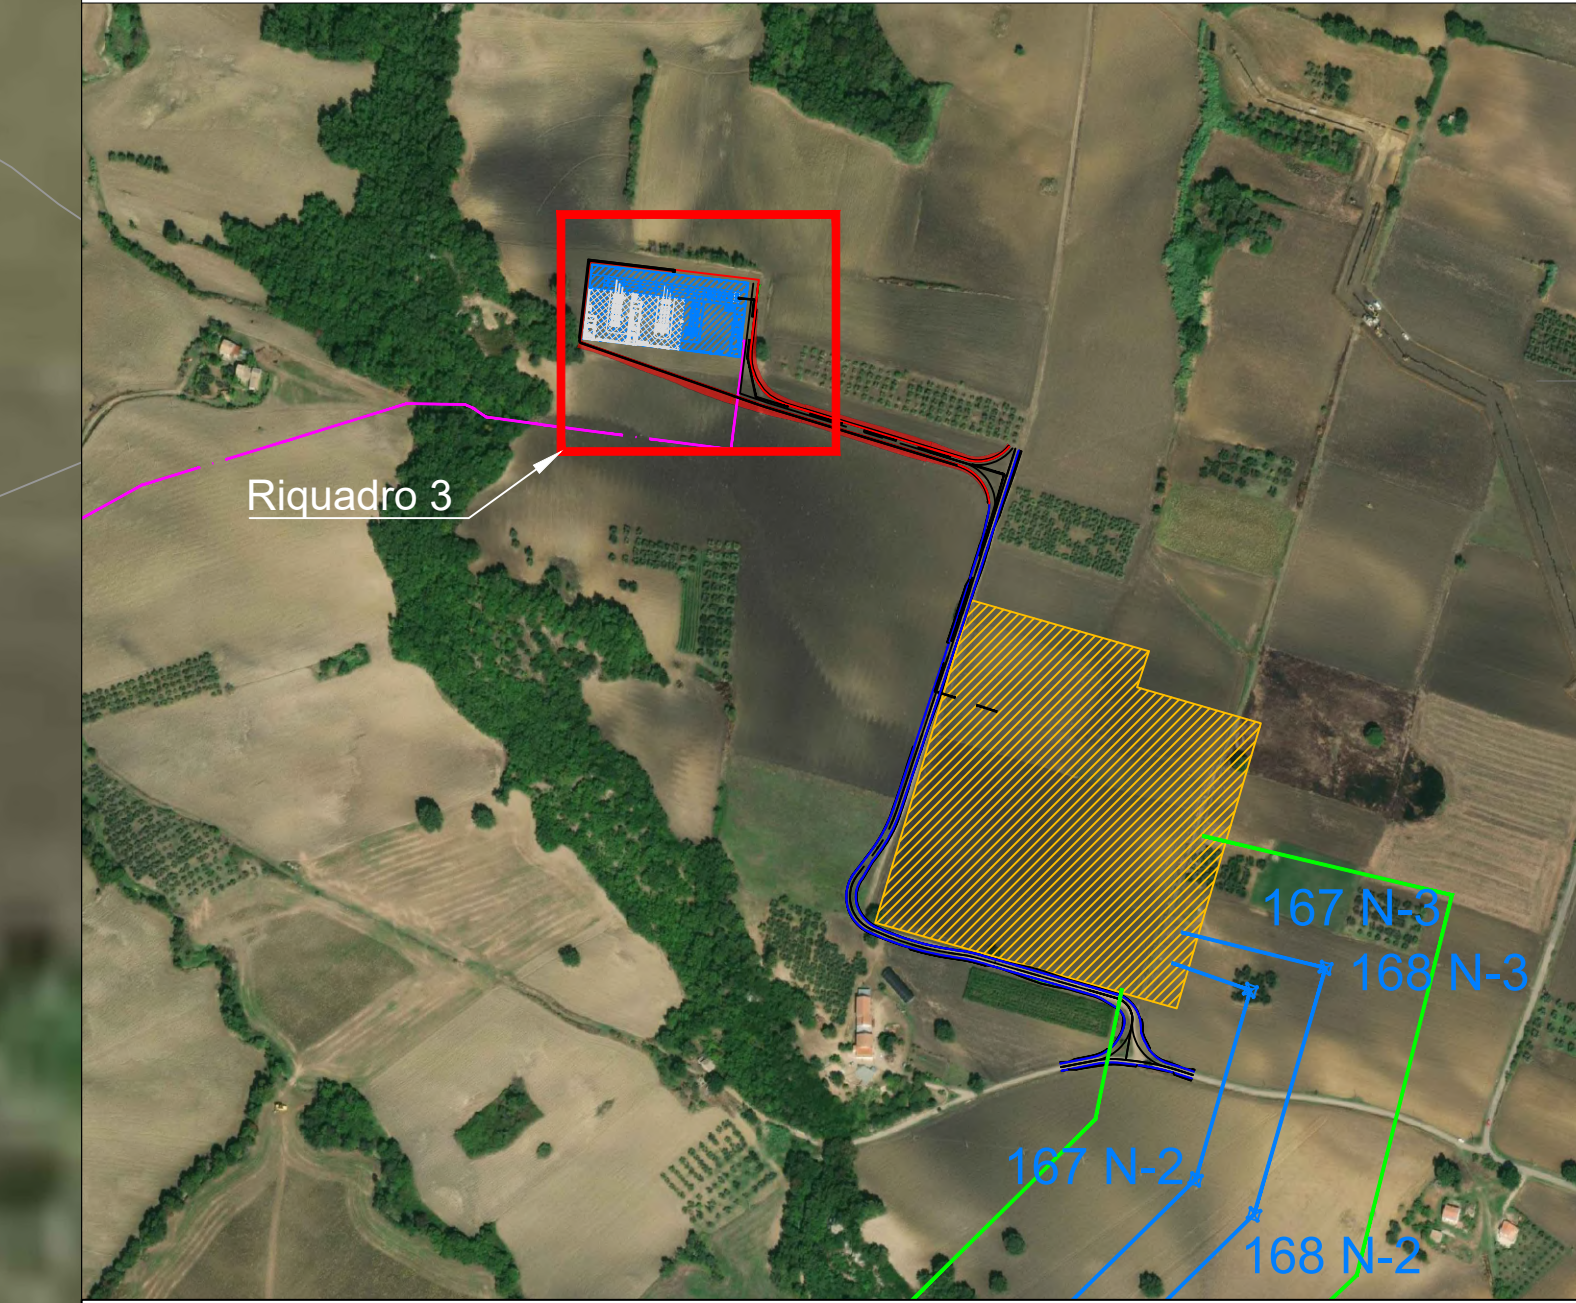

Keyplan




Green & Green S.r.l.
Via Leonardo da Vinci, 64,
87036 Rende (CS) - Italy
P.IVA 02500010782
Ph. (+39) 0984 846295
Fax (+39) 0984 1711470
info@greengreen.it
www.greengreen.it

Il tecnico
Ing. Leonardo Splendido

| | | | | | |
|------|------------|-------------------------------------|---------------|-------------|--------------|
| 04 | 22/02/2024 | EMISSIONE A SEGUITO AMPLIAMENTO SSE | R. De Fione | E. Speranza | L. Splendido |
| 03 | 13/05/2022 | EMISSIONE PER ITER AUTORIZZATIVO | C. Aquise | E. Speranza | L. Splendido |
| 02 | 29/10/2021 | Aggiornamento STMG | V. Quartararo | E. Speranza | L. Splendido |
| 01 | 29/04/2021 | Seconda Emissione | G. Migliazza | E. Speranza | L. Splendido |
| 00 | 23/02/2021 | Prima Emissione | G. Migliazza | E. Speranza | L. Splendido |
| REV. | DATA | DESCRIZIONE | PREPARIATO | CONTROLLATO | APPROVATO |


| | | | | | |
|---|---|--|-----------------|--------------------|--------------------|
|  WE ENGINEERING  Green Power Engineering & Construction GRE VALIDAZIONE | PROGETTO: Acquaviva Collecroce EO PROGETTO DEFINITIVO NOME FILE: GRE.EEC.D.73.IT.W.13.325.L3.001.04_Movimenti terra SSE ed Edificio O&M.pdf | | | | |
| | CLASSIFICAZIONE: CAMPO DI UTILIZZO: | FORMATO: A0 | SCALA: 1:200 | SCALA PLOT: 1:1 | FOGLIO: 3 di 15 |
| VALUTAZIONE DA: VERIFICATO DA: COLLABORATORI: | A. Puotli P. Operti | CODICE GRE GREEC D 7 3 I T W 1 5 2 3 5 1 3 0 0 1 0 4 | | | |

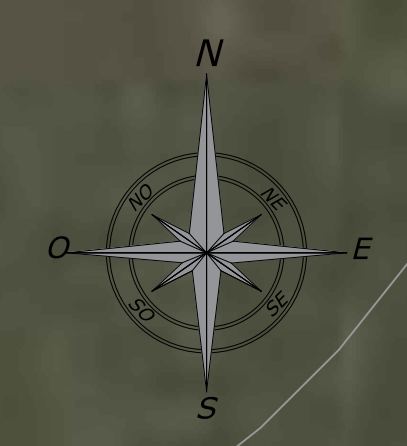

LEGGENDA DEI COLORI E SIMBOLI IN CARTA

- Sezione Terreno Esistente
- Sezione Area Stazione Multiutente 150/33kV
- Sezione Strada


AL_SEZIONI TRASVERSALE
Sezione 1
Progressiva: 0+003
Scala: 1:200
Quota di Riferimento: 270

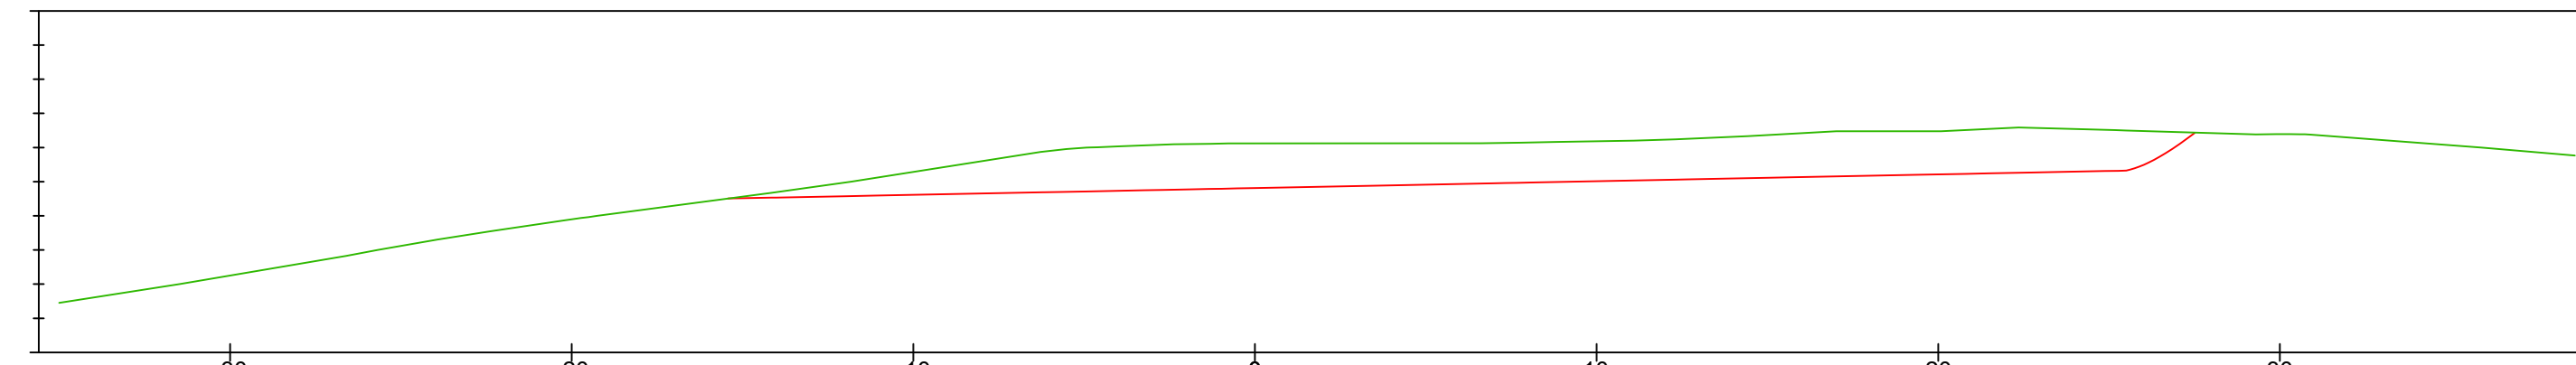

| |
|---|
| PROGRESSIVE TERRENO | 271.45 | 272.00 | 272.55 | 871.50 | 872 |
|---|


- Sezione Terreno Esistente
- Sezione Area Stazione Multivalente 150/33kV
- Sezione Strada

AL_SEZIONI TRASVERSALE
Sezione 4
Progressiva: 0+045
Scala: 1:200
Quota di Riferimento: 270

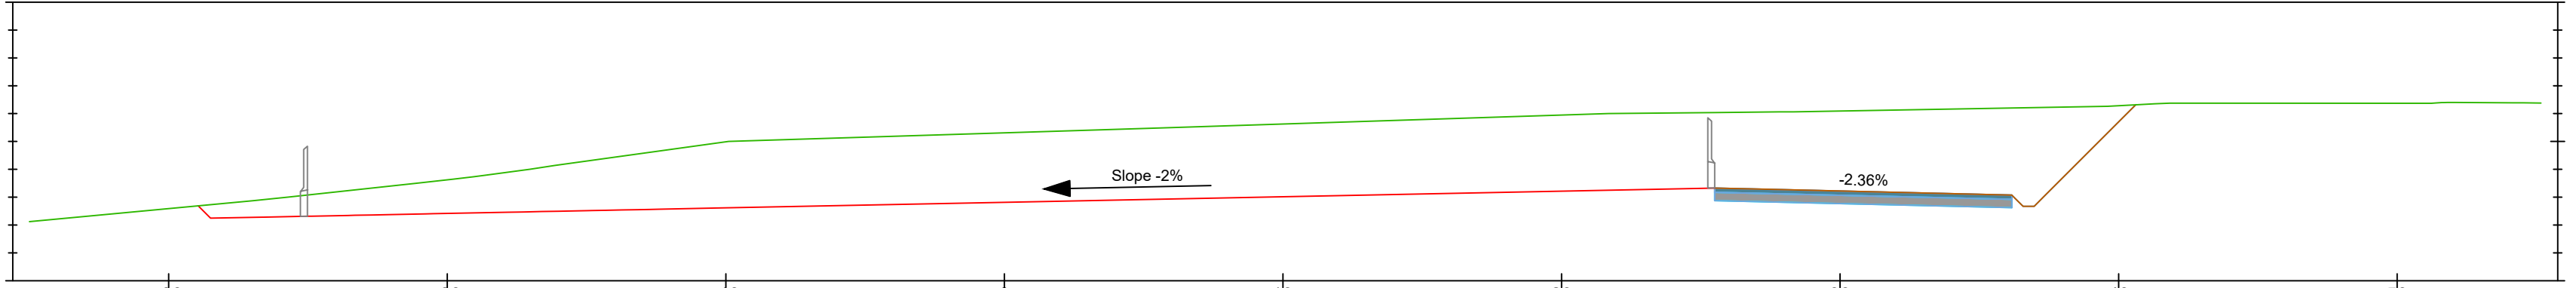



AL_SEZIONI TRASVERSALE
Sezione 5
Progressiva: 0+060
Scala: 1:200
Quota di Riferimento: 270

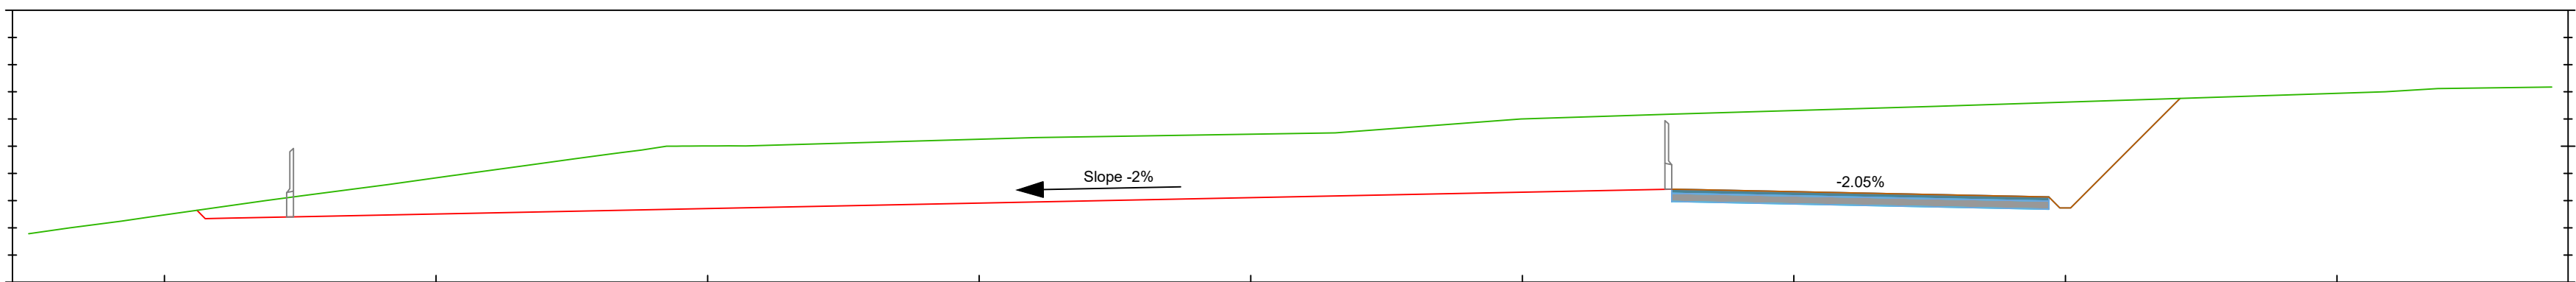


AL_SEZIONI TRASVERSALE
Sezione 6
Progressiva: 0+075
Scala: 1:200
Quota di Riferimento: 270

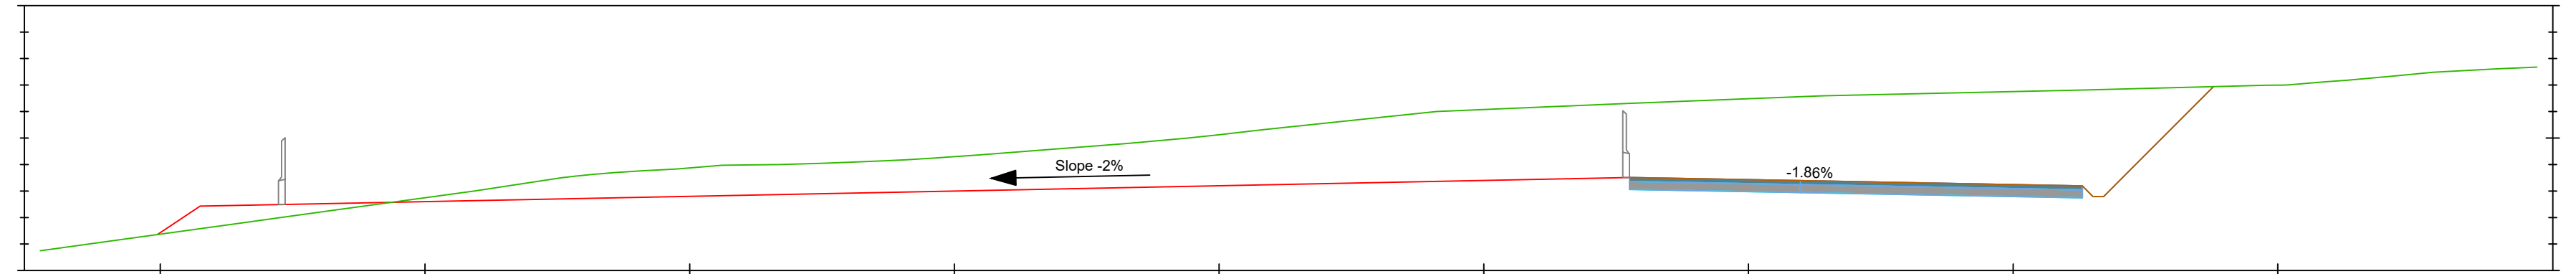


Il tecnico
Ing. Leonardo Splendido

Green & Green S.r.l.
Via Edmondo De Amicis, 64
87036 Rende (CS) - Italy
P.IVA 02500010762
Ph. (+39) 0984 846295
Fax (+39) 0984 1711470
info@greengreen.it
www.greengreen.it

| | | | | | |
|----|------------|-------------------------------------|---------------|-------------|--------------|
| 04 | 22/02/2024 | EMISSIONE A SEGUITO AMPLIAMENTO SSE | R. De Fione | E. Speranza | L. Splendido |
| 03 | 13/05/2022 | EMISSIONE PER ITER AUTORIZZATIVO | C. Aquise | E. Speranza | L. Splendido |
| 02 | 29/10/2021 | Aggiornamento STMG | V. Quartararo | E. Speranza | L. Splendido |
| 01 | 29/04/2021 | Seconda Emissione | G. Migliazza | E. Speranza | L. Splendido |
| 00 | 23/02/2021 | Prima Emissione | G. Migliazza | E. Speranza | L. Splendido |

PROGETTO: Acquaviva Collecroce EO
PROGETTO DEFINITIVO

Nome file: GRE.EEC.D.73.IT.W.15335.L3.001.04_Movimenti terra SSE ed Edificio O&M.pdf

CLASSIFICAZIONE: **A0** | FORMATO: A0 | SCALA: 1:200 | SCALA PLOT: 1:1 | FOGLIO: 5 di 15

CAMPO DI UTILIZZO: **Movimenti terra SSE ed Edificio O&M**


VERIFICATA DA: **A. Puoli**


VERIFICATO DA: **P. Operti**

COLLABORATORI: **GREEC D 73 IT W 15 2 3 5 1 3 0 0 1 0 4**

- Sezione Terreno Esistente
- Sezione Strada

AL SEZIONI TRASVERSALE
Sezione 7
Progressiva: 0+090
Scala: 1:200
Quota di Riferimento: 260

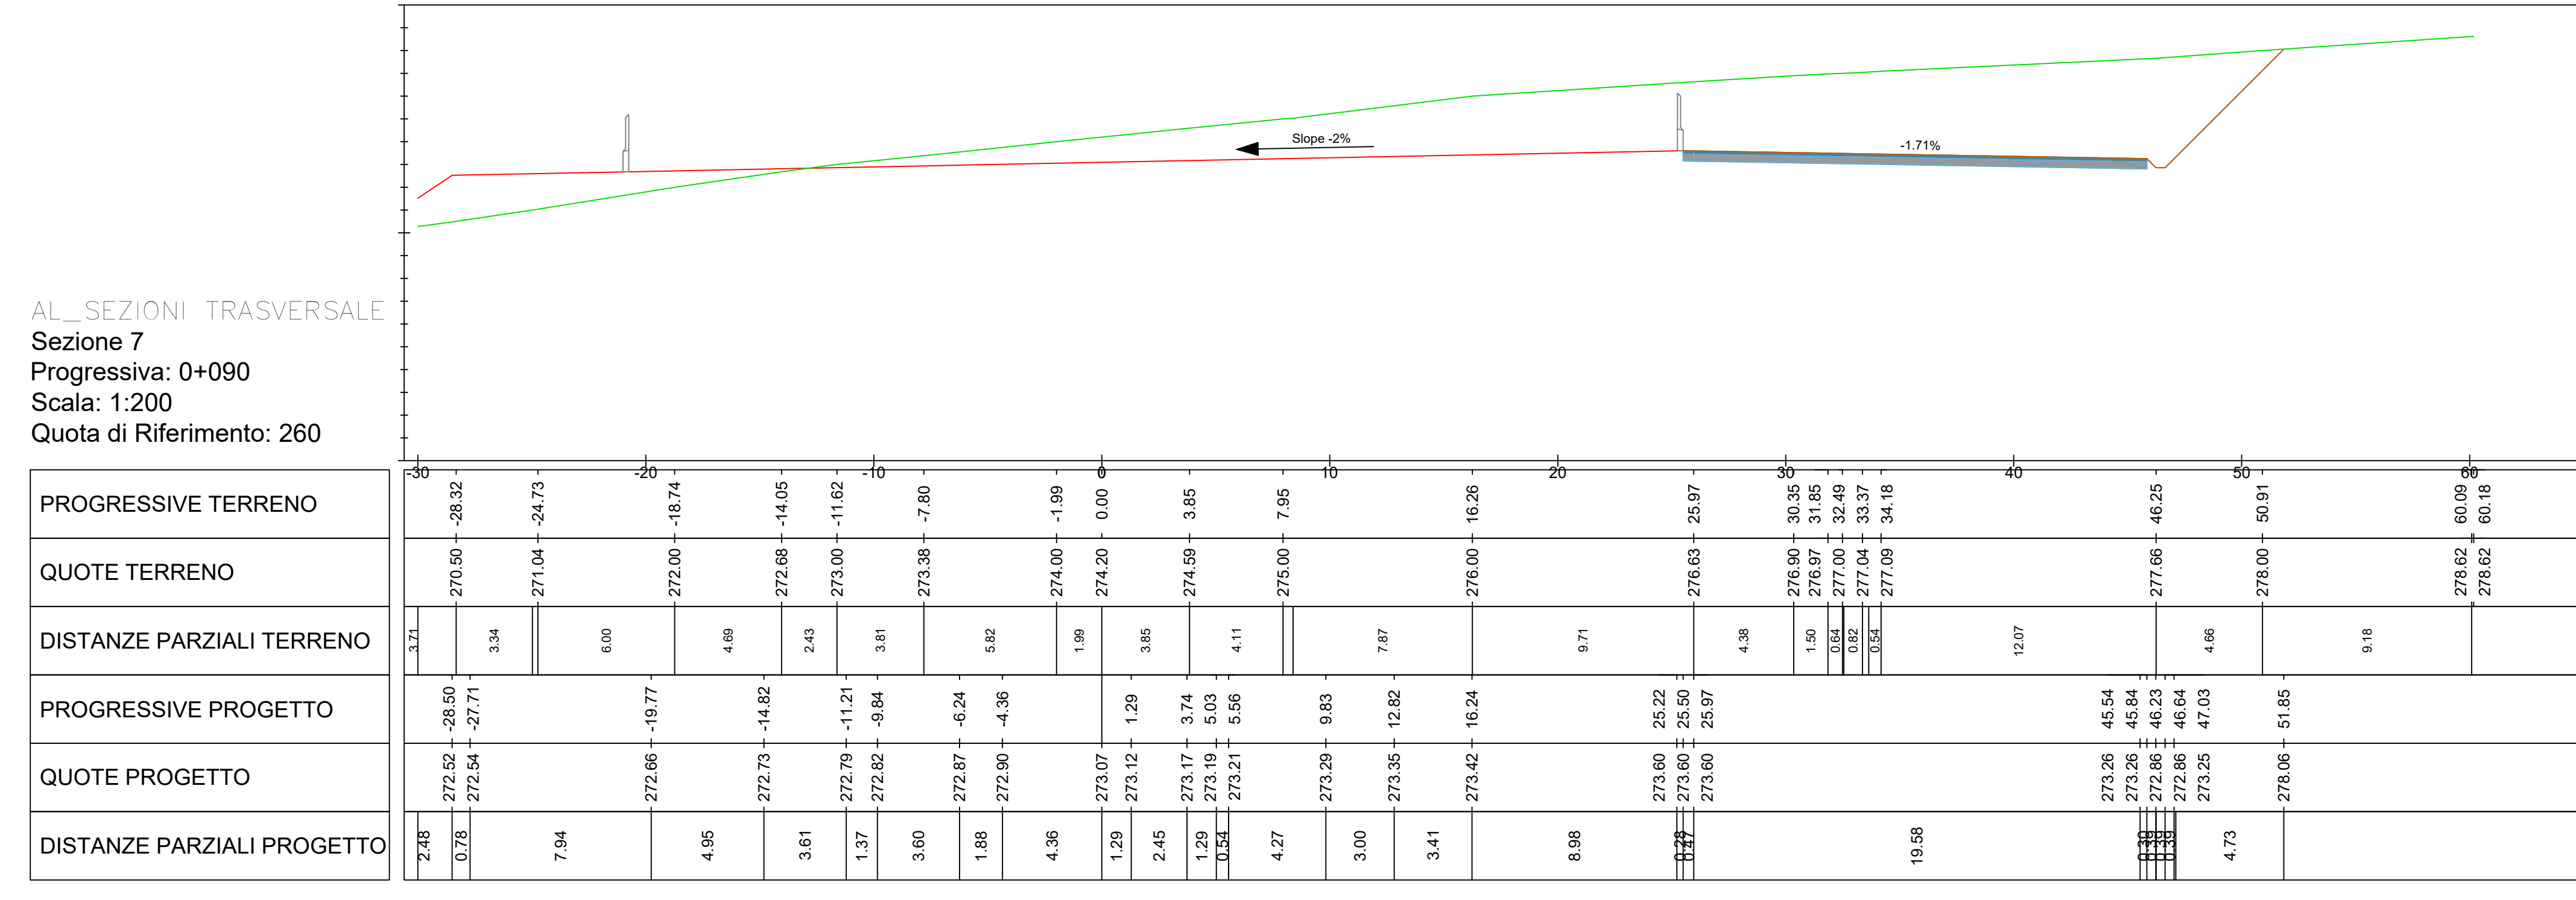

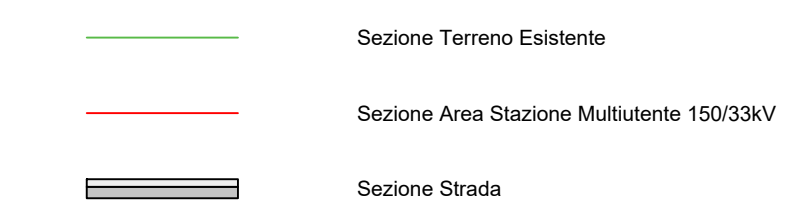

AL_SEZIONI LONGITUDINALE
Sezione 1
Progressiva: 0+000
Scala: 1:200
Quota di Riferimento: 270

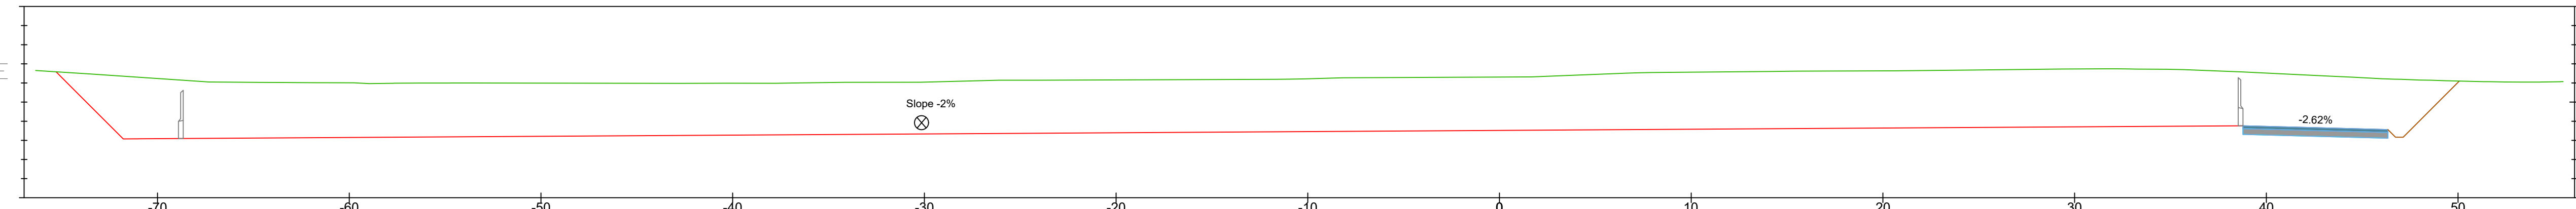


Table with 6 columns: PROGRESSIVE TERRENO, QUOTE TERRENO, DISTANZE PARZIALI TERRENO, PROGRESSIVE PROGETTO, QUOTE PROGETTO, DISTANZE PARZIALI PROGETTO. Contains numerical data for Section 1.

AL_SEZIONI LONGITUDINALE
Sezione 2
Progressiva: 0+015
Scala: 1:200
Quota di Riferimento: 270

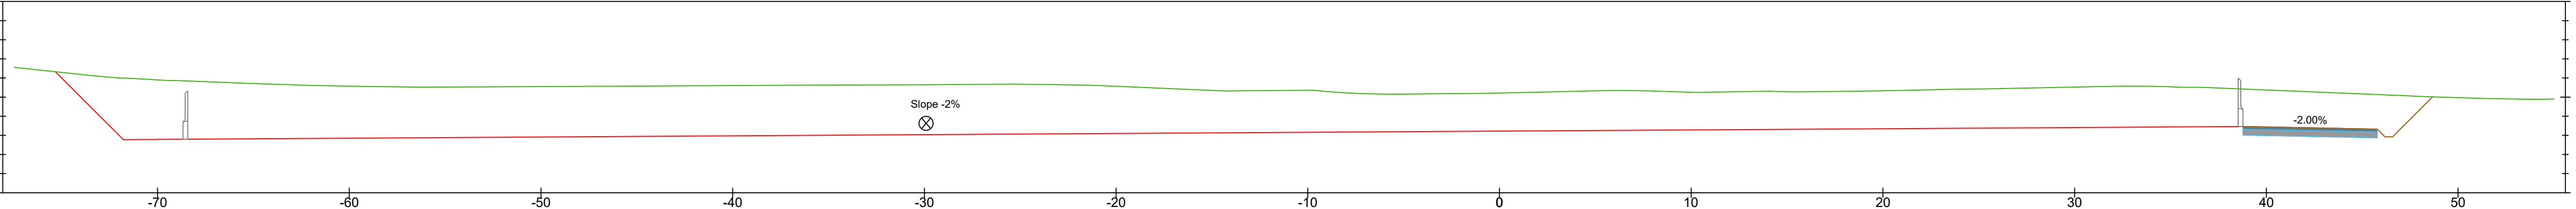


Table with 6 columns: PROGRESSIVE TERRENO, QUOTE TERRENO, DISTANZE PARZIALI TERRENO, PROGRESSIVE PROGETTO, QUOTE PROGETTO, DISTANZE PARZIALI PROGETTO. Contains numerical data for Section 2.

AL_SEZIONI LONGITUDINALE
Sezione 3
Progressiva: 0+030
Scala: 1:200
Quota di Riferimento: 270

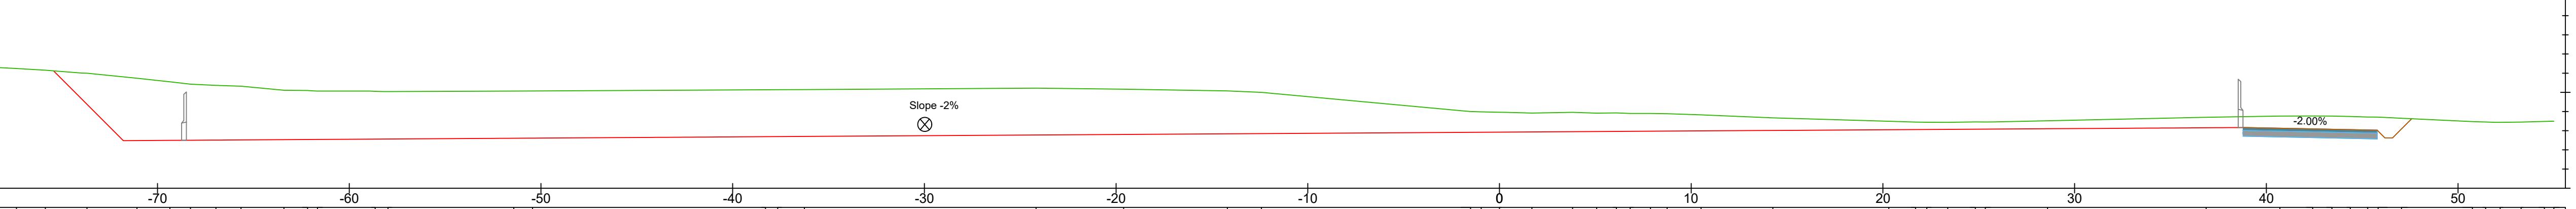


Table with 6 columns: PROGRESSIVE TERRENO, QUOTE TERRENO, DISTANZE PARZIALI TERRENO, PROGRESSIVE PROGETTO, QUOTE PROGETTO, DISTANZE PARZIALI PROGETTO. Contains numerical data for Section 3.

AL_SEZIONI LONGITUDINALE
Sezione 4
Progressiva: 0+045
Scala: 1:200
Quota di Riferimento: 270

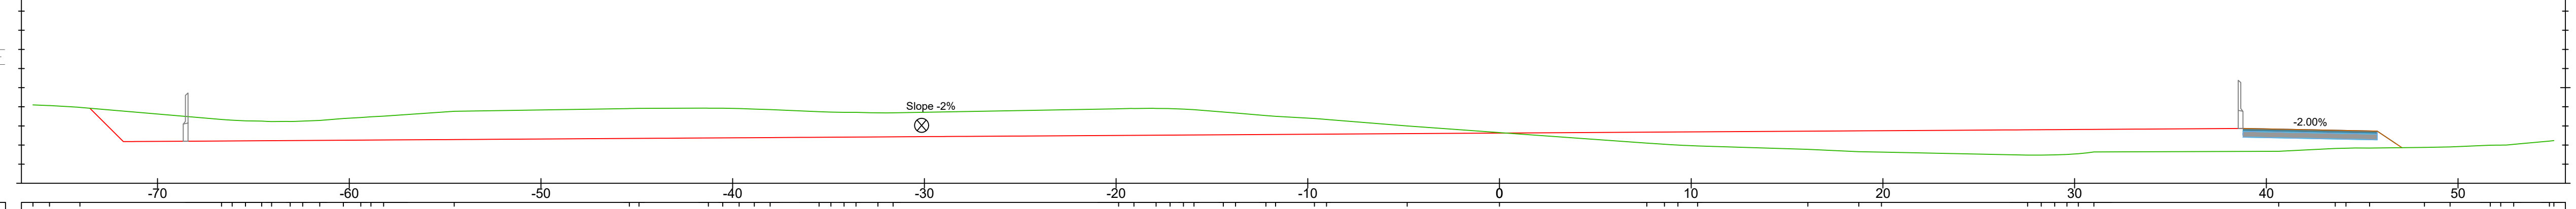


Table with 6 columns: PROGRESSIVE TERRENO, QUOTE TERRENO, DISTANZE PARZIALI TERRENO, PROGRESSIVE PROGETTO, QUOTE PROGETTO, DISTANZE PARZIALI PROGETTO. Contains numerical data for Section 4.

Il tecnico
Ing. Leonardo Splendido
Green & Green S.r.l.
Via Edmondo de Amicis, 64
87036 Rende (CS) - Italy
P.IVA 02900010762
Ph. (+39) 0984 846295
Fax (+39) 0984 1711470
info@green.it
www.green.it

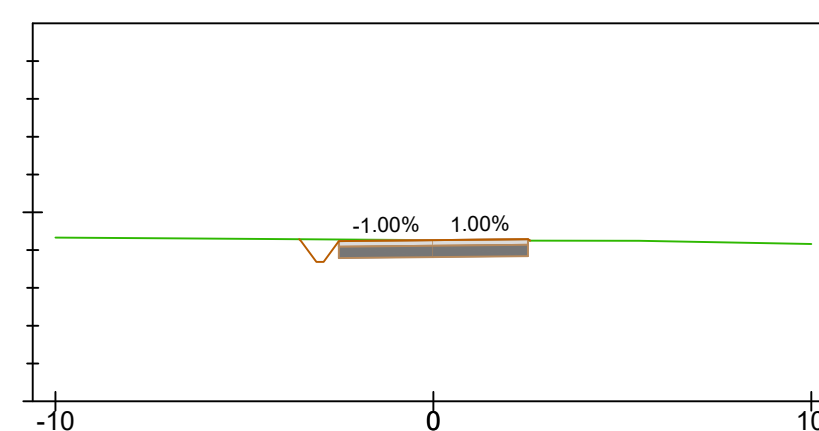


Table with 4 columns: Data, Descrizione, Preparato, Approvato. Contains project milestones and dates.

Project information block including logos for Green & Green and enel, project name 'Acquaviva Collecroce EO', and technical specifications like format, scale, and sheet number.


- Sezione Terreno Esistente
- Sezione Progetto
- Sezione Strada

AL_INVERSIONE ACCESSO
Sezione 1
Progressiva: 0+000
Scala: 1:200
Quota di Riferimento: 295




| | | | |
|----------------------------|--------|--------|--------|
| PROGRESSIVE TERRENO | -10.00 | 0.00 | 10.00 |
| QUOTE TERRENO | 299.33 | 299.31 | 299.25 |
| DISTANZE PARZIALI TERRENO | 3.29 | 6.71 | 2.15 |
| PROGRESSIVE PROGETTO | -10.00 | 0.00 | 10.00 |
| QUOTE PROGETTO | 299.29 | 299.24 | 299.26 |
| DISTANZE PARZIALI PROGETTO | 2.50 | 2.50 | 2.50 |

AL_INVERSIONE ACCESSO
Sezione 5
Progressiva: 0+092
Scala: 1:200
Quota di Riferimento: 305

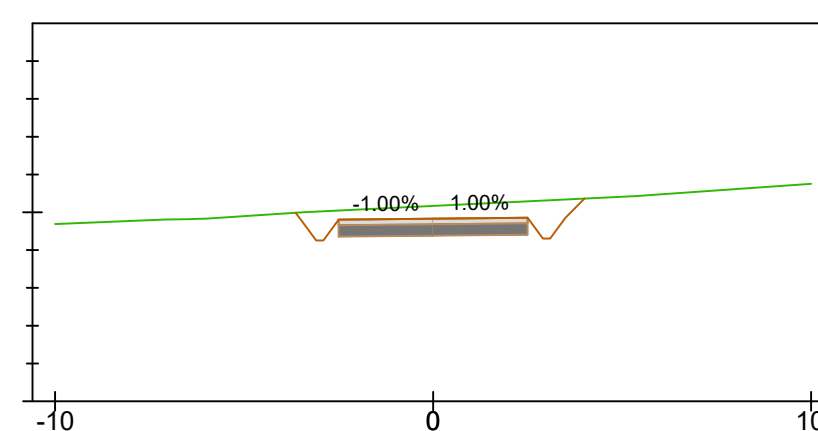


| | | | |
|----------------------------|--------|--------|--------|
| PROGRESSIVE TERRENO | -10.00 | 0.00 | 10.00 |
| QUOTE TERRENO | 309.69 | 309.81 | 309.85 |
| DISTANZE PARZIALI TERRENO | 2.98 | 0.92 | 2.25 |
| PROGRESSIVE PROGETTO | -10.00 | 0.00 | 10.00 |
| QUOTE PROGETTO | 310.00 | 309.98 | 309.81 |
| DISTANZE PARZIALI PROGETTO | 2.50 | 2.50 | 2.50 |

AL_INVERSIONE ACCESSO
Sezione 2
Progressiva: 0+030
Scala: 1:200
Quota di Riferimento: 300

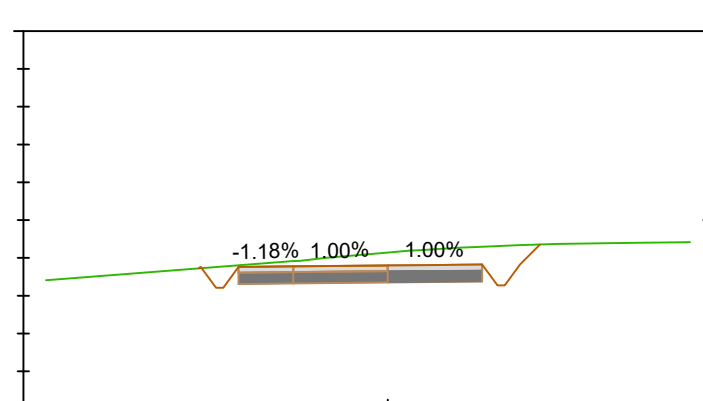


| | | | |
|----------------------------|--------|--------|--------|
| PROGRESSIVE TERRENO | -10.00 | 0.00 | 10.00 |
| QUOTE TERRENO | 303.41 | 303.02 | 304.14 |
| DISTANZE PARZIALI TERRENO | 6.94 | 3.02 | 1.64 |
| PROGRESSIVE PROGETTO | -10.00 | 0.00 | 10.00 |
| QUOTE PROGETTO | 303.72 | 303.76 | 303.80 |
| DISTANZE PARZIALI PROGETTO | 1.45 | 2.50 | 2.50 |

AL_INVERSIONE ACCESSO
Sezione 3
Progressiva: 0+060
Scala: 1:200
Quota di Riferimento: 305

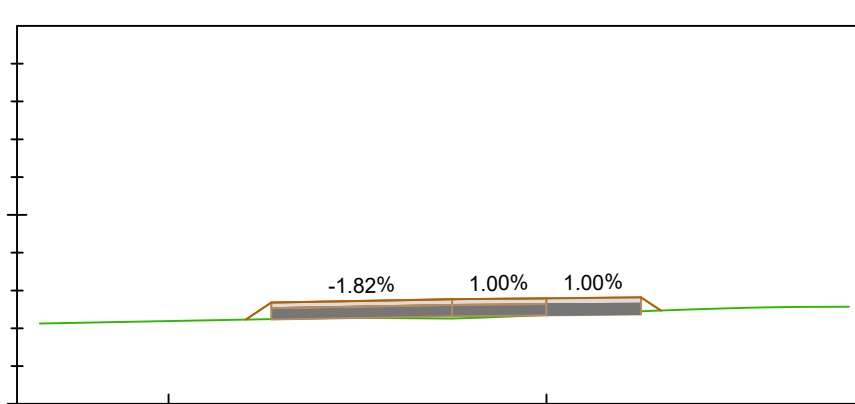

| | | | |
|----------------------------|--------|--------|--------|
| PROGRESSIVE TERRENO | -10.00 | 0.00 | 10.00 |
| QUOTE TERRENO | 307.13 | 307.28 | 307.26 |
| DISTANZE PARZIALI TERRENO | 7.98 | 2.91 | 1.91 |
| PROGRESSIVE PROGETTO | -10.00 | 0.00 | 10.00 |
| QUOTE PROGETTO | 307.23 | 307.72 | 307.76 |
| DISTANZE PARZIALI PROGETTO | 2.24 | 2.24 | 2.50 |

AL_INVERSIONE ACCESSO
Sezione 4
Progressiva: 0+090
Scala: 1:200
Quota di Riferimento: 300

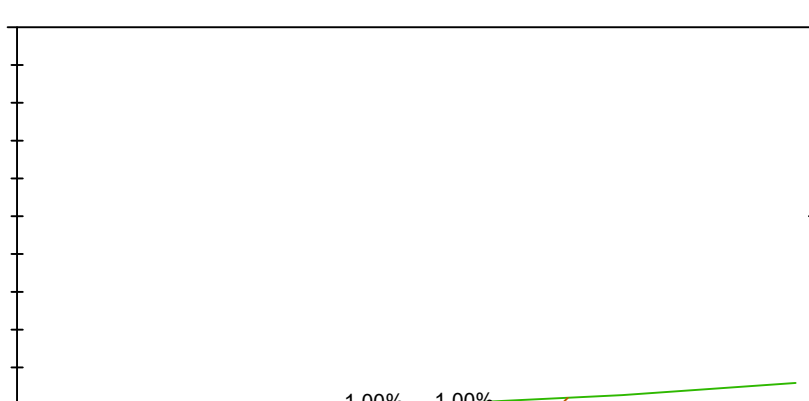

| | | | |
|----------------------------|--------|--------|--------|
| PROGRESSIVE TERRENO | -10.00 | 0.00 | 10.00 |
| QUOTE TERRENO | 309.50 | 309.54 | 309.52 |
| DISTANZE PARZIALI TERRENO | 1.90 | 1.43 | 0.78 |
| PROGRESSIVE PROGETTO | -10.00 | 0.00 | 10.00 |
| QUOTE PROGETTO | 309.77 | 309.73 | 309.73 |
| DISTANZE PARZIALI PROGETTO | 1.01 | 2.50 | 2.50 |

Il tecnico
Ing. Leonardo Splendido



Green & Green S.r.l.
Via Edmondo De Amicis, 64,
87036 Rende (CS) - Italy
P.IVA 02590010782
Ph. (+39) 0984 846295
Fax (+39) 0984 1711470
info@greengreen.it
www.greengreen.it

| | | | | | |
|----|------------|-------------------------------------|---------------|-------------|--------------|
| 04 | 22/02/2024 | EMISSIONE A SEGUITO AMPLIAMENTO SSE | R. De Fione | E. Speranza | L. Splendido |
| 03 | 13/05/2022 | EMISSIONE PER ITER AUTORIZZATIVO | C. Aquise | E. Speranza | L. Splendido |
| 02 | 29/10/2021 | Aggiornamento STMG | V. Quartararo | E. Speranza | L. Splendido |
| 01 | 29/04/2021 | Seconda Emissione | G. Migliazza | E. Speranza | L. Splendido |
| 00 | 23/02/2021 | Prima Emissione | G. Migliazza | E. Speranza | L. Splendido |

| | | | | |
|---|--|-----------------------|-------------------|---------------------|
|  WE ENGINEERING  Green Power Engineering & Construction GRE VALIDAZIONE | PROGETTO: Acquaviva Collecroce EO PROGETTO DEFINITIVO NOTE FILE: GRE.ECC.D.73.IT.W.15335.L3.001.04_Movimenti terra SSE ed Edificio O&M.pdf | | | |
| | CLASSIFICAZIONE: CAMPO DI UTILIZZO: | FORMATO: A0 | SCALA: 1:200 | SCALA PILOT: 1:1 |
| TITOLO: Movimenti terra SSE ed Edificio O&M | | | | |
| VALUTAZIONE: A. Puoli | CODICE GRE | | | |
| VERIFICATO DA: P. Operti | SERVIZIO: GRE.ECC.D.73.IT.W.15335.L3.001.04 | FUNZIONE: T | ENTITATE: T | PAESE: I |
| COLLABORATORI: | ARBITRO: 15 | SISTEMA: 2 | PROGRESSIVO: 3 | REVISIONE: 5 |

VIABILITA' DI COLLEGAMENTO ALLA SSE - RIQUADRO 5




LEGENDA DEI COLORI E SIMBOLI IN CARTA

-  Strada esistente da adeguare
-  Scavo
-  Riporto
-  Futura stazione RTN 380/150 kV
-  Stazione multiutente 150/33kV
-  ELETTRODOTTO DI PROGETTO 380 kV
-  SOSTEGNO ELETTRODOTTO DI PROGETTO 380 kV
-  DISTANZA DI PRIMA APPROSSIMAZIONE DA ELETTRODOTTO DI PROGETTO (DM 29-05-2008)

VIABILITA' DI COLLEGAMENTO ALLA SSE - RIQUADRO 6




Keyplan

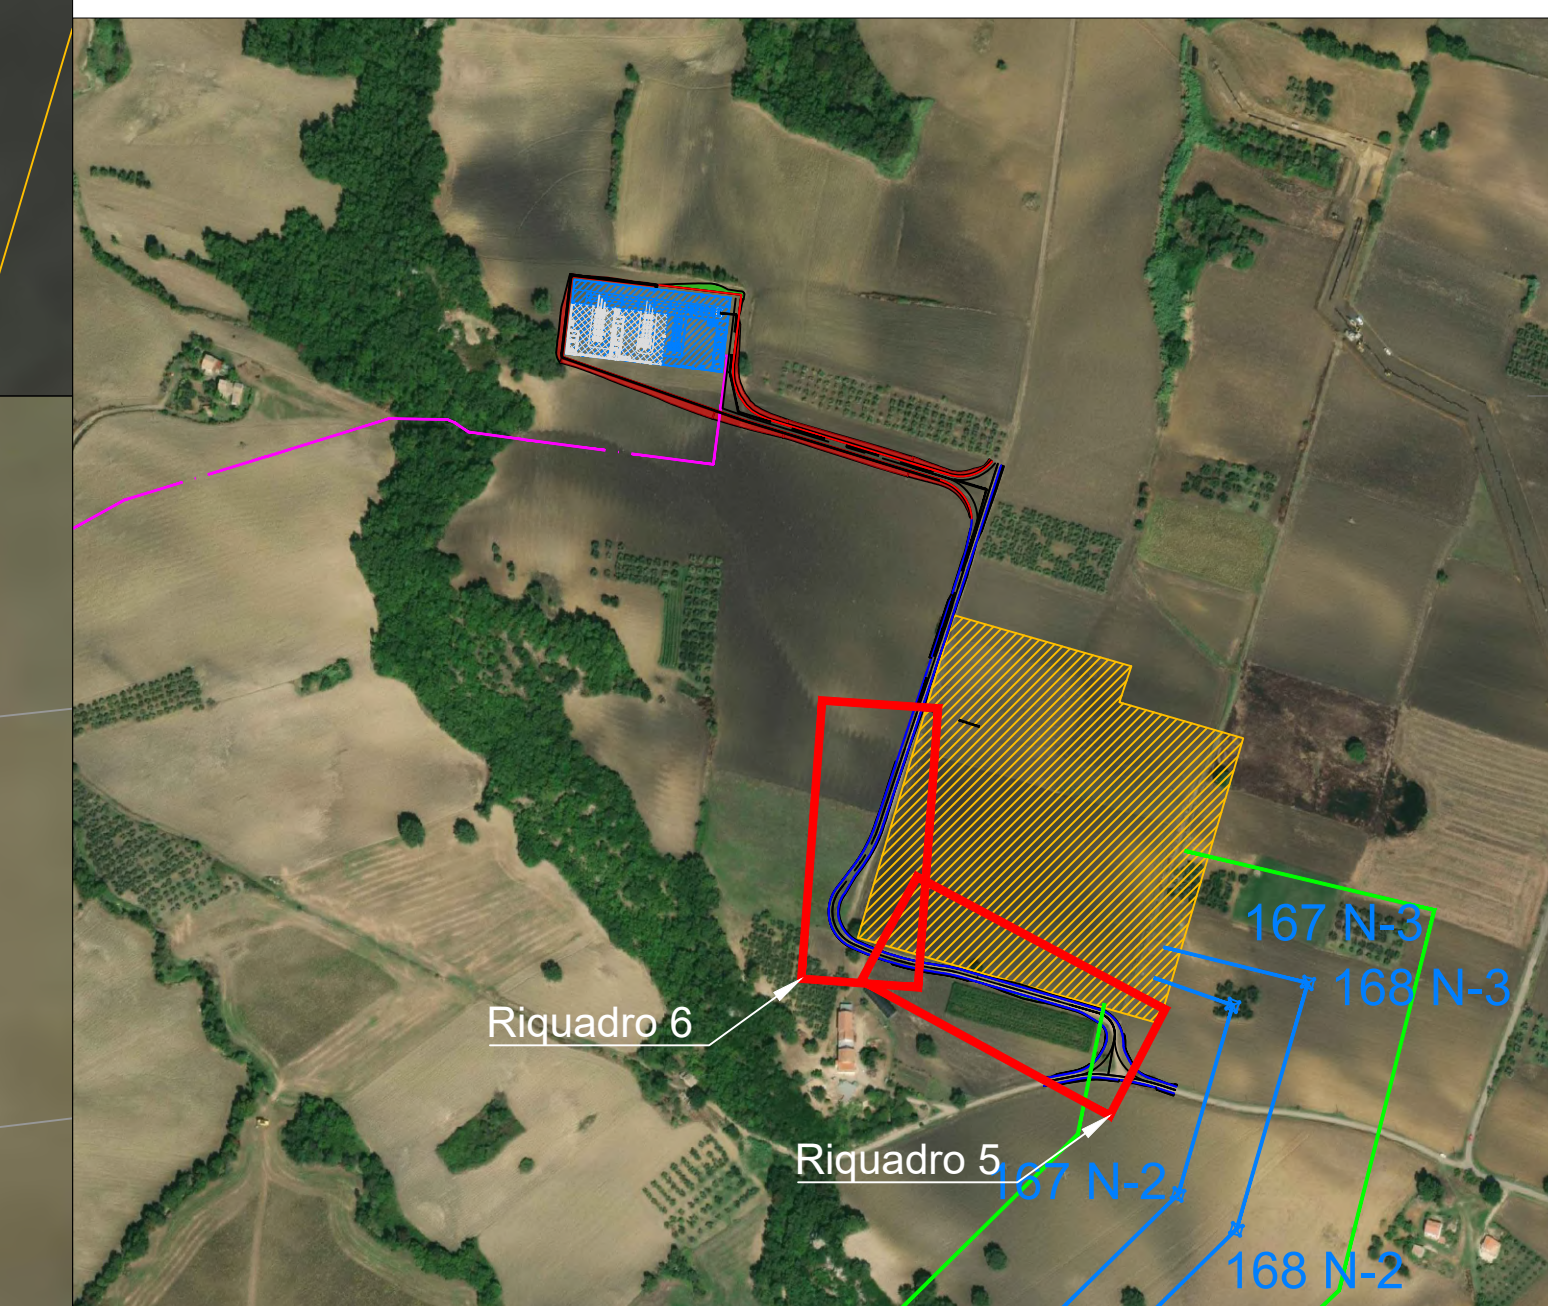


Green & Green S.r.l.
Via Edmondo De Amicis, 64,
87036 Rende (CS) - Italy
P.IVA 02500010782
Ph. (+39) 0984 846295
Fax (+39) 0984 1711470
info@greengreen.it
www.greengreen.it

Il tecnico
Ing. Leonardo Splendido

| | | | | | |
|------|------------|-------------------------------------|---------------|-------------|--------------|
| 04 | 22/02/2024 | EMISSIONE A SEGUITO AMPLIAMENTO SSE | R. De Fione | E. Speranza | L. Splendido |
| 03 | 13/05/2022 | EMISSIONE PER ITER AUTORIZZATIVO | C. Aquise | E. Speranza | L. Splendido |
| 02 | 29/10/2021 | Aggiornamento STMG | V. Quartararo | E. Speranza | L. Splendido |
| 01 | 29/04/2021 | Seconda Emissione | G. Migliazza | E. Speranza | L. Splendido |
| 00 | 23/02/2021 | Prima Emissione | G. Migliazza | E. Speranza | L. Splendido |
| REV. | DATA | DESCRIZIONE | PREPAREDATO | CONTROLLATO | APPROVATO |



WE ENGINEERING



Green Power

Engineering & Construction

GRE VALIDAZIONE

VALIDAZIONE DA: A. Puotli

VERIFICATO DA: P. Operti

COLLABORATORI:

PROGETTO: **Acquaviva Collecroce EO**
PROGETTO DEFINITIVO

NUMERO FILE: GRE.EEC.D.73.IT.W.15325.L3.001.04_Movimenti terra SSE ed Edificio O&M.pdf

| | | | | |
|------------------|----------|--------|-------------|----------|
| CLASSIFICAZIONE: | FORMATO: | SCALA: | SCALA PLOT: | FOGLIO: |
| | A0 | 1:200 | 1:1 | 10 di 15 |










CAMPO DI UTILIZZO: **Movimenti terra SSE ed Edificio O&M**

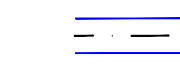TITOLO:

| | | | | | | | | | |
|------------|-----------|-----------|-----------|-------|-----|----------|---------|-------------|-----------|
| CODICE GRE | | | | | | | | | |
| SEGNATO | ELABORATO | TRACCIATO | ESISTENTE | PARTE | TIC | APPARATO | SISTEMA | PROGRESSIVO | REVISIONE |
| GRE | EE | D | 7 | 3 | I | T | W | 1 | 5 |
| 2 | 3 | 5 | 1 | 3 | 0 | 1 | 0 | 1 | 0 |

VIABILITA' DI COLLEGAMENTO ALLA SSE - RIQUADRO 7

LEGENDA DEI COLORI E SIMBOLI IN CARTA


-  Strada esistente da adeguare
-  Scavo
-  Riporto
-  Futura stazione RTN 380/150 kV
-  Cavidotto AT
-  Stazione multiutente 150/33kV
-  ELETTRORODOTTO DI PROGETTO 380 kV
-  SOSTEGNO ELETTRORODOTTO DI PROGETTO 380 kV
-  DISTANZA DI PRIMA APPROSSIMAZIONE DA ELETTRORODOTTO DI PROGETTO (DM 29-05-2008)

Strada Accesso

VIABILITA' DI COLLEGAMENTO ALLA SSE - RIQUADRO 8

Strada Accesso

Keyplan

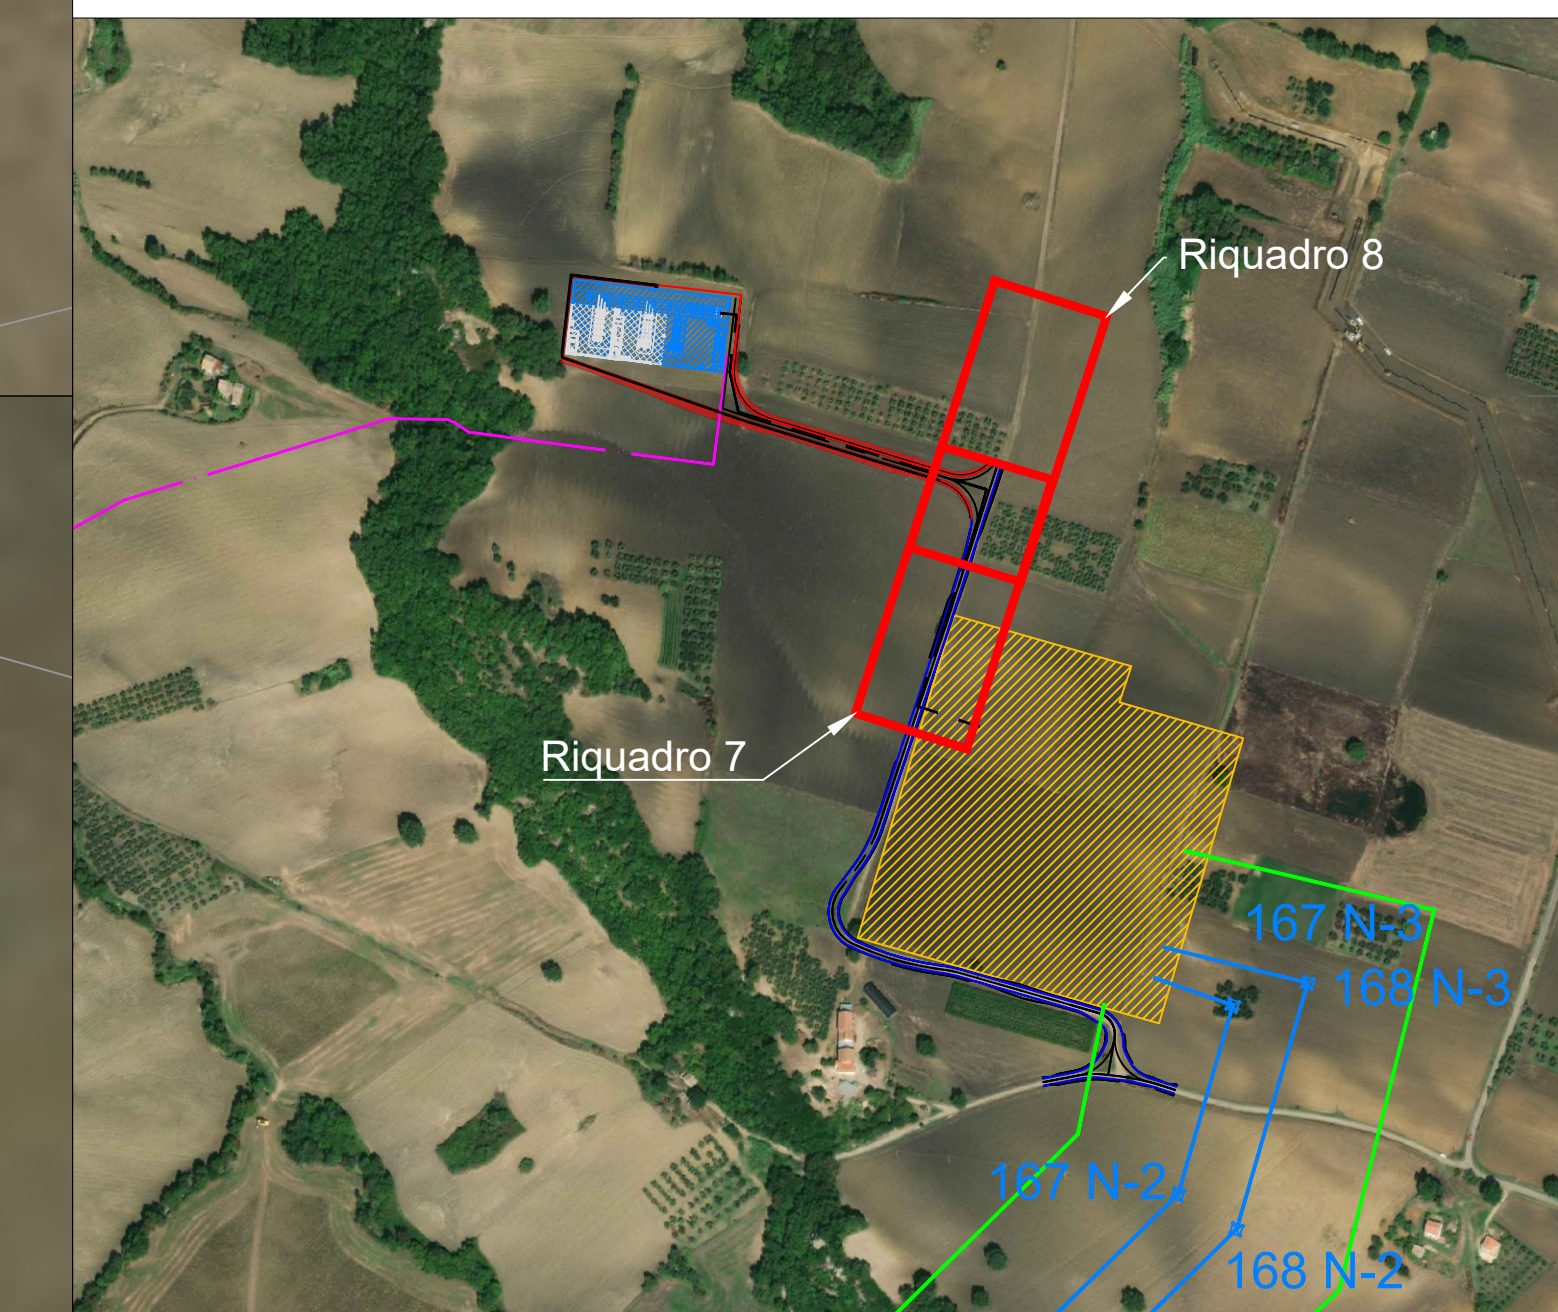


Green & Green S.r.l.
Via Leonardo da Vinci, 64,
87036 Rende (CS) - Italy
P.IVA 02500010762
Ph. (+39) 0984 846295
Fax (+39) 0984 1711470
info@greengreen.it
www.greengreen.it

Il tecnico
Ing. Leonardo Splendido

| | | | | | |
|----|------------|-------------------------------------|---------------|-------------|--------------|
| 04 | 22/02/2024 | EMISSIONE A SEGUITO AMPLIAMENTO SSE | R. De Fio | E. Speranza | L. Splendido |
| 03 | 13/05/2022 | EMISSIONE PER ITER AUTORIZZATIVO | C. Aquise | E. Speranza | L. Splendido |
| 02 | 29/10/2021 | Aggiornamento STMG | V. Quartararo | E. Speranza | L. Splendido |
| 01 | 23/04/2021 | Seconda Emissione | G. Migliazza | E. Speranza | L. Splendido |
| 00 | 23/02/2021 | Prima Emissione | G. Migliazza | E. Speranza | L. Splendido |

| | | | | | | | | | | | | | | | | | | | | | | |
|--|---|--|----|----|---|---|---|---|---|---|---|---|---|---|---|---|---|---|---|---|---|---|
|   Engineering & Construction GRE VALIDAZIONE | PROGETTO: Acquaviva Collecroce EO PROGETTO DEFINITIVO | | | | | | | | | | | | | | | | | | | | | |
| | CLASSIFICAZIONE: A0 CAMPO DI UTILIZZO: Movimenti terra SSE ed Edificio O&M | FORMATO: A0 SCALA: 1:200 SCALA PLOT: 1:1 FOGLIO: 11 di 15 | | | | | | | | | | | | | | | | | | | | |
| VALUTAZIONE: A. Puoti VERIFICATO DA: P. Operti COLLABORATORI: | CODICE GRE <table border="1"> <tr> <td>GR</td><td>EE</td><td>C</td><td>D</td><td>7</td><td>3</td><td>I</td><td>T</td><td>W</td><td>1</td><td>5</td><td>2</td><td>3</td><td>5</td><td>1</td><td>3</td><td>0</td><td>1</td><td>0</td><td>4</td> </tr> </table> | | GR | EE | C | D | 7 | 3 | I | T | W | 1 | 5 | 2 | 3 | 5 | 1 | 3 | 0 | 1 | 0 | 4 |
| GR | EE | C | D | 7 | 3 | I | T | W | 1 | 5 | 2 | 3 | 5 | 1 | 3 | 0 | 1 | 0 | 4 | | | |

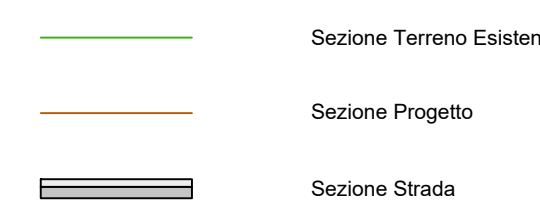

AL_STRADA ACCESSO
Sezione 2
Progressiva: 0+030
Scala: 1:200
Quota di Riferimento: 300

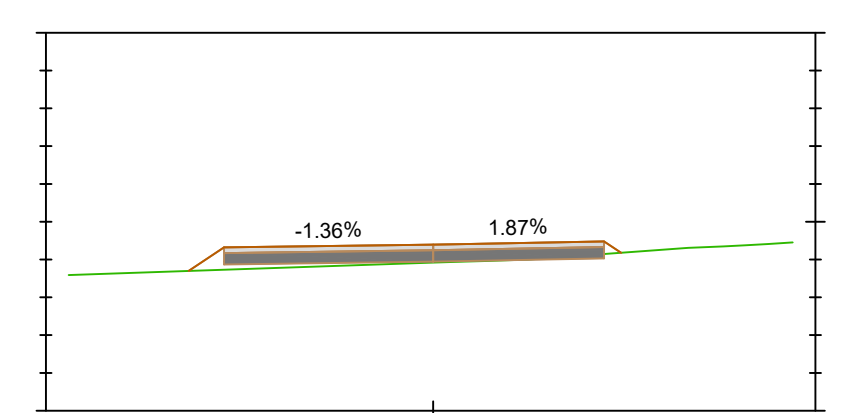


Table with 6 rows: PROGRESSIVE TERRENO, QUOTE TERRENO, DISTANZE PARZIALI TERRENO, PROGRESSIVE PROGETTO, QUOTE PROGETTO, DISTANZE PARZIALI PROGETTO. Columns show data points across the section.

AL_STRADA ACCESSO
Sezione 6
Progressiva: 0+150
Scala: 1:200
Quota di Riferimento: 290

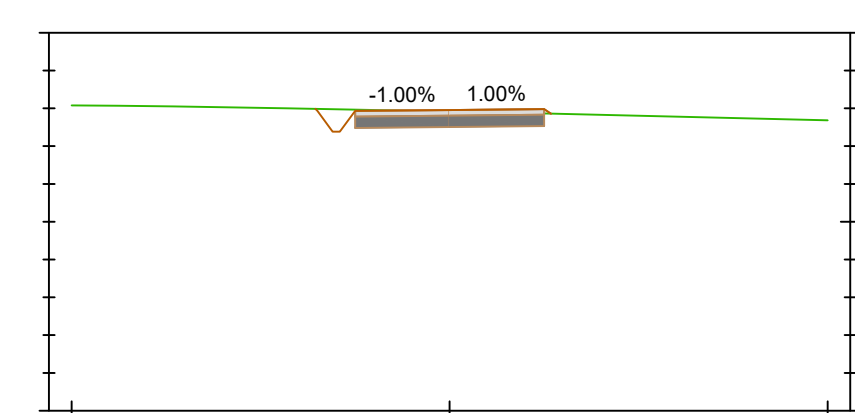


Table with 6 rows: PROGRESSIVE TERRENO, QUOTE TERRENO, DISTANZE PARZIALI TERRENO, PROGRESSIVE PROGETTO, QUOTE PROGETTO, DISTANZE PARZIALI PROGETTO. Columns show data points across the section.

AL_STRADA ACCESSO
Sezione 10
Progressiva: 0+270
Scala: 1:200
Quota di Riferimento: 290

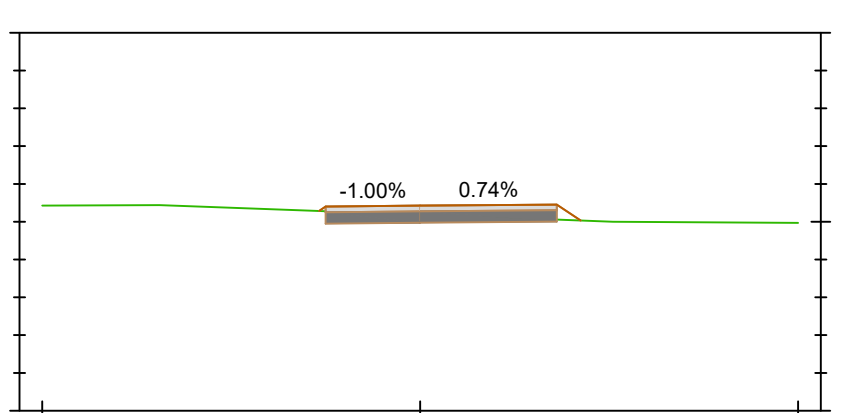


Table with 6 rows: PROGRESSIVE TERRENO, QUOTE TERRENO, DISTANZE PARZIALI TERRENO, PROGRESSIVE PROGETTO, QUOTE PROGETTO, DISTANZE PARZIALI PROGETTO. Columns show data points across the section.

AL_STRADA ACCESSO
Sezione 14
Progressiva: 0+390
Scala: 1:200
Quota di Riferimento: 290

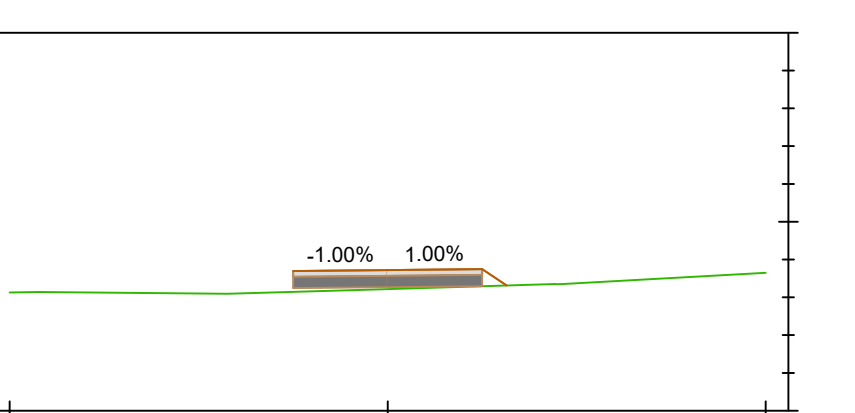


Table with 6 rows: PROGRESSIVE TERRENO, QUOTE TERRENO, DISTANZE PARZIALI TERRENO, PROGRESSIVE PROGETTO, QUOTE PROGETTO, DISTANZE PARZIALI PROGETTO. Columns show data points across the section.

AL_STRADA ACCESSO
Sezione 3
Progressiva: 0+060
Scala: 1:200
Quota di Riferimento: 300

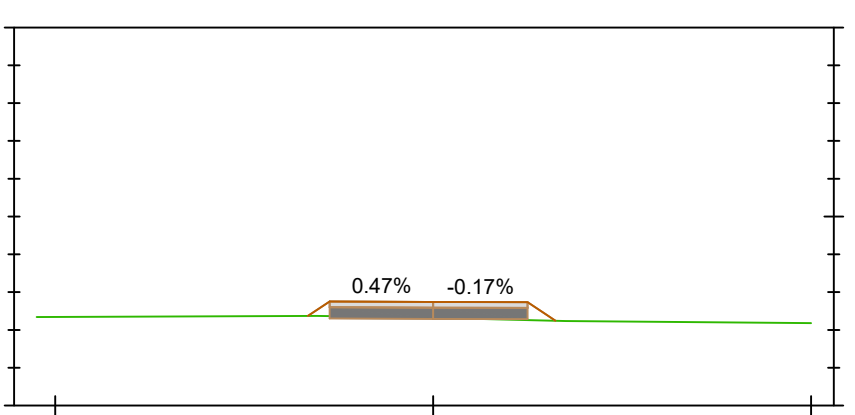


Table with 6 rows: PROGRESSIVE TERRENO, QUOTE TERRENO, DISTANZE PARZIALI TERRENO, PROGRESSIVE PROGETTO, QUOTE PROGETTO, DISTANZE PARZIALI PROGETTO. Columns show data points across the section.

AL_STRADA ACCESSO
Sezione 7
Progressiva: 0+180
Scala: 1:200
Quota di Riferimento: 290

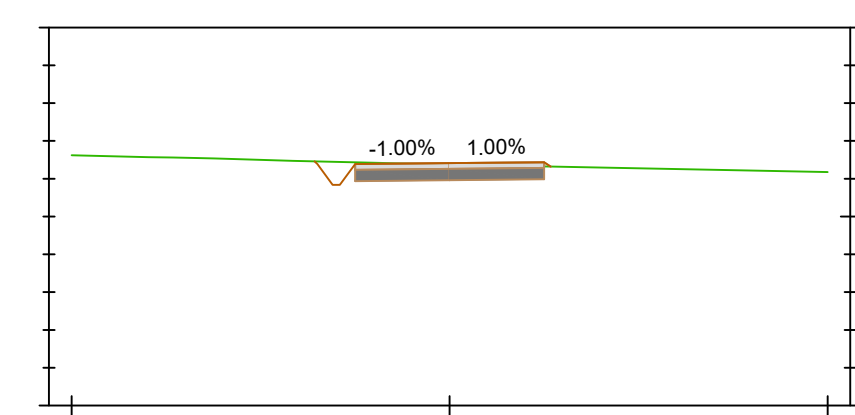


Table with 6 rows: PROGRESSIVE TERRENO, QUOTE TERRENO, DISTANZE PARZIALI TERRENO, PROGRESSIVE PROGETTO, QUOTE PROGETTO, DISTANZE PARZIALI PROGETTO. Columns show data points across the section.

AL_STRADA ACCESSO
Sezione 11
Progressiva: 0+300
Scala: 1:200
Quota di Riferimento: 290

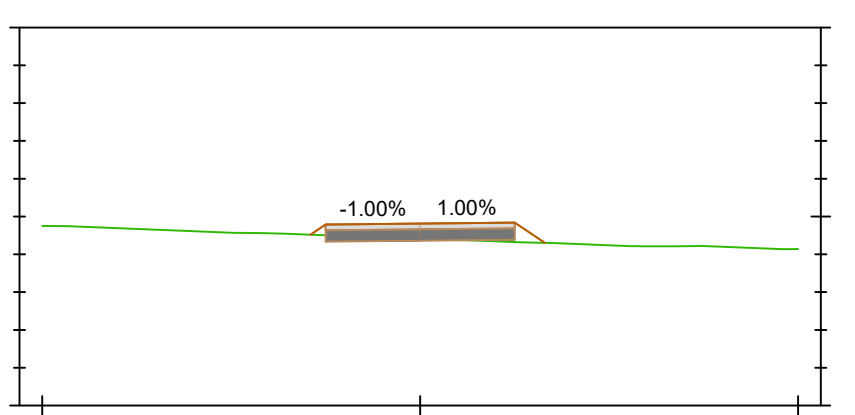


Table with 6 rows: PROGRESSIVE TERRENO, QUOTE TERRENO, DISTANZE PARZIALI TERRENO, PROGRESSIVE PROGETTO, QUOTE PROGETTO, DISTANZE PARZIALI PROGETTO. Columns show data points across the section.

AL_STRADA ACCESSO
Sezione 15
Progressiva: 0+420
Scala: 1:200
Quota di Riferimento: 290

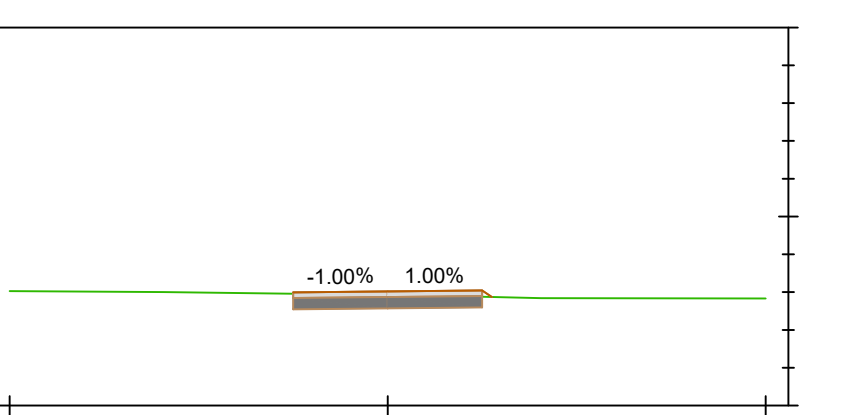


Table with 6 rows: PROGRESSIVE TERRENO, QUOTE TERRENO, DISTANZE PARZIALI TERRENO, PROGRESSIVE PROGETTO, QUOTE PROGETTO, DISTANZE PARZIALI PROGETTO. Columns show data points across the section.

AL_STRADA ACCESSO
Sezione 4
Progressiva: 0+090
Scala: 1:200
Quota di Riferimento: 290

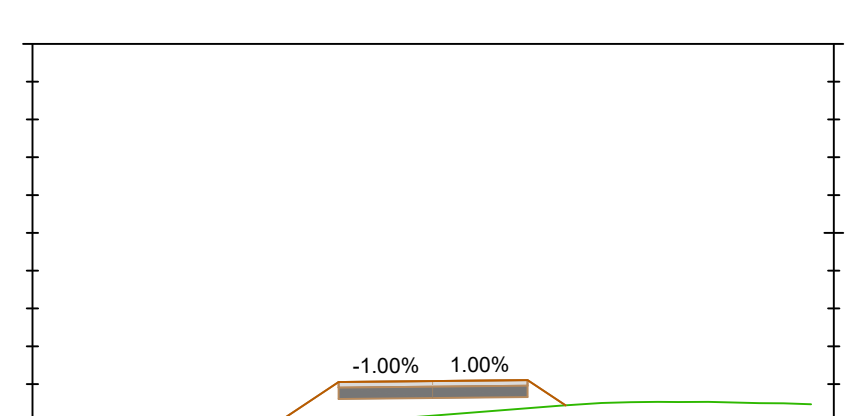


Table with 6 rows: PROGRESSIVE TERRENO, QUOTE TERRENO, DISTANZE PARZIALI TERRENO, PROGRESSIVE PROGETTO, QUOTE PROGETTO, DISTANZE PARZIALI PROGETTO. Columns show data points across the section.

AL_STRADA ACCESSO
Sezione 8
Progressiva: 0+210
Scala: 1:200
Quota di Riferimento: 290

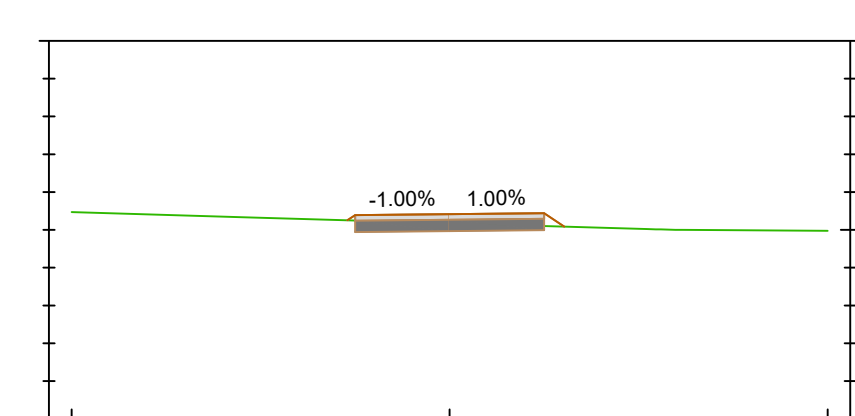


Table with 6 rows: PROGRESSIVE TERRENO, QUOTE TERRENO, DISTANZE PARZIALI TERRENO, PROGRESSIVE PROGETTO, QUOTE PROGETTO, DISTANZE PARZIALI PROGETTO. Columns show data points across the section.

AL_STRADA ACCESSO
Sezione 12
Progressiva: 0+330
Scala: 1:200
Quota di Riferimento: 290

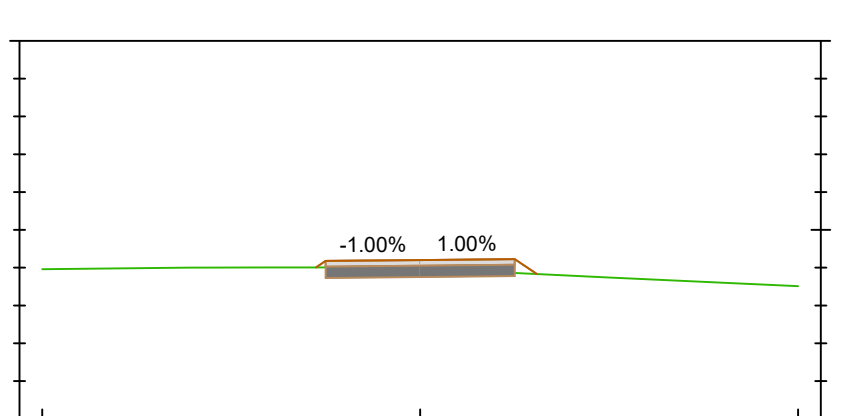


Table with 6 rows: PROGRESSIVE TERRENO, QUOTE TERRENO, DISTANZE PARZIALI TERRENO, PROGRESSIVE PROGETTO, QUOTE PROGETTO, DISTANZE PARZIALI PROGETTO. Columns show data points across the section.

AL_STRADA ACCESSO
Sezione 16
Progressiva: 0+450
Scala: 1:200
Quota di Riferimento: 290

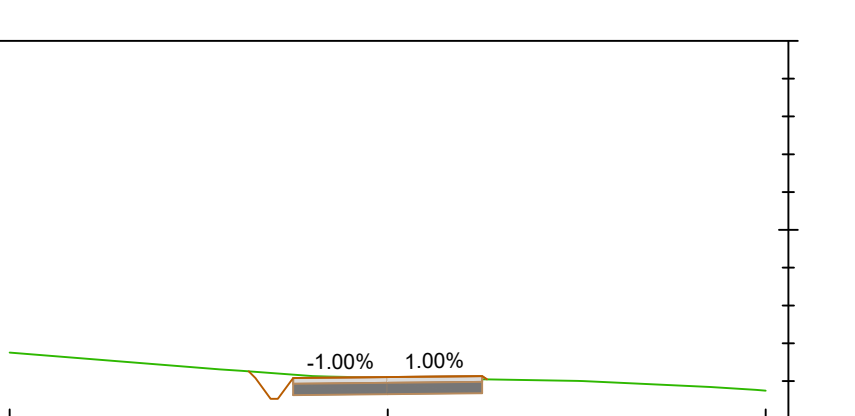


Table with 6 rows: PROGRESSIVE TERRENO, QUOTE TERRENO, DISTANZE PARZIALI TERRENO, PROGRESSIVE PROGETTO, QUOTE PROGETTO, DISTANZE PARZIALI PROGETTO. Columns show data points across the section.

AL_STRADA ACCESSO
Sezione 5
Progressiva: 0+120
Scala: 1:200
Quota di Riferimento: 295

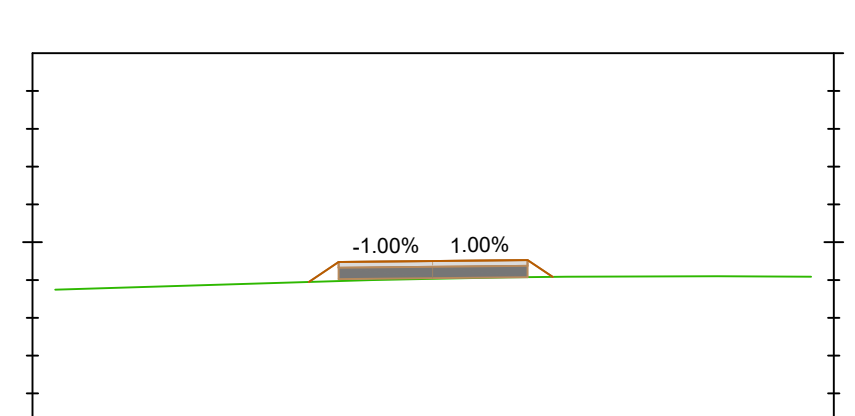


Table with 6 rows: PROGRESSIVE TERRENO, QUOTE TERRENO, DISTANZE PARZIALI TERRENO, PROGRESSIVE PROGETTO, QUOTE PROGETTO, DISTANZE PARZIALI PROGETTO. Columns show data points across the section.

AL_STRADA ACCESSO
Sezione 9
Progressiva: 0+240
Scala: 1:200
Quota di Riferimento: 290

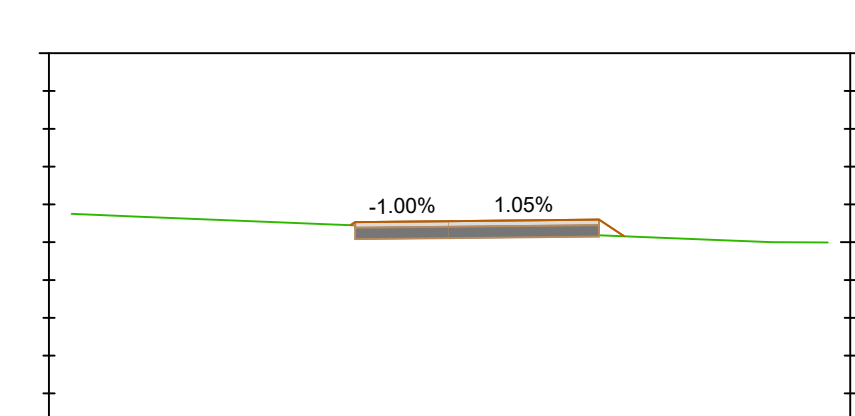


Table with 6 rows: PROGRESSIVE TERRENO, QUOTE TERRENO, DISTANZE PARZIALI TERRENO, PROGRESSIVE PROGETTO, QUOTE PROGETTO, DISTANZE PARZIALI PROGETTO. Columns show data points across the section.

AL_STRADA ACCESSO
Sezione 13
Progressiva: 0+360
Scala: 1:200
Quota di Riferimento: 290

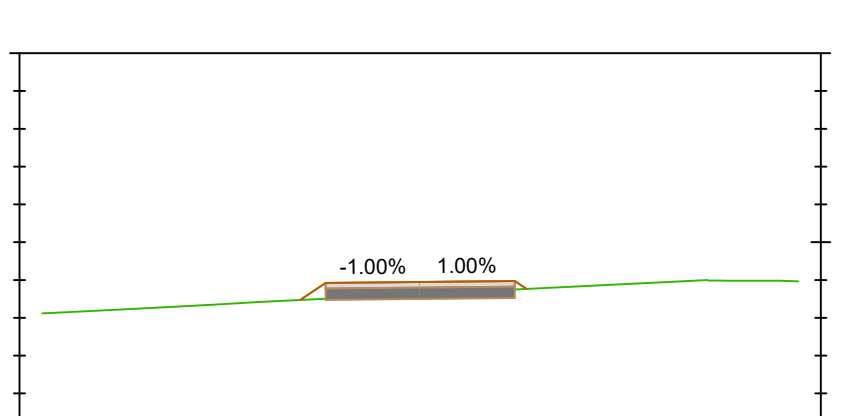


Table with 6 rows: PROGRESSIVE TERRENO, QUOTE TERRENO, DISTANZE PARZIALI TERRENO, PROGRESSIVE PROGETTO, QUOTE PROGETTO, DISTANZE PARZIALI PROGETTO. Columns show data points across the section.

AL_STRADA ACCESSO
Sezione 17
Progressiva: 0+480
Scala: 1:200
Quota di Riferimento: 280

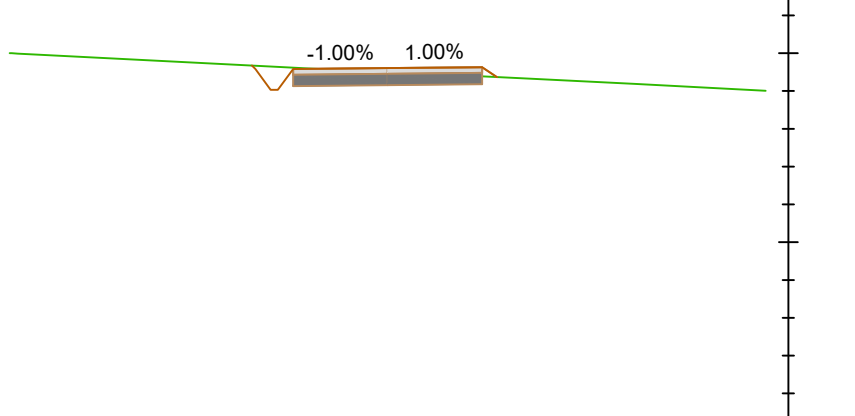


Table with 6 rows: PROGRESSIVE TERRENO, QUOTE TERRENO, DISTANZE PARZIALI TERRENO, PROGRESSIVE PROGETTO, QUOTE PROGETTO, DISTANZE PARZIALI PROGETTO. Columns show data points across the section.











Il tecnico
Ing. Leonardo Splendido

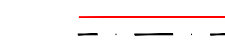Table with 4 columns: Date, Description, Prepared, Checked, Approved. Rows include dates from 2021 to 2024 and descriptions like 'EMISSIONE A SEGUITO AMPLIAMENTO SSE'.

Project information block including logos for Green & Green and enel, project name 'Acquaviva Collecroce EO PROGETTO DEFINITIVO', and a grid code 'GREECD73ITW152351300104'.


VIABILITA' DI COLLEGAMENTO ALLA SSE - RIQUADRO 9

LEGENDA DEI COLORI E SIMBOLI IN CARTA

-  Strada di nuova realizzazione
-  Strada esistente da adeguare
-  Scavo
-  Riporto
-  Cavidotto MT di impianto
-  Cavidotto AT di connessione alla RTN
-  Stazione multiutente 150/33kV
-  ELETTRODOTTO DI PROGETTO 380 kV
-  SOSTEGNO ELETTRODOTTO DI PROGETTO 380 kV
-  DISTANZA DI PRIMA APPROSSIMAZIONE DA ELETTRODOTTO DI PROGETTO (DM 29-05-2008)



VIABILITA' DI COLLEGAMENTO ALLA SSE - RIQUADRO 10

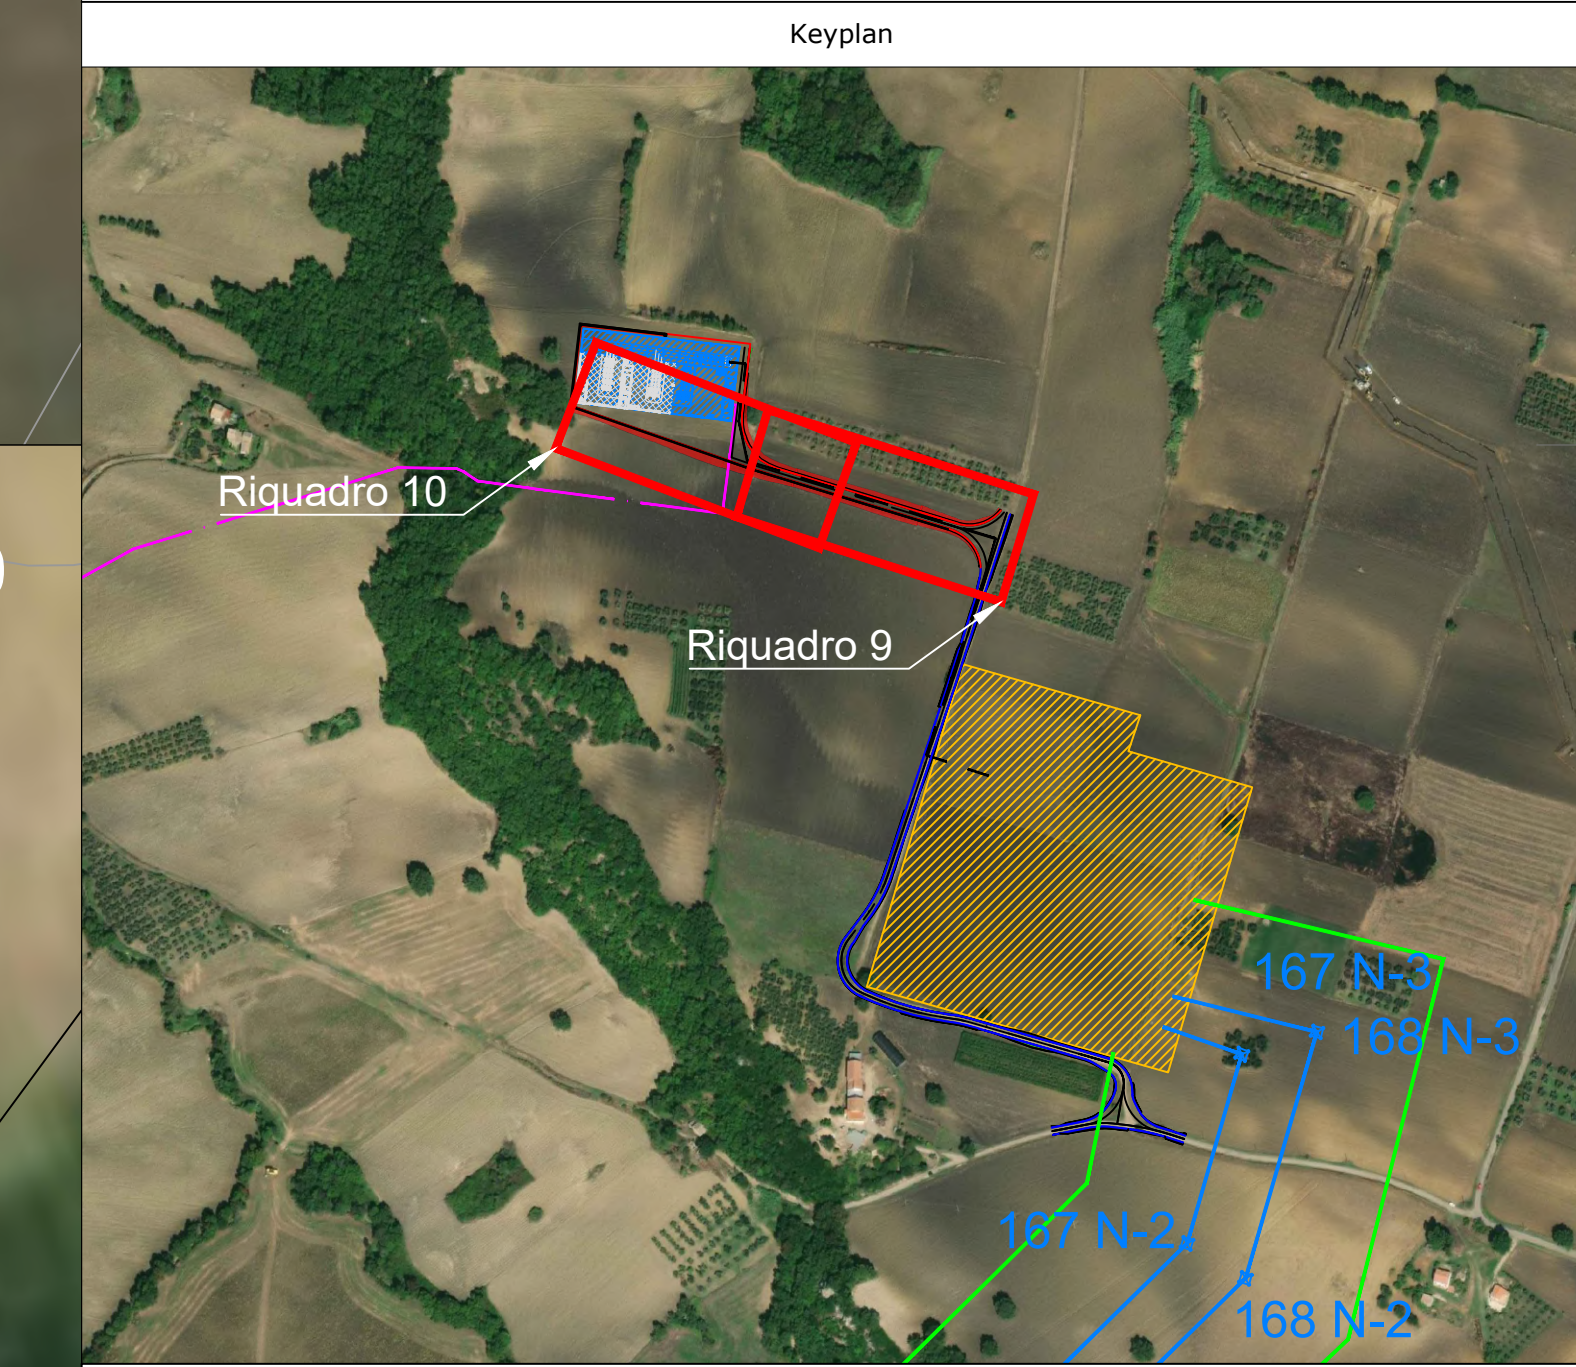



Il tecnico
Ing. Leonardo Splendido



Green & Green S.r.l.
Via Leonardo da Vinci, 64,
87036 Rende (CS) - Italy
P.IVA 02500010782
Ph. (+39) 0984 846295
Fax (+39) 0984 1711470
info@greengreen.it
www.greengreen.it

| | | | | | |
|------|------------|-------------------------------------|---------------|-------------|--------------|
| 04 | 22/02/2024 | EMISSIONE A SEGUITO AMPLIAMENTO SSE | R. De Fio | E. Speranza | L. Splendido |
| 03 | 13/05/2022 | EMISSIONE PER ITER AUTORIZZATIVO | C. Aquise | E. Speranza | L. Splendido |
| 02 | 29/10/2021 | Aggiornamento STMG | V. Quartararo | E. Speranza | L. Splendido |
| 01 | 29/04/2021 | Seconda Emissione | G. Migliazza | E. Speranza | L. Splendido |
| 00 | 23/02/2021 | Prima Emissione | G. Migliazza | E. Speranza | L. Splendido |
| REV. | DATA | DESCRIZIONE | PREPARED | CONTROLLATO | APPROVATO |

| | | | | | |
|---|--|--------|-------------|----------|--|
|   Green Power Engineering & Construction GRE VALIDAZIONE | PROGETTO: Acquaviva Collecroce EO PROGETTO DEFINITIVO | | | | |
| | NOTE: GRE.EEC.D.73.IT.W.13.235.L3.001.04_Movimenti terra SSE ed Edificio O&M.pdf | | | | |
| CLASSIFICAZIONE: | FORMATO: | SCALA: | SCALA PLOT: | FOGLIO: | |
| | A0 | 1:200 | 1:1 | 14 di 15 | |
| CAMPO DI UTILIZZO: | TITOLO: | | | | |
| | Movimenti terra SSE ed Edificio O&M | | | | |
| VALIDAZIONE: | CODICE GRE: | | | | |
| VERIFICATO DA: | SERVIZIO: | | | | |
| COLLABORATORI: | GRE EEC D 73 IT W 13 235 L3 001 04 | | | | |

