


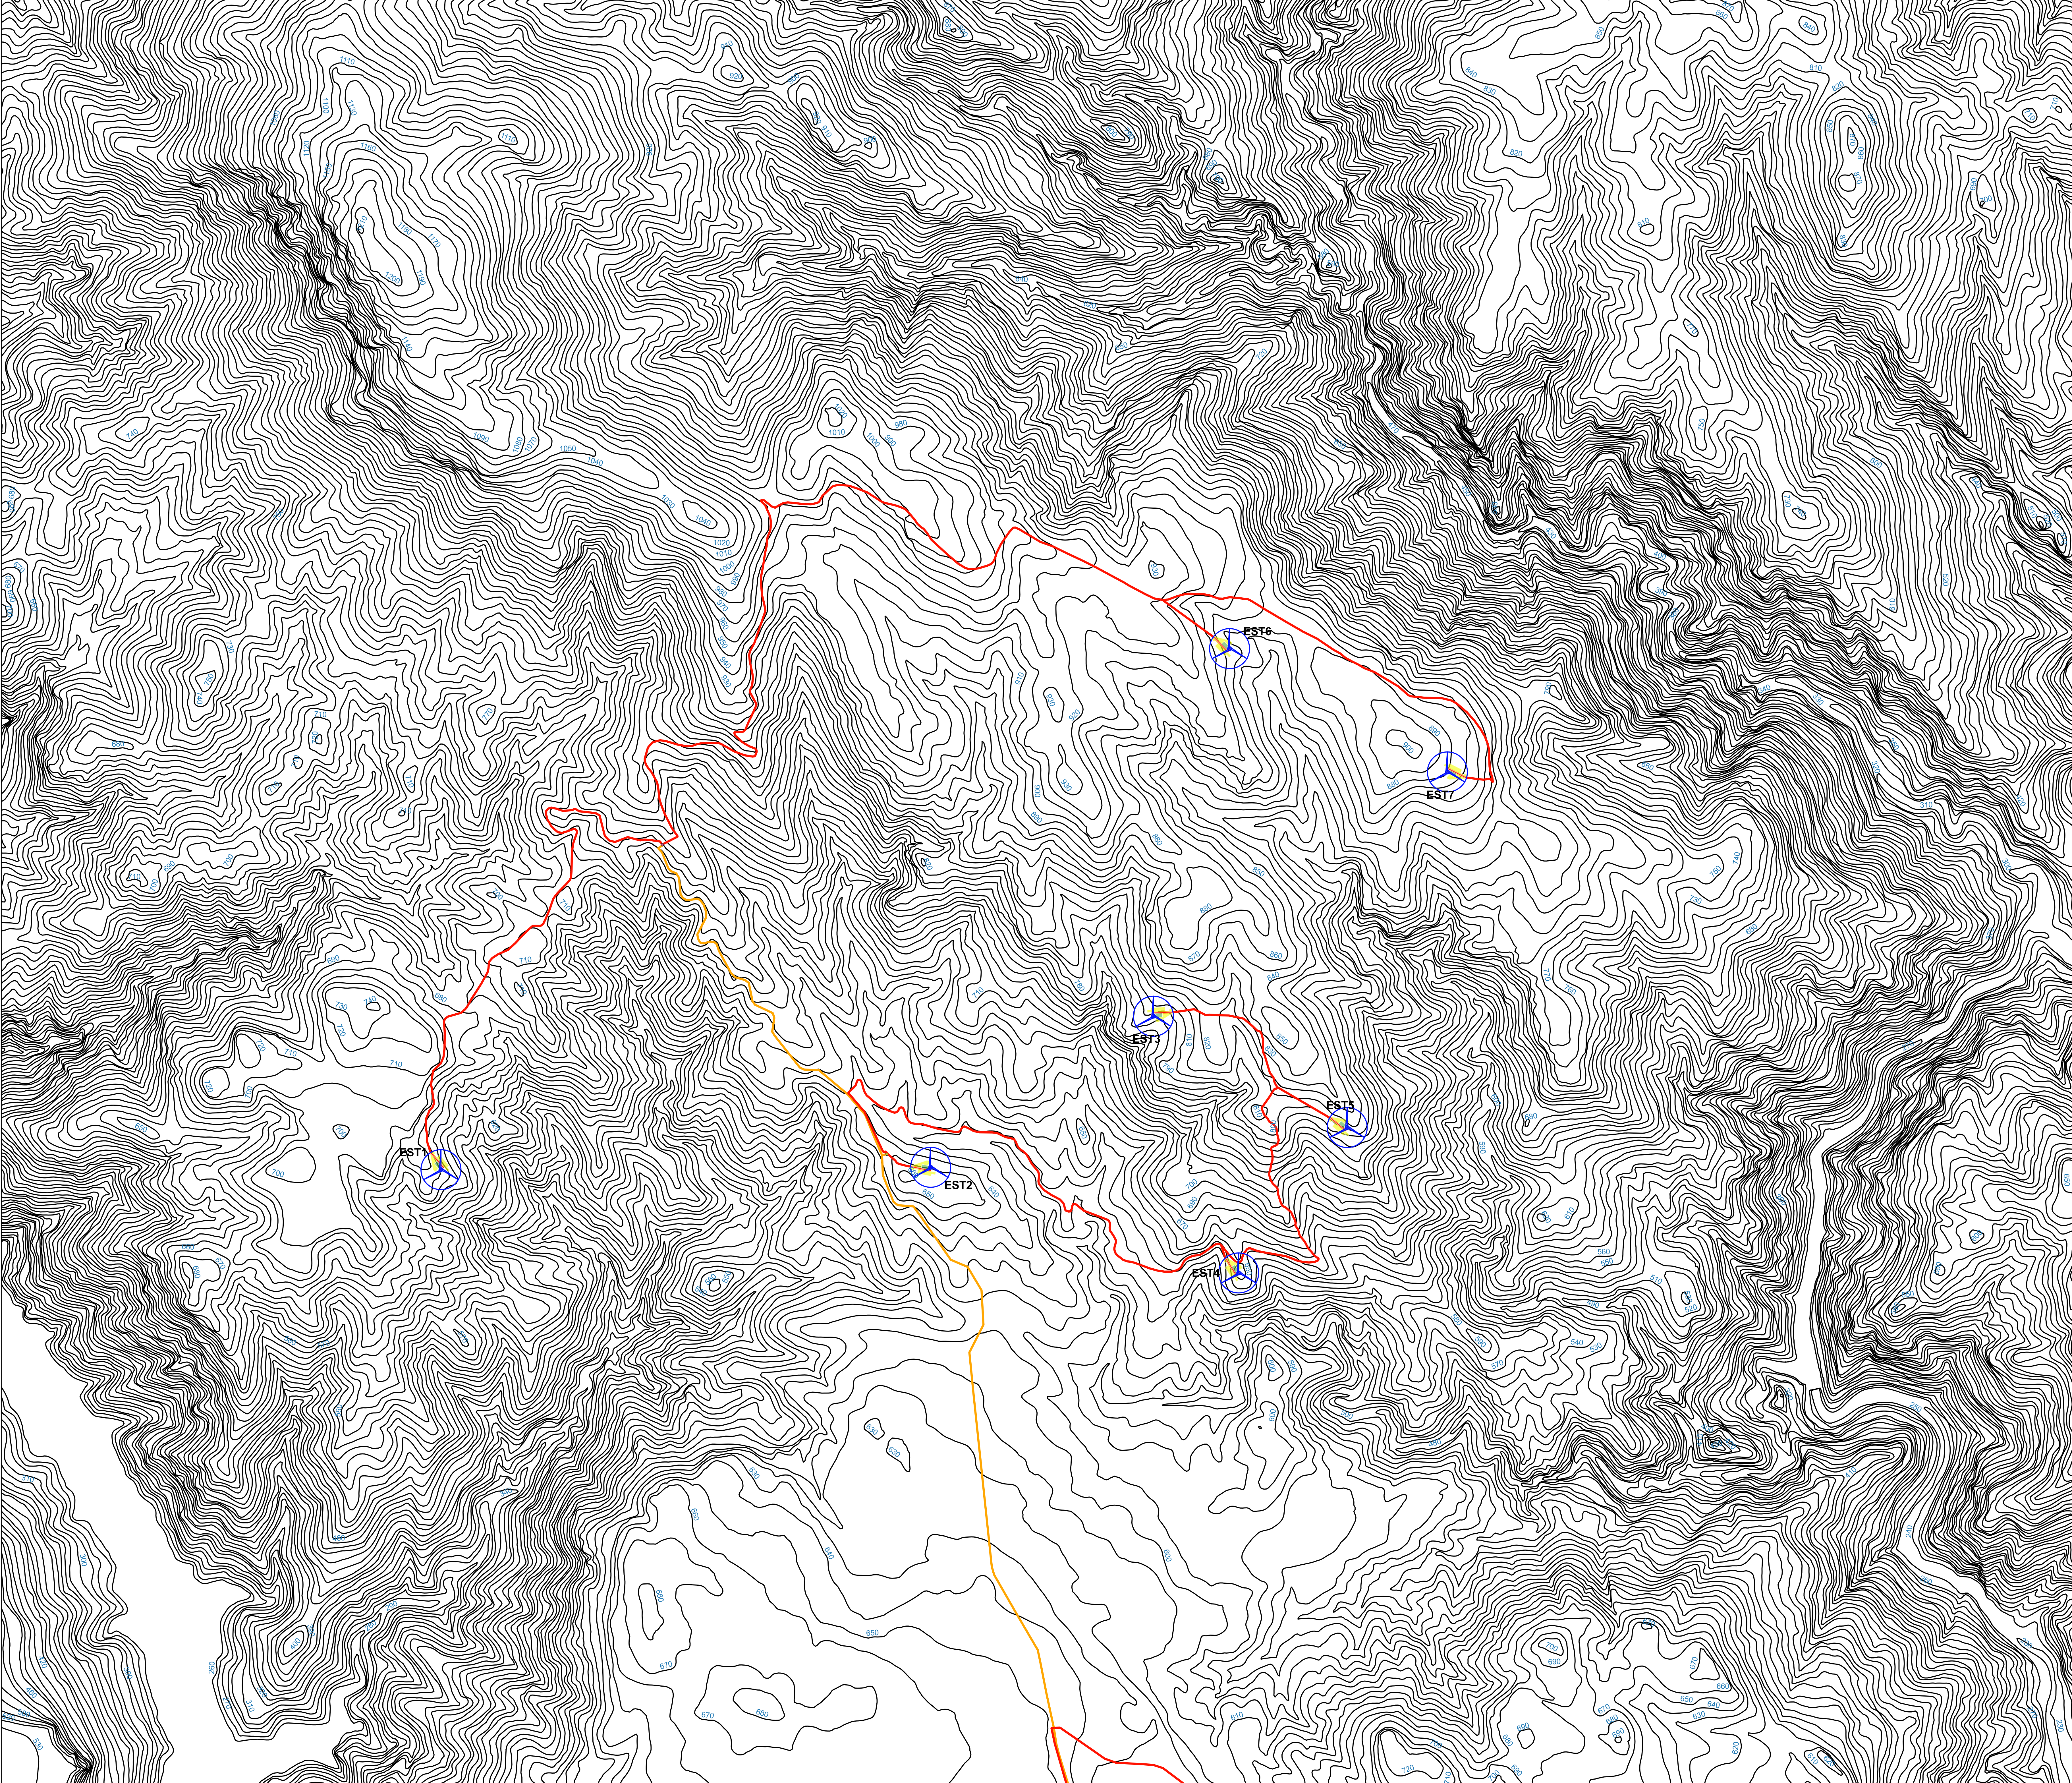

Turbina

Area di Sorvolo

Piazzola Provvisoria


Piazzola Definitiva

Stazione Elettrica

Cavidotto Esterno

Cavidotto di Collegamento

Curve di Livello

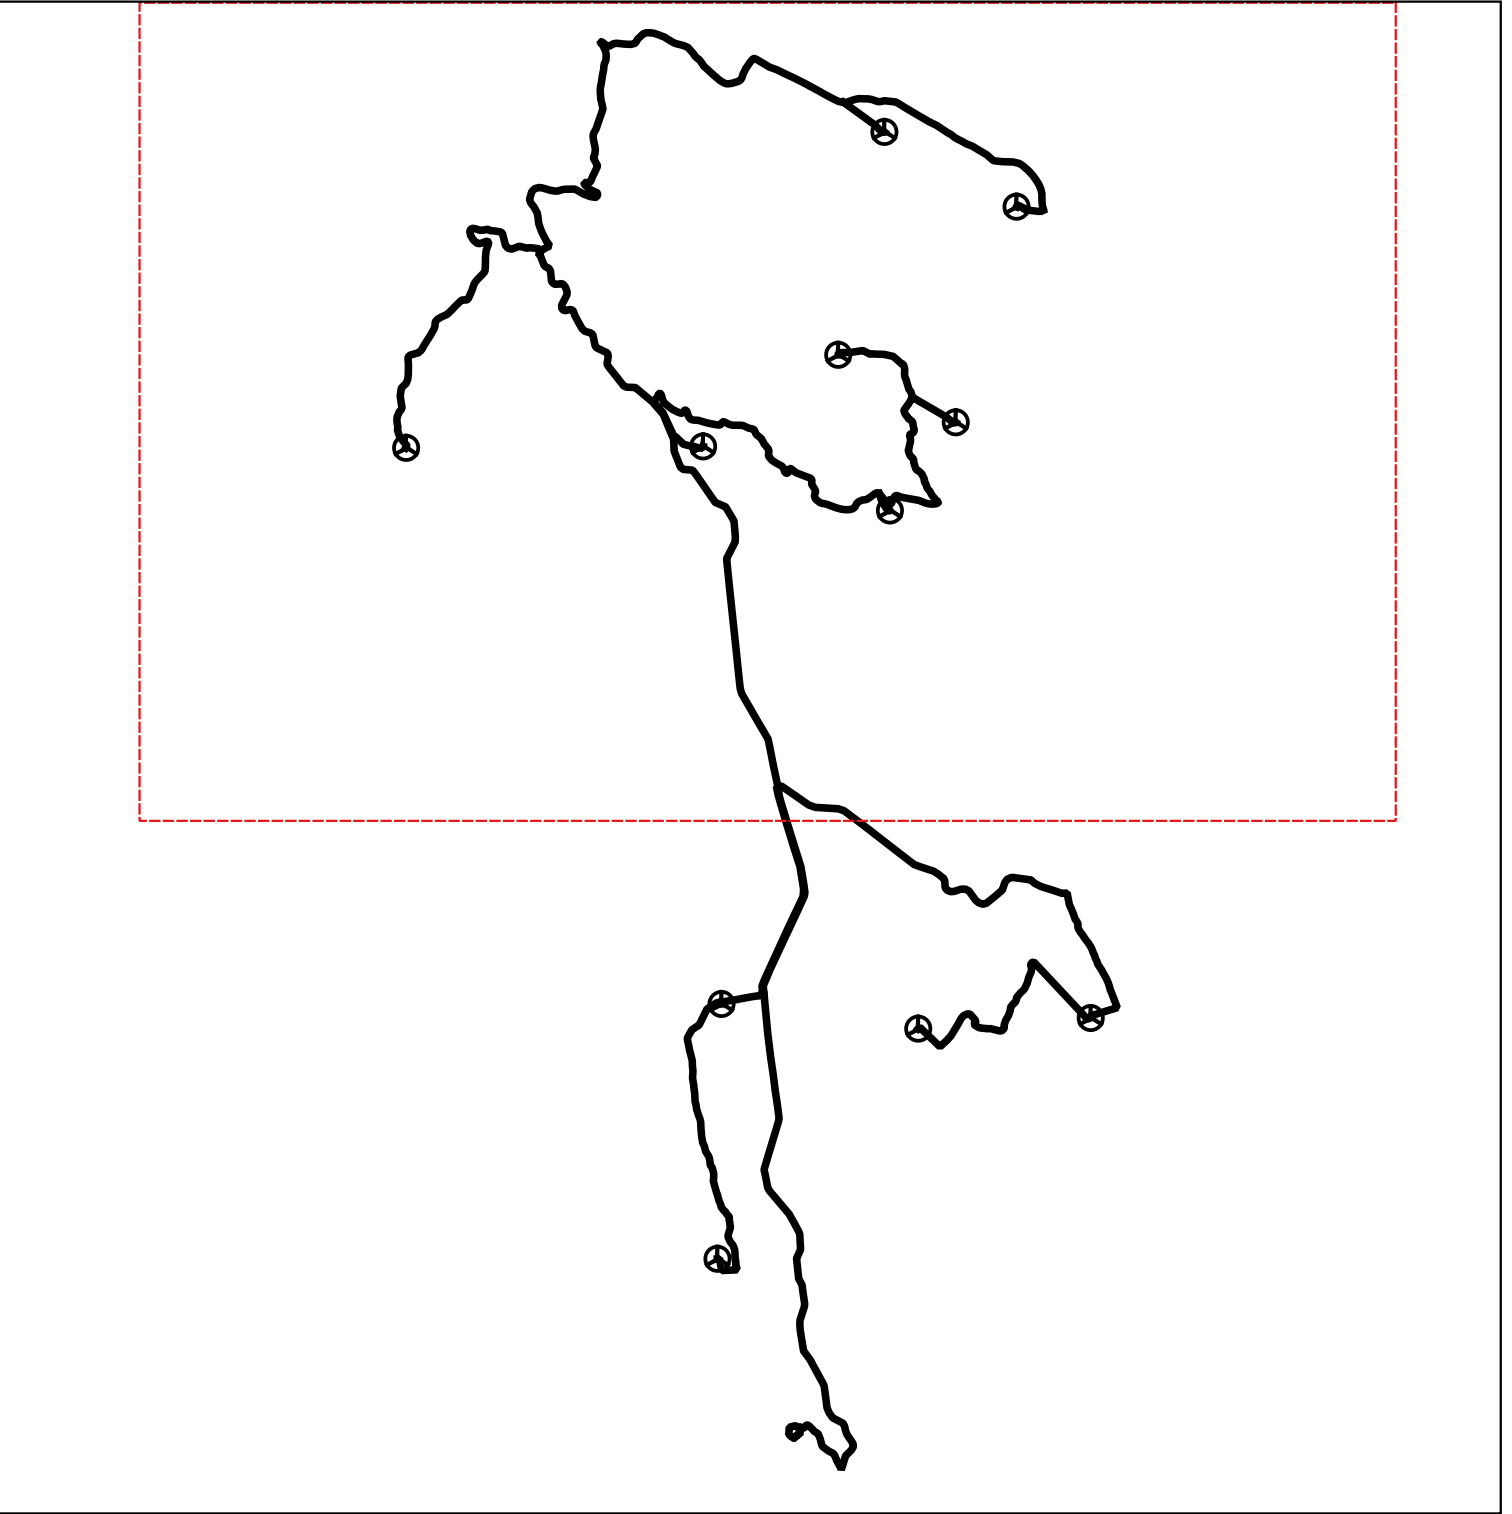

COMUNE DI
ESTERZILI

COMUNE DI
ESCALAPLANO

PROVINCIA DEL
SUD SARDEGNA

REGIONE AUTONOMA
DELLA SARDEGNA

PROGETTO DEFINITIVO PER LA REALIZZAZIONE DI UN PARCO EOLICO
DENOMINATO "ESTERZILI/ESCALAPLANO" COMPOSTO DA 11
AEROGENERATORI DA 5,6 MW PER UNA POTENZA COMPLESSIVA DI
61,60 MW SITO NEI COMUNI DI ESTERZILI ED ESCALAPLANO (SU), CON
OPERE DI CONNESSIONE

Proponente:
ETANRG SRL
Via Pietro Cossi n. 5
20122 Milano (MI)

Progettazione:
LEONARDO ENGINEERING SRL
Viale Lombardi snc
81100 Caserta

Antonino Aprea

ETANRG S.R.L.

LEONARDO ENGINEERING SRL

Elaborato	EE.PD.IG.01_A	PLANIMETRIA GENERALE PLANO ALTIMETRICA				
Cod. pratica	Data	Consegna	Formato	Scala	Livello progettuale	
EE_01	18/12/2023		A0	1:10.000	Progetto definitivo	
REVISIONI	Rev.	Data	Descrizione	Elaborato	Controllato	Approvato
	01	Dicembre 2023	Prima emissione	G. Donnarumma	V. Vanacore	M. Aloia

Il presente elaborato è di proprietà della Leonardo Engineering srl

È vietata la comunicazione a terzi ed la riproduzione senza il permesso scritto della suddetta società. La società valida i propri diritti a legge.