



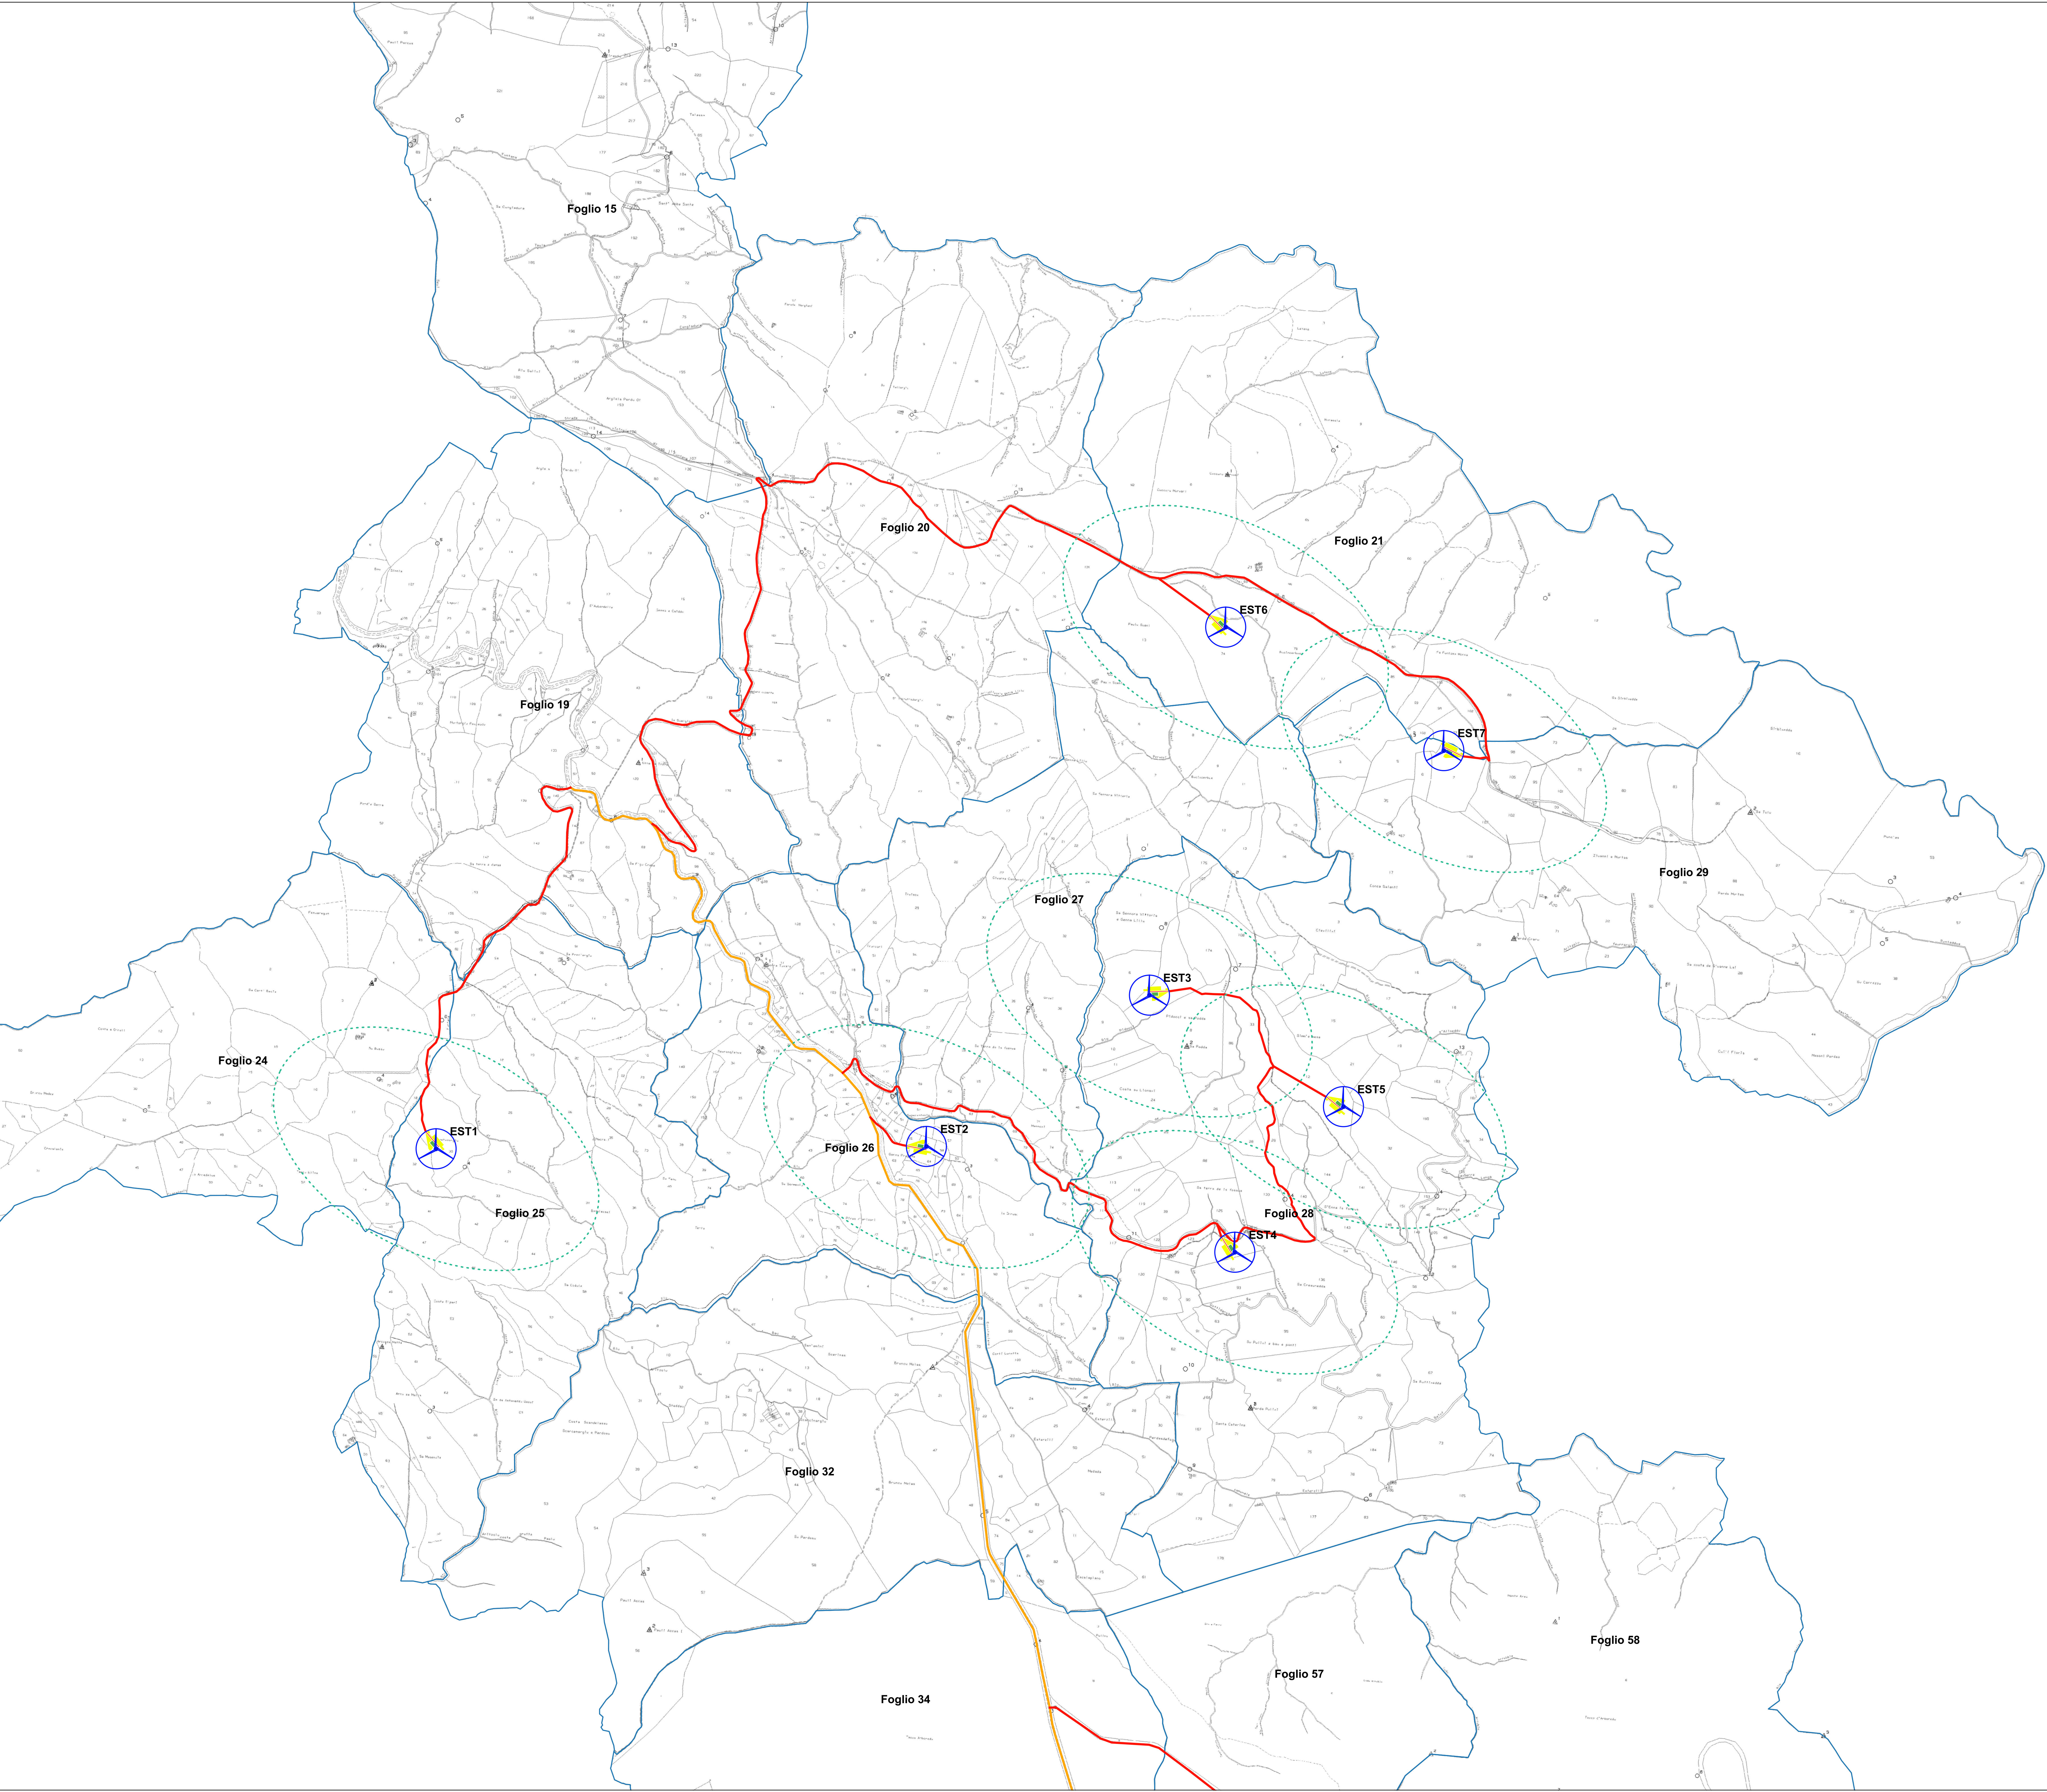

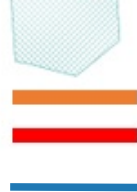

Turbina

Area di Sorvolo

Piazzola Provvisoria

Piazzola Definitiva


Stazione Elettrica

Cavidotto Esterno

Cavidotto di Collegamento

Fogli Catastali

Interferenza Turbina

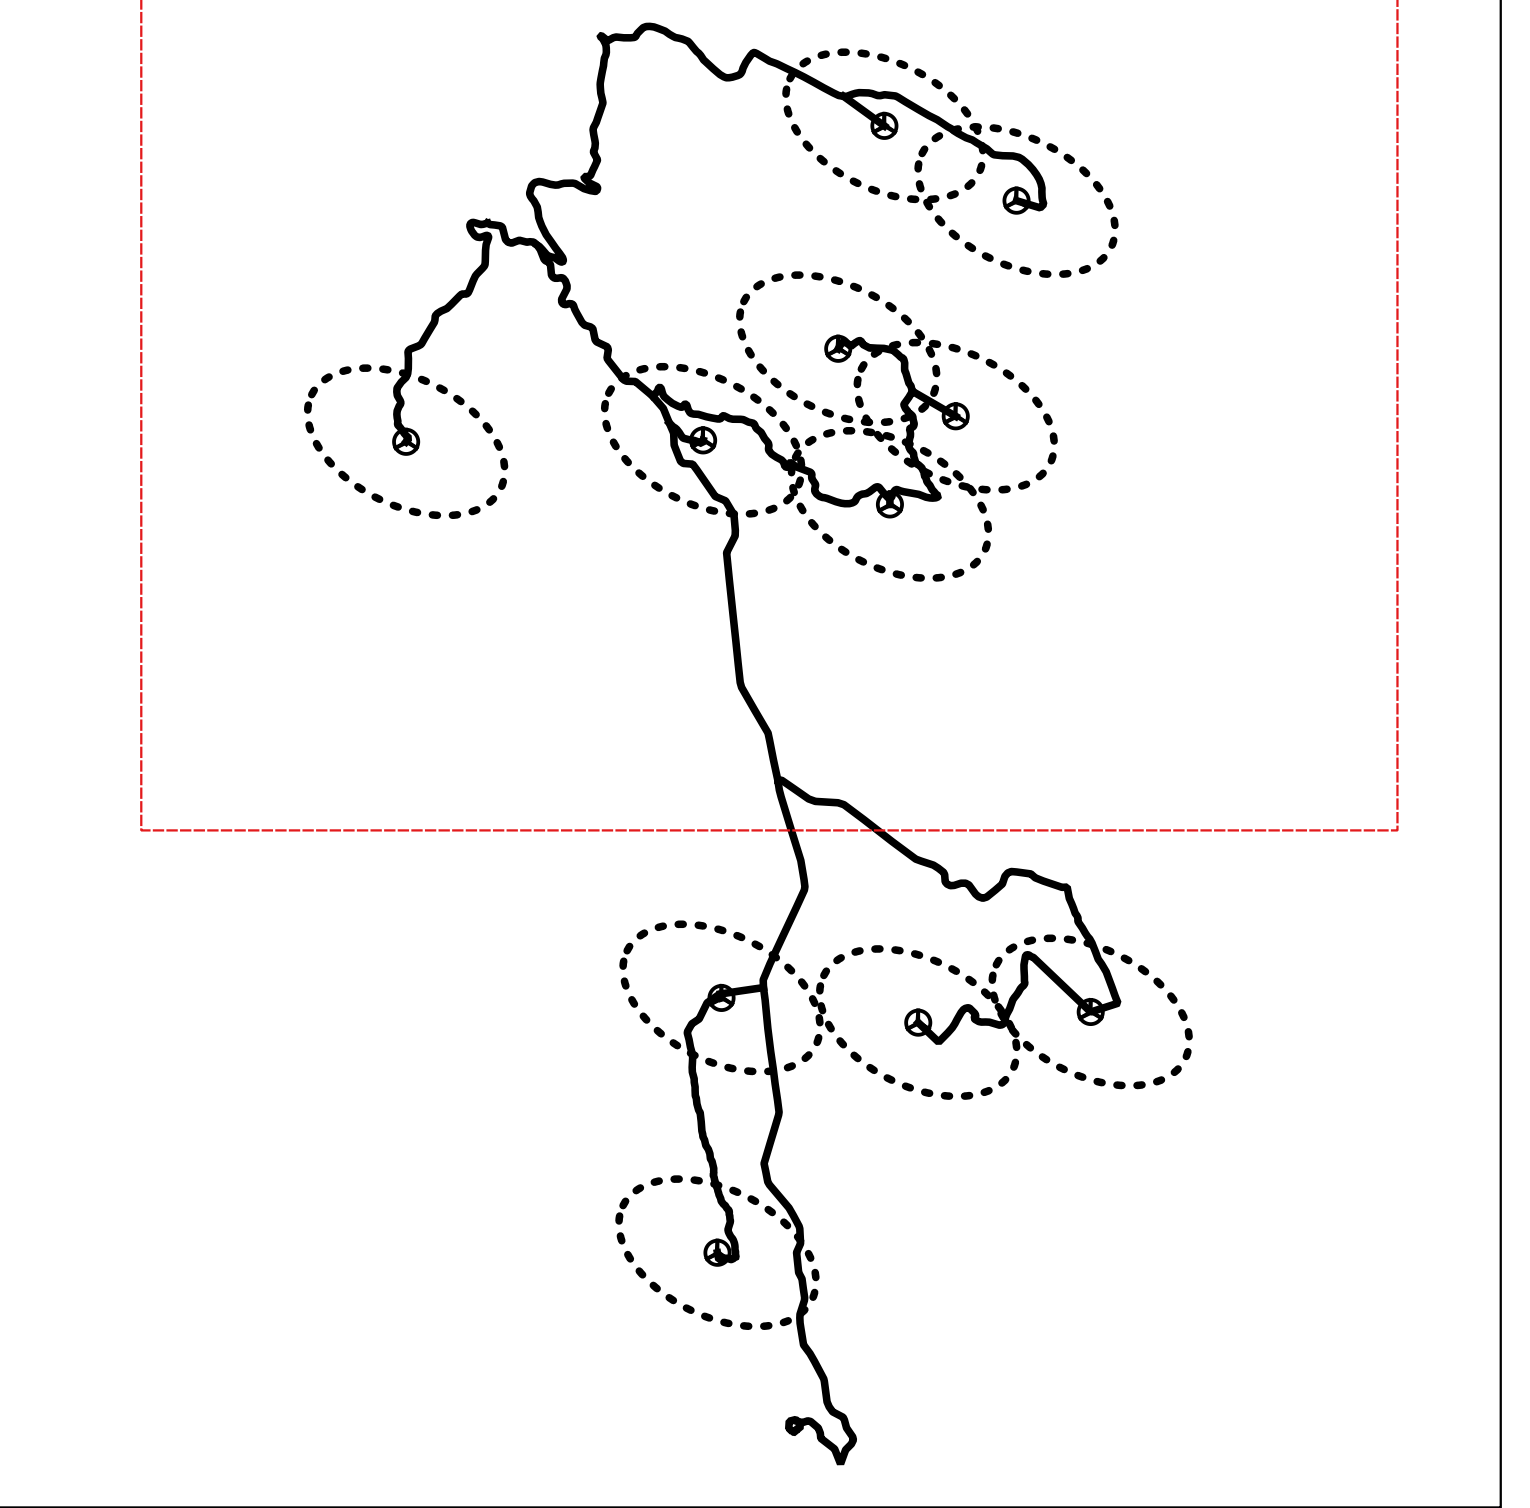



COMUNE DI
ESTERZILI



COMUNE DI
ESCALAPLANO




PROVINCIA DEL
SUD SARDEGNA



REGIONE AUTONOMA
DELLA SARDEGNA

PROGETTO DEFINITIVO PER LA REALIZZAZIONE DI UN PARCO EOLICO DENOMINATO "ESTERZILI/ESCALAPLANO" COMPOSTO DA 11 AEROGENERATORI DA 5,6 MW PER UNA POTENZA COMPLESSIVA DI 61,60 MW SITO NEI COMUNI DI ESTERZILI ED ESCALAPLANO (SU), CON OPERE DI CONNESSIONE



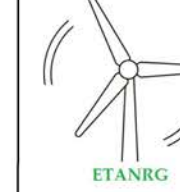

Proponente:
ETANRC SRL
Via Pietro Cossu n. 5
20122 Milano (MI)



Progettazione:
LEONARDO ENGINEERING SRL
Viale Lamberti snc
81100 Caserta



Antonio Aprea



Giovanni Savanese

Elaborato	EE.PD.IT.01_A	PLANIMETRIA DI IMPIANTO SU CARTA CATASTALE CON TAVOLE DI DETTEGLIO			
Cod. pratica	Data	Consegna	Formato	Scala	Livello progettuale
EE_01	18/12/2023		A0	1:10.000	Progetto definitivo

REVISIONI	Rev.	Data	Descrizione	Elaborato	Controllato	Approvato
	01	Dicembre 2023	Prima emissione	G. Donnarumma	V. Vanacore	M. Aletra

Il presente elaborato è di proprietà della Leonardo Engineering srl
E' vietata la comunicazione a terzi ed la riproduzione senza il preventivo permesso scritto della suddetta società. La società tutela i propri diritti a legge di legge.