
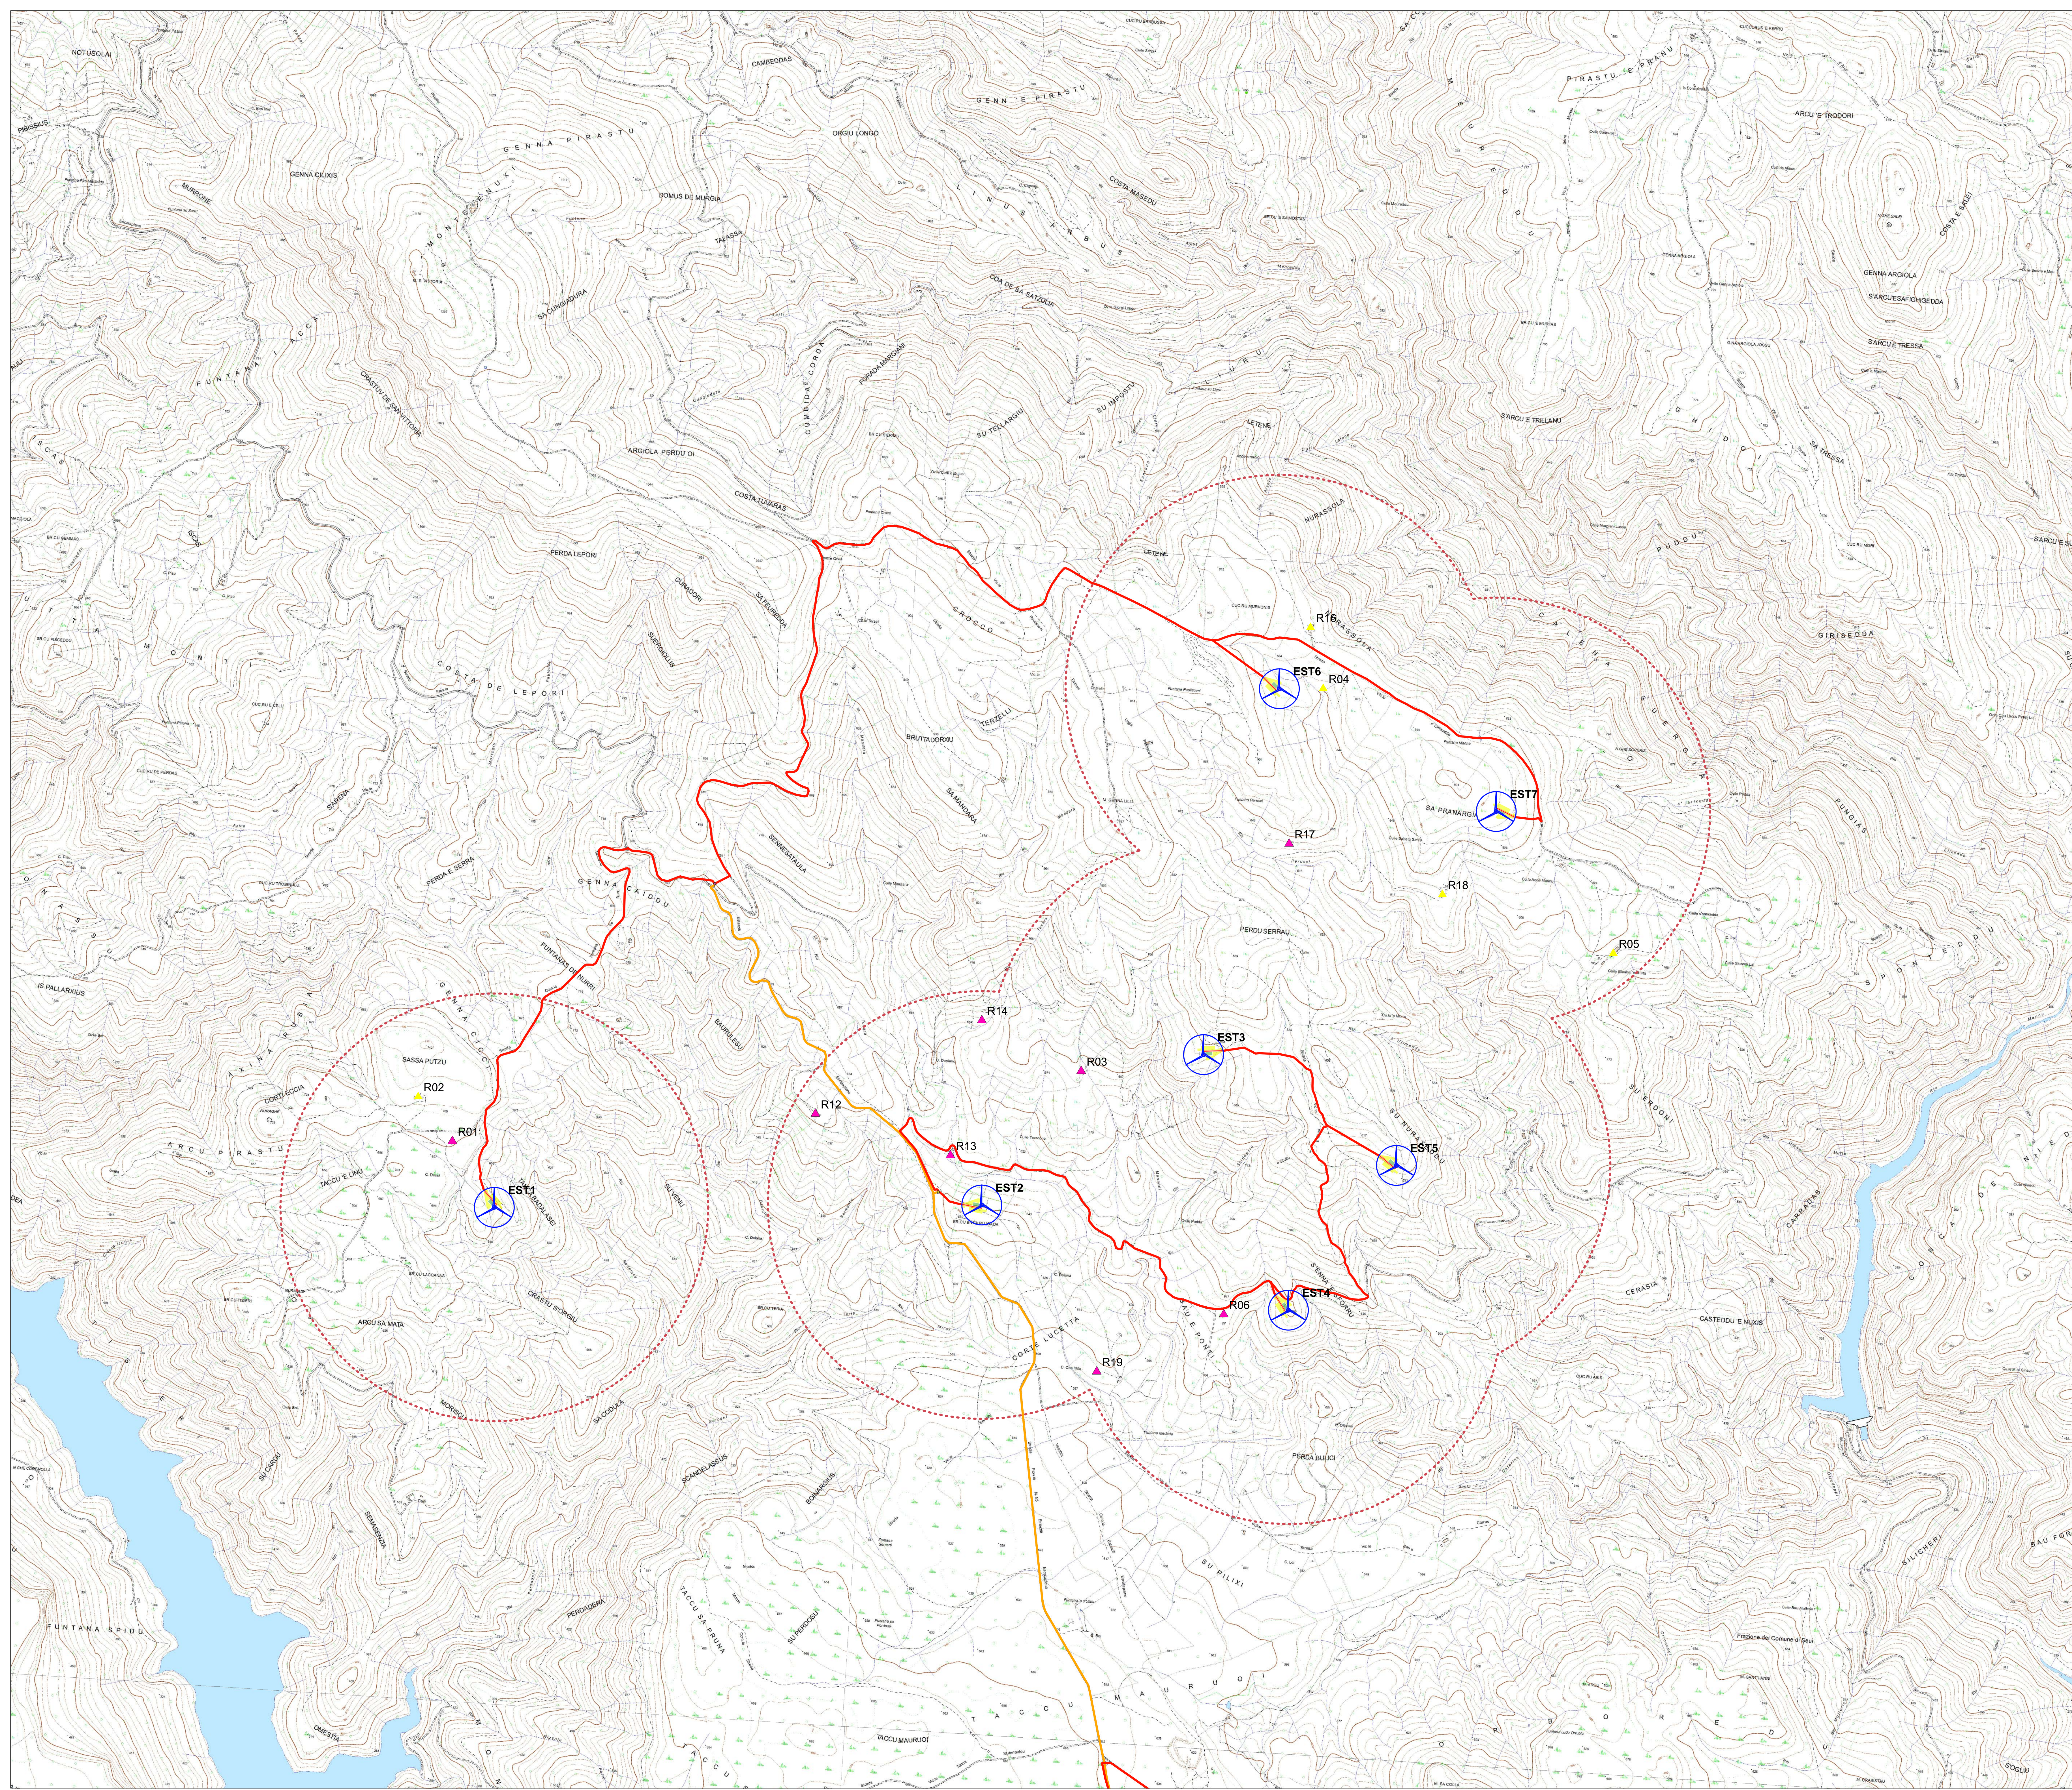


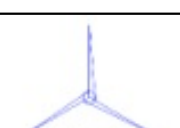


Turbina


Area di Sorvolo


Piazzola Provvisoria


Piazzola Definitiva

Stazione Elettrica

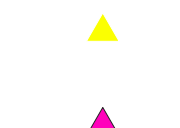
Cavidotto Esterno

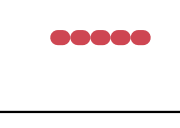Cavidotto di Collegamento

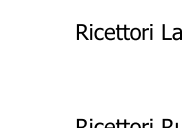Ricettori Lavorativi

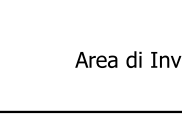Ricettori Ruder, Box e Depositi

Area di Intervento 1 Km

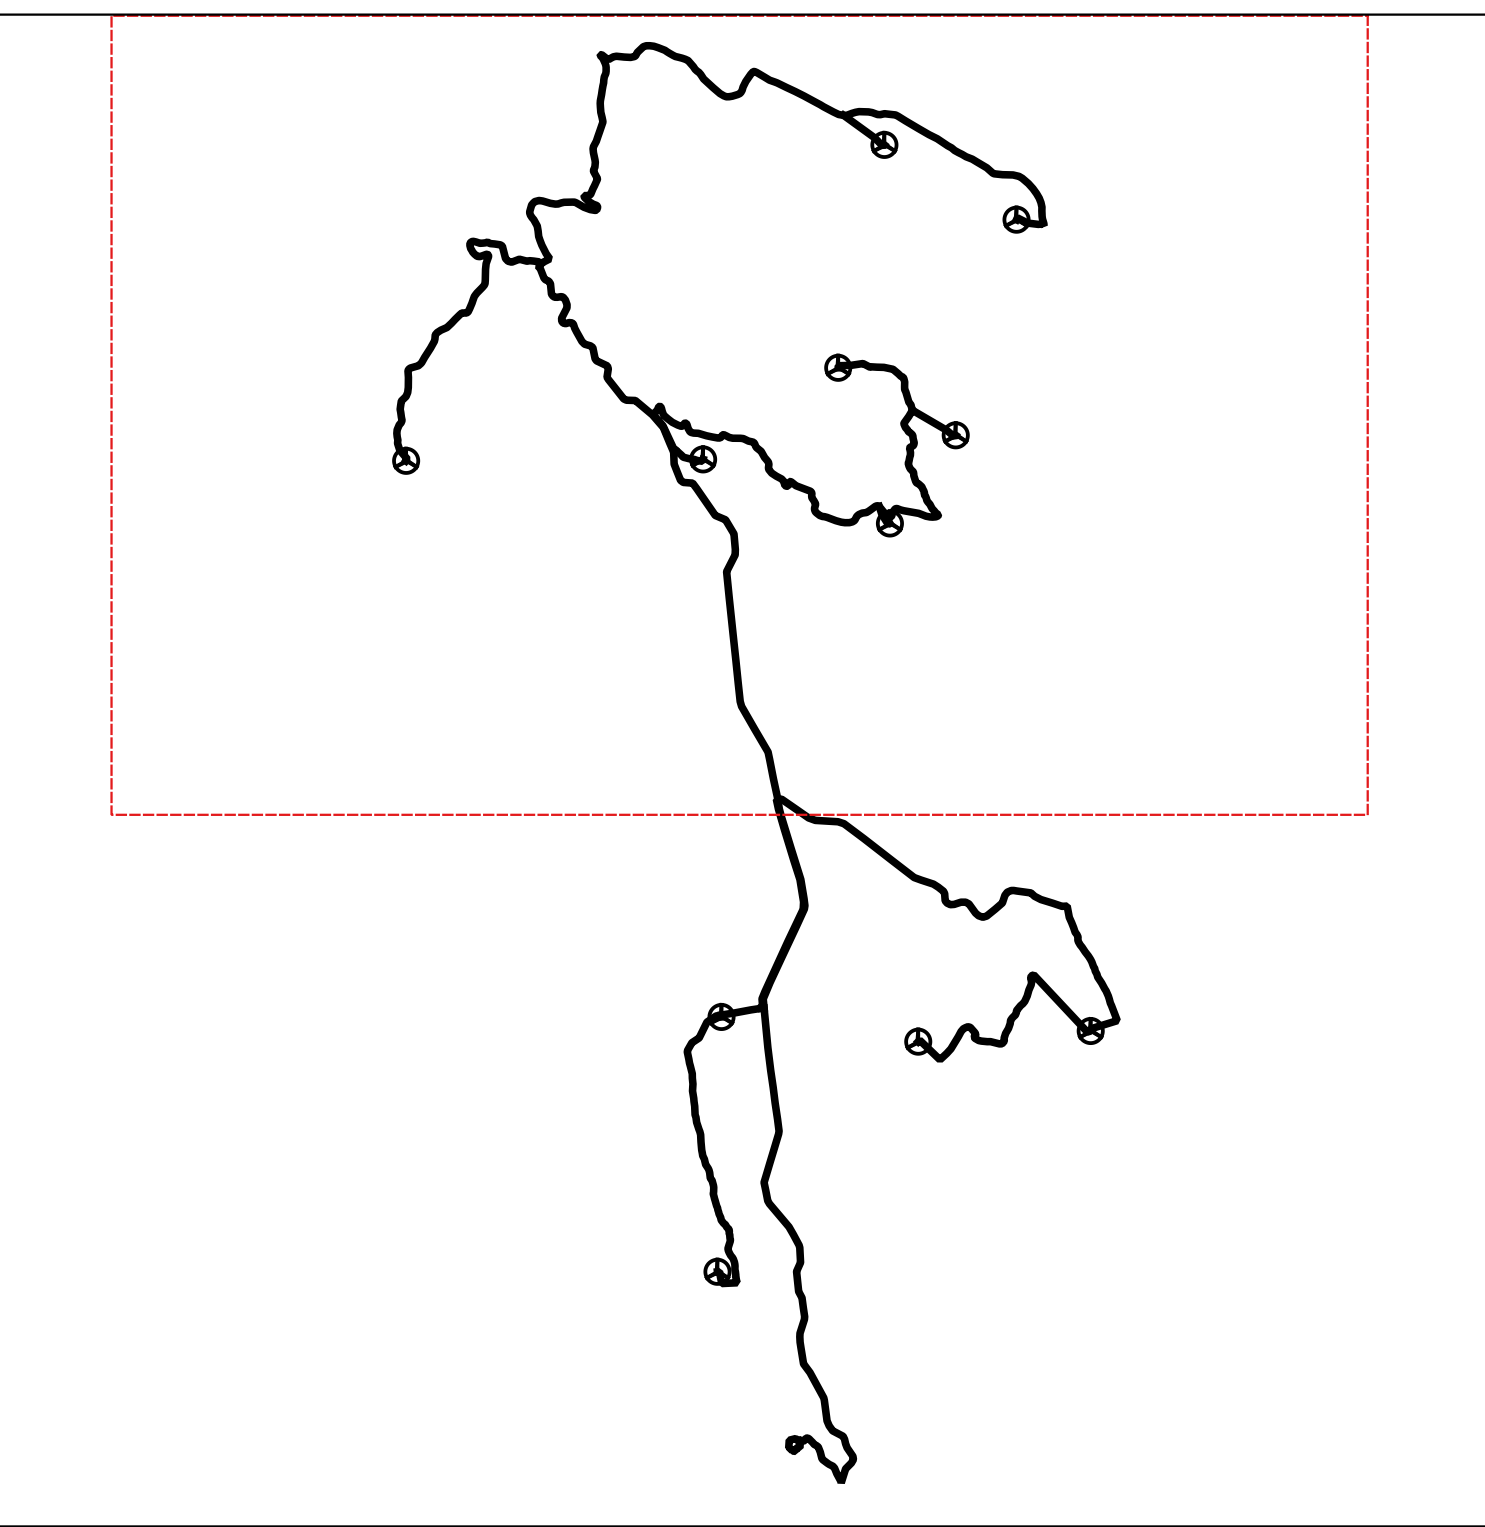



COMUNE DI
ESTERZILI



COMUNE DI
ESCALAPLANO




PROVINCIA DEL
SUD SARDEGNA



REGIONE AUTONOMA
DELLA SARDEGNA

PROGETTO DEFINITIVO PER LA REALIZZAZIONE DI UN PARCO EOLICO DENOMINATO "ESTERZILI/ESCALAPLANO" COMPOSTO DA 11 AEROGENERATORI DA 5,6 MW PER UNA POTENZA COMPLESSIVA DI 61,60 MW SITO NEI COMUNI DI ESTERZILI ED ESCALAPLANO (SU), CON OPERE DI CONNESSIONE



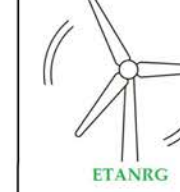


Proponente:
ETANRG SRL
Via Pietro Cosmi n. 5
20122 Milano (MI)

Progettazione:
LEONARDO ENGINEERING SRL
Viale Lamberti snc
81100 Caserta



Antonino Aprea

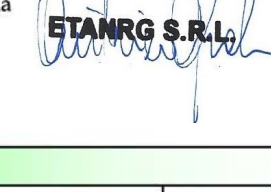

Imp. Giovanni Savarese

Elaborato	EE.PD.SFL.02_A	PLANIMETRIA INQUADRAMENTO RECETTORI SHADOW FLICKERING SU C.T.R.				
Cod. pratica	Data	Consegna	Formato	Scala	Livello progettuale	
EE_01	18/12/2023		A0	1:10.000	Progetto definitivo	
REVISIONI	Rev.	Data	Descrizione	Elaborato	Controllato	Approvato
	01	Dicembre 2023	Prima emissione	G. Donnarumma	V. Vanore	M. Aletra

Il presente elaborato è di proprietà della Leonard Engineering srl
E' vietata la comunicazione a terzi ed la riproduzione senza il preventivo permesso scritto della suddetta società. La società tutela i propri diritti a legge.