



Layout Impianto su Carta Indici di Strahler

Scala 1:3.000

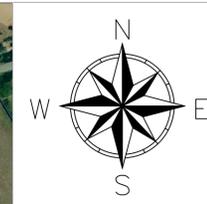

LEGENDA

- Mitigazione Arbustiva
- Recinzione
- Viabilità Interne
- Mitigazione Aborea
- Tracker 2x28
- Tracker 2x14
- Cabina di Trasformazione
- Standard Box Satellite
- Accesso Carrabile
- Indici di Strahler

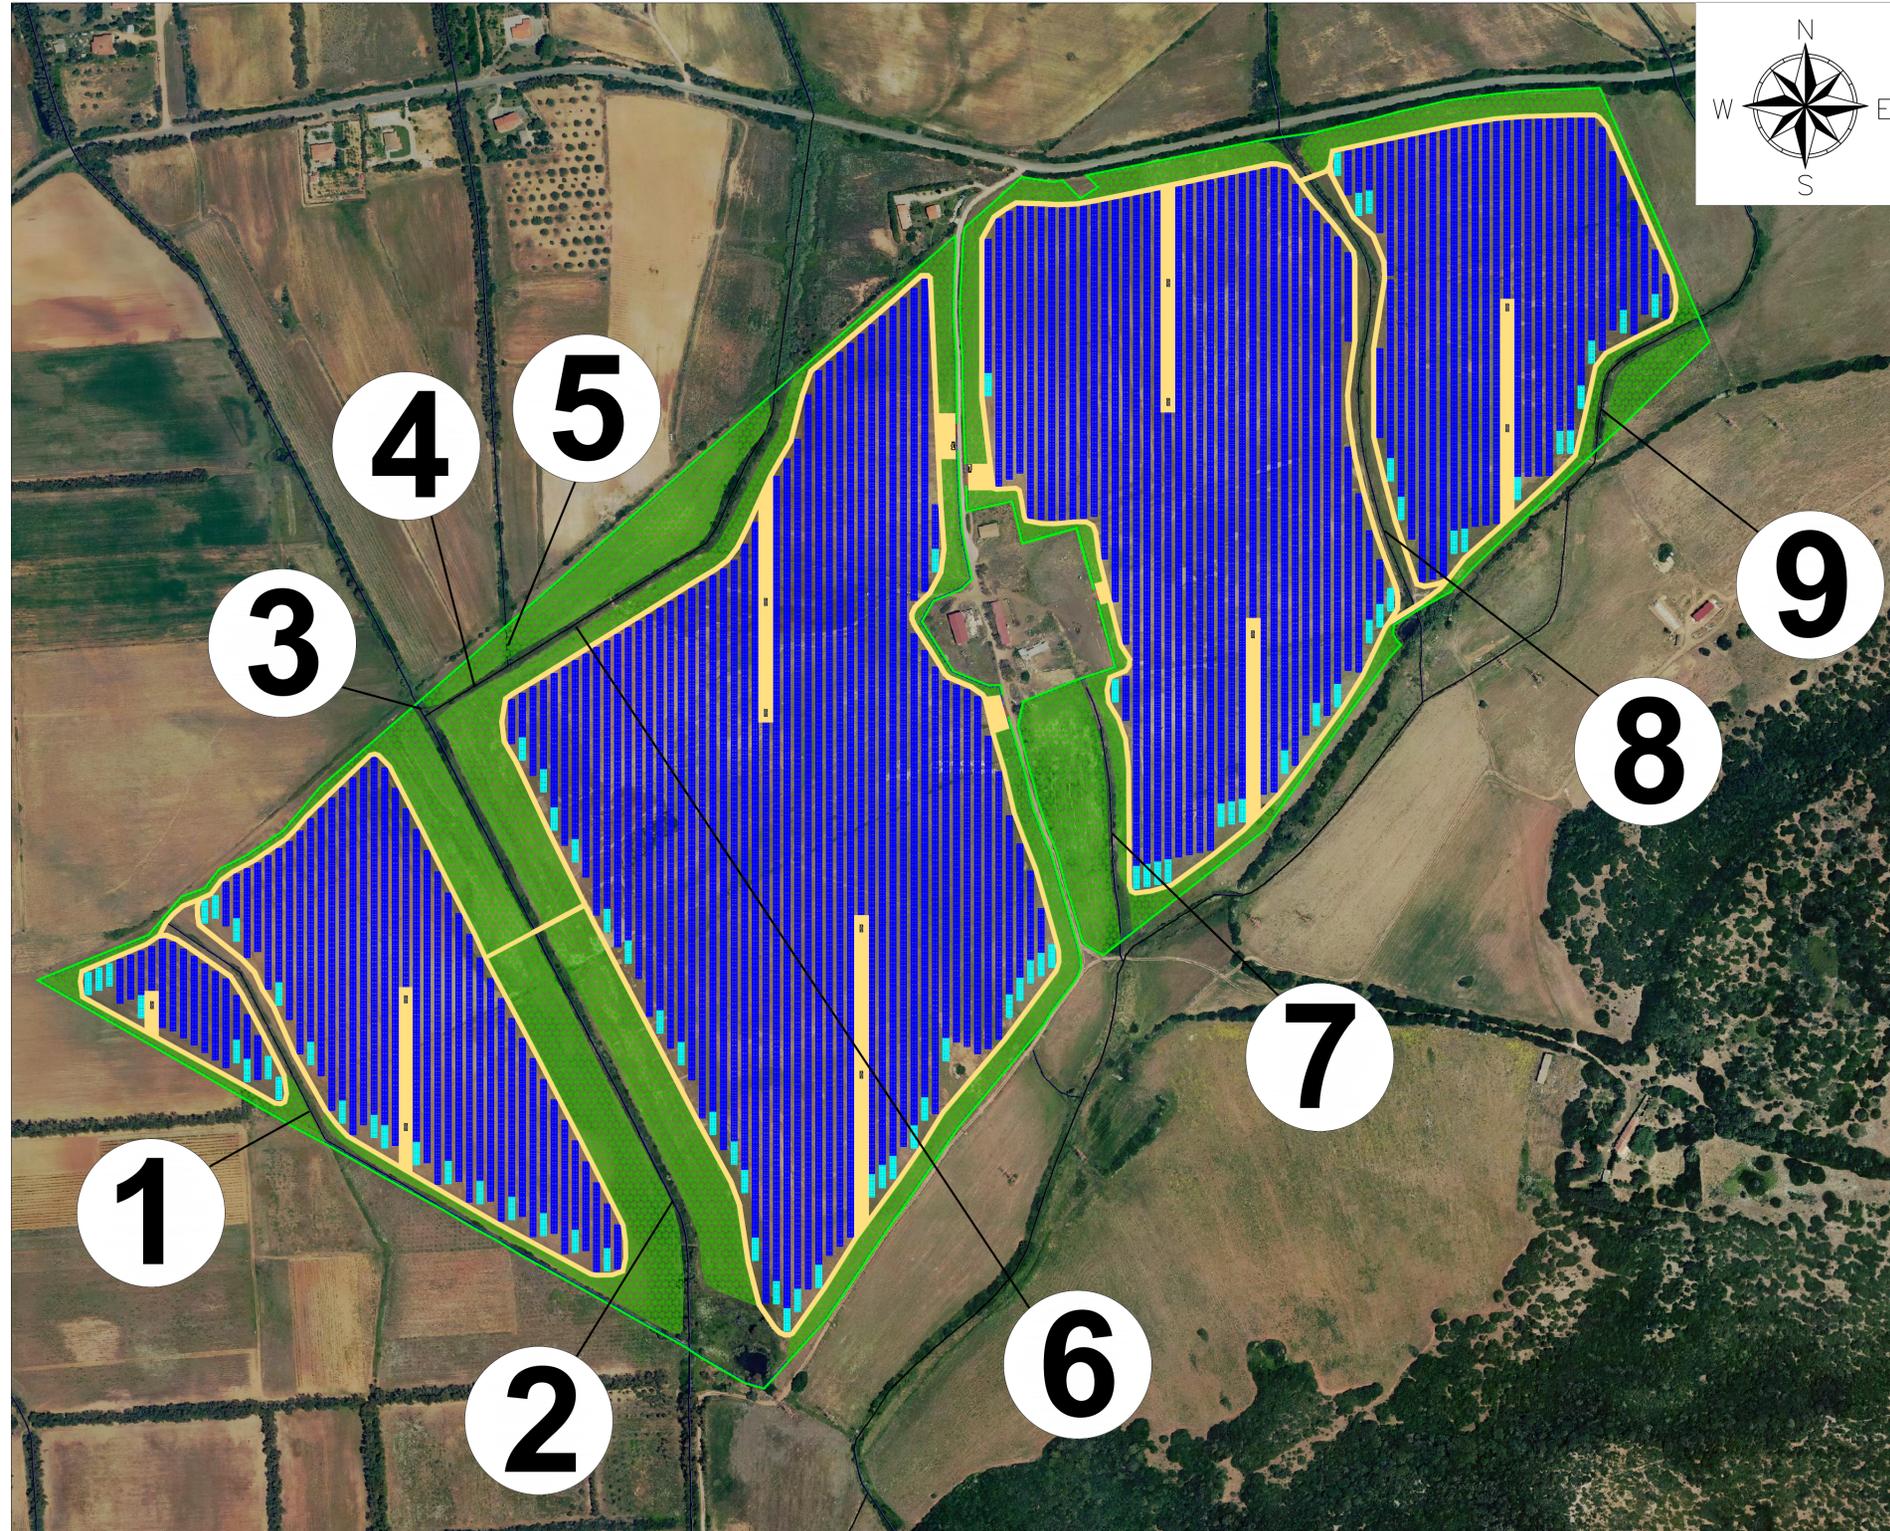

REGIONE SARDEGNA PROVINCIA DI SASSARI COMUNE DI SASSARI						
Oggetto: PROGETTO PER LA REALIZZAZIONE DI UN IMPIANTO AGRO-FOTOVOLTAICO DELLA POTENZA DI 51,8162 MWp DA UBICARSI NEL TERRITORIO DEL COMUNE SASSARI LOCALITÀ FRAZIONE "SU BACCHILEDDU"						
Elaborato: TAV016 - Layout Impianto su Carta Indici di Strahler						
TAVOLA: TAV016	PROPONENTE: Alter Dieci S.r.l. <small>Sede: Via della Repubblica 174 - 00116 Roma (RM)</small> 					
PROGETTAZIONE: <table style="width: 100%; border: none;"> <tr> <td style="width: 30%; border: none;"> GAMIAN CONSULTING SRL <small>Sede: Via Giacchino da Ferra 74 - 87021 Belvedere Marittimo (CS)</small> </td> <td style="width: 40%; border: none;"> Team Tecnico: Addino Roberto Cairo Stefano Carrozzino Gabriele Gallo Marzia Greco Francesco </td> <td style="width: 30%; border: none;"> Tecnico Ing. Gaetano Voccia Martorelli Francesco Sollazzo Lavinia Splendore Francesca </td> </tr> </table> <div style="text-align: right; margin-top: 10px;"> </div>				GAMIAN CONSULTING SRL <small>Sede: Via Giacchino da Ferra 74 - 87021 Belvedere Marittimo (CS)</small>	Team Tecnico: Addino Roberto Cairo Stefano Carrozzino Gabriele Gallo Marzia Greco Francesco	Tecnico Ing. Gaetano Voccia Martorelli Francesco Sollazzo Lavinia Splendore Francesca
GAMIAN CONSULTING SRL <small>Sede: Via Giacchino da Ferra 74 - 87021 Belvedere Marittimo (CS)</small>	Team Tecnico: Addino Roberto Cairo Stefano Carrozzino Gabriele Gallo Marzia Greco Francesco	Tecnico Ing. Gaetano Voccia Martorelli Francesco Sollazzo Lavinia Splendore Francesca				
SCALA: 1 : 3.000	DATA: Gennaio 2024	REDAZIONE: FS	CONTROLLO: RA			
Codice Progetto: F.22.201		APPROVAZIONE: Ing. Voccia Gaetano				
Rev.: 01 - Presentazione Istanza VIA e AU						
Gamian Consulting Srl si riserva la proprietà di questo documento e ne vieta la riproduzione e la divulgazione a terzi se non espressamente autorizzato.						
SPAZIO RISERVATO ALL'ENTE PUBBLICO						