




PARTICOLARE - STRUTTURE SOSTEGNO MODULI

TIPOLOGICI

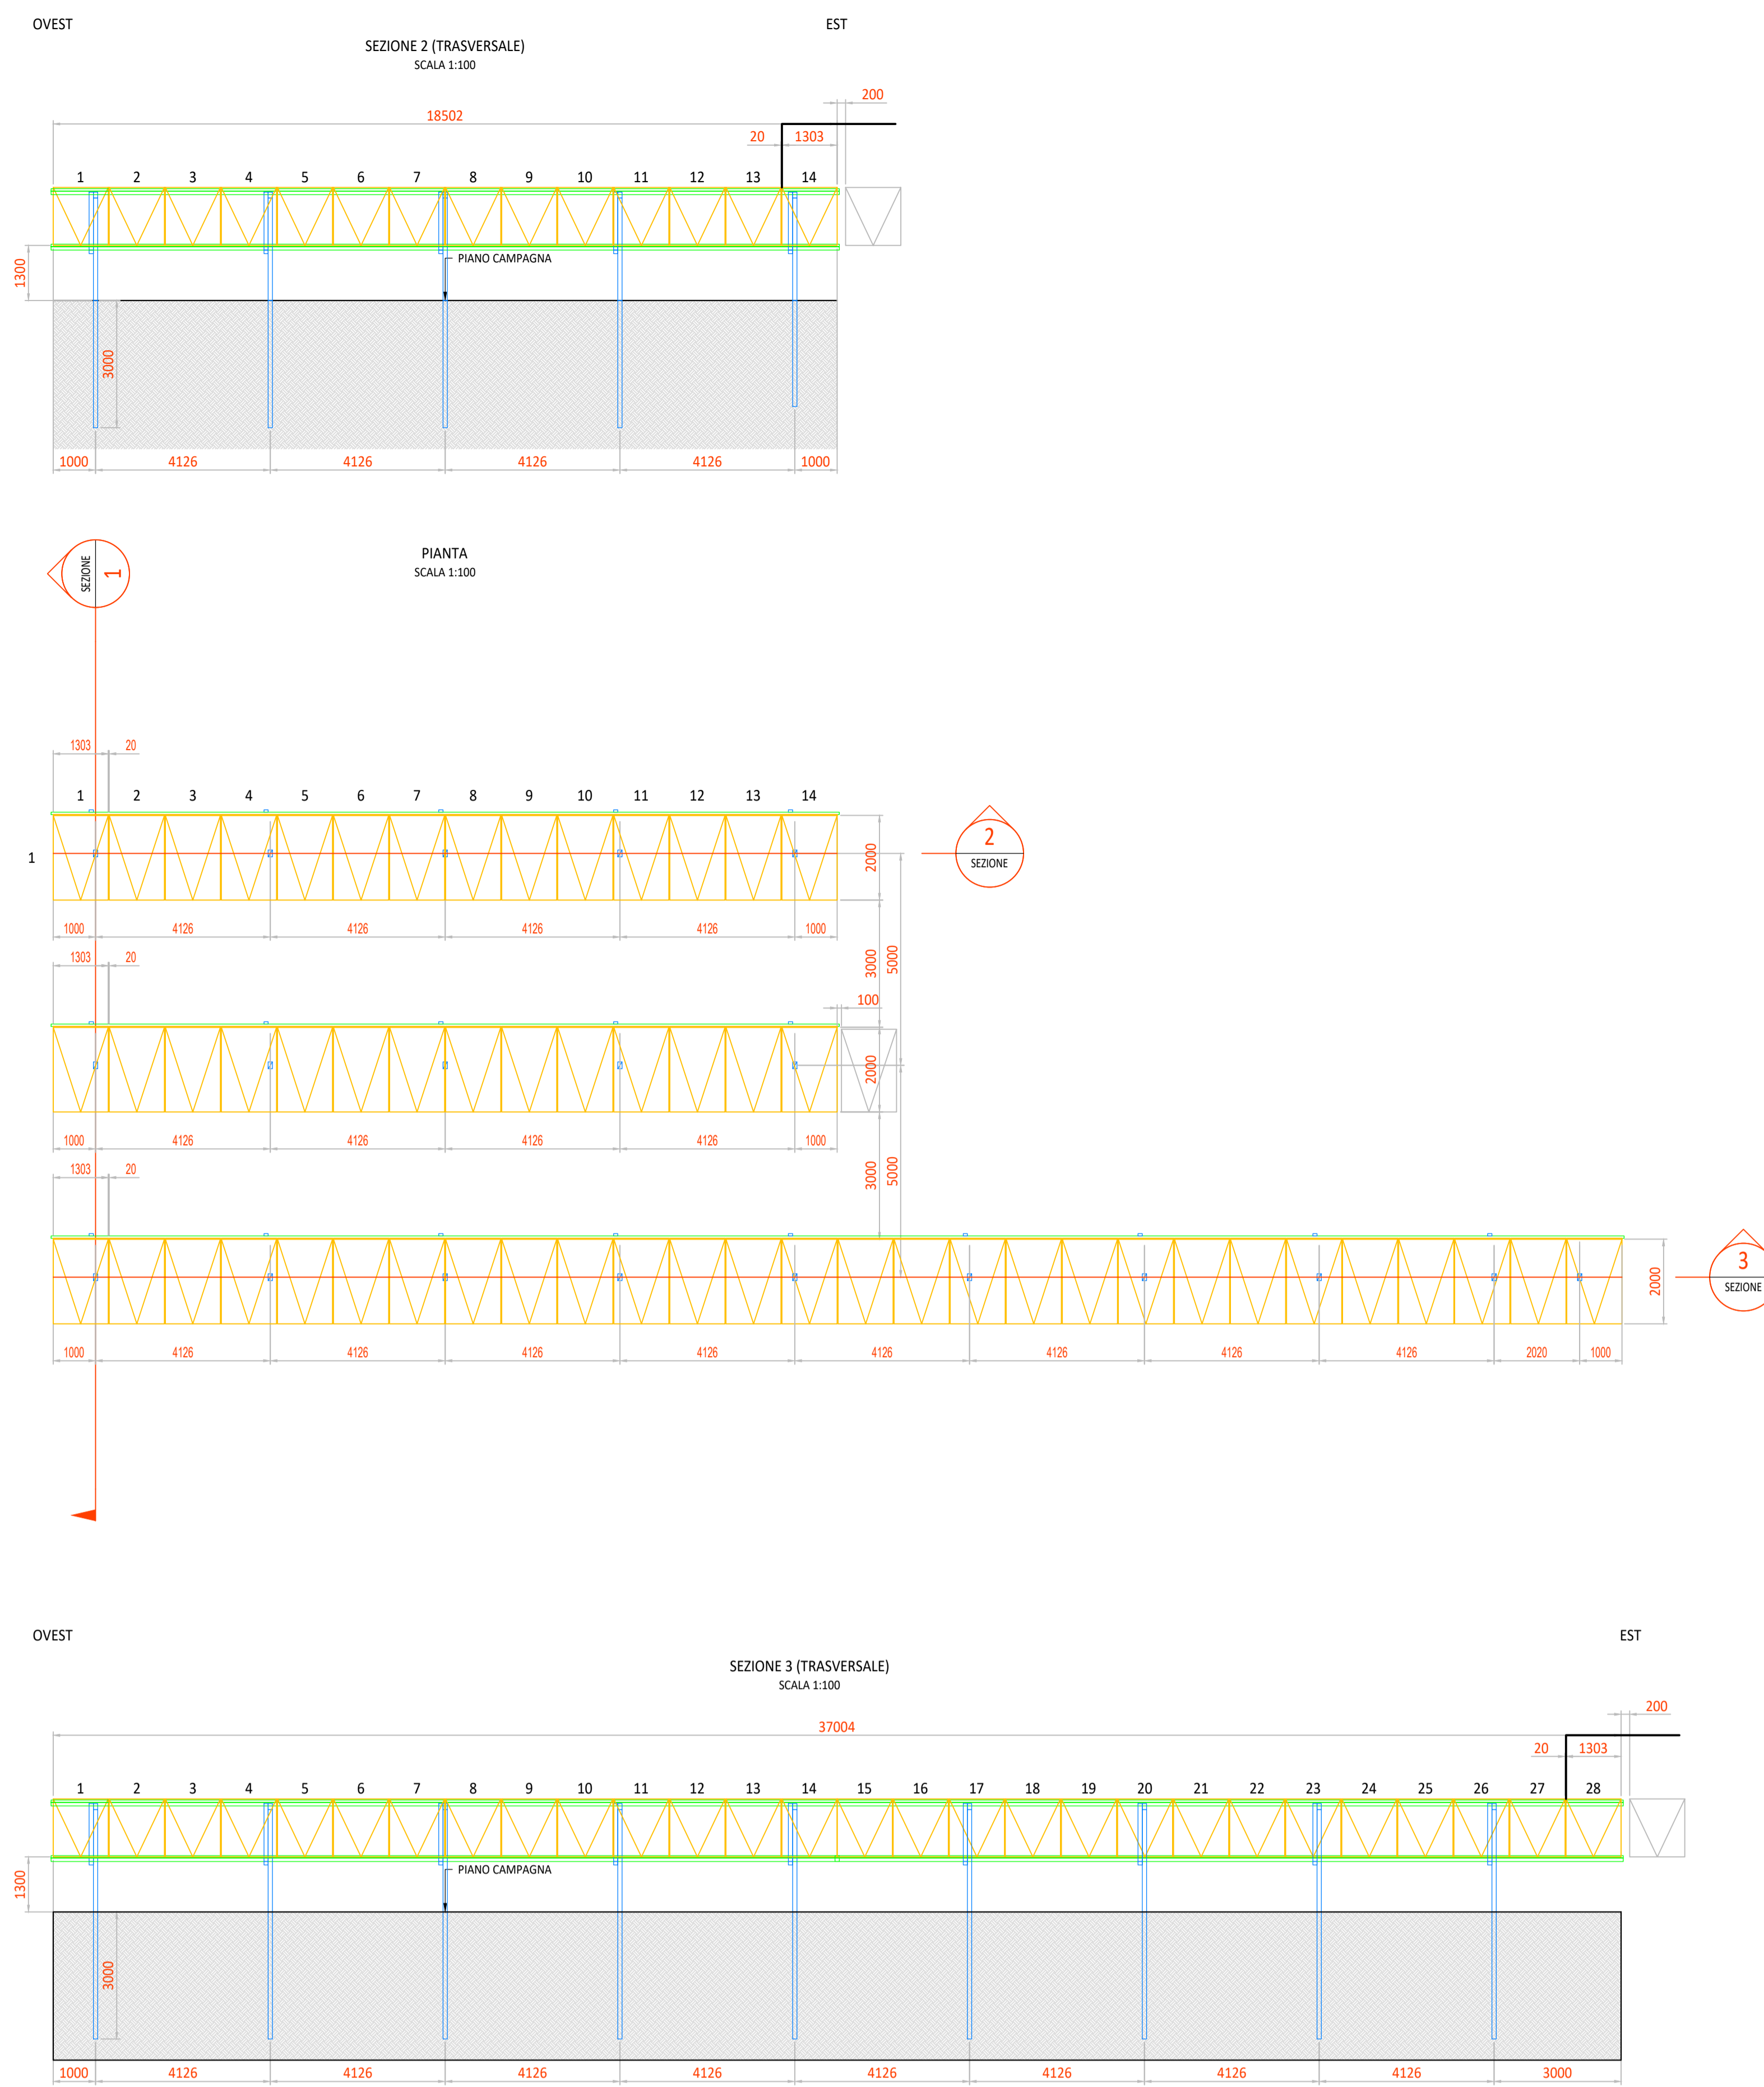

PARTICOLARE - STRUTTURE SOSTEGNO MODULI

TIPOLOGICI

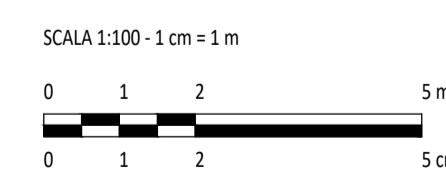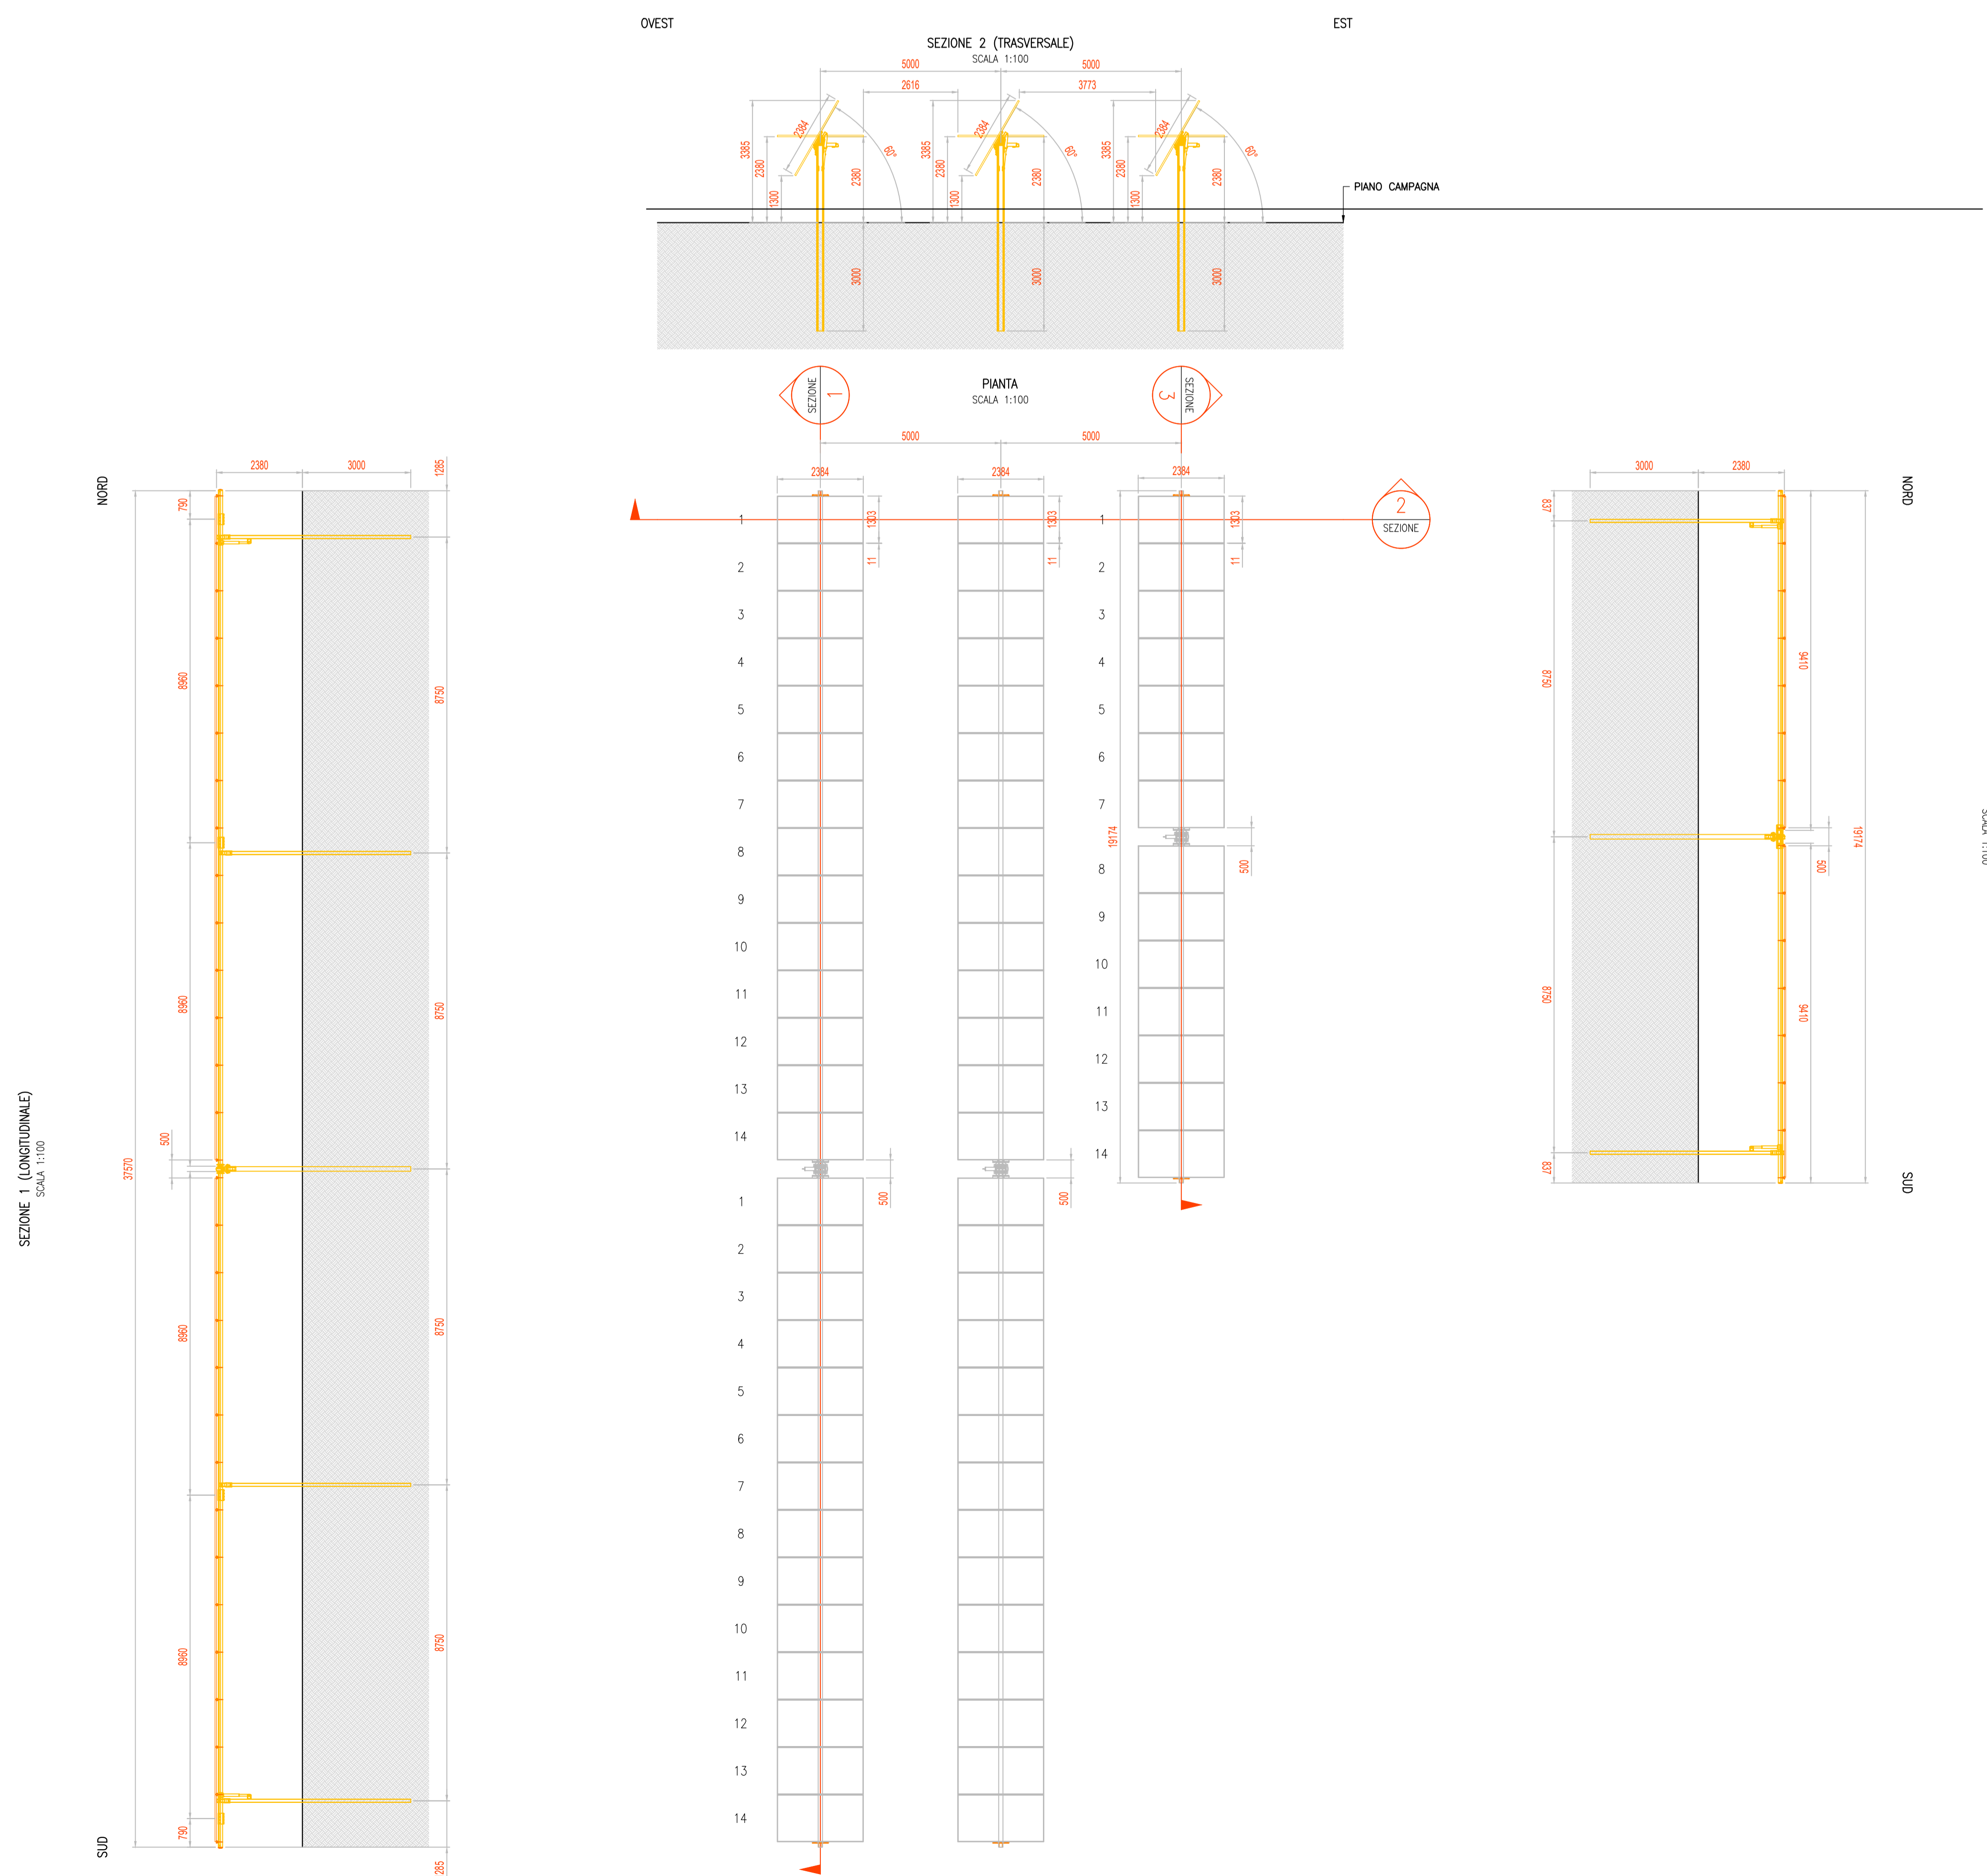

REV.	DESCRIZIONE	SA.	EP.	LC.	04/2024
0					

Montana
 Versioni SpA
 Via Cava degli Alpini, 6
 20133 Milano
 Tel. +39 02 54119111
 Fax +39 02 54112662
 www.montanasp.com
 P.IVA 0244202096
 C.B. 06.10020209 c

Committente:
 GIRAFFE CE 2 s.r.l.
 Viale della Stazione 7, 39100 - Bolzano (BZ)

Progettista:
 ING. LAURA CONTI
 iscritta all'Ordine degli Ingegneri della Provincia di Pistoia al n. 1728

Oggetto:
 IMPIANTO FOTOVOLTAICO A TERRA
 COMUNI DI BONORIVA - SEMESTENE (SS)

Titolo:
 PARTICOLARE STRUTTURE SOSTEGNO MODULI
 STRUTTURE Fisse

N. 31
 N. 04:
 AC11028-08-2022-0031_PARTICOLARE STRUTTURE SOSTEGNO MODULI
 È VIETATA LA RIPRODUZIONE DI QUESTO DOCUMENTO SENZA PREVENTIVA AUTORIZZAZIONE SCRITTA DELLA MONTANA SPA