
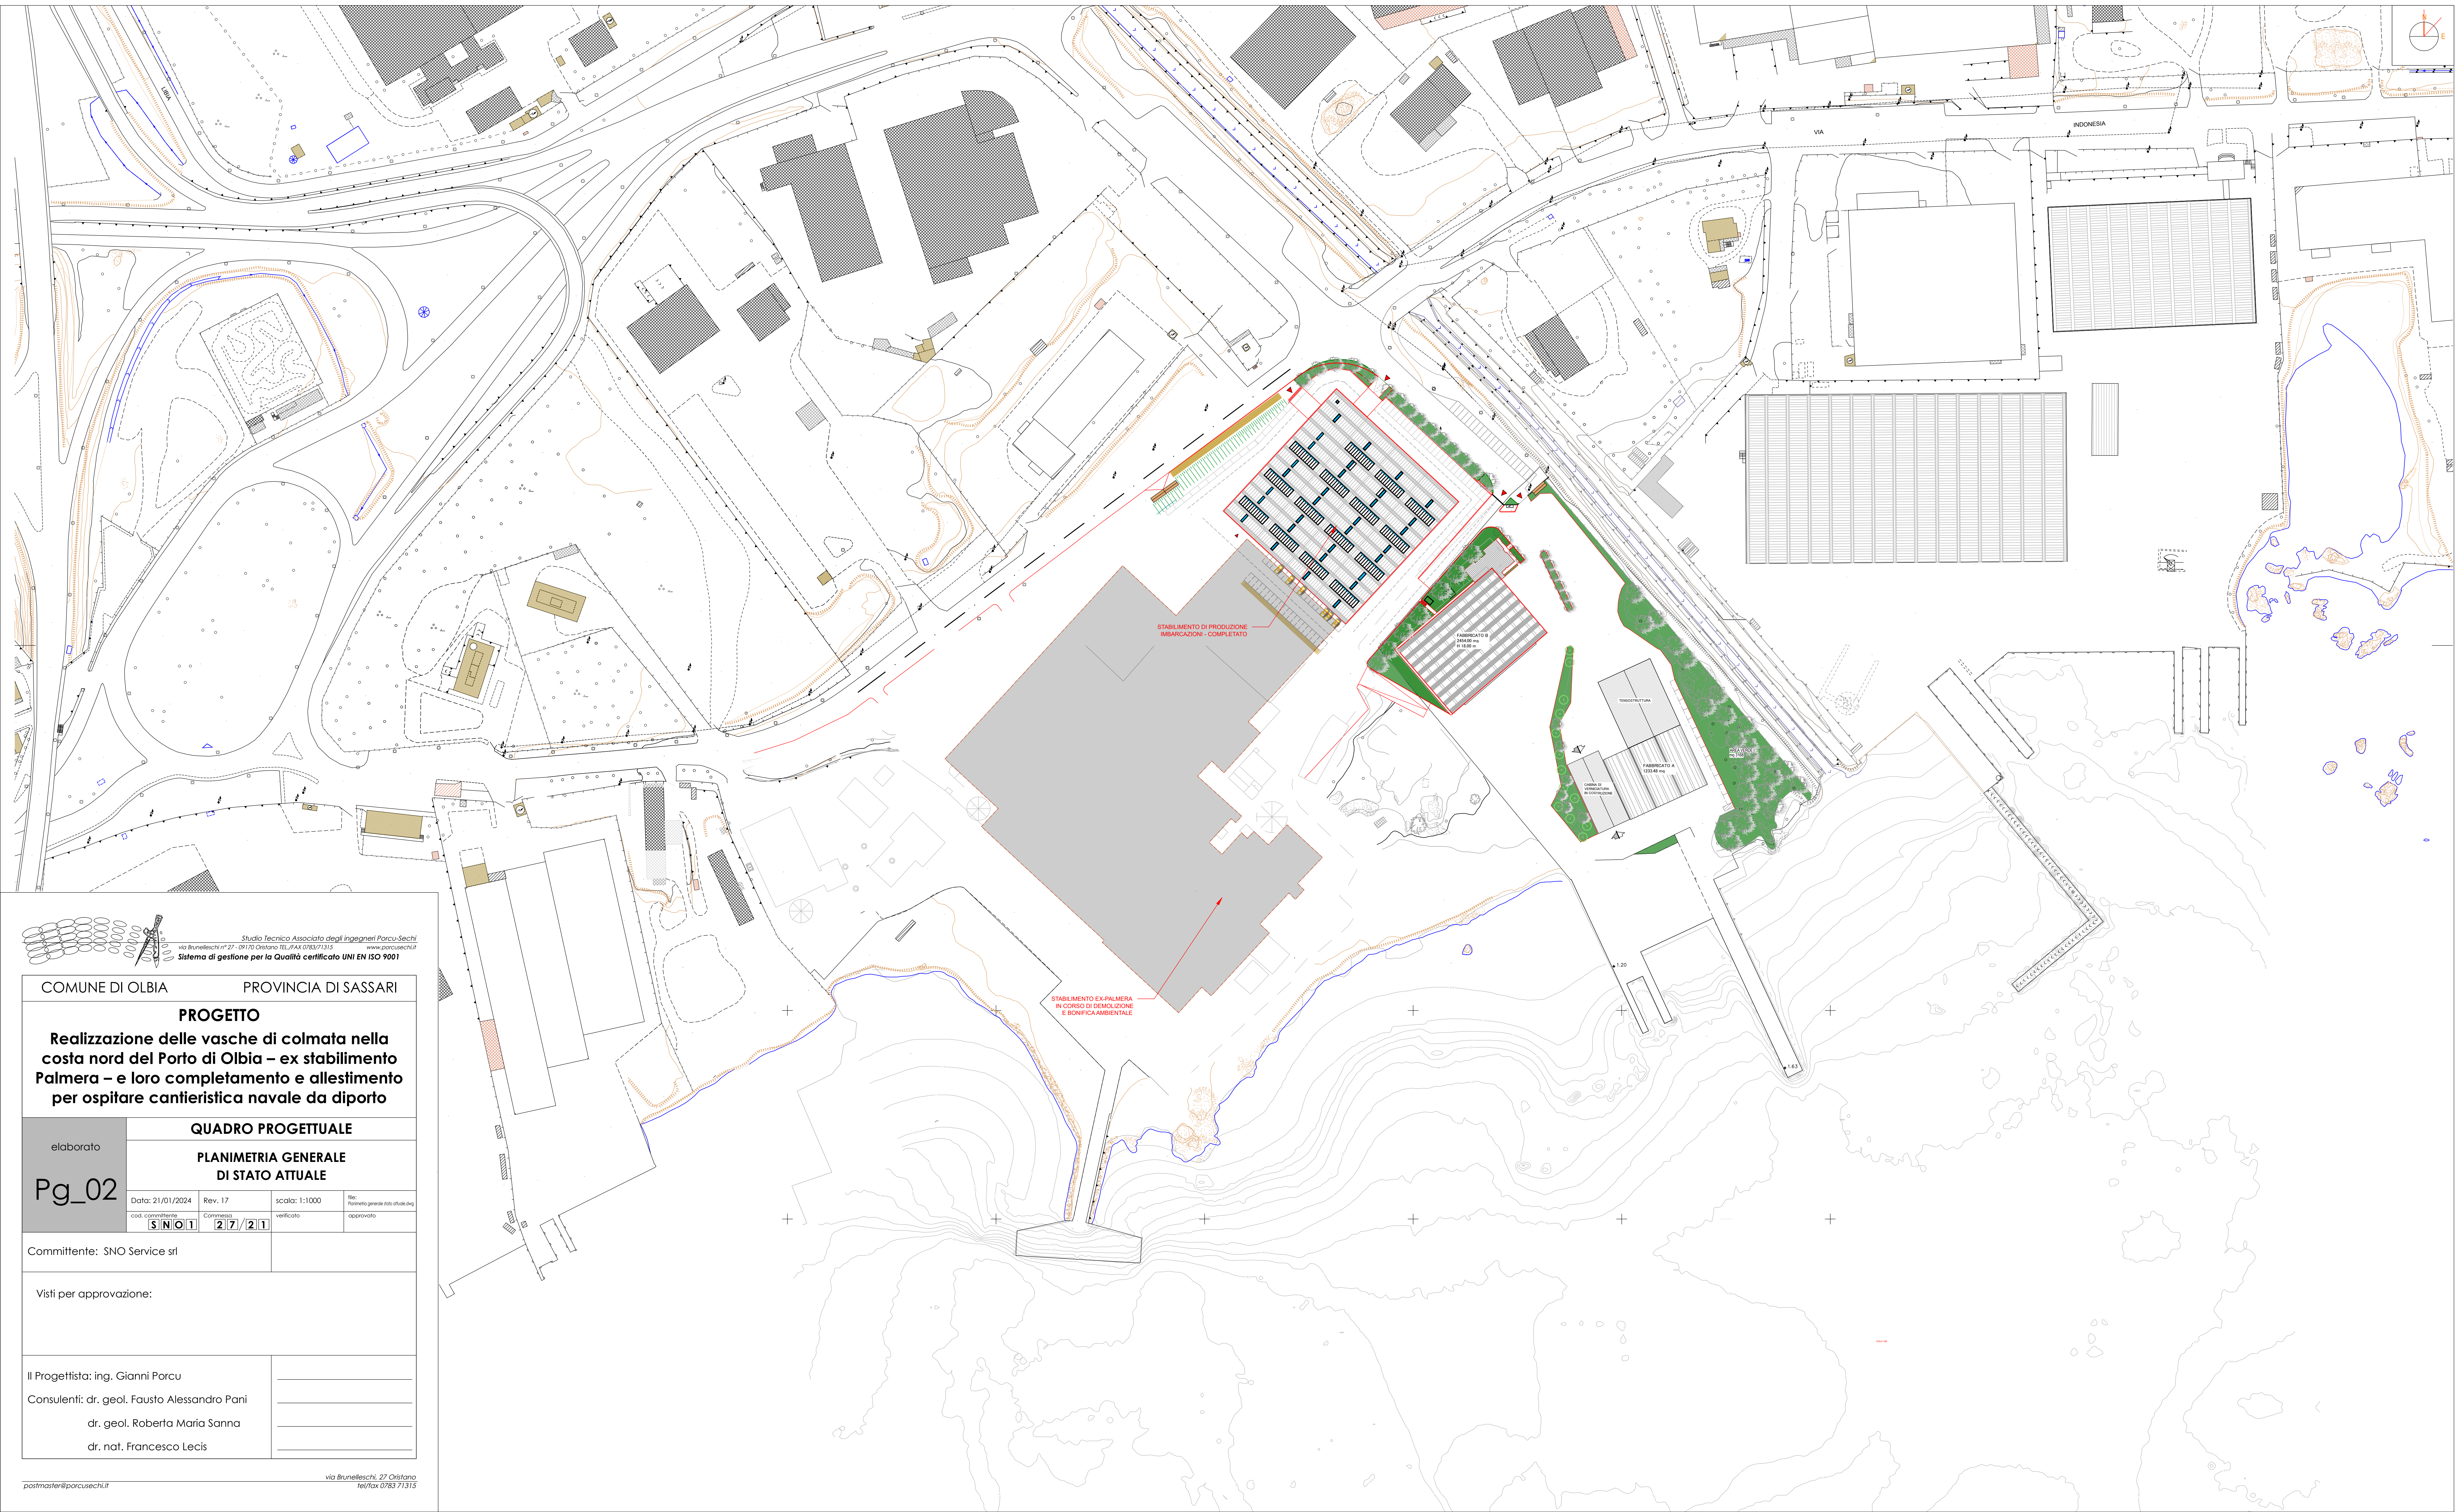


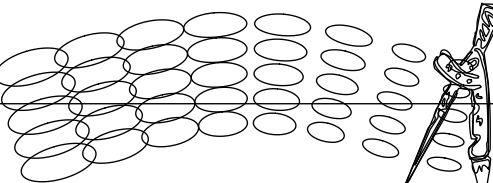

 Studio Tecnico Associato degli Ingegneri Porcu-Sechi
via Brunelleschi n° 27 - 09170 Oristano TEL./FAX 0763/71315 www.porcusechi.it
Sistema di gestione per la Qualità certificato UNI EN ISO 9001

COMUNE DI OLBIA PROVINCIA DI SASSARI

PROGETTO
Realizzazione delle vasche di colmata nella costa nord del Porto di Olbia – ex stabilimento Palmiera – e loro completamento e allestimento per ospitare cantieristica navale da diporto

elaborato

Pg_02

QUADRO PROGETTUALE			
PLANIMETRIA GENERALE DI STATO ATTUALE			
Data: 21/01/2024	Rev. 17	scala: 1:1.000	file: Planimetria generale stato attuale.dwg
cod. committente	commissio	verificato	approvato
SNOI	27/21		

Committente: SNO Service srl

Visti per approvazione:

Il Progettista: ing. Gianni Porcu

Consulenti: dr. geol. Fausto Alessandro Pani

dr. geol. Roberta Maria Sanna

dr. nat. Francesco Lecis