



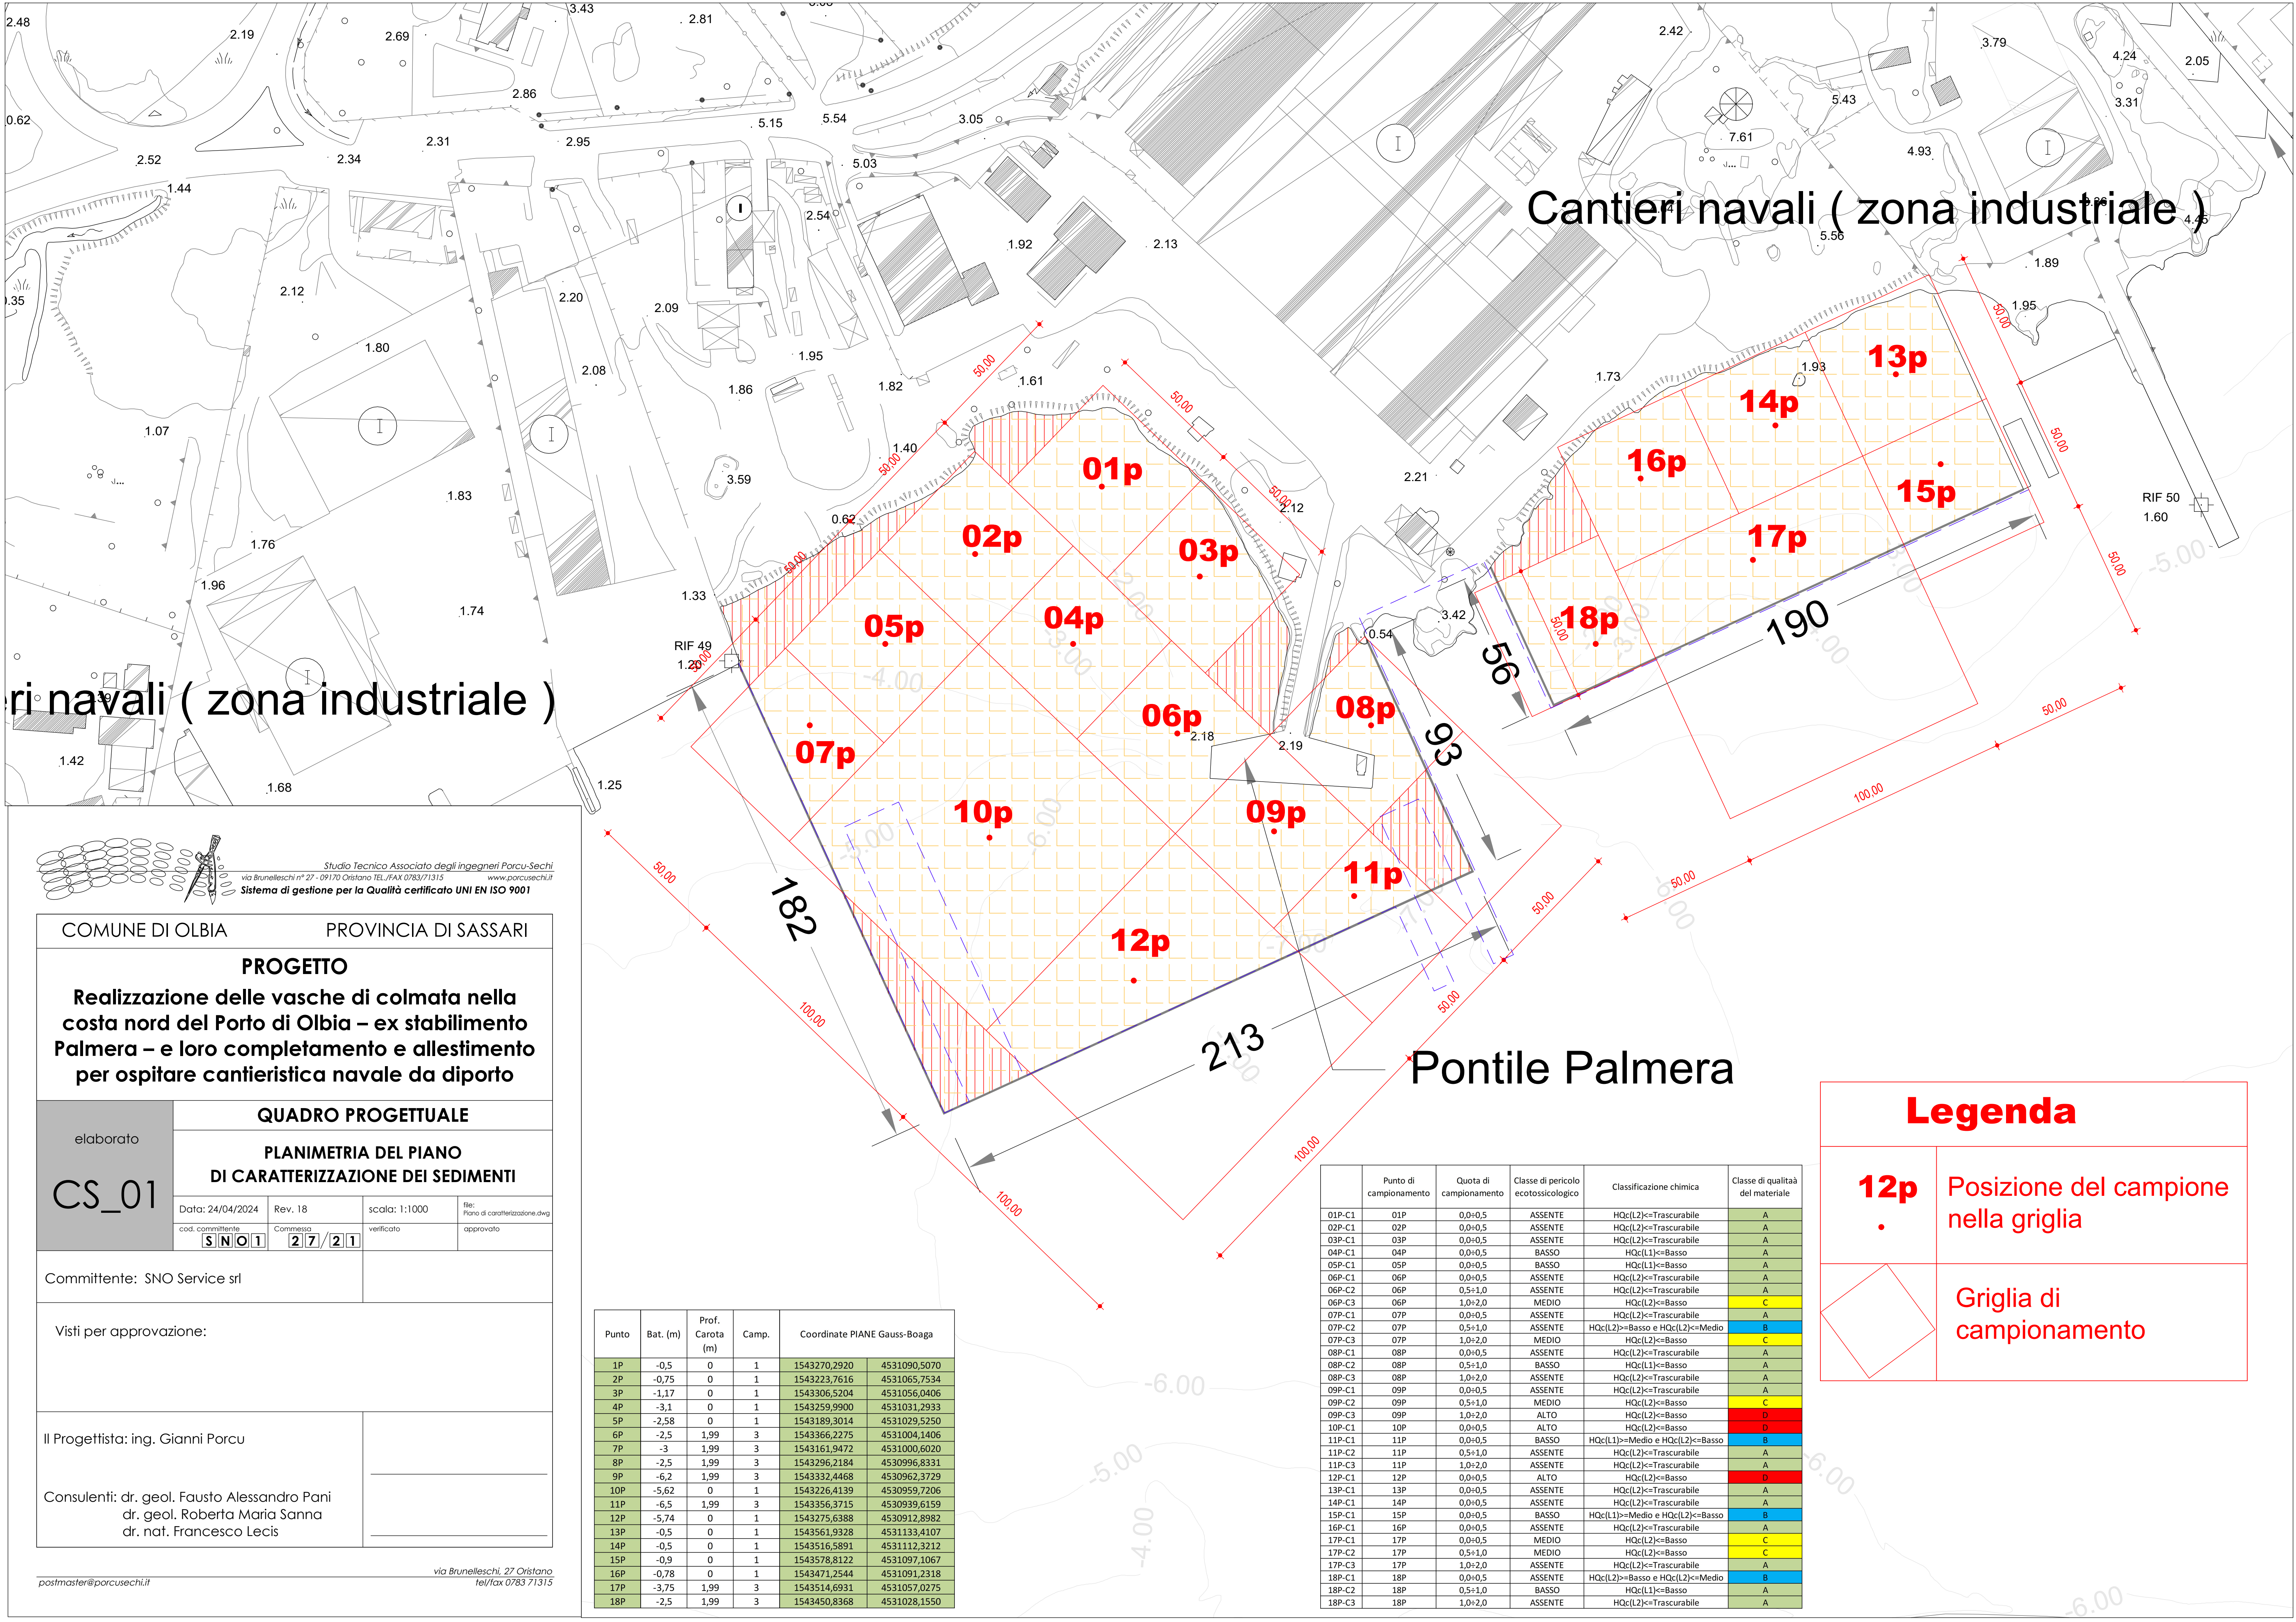

Cantieri navali (zona industriale)

Cantieri navali (zona industriale)

Pontile Palmera

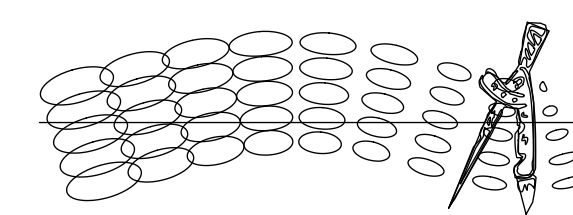

Studio Tecnico Associato degli ingegneri Porcu-Sechi
via Brunelleschi n° 27 - 09170, Oristano TEL./FAX 0783/71315
www.porcusechi.it

Sistema di gestione per la Qualità certificato UNI EN ISO 9001

COMUNE DI OLBIA		PROVINCIA DI SASSARI	
PROGETTO			
Realizzazione delle vasche di colmata nella costa nord del Porto di Olbia – ex stabilimento Palmera – e loro completamento e allestimento per ospitare cantieristica navale da diporto			
elaborato	QUADRO PROGETTUALE		
	PLANIMETRIA DEL PIANO		
	DI CARATTERIZZAZIONE DEI SEDIMENTI		
CS_01	Data: 24/04/2024	Rev. 18	scala: 1:1000
	cod. committente	Commessa	verificato
SNO 01		27/21	approvato
Committente: SNO Service srl			
Visti per approvazione:			
Il Progettista: ing. Gianni Porcu			
Consulenti: dr. geol. Fausto Alessandro Pani dr. geol. Roberta Maria Sanna dr. nat. Francesco Lecis			

Punto	Bat. (m)	Prof. Carota (m)	Camp.	Coordinate PIANE Gauss-Boaga	
1P	-0,5	0	1	1543270,2920	4531090,5070
2P	-0,75	0	1	1543223,7616	4531065,7534
3P	-1,17	0	1	1543306,5204	4531056,0406
4P	-3,1	0	1	1543259,9900	4531031,2933
5P	-2,58	0	1	1543189,3014	4531029,5250
6P	-2,5	1,99	3	1543366,2275	4531004,1406
7P	-3	1,99	3	1543161,9472	4531000,6020
8P	-2,5	1,99	3	1543296,2184	4530996,8331
9P	-6,2	1,99	3	1543332,4468	4530962,3729
10P	-5,62	0	1	1543226,4139	4530959,7206
11P	-6,5	1,99	3	1543356,3715	4530939,6159
12P	-5,74	0	1	1543275,6388	4530912,8982
13P	-0,5	0	1	1543561,9328	4531133,4107
14P	-0,5	0	1	1543516,5891	4531112,3212
15P	-0,9	0	1	1543578,8122	4531097,1067
16P	-0,78	0	1	1543471,2544	4531091,2318
17P	-3,75	1,99	3	1543514,6931	4531057,0275
18P	-2,5	1,99	3	1543450,8368	4531028,1550

	Punto di campionamento	Quota di campionamento	Classe di pericolo ecotossicologico	Classificazione chimica	Classe di qualità del materiale
01P-C1	01P	0,0÷0,5	ASSENTE	HQc(L2)<=Trascurabile	A
02P-C1	02P	0,0÷0,5	ASSENTE	HQc(L2)<=Trascurabile	A
03P-C1	03P	0,0÷0,5	ASSENTE	HQc(L2)<=Trascurabile	A
04P-C1	04P	0,0÷0,5	BASSO	HQc(L1)<=Basso	A
05P-C1	05P	0,0÷0,5	BASSO	HQc(L1)<=Basso	A
06P-C1	06P	0,0÷0,5	ASSENTE	HQc(L2)<=Trascurabile	A
06P-C2	06P	0,5÷1,0	ASSENTE	HQc(L2)<=Trascurabile	A
06P-C3	06P	1,0÷2,0	MEDIO	HQc(L2)<=Basso	C
07P-C1	07P	0,0÷0,5	ASSENTE	HQc(L2)<=Trascurabile	A
07P-C2	07P	0,5÷1,0	ASSENTE	HQc(L2)>=Basso e HQc(L2)<=Medio	B
07P-C3	07P	1,0÷2,0	MEDIO	HQc(L2)<=Basso	C
08P-C1	08P	0,0÷0,5	ASSENTE	HQc(L2)<=Trascurabile	A
08P-C2	08P	0,5÷1,0	BASSO	HQc(L1)<=Basso	A
08P-C3	08P	1,0÷2,0	ASSENTE	HQc(L2)<=Trascurabile	A
09P-C1	09P	0,0÷0,5	ASSENTE	HQc(L2)<=Trascurabile	A
09P-C2	09P	0,5÷1,0	MEDIO	HQc(L2)<=Basso	C
09P-C3	09P	1,0÷2,0	ALTO	HQc(L2)<=Basso	D
10P-C1	10P	0,0÷0,5	ALTO	HQc(L2)<=Basso	D
11P-C1	11P	0,0÷0,5	BASSO	HQc(L1)>=Medio e HQc(L2)<=Basso	B
11P-C2	11P	0,5÷1,0	ASSENTE	HQc(L2)<=Trascurabile	A
11P-C3	11P	1,0÷2,0	ASSENTE	HQc(L2)<=Trascurabile	A
12P-C1	12P	0,0÷0,5	ALTO	HQc(L2)<=Basso	D
13P-C1	13P	0,0÷0,5	ASSENTE	HQc(L2)<=Trascurabile	A
14P-C1	14P	0,0÷0,5	ASSENTE	HQc(L2)<=Trascurabile	A
15P-C1	15P	0,0÷0,5	BASSO	HQc(L1)>=Medio e HQc(L2)<=Basso	B
16P-C1	16P	0,0÷0,5	ASSENTE	HQc(L2)<=Trascurabile	A
17P-C1	17P	0,0÷0,5	MEDIO	HQc(L2)<=Basso	C
17P-C2	17P	0,5÷1,0	MEDIO	HQc(L2)<=Basso	C
17P-C3	17P	1,0÷2,0	ASSENTE	HQc(L2)<=Trascurabile	A
18P-C1	18P	0,0÷0,5	ASSENTE	HQc(L2)>=Basso e HQc(L2)<=Medio	B
18P-C2	18P	0,5÷1,0	BASSO	HQc(L1)<=Basso	A
18P-C3	18P	1,0÷2,0	ASSENTE	HQc(L2)<=Trascurabile	A

Legenda

12p
•

Posizione del campione nella griglia

Griglia di campionamento