




MAINTENANCE CONDITION

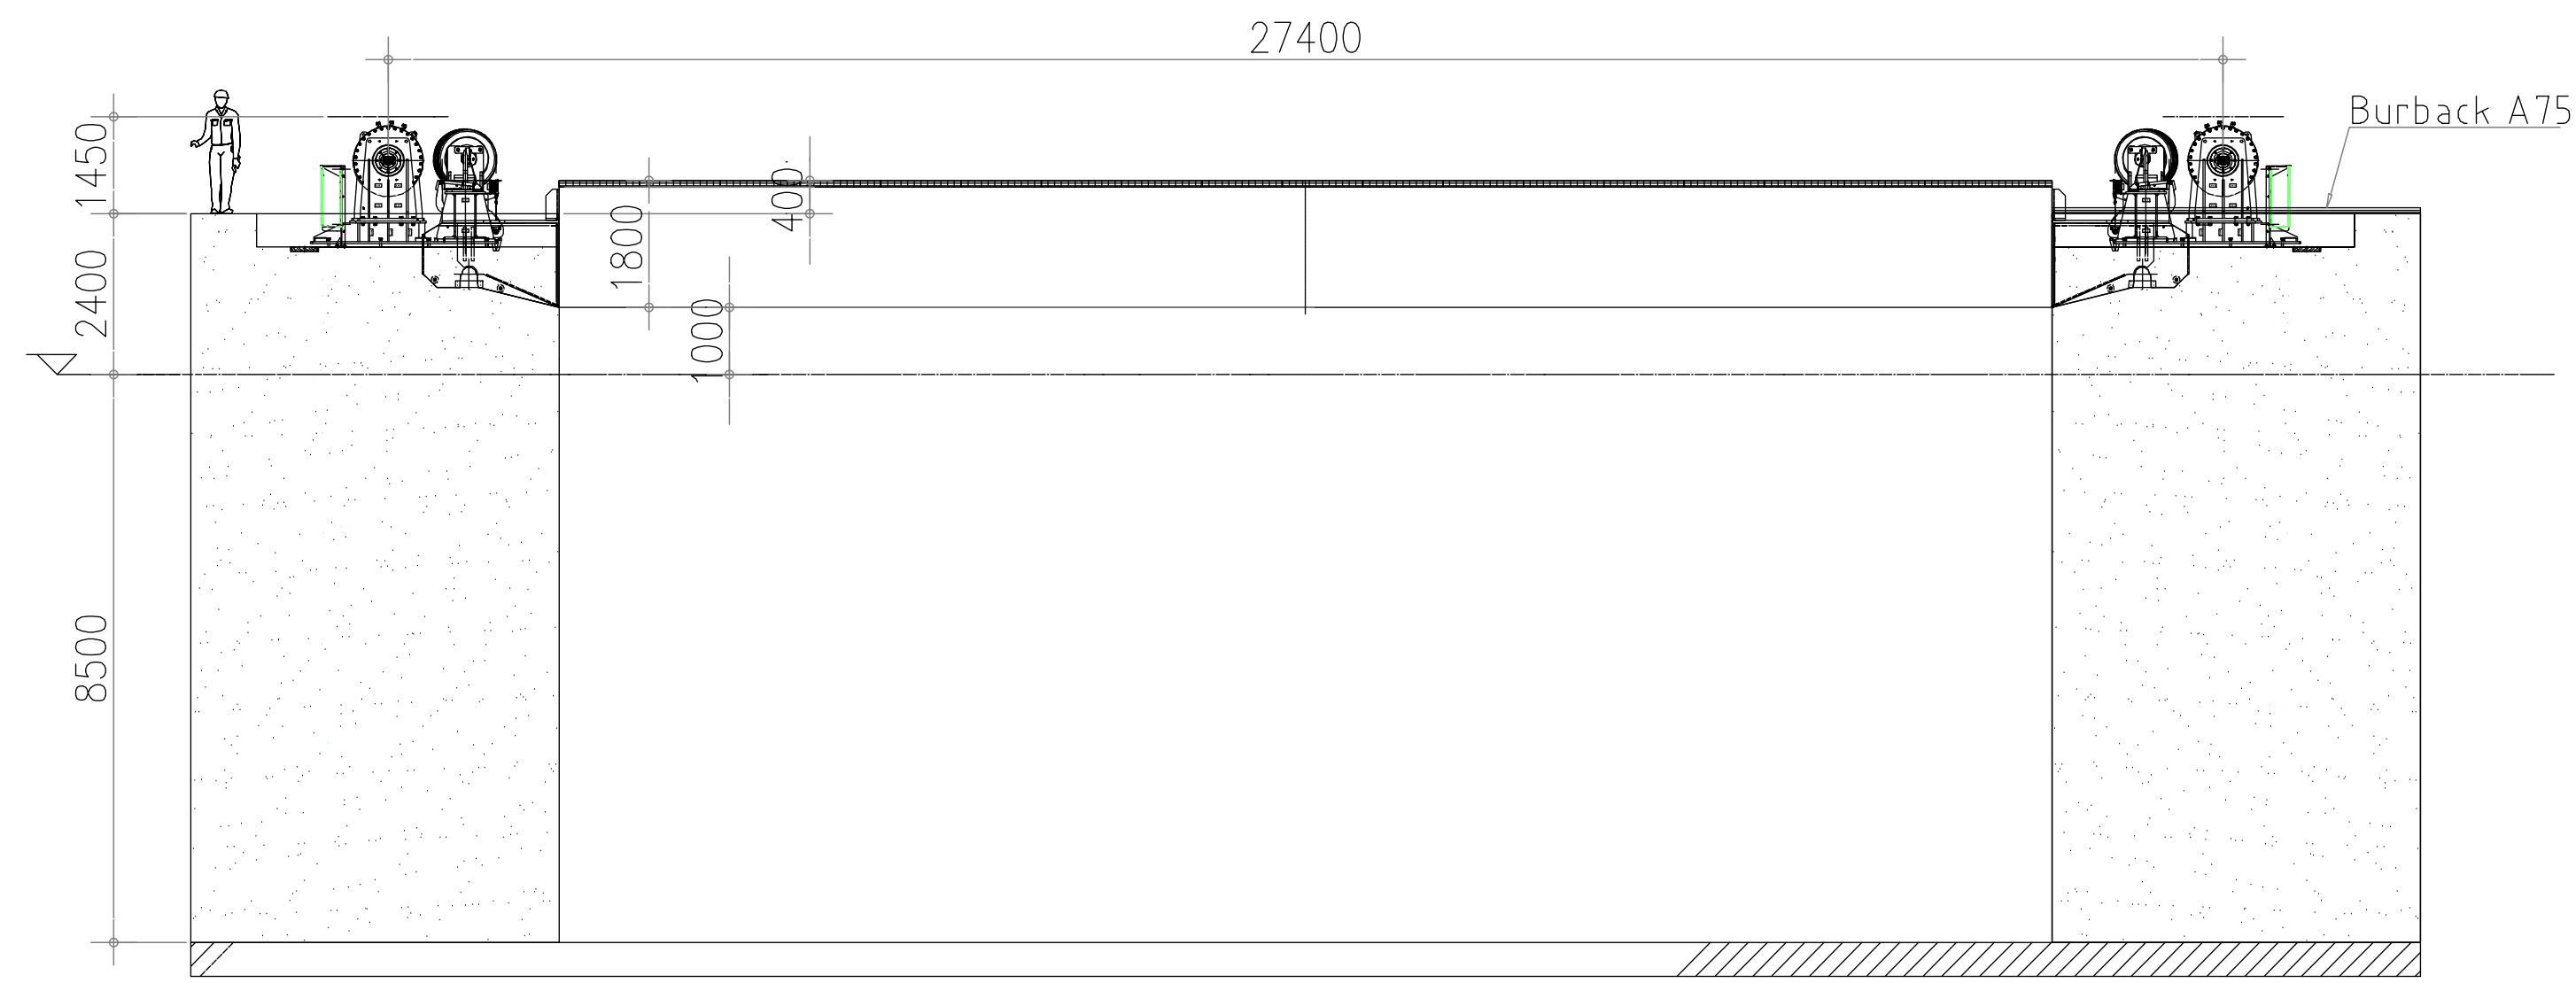


SERVICE CONDITION

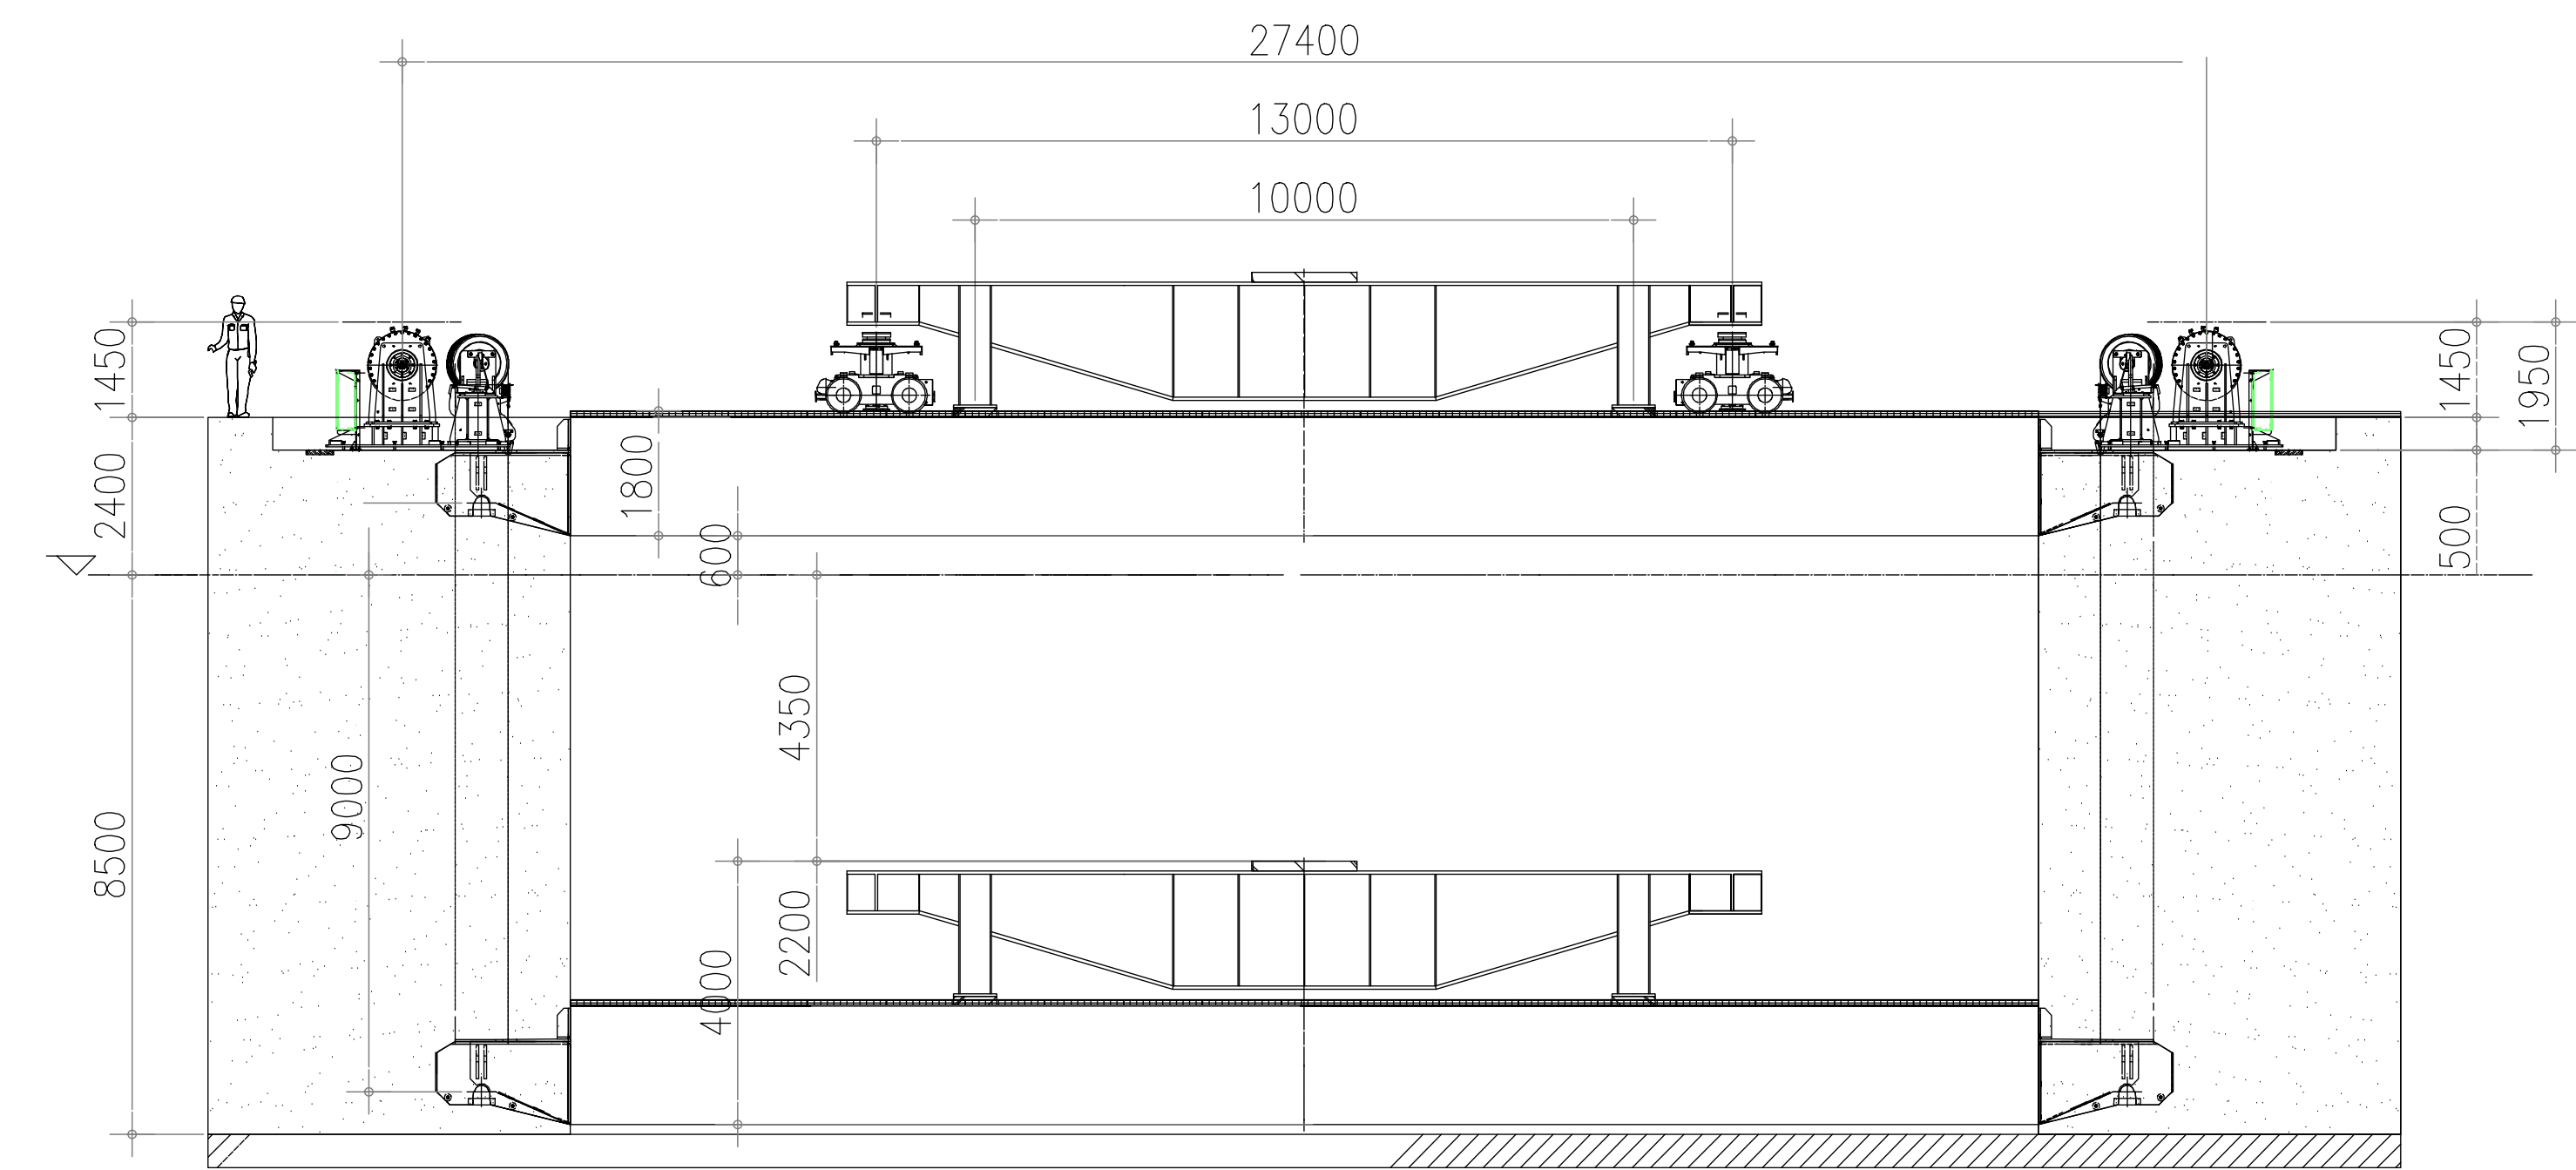


DETTAGLIO DELLE CULLE

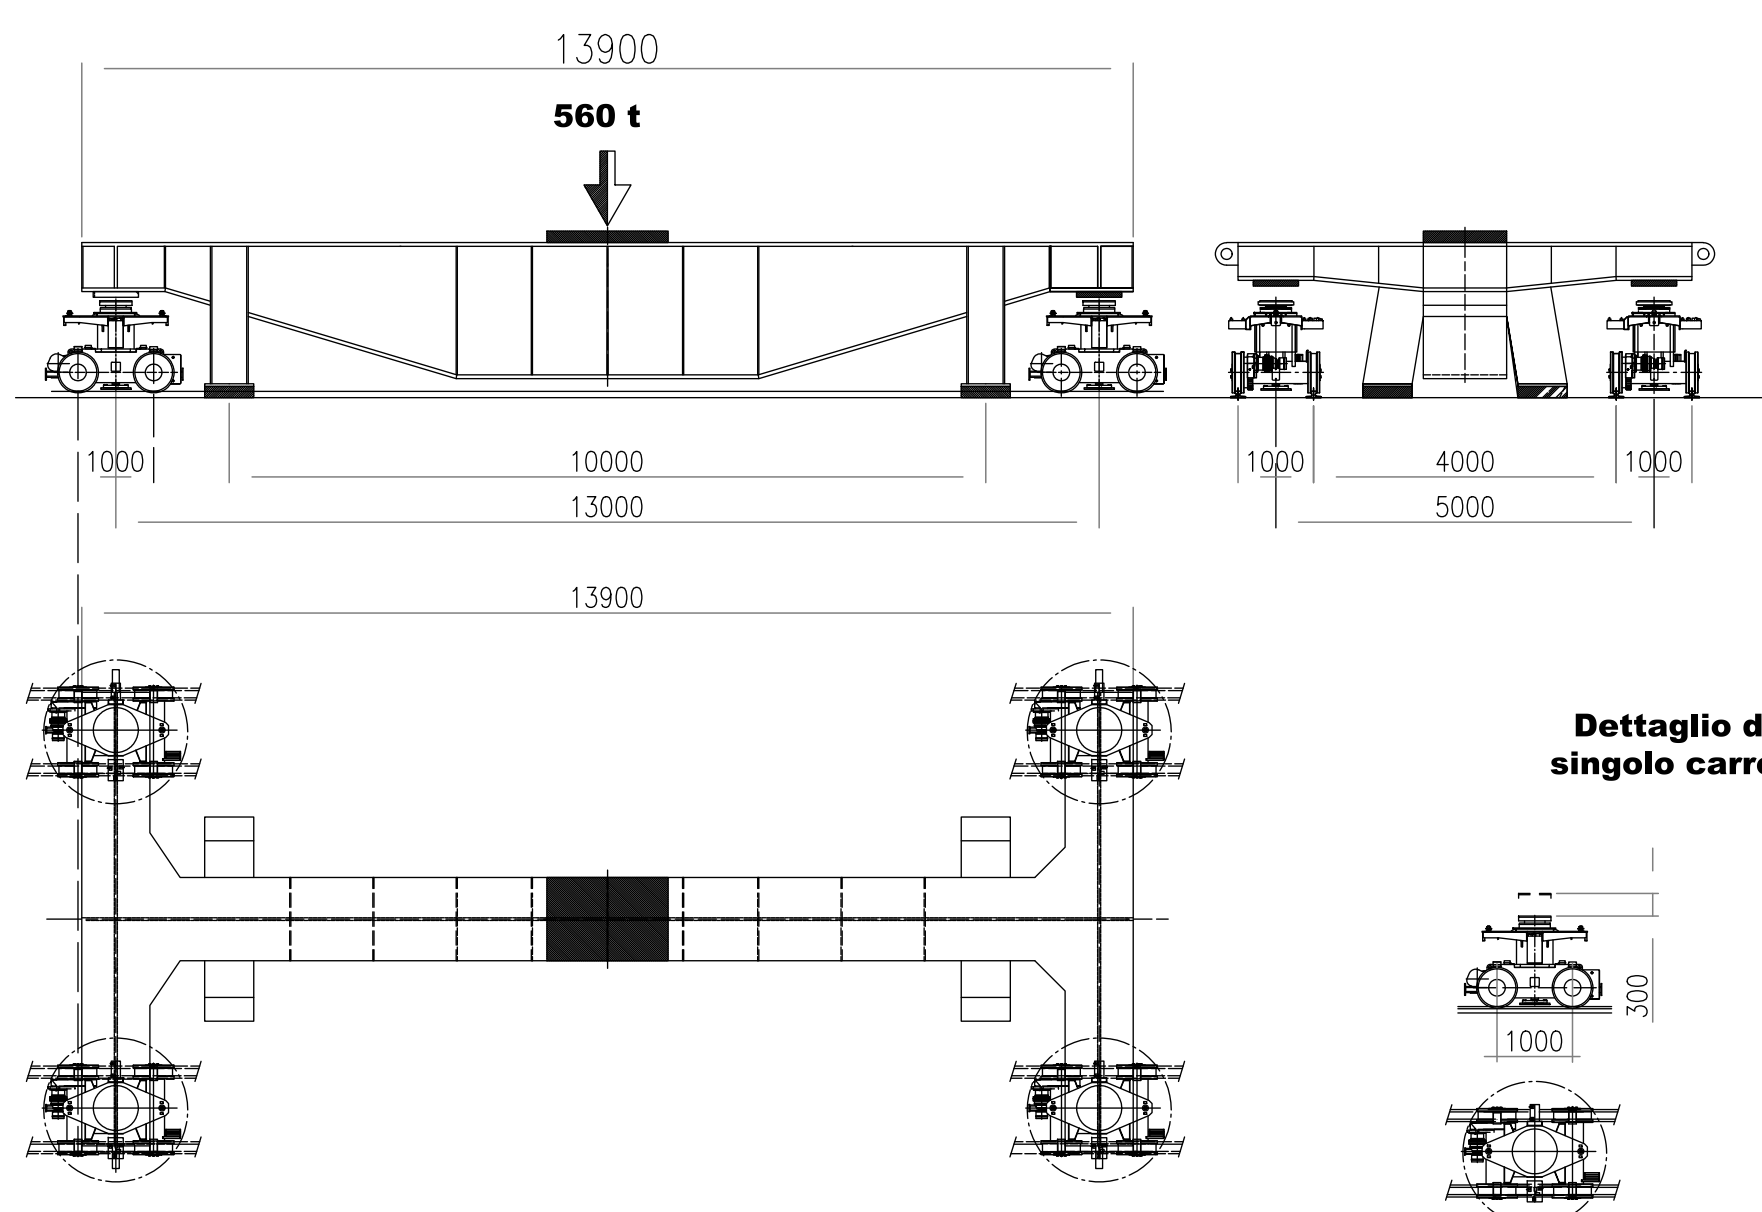

SEZIONE LONGITUDINALE

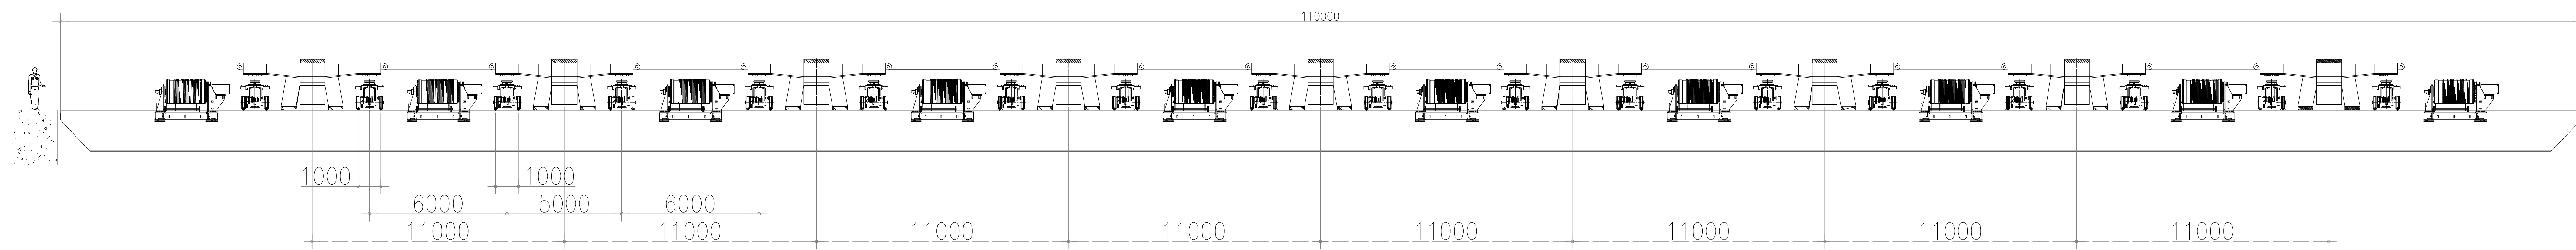

PIANTA DEL BACINO DI SCALO

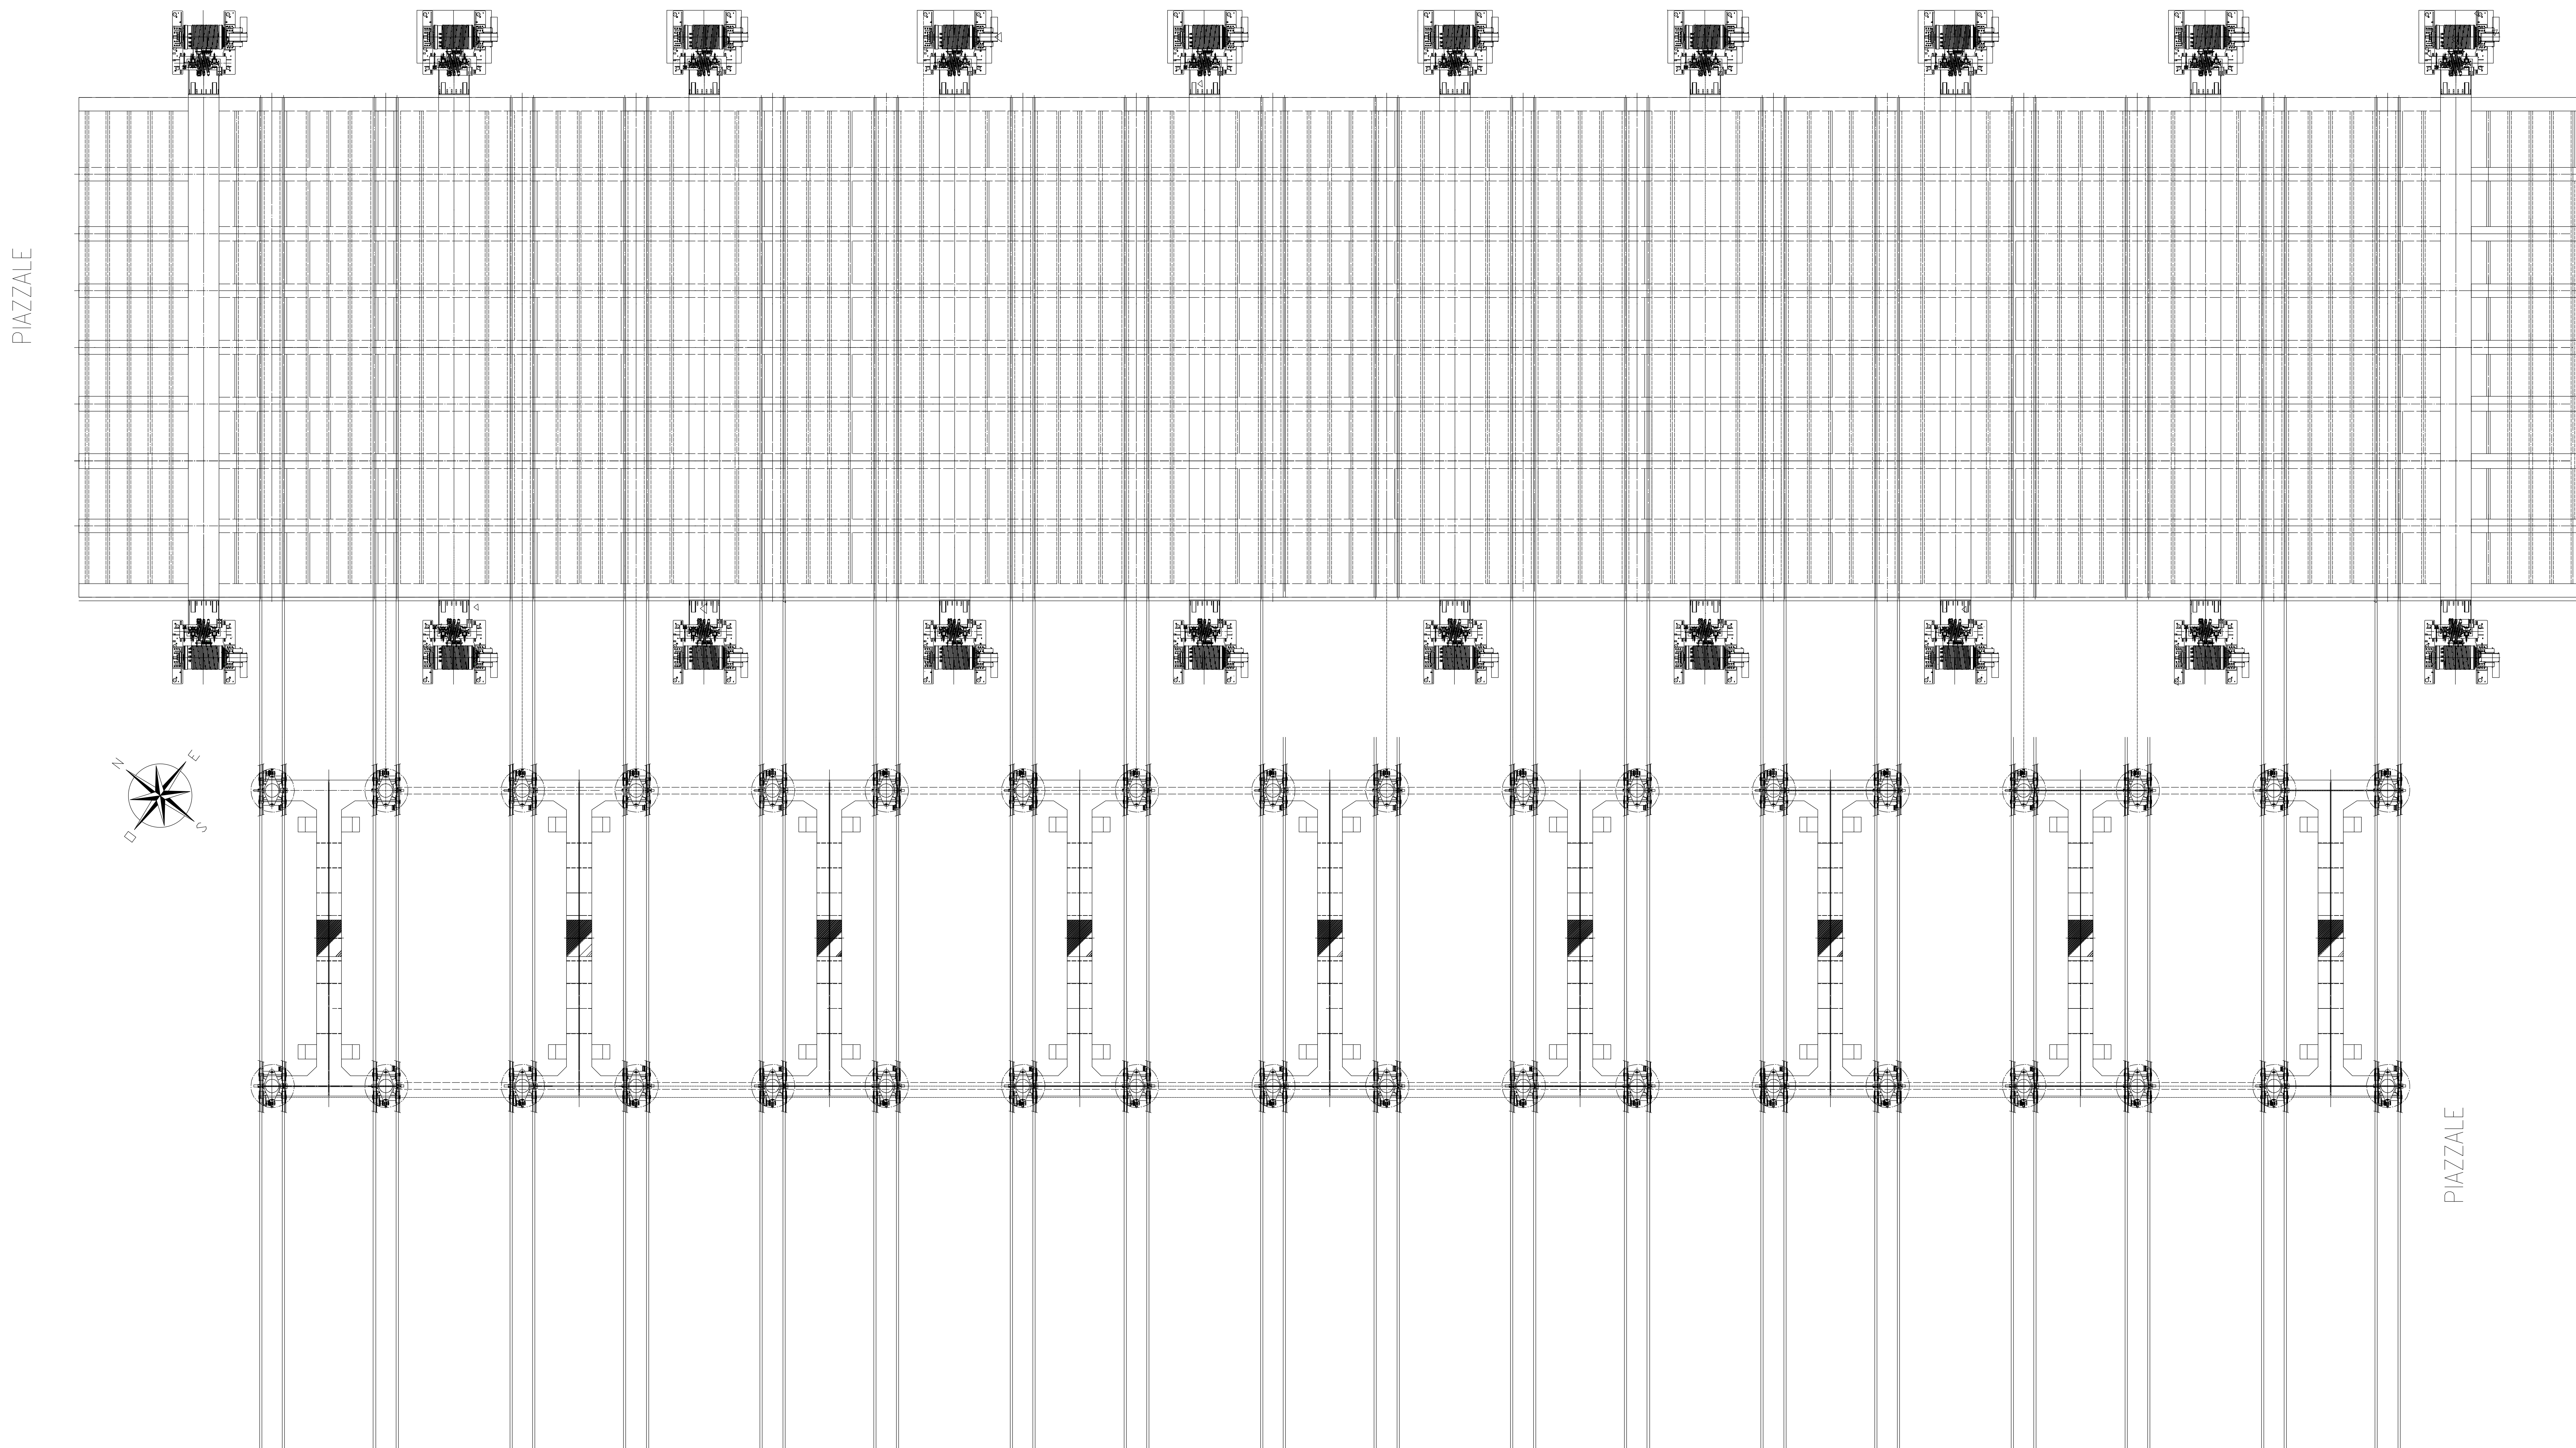

COMUNE DI OLBIA PROVINCIA DI SASSARI

PROGETTO

Realizzazione delle vasche di colmata nella costa nord del Porto di Olbia – ex stabilimento Palmera – e loro completamento e allestimento per ospitare cantieristica navale da diporto

QUADRO PROGETTUALE

elaborato **DETTAGLI DELL'IMPIANTO DI VARO E ALIAGGIO "SYNCHRO-LIFT" DA 4500 t**

Data: 24/01/2024 Rev. 01 Scala: 1:200/1:100 Disegn: C. S. Verifica: S. S. Approvazione: S. S.

Comittente: SNO Service srl

Visti per approvazione:

Il Progettista: ing. Gianni Porcu

Consulenti: dr. geol. Fausto Alessandro Pani

dr. geol. Roberto Maria Sanna

dr. nat. Francesco Lecis