
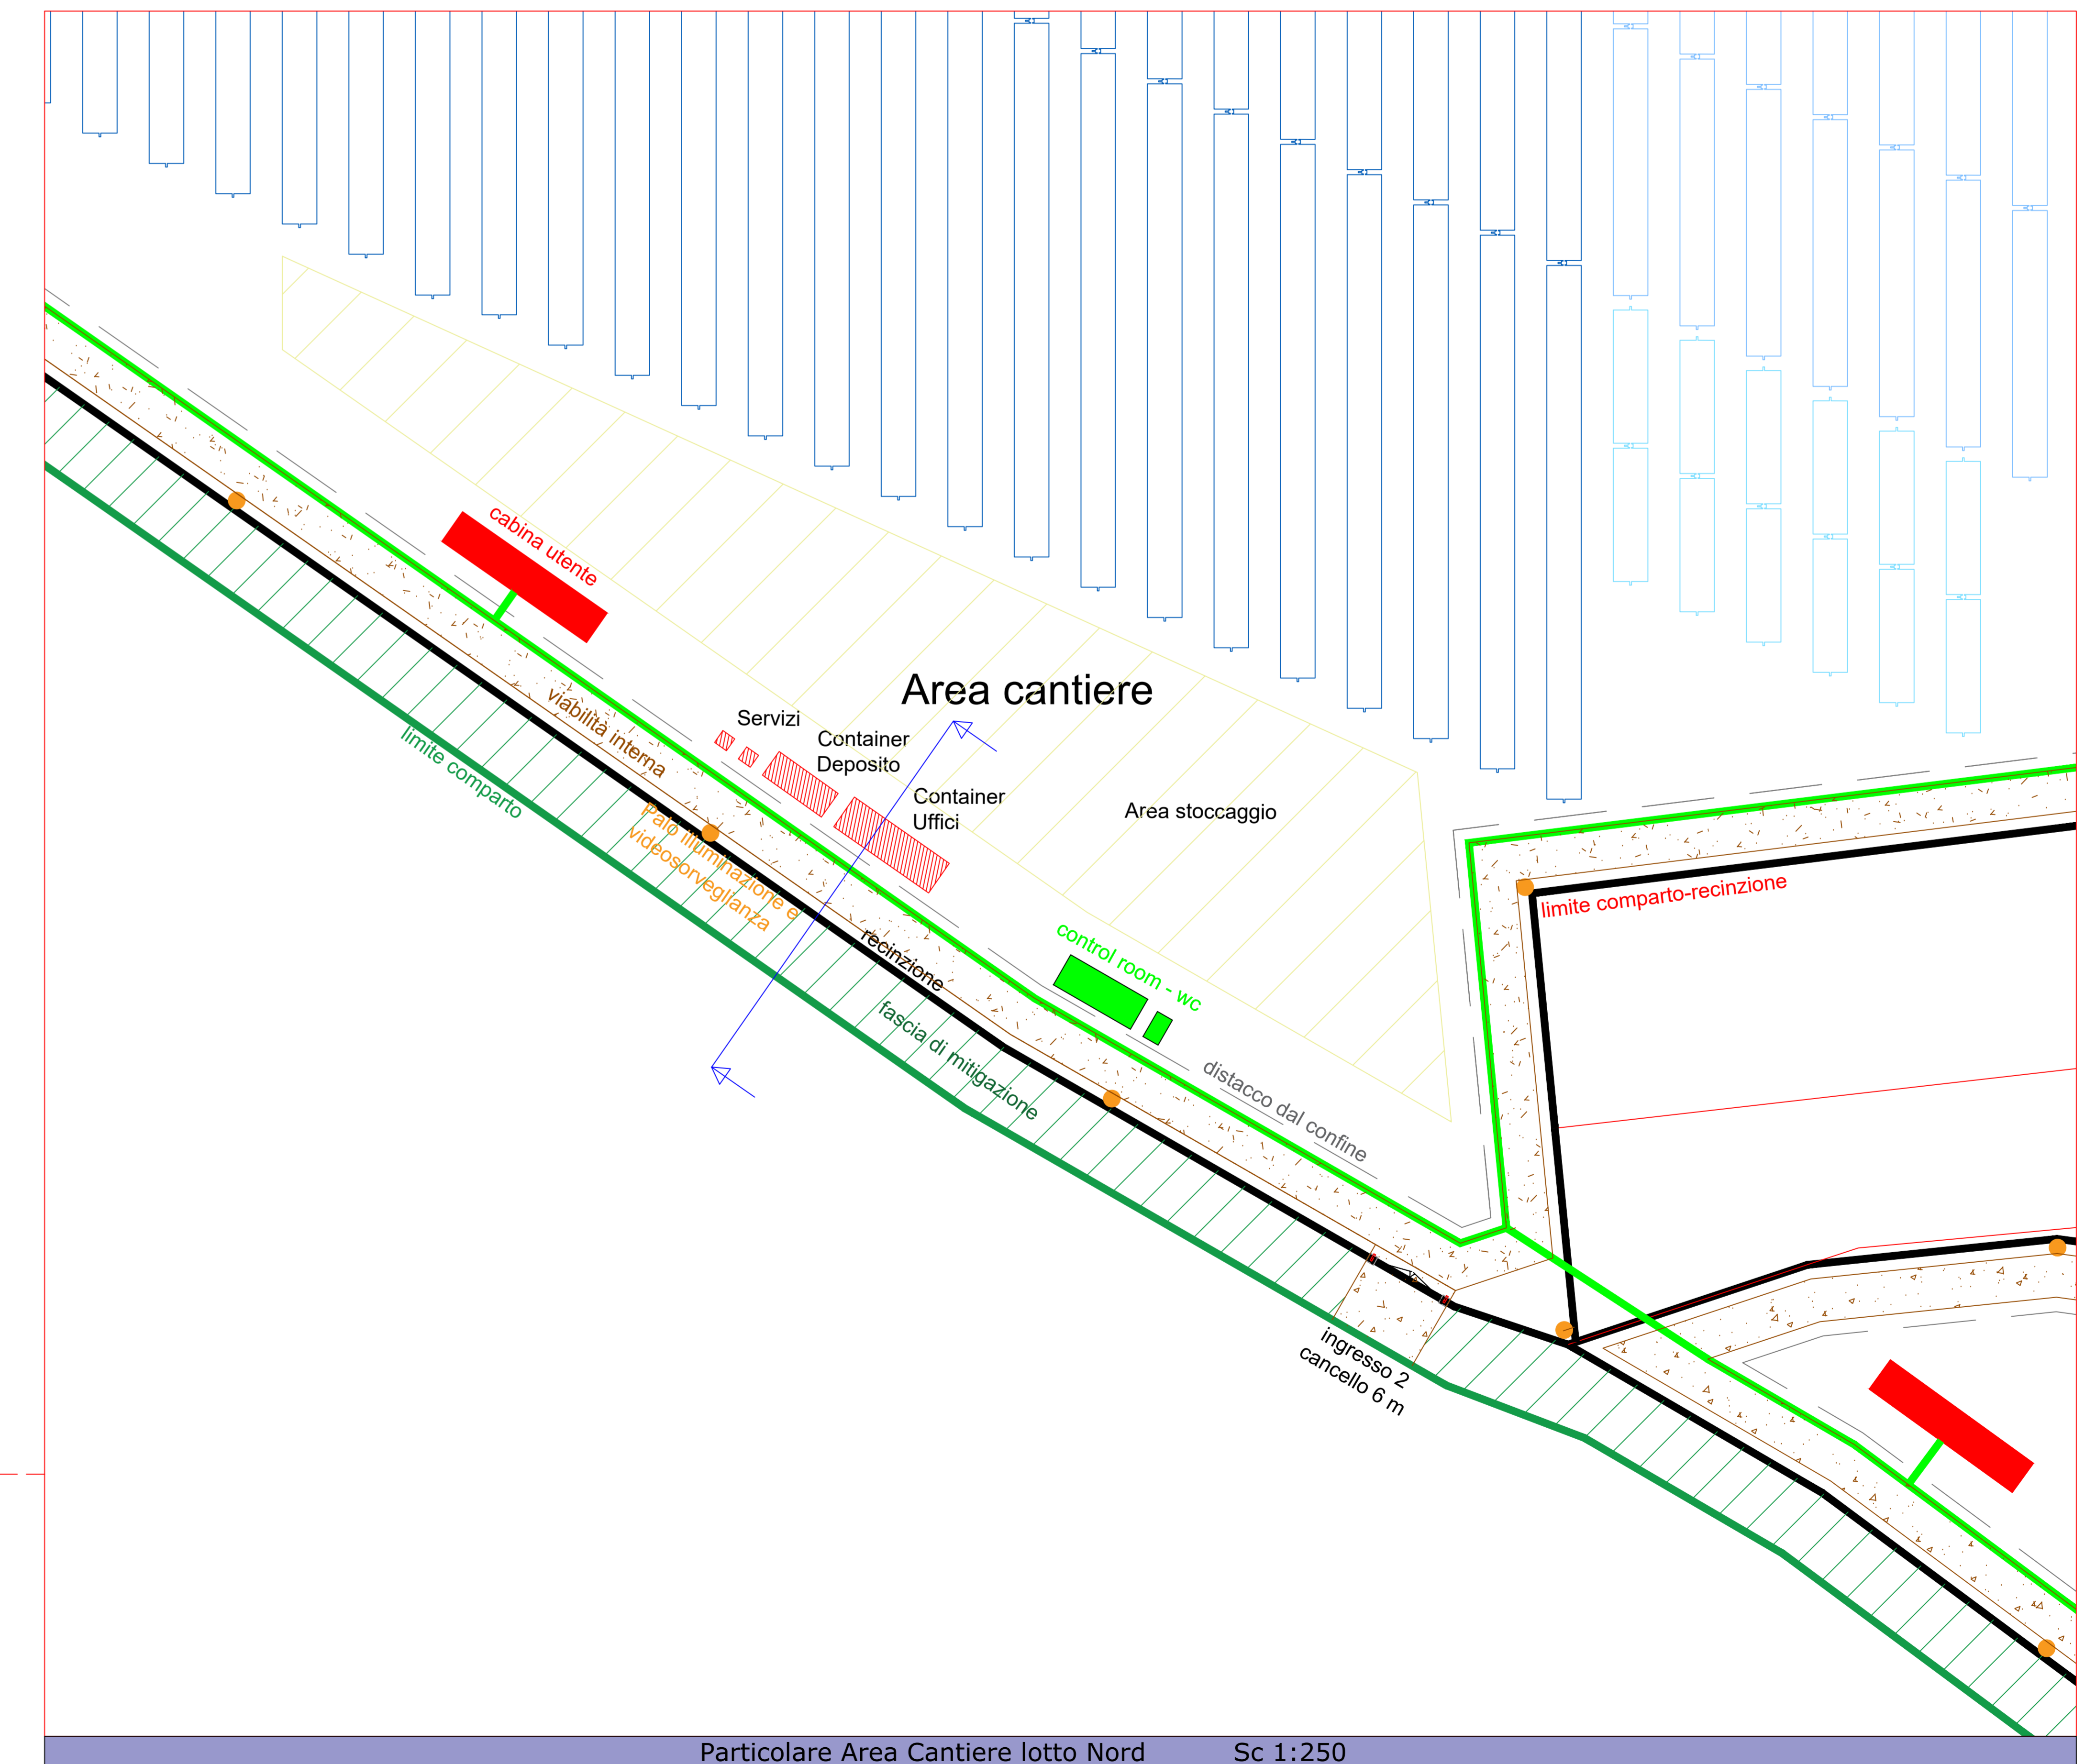


	Limite comparto e recinzione
	Limite area d'acquisto
	Recinzione
	Fascia di distacco dai confini
	Viabilità interna
	Cabina di Consegna MT
	Cabina Inverter Sunny Central 1000 MV
	Control Room
	Area cantiere - stoccaggio materiali

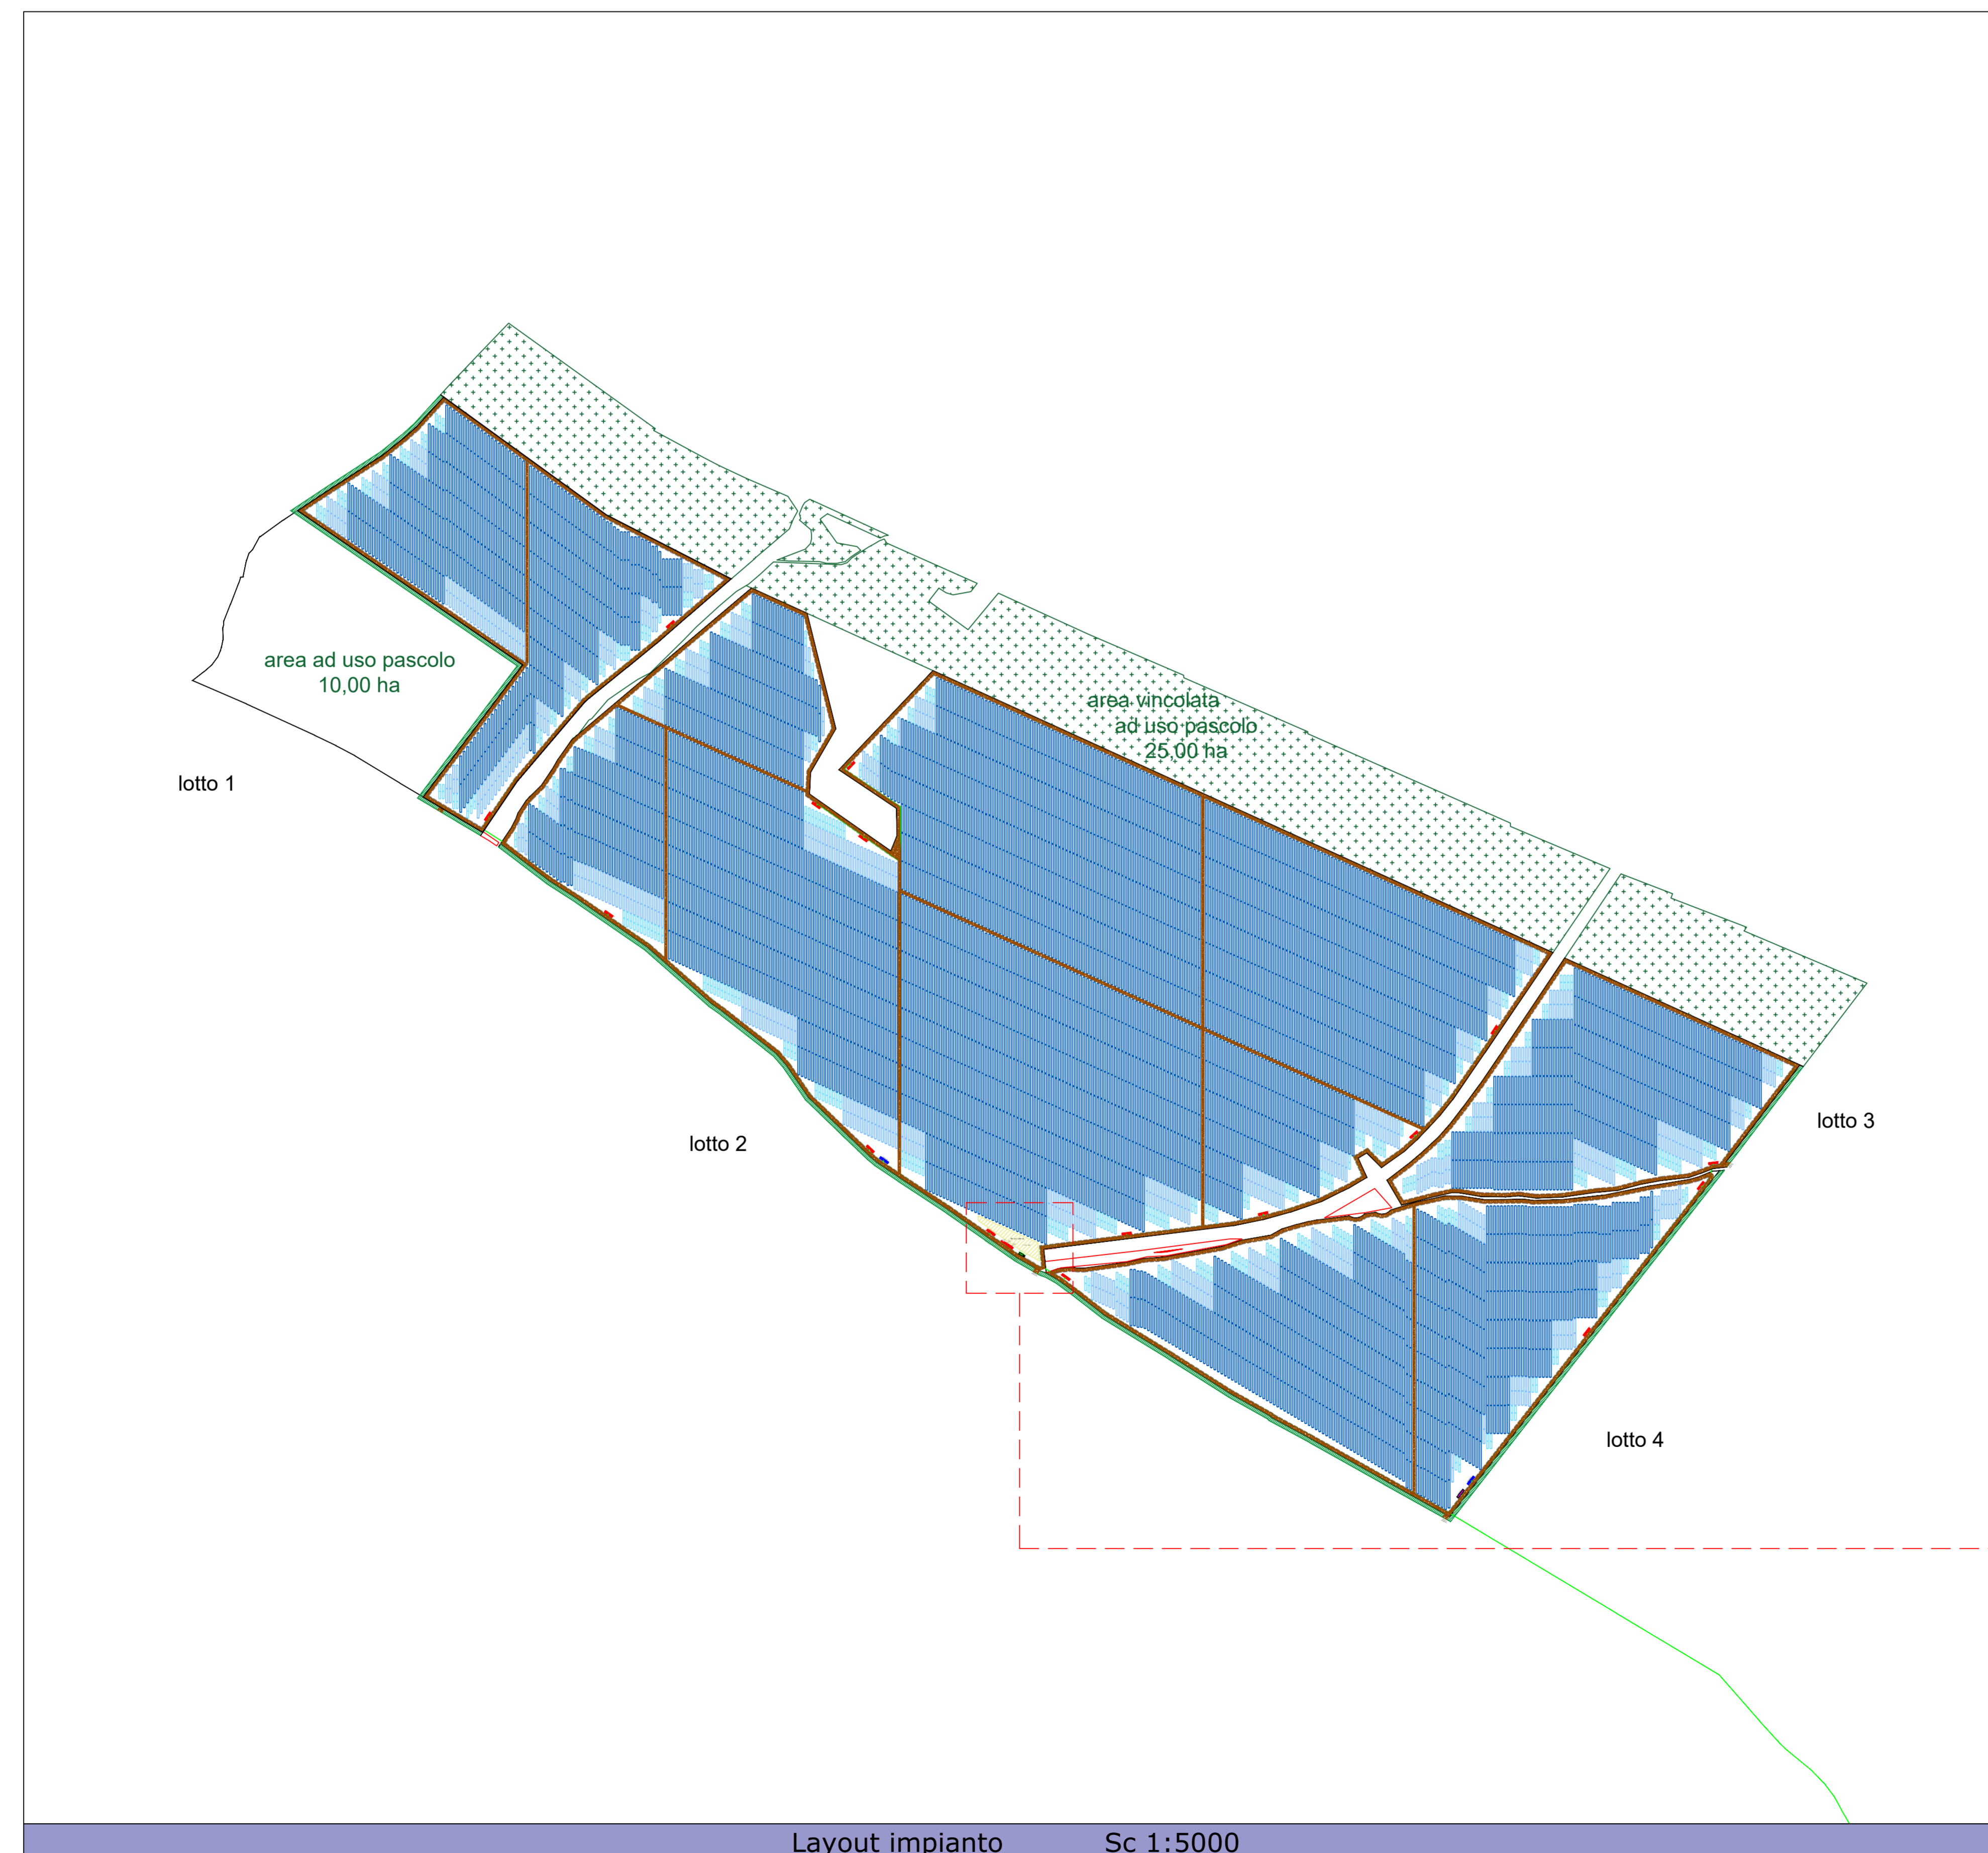

**ISTANZA DI VIA**  
 AI SENSI DEGLI ARTT. 23-24-25 D.LGS. 152/2006  
 INTEGRAZIONI POST RICHIESTE MASE 4053 DEL 27/03/2024

**PROGETTO DI UN IMPIANTO FOTOVOLTAICO A TERRA e Linea di Connessione**  
 Potenza Nominale 99,9908 MWp

Provincia del Sud Sardegna - Comune di Villasor, loc. "Saltu Bia Montis"

---

IDENTIFICATORE: TAVPROG008  
 TITOLO ELABORATO: PLANIMETRIA AREA CANTIERE  
 SCALA: varie

PROGETTISTI: Dott. Ing. Daniele Marras, Dott. Ing. Lorena Vacca

COMITENTE: **ACME ENERGIA SOLARE S.R.L.**  
 Piazza della Vittoria, 6  
 50139 Firenze  
 P.I. 0702420454

DATA: APRILE 2024

FASE DI PROGETTO	REVISIONI
□ STUDIO DI FATTIBILITÀ	Rev. 01
□ PRELIMINARE	
■ DEFINITIVO	
□ ESECUTIVO	