


TERNA
LATO PRODUTTORE
ALLA STAZIONE TERNA


SISTEMA A SBARRE IN AT

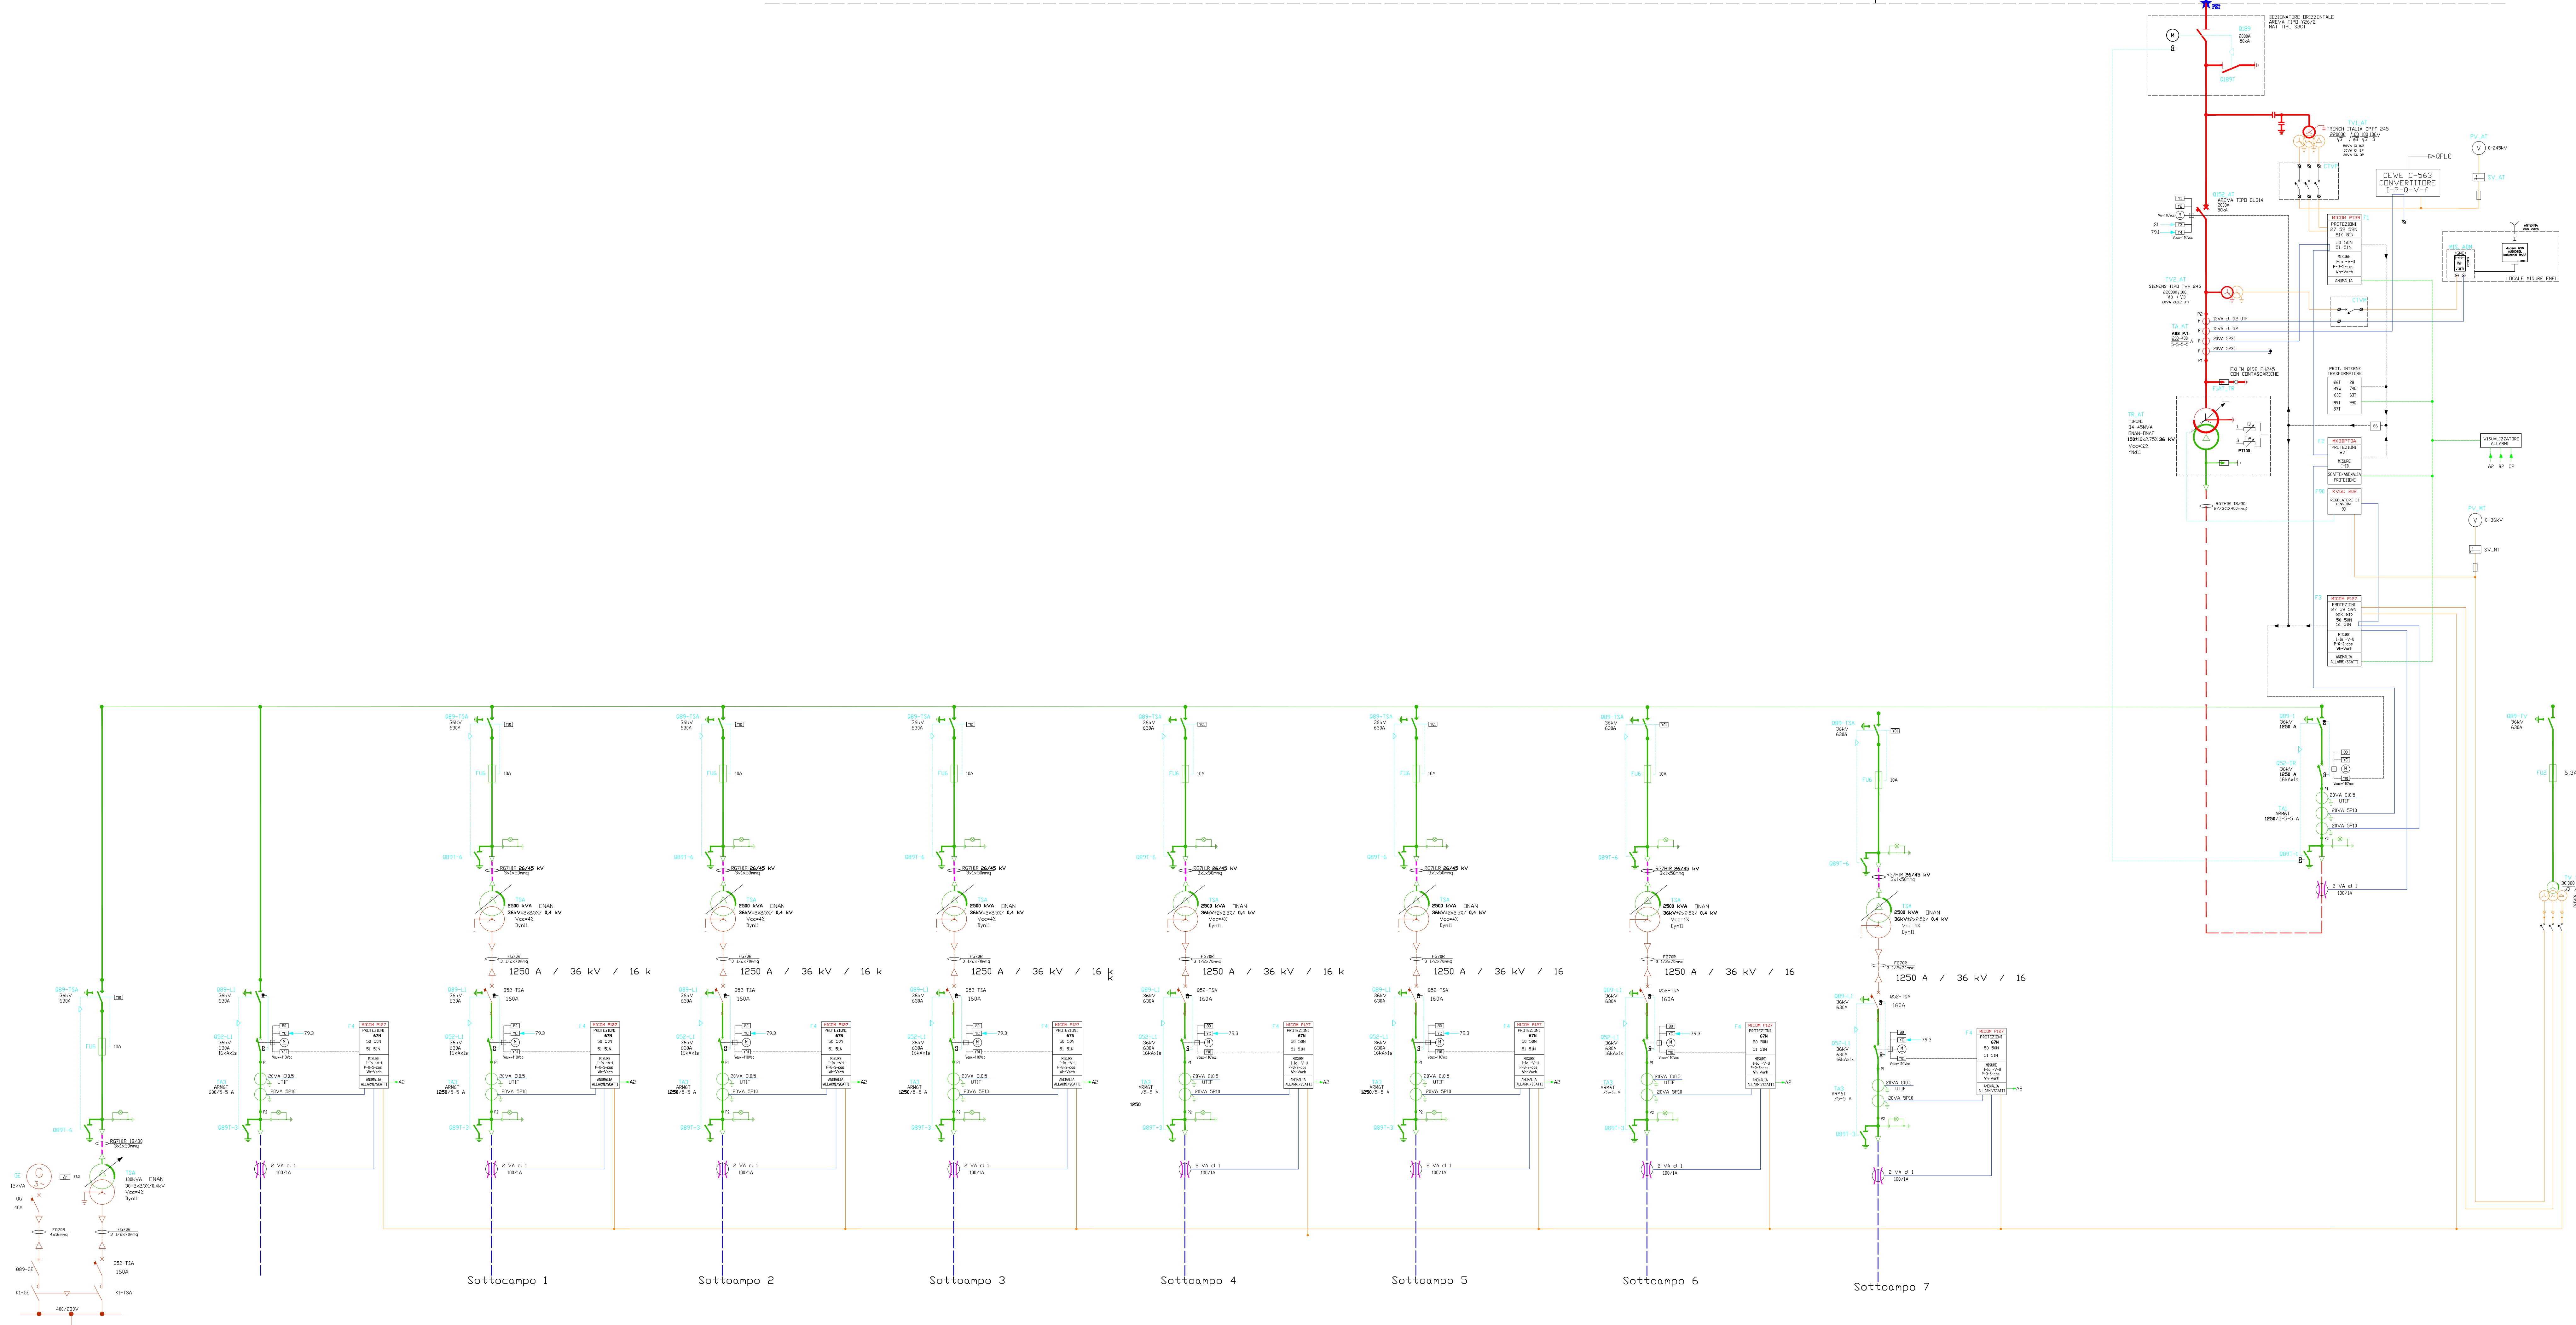



COCO ENERGY S.r.l.
Via Savona, 97 - 20144 Milano (MI)

Regione Siciliana
Assessorato Regionale dell'Energia e dei servizi di pubblica utilità
Dipartimento dell'Energia

Realizzazione di parco Fotovoltaico della potenza complessiva di 88,74 MW e relativo cavidotto da realizzarsi nel territorio del comune di Melilli

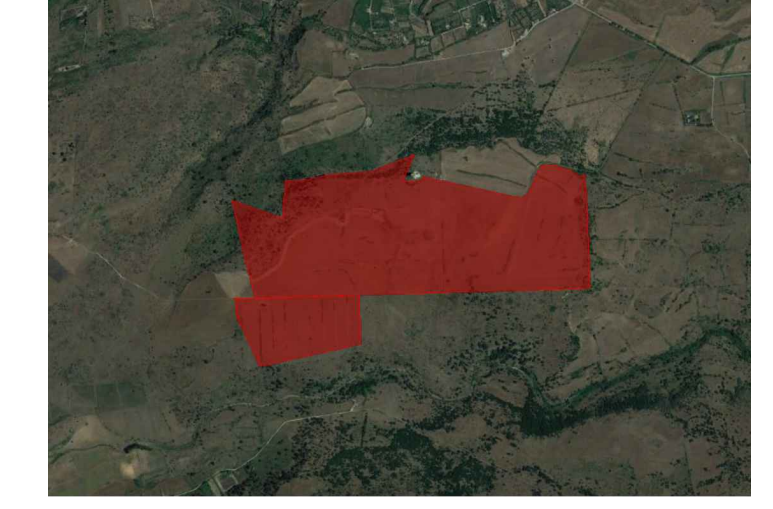

Elaborato : Schema unifilare

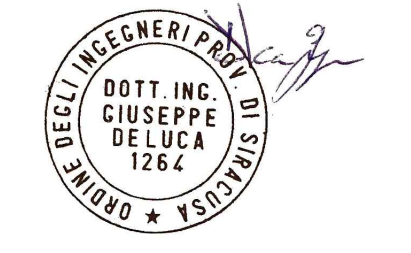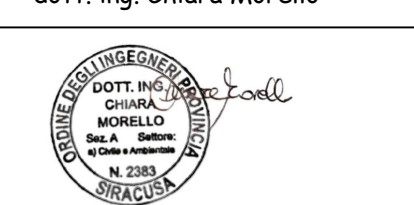Progettazione dott. ing. Giuseppe De Luca		Geologia: dott. Gaetano Turco		Tav. n° E.3
 DOTT. ING. GIUSEPPE DE LUCA 1264				
Ambiente : dott.ssa Isabella Buccheri		Collaborazione progettazione dott. ing. Chiara Morello		FORMATO fuori formato SCALA: NOTE: DATA: NOTE: DATA EMISSIONE: FEBBRAIO 2023
		geom. Antonino Deuscit 		Geografo Professionista ANTONINO DEUSCIT 1600 