



- LEGENDA**
- DEMOLIZIONE STRADE A FONDO NATURALE ESISTENTI
  - DEMOLIZIONE MURI A SECCO ESISTENTI
  - DEMOLIZIONE MURI DI SOSTEGNO ESISTENTI
  - DEMOLIZIONE EDIFICI ESISTENTI
  - DEMOLIZIONE TETTOIE ESISTENTI


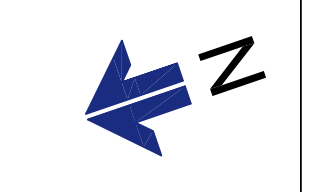


KEYPLAN

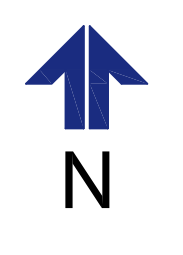

← PALERMO

BOLOGNETTA →

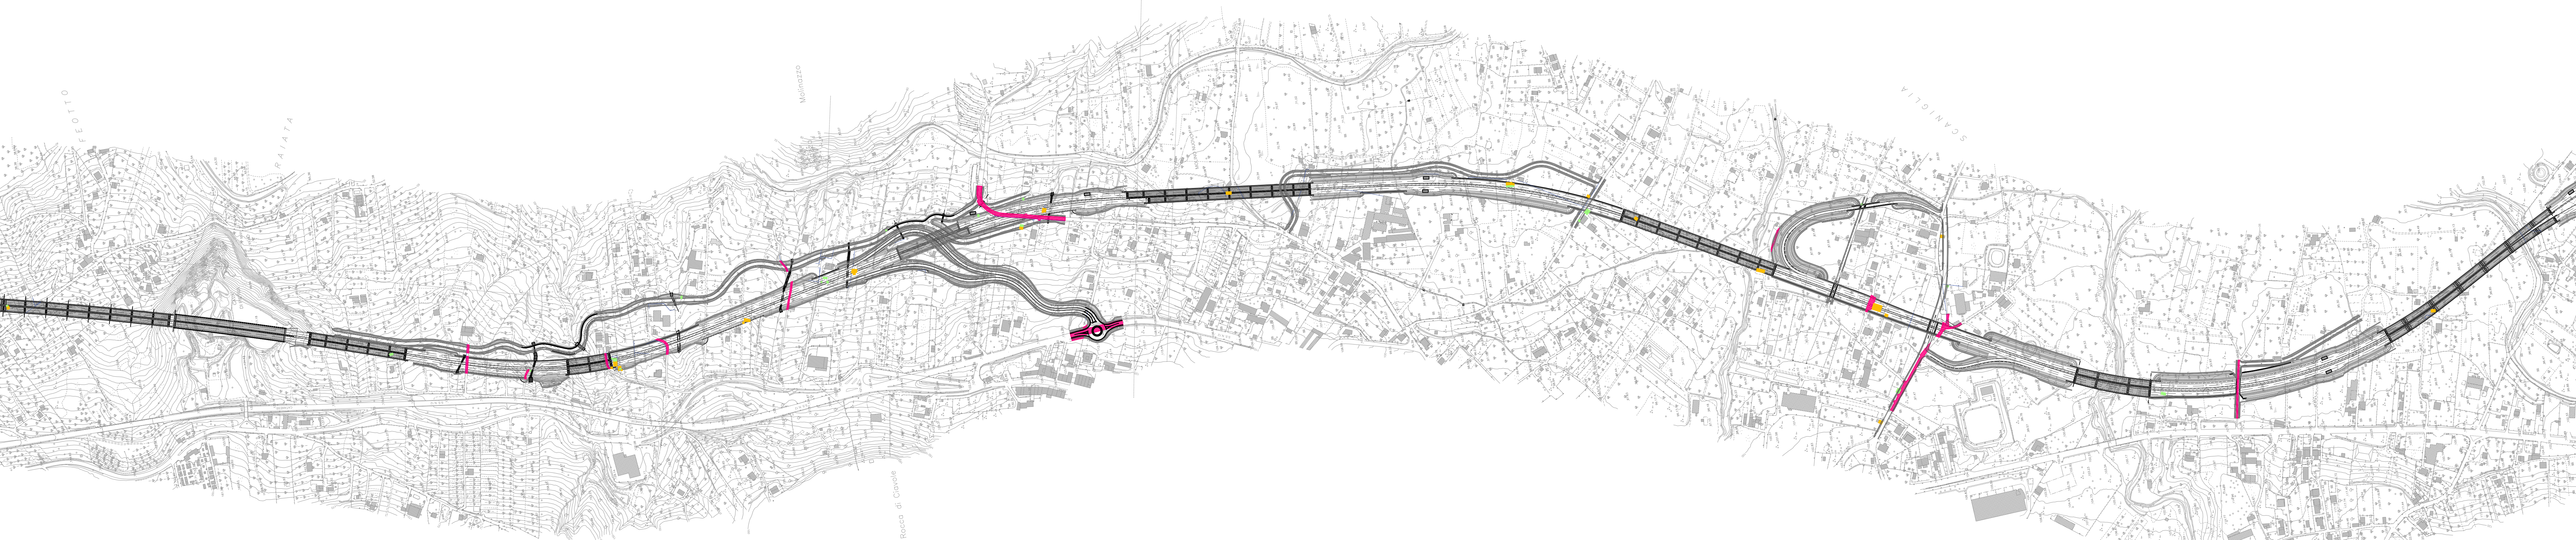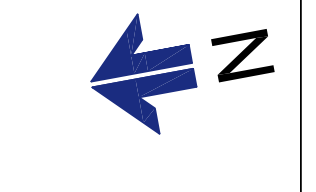

← PALERMO

BOLOGNETTA →

**Sanas**  
GRUPPO FS ITALIANE

*Direzione Tecnica*

**S.S.121 "Catanesa"**  
Intervento S.S.121 - Tratto Palermo (A19) - rotonda Bolognetta

COD. UP62

**PROGETTO DEFINITIVO**

PROGETTAZIONE: **ATI VIA - SERINGO - VEP - BEREGLIO**

RESPONSABILE DELL'INTEGRAZIONE DELLE PRESTAZIONI SPECIALISTICHE: GRUPPO DI PROGETTAZIONE  
Dir. Ing. Giovanni Pizzari (Ord. Ing. Prov. Roma 42726)

PROGETTISTA:  
 Responsabile Tracciato Stradale: Dir. Ing. Massimo Capasso (Ord. Ing. Prov. Roma 26251)  
 Responsabile Strutturale: Dir. Ing. Giovanni Pizzari (Ord. Ing. Prov. Roma 27262)  
 Responsabile Meccanico, Elettrotecnico e Impianti: Dir. Ing. Sergio Di Majo (Ord. Ing. Prov. Roma 28172)  
 Responsabile Ambientale: Dir. Ing. Francesco Venturoli (Ord. Ing. Prov. Roma 14663)

COORDINATORE SICUREZZA IN FASE DI PROGETTAZIONE:  
Dir. Ing. Matteo Di Giovanni (Ord. Ing. Prov. Roma 15126)

RESPONSABILE SIA:  
Dir. Ing. Francesco Venturoli (Ord. Ing. Prov. Roma 14663)

VISTO IL RESPONSABILE DEL PROCEDIMENTO:  
Dir. Ing. Luigi Mura

**VIA INGENGERIA**  
**SERINGO INGENGERIA**  
**BEREGLIO**

**ELABORATI GENERALI**

**Planimetria delle demolizioni**  
Tav. 1 di 2

CODICE PROGETTO		NOME FILE		REVISIONE	SCALA:
PROGETTO		UP62_T00DE00GENP101-02_A			
DPUP0062	23	T00DE00GENP101		A	1:5000
D					
C					
B					
A	EMISSIONE	FEBB.2023	D.MURRU	M.CAPASSO	G.PAZZA
REV.	DESCRIZIONE	DATA	REDATTO	VERIFICATO	APPROVATO