



**LEGENDA**

- █ DEMOLIZIONE STRADE A FONDO NATURALE ESISTENTI
- █ DEMOLIZIONE MURI A SECCO ESISTENTI
- █ DEMOLIZIONE MURI DI SOSTEGNO ESISTENTI
- █ DEMOLIZIONE EDIFICI ESISTENTI
- █ DEMOLIZIONE TETTOIE ESISTENTI


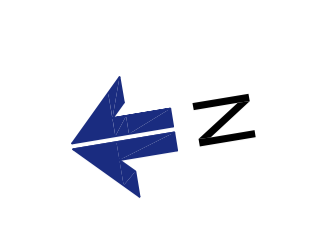


KEYPLAN

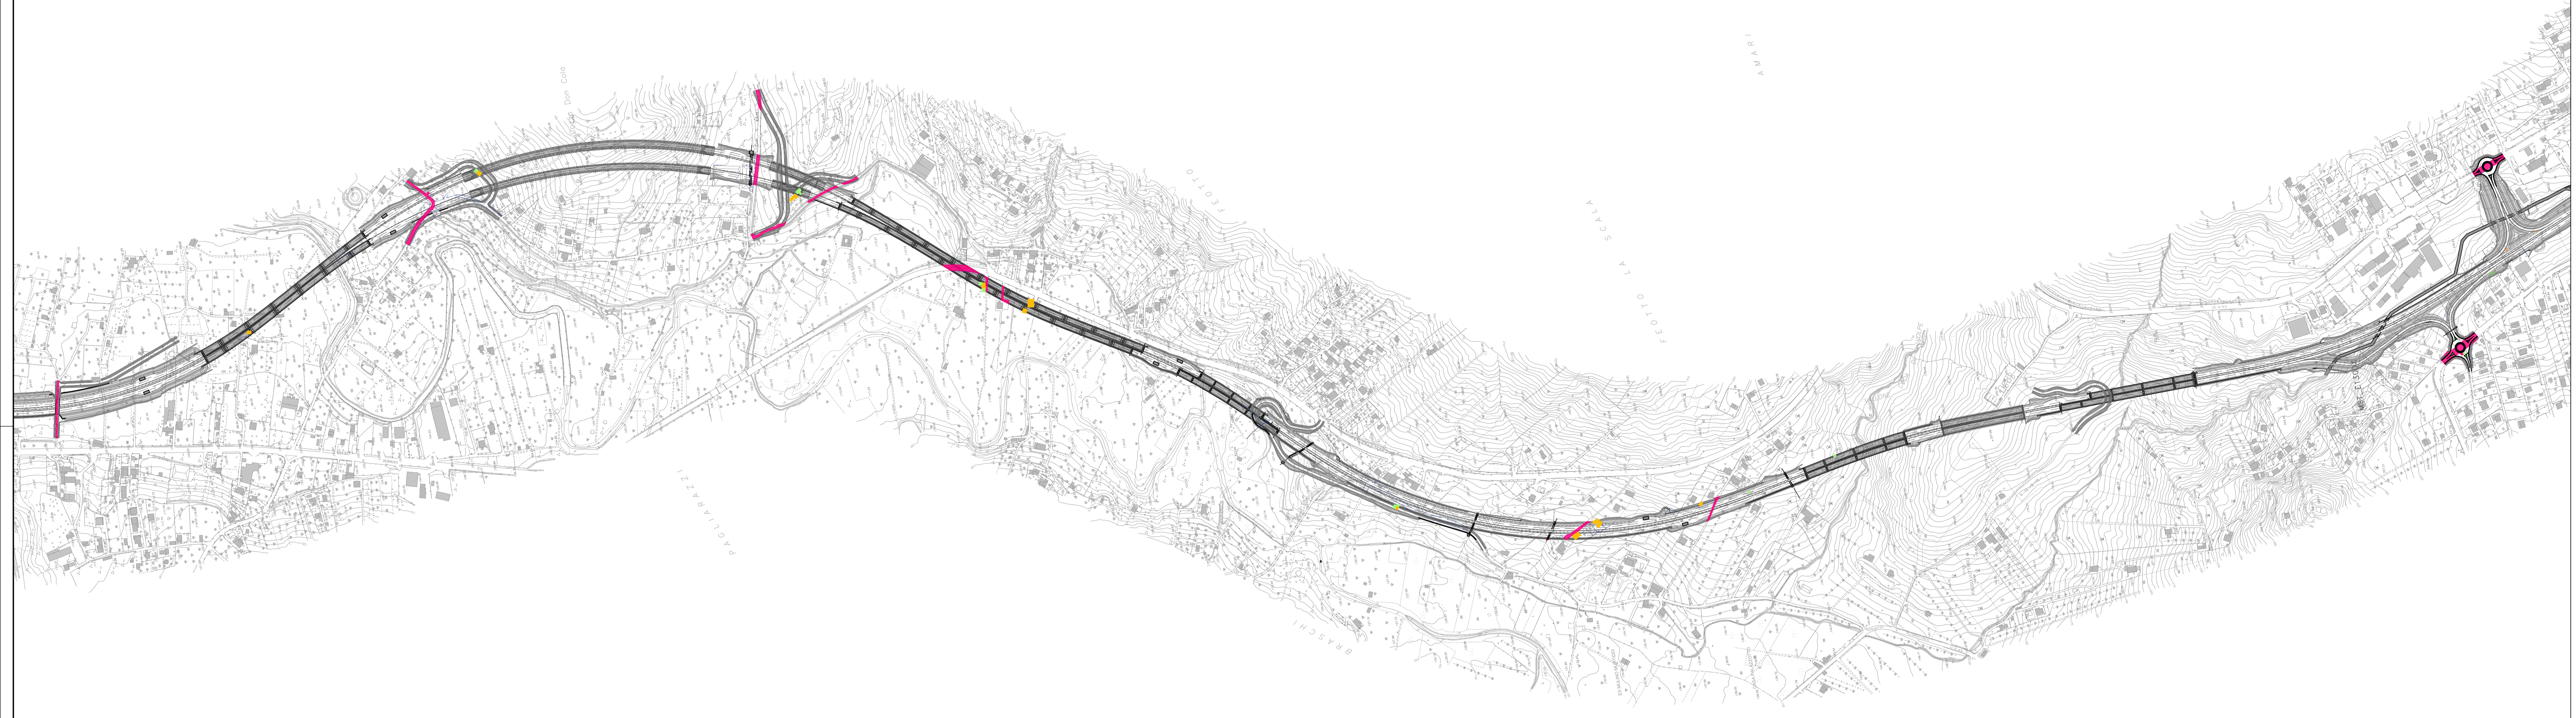

PALERMO

BOLOGNETTA

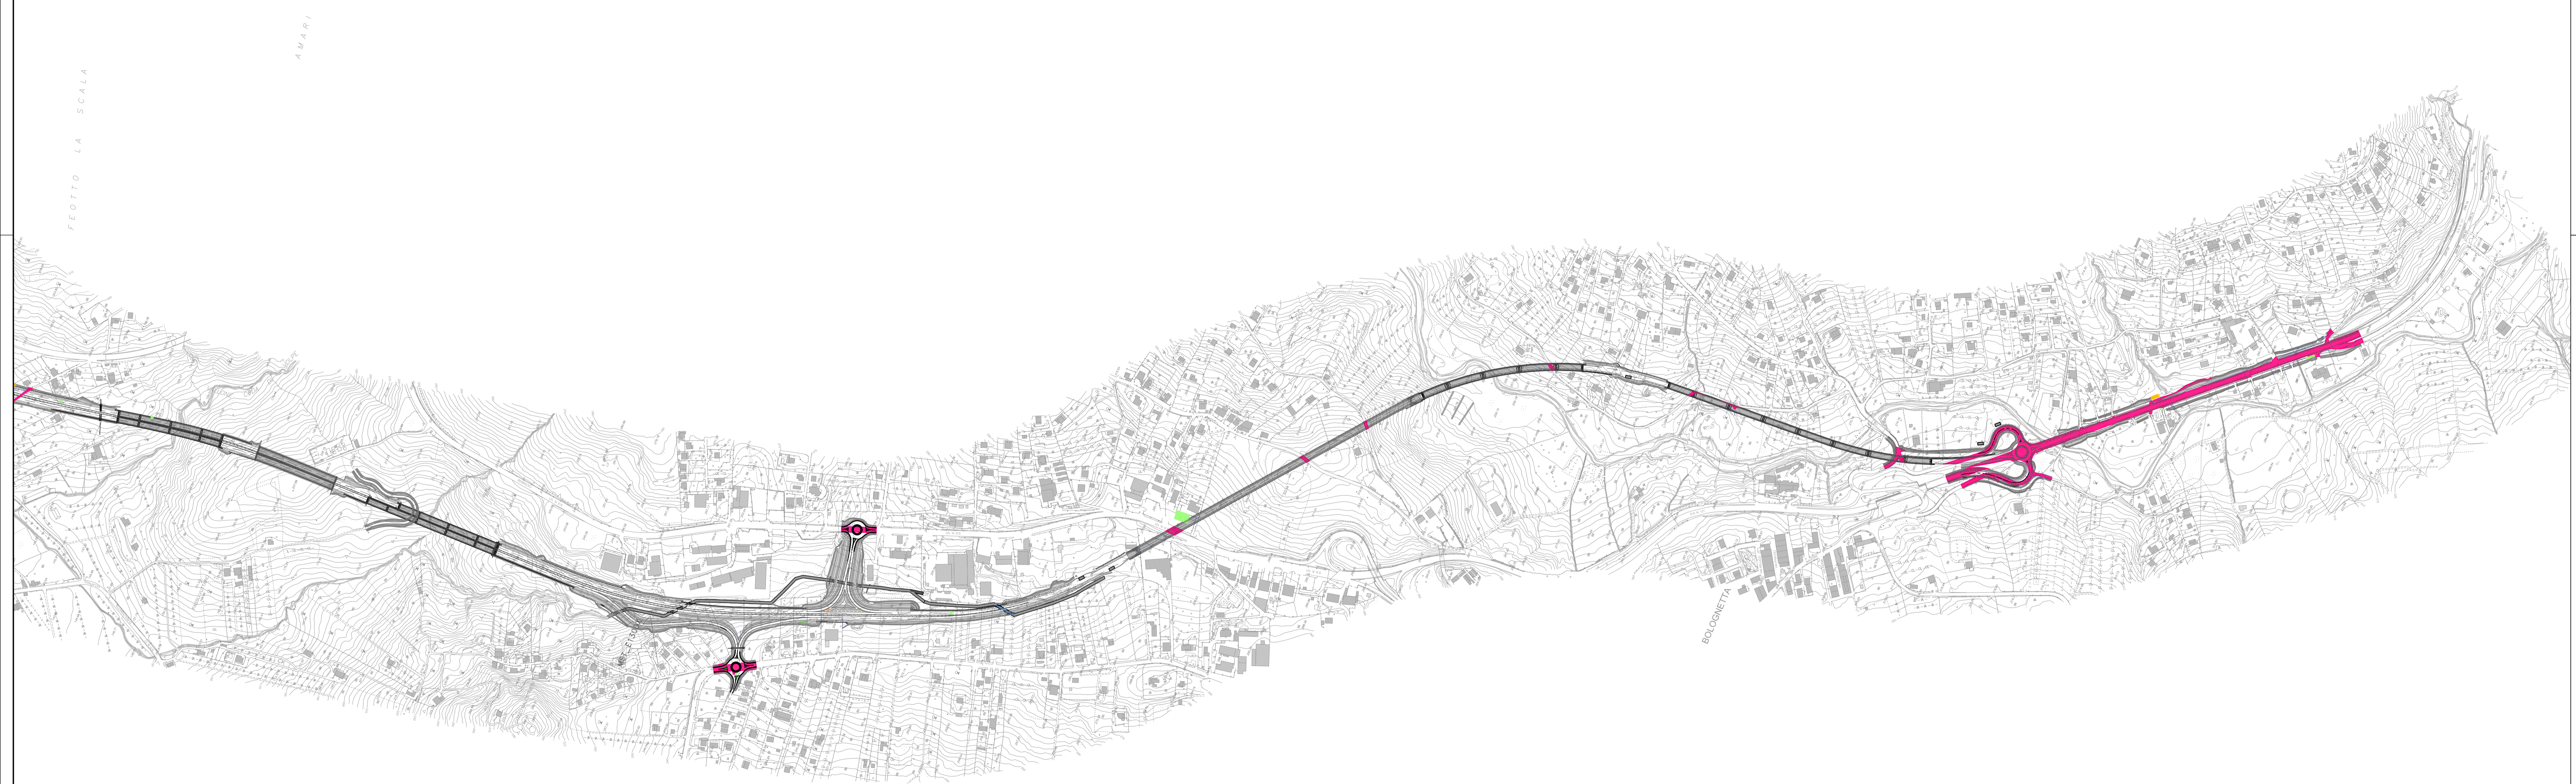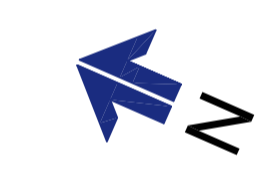

PALERMO

BOLOGNETTA

**Sanas**  
GRUPPO FS ITALIANE

*Direzione Tecnica*

**S.S.121 "Catanesa"**  
Intervento S.S.121 - Tratto Palermo (A19) - rotonda Bolognetta

COD. UP62

**PROGETTO DEFINITIVO**

PROGETTAZIONE: **ATI VIA - SERING - VEP - BEREG**

RESPONSABILE DELL'INTEGRAZIONE DELLE PRESTAZIONI SPECIALISTICHE: GRUPPO DI PROGETTAZIONE  
Dott. Ing. Giovanni Pizzari (Dott. Ing. Prov. Roma 427246) MANICCHERIE

PROGETTISTA:  
Responsabile Tracciato Stradale: Dott. Ing. Massimo Capasso (Dott. Ing. Prov. Roma 26251)  
Responsabile Strutture: Dott. Ing. Giovanni Pizzari (Dott. Ing. Prov. Roma 22046)  
Responsabile Meccanica, Elettrotecnica e Impianti: Dott. Ing. Sergio Di Majo (Dott. Ing. Prov. Roma 2872)  
Responsabile Ambientale: Dott. Ing. Francesco Venturoli (Dott. Ing. Prov. Roma 14660)

COORDINATORE SICUREZZA IN FASE DI PROGETTAZIONE:  
Dott. Ing. Matteo Di Giovanni (Dott. Ing. Prov. Roma 15126)

RESPONSABILE SIA:  
Dott. Ing. Francesco Venturoli (Dott. Ing. Prov. Roma 14660)

VISTO IL RESPONSABILE DEL PROCEDIMENTO:  
Dott. Ing. Luigi Mura

**VIA INGENGERIA**  
**SERING INGENGERIA**  
**VEP**  
**BEREG**

**ELABORATI GENERALI**

**Planimetria delle demolizioni**  
Tav. 2 di 2

| CODICE PROGETTO                | NOME FILE                            | REVISIONE | SCALA:                           |
|--------------------------------|--------------------------------------|-----------|----------------------------------|
| PROGETTO<br><b>DPUP0062</b>    | UP62_T00DE00GENP01-02_A              |           | 1:5000                           |
| LIV. PROG. ANNO<br><b>D 23</b> | CODICE ELAB.<br><b>T00DE00GENP02</b> | <b>A</b>  |                                  |
| <b>D</b>                       | -                                    | -         | -                                |
| <b>C</b>                       | -                                    | -         | -                                |
| <b>B</b>                       | -                                    | -         | -                                |
| <b>A</b>                       | EMISSIONE                            | FEBB 2023 | D.MORAVI / M.CAPASSO / G.PAZZA   |
| REV.                           | DESCRIZIONE                          | DATA      | REDATTO / VERIFICATO / APPROVATO |