

- COLTURA DI COPERTURA**
- TERRENO DI RIPIRTO (TR)**  
Dentro il taglio rubrica grossolana a spigoli vivi e ciottolosa con dimensioni dei clasti generalmente da 3-6 cm, da sciolto a mediamente adomato.
  - TERRENO VEGETALE (TV)**  
Suolo agrario di colore marrone-nerastro, limo-argilloso con inclusi clasti poligenici e fruttali vegetali.
  - DEPOSITO DI FRANA (AF<sub>L0</sub>)**  
Argille e argille marnose alterate e rimangiate a struttura caotica, a tratti a consistenza plastica, di colore marrone (tabacco) con inclusi clasti e blocchi calcarei.
  - COLTURA ELUVIO-COLLUVIALE (AF<sub>L2</sub>)**  
Argille e argille marnose alterate e rimangiate di colore marrone, con inclusi clasti detronometrici e spigolosi. Da plastica a mediamente consistente.
  - DETRITO DI VERSANTE (AF<sub>L3</sub>)**  
Delle località di materiali detronometrici e spigolosi, immersi in matrice sabbio-limoso. Spessore variabile.
  - DEPOSITI ALLUVIONALI ATTUALI (ALA)**  
Ciolla sabbiosa (AL<sub>1</sub>) costituita da ciottoli poligenici detronometrici con a luoghi intercalate lenti limo-sabbiose (AL<sub>2</sub>).
  - DEPOSITI ALLUVIONALI RECENTI (AL<sub>3</sub>)**  
Ciolla sabbiosa (AL<sub>1</sub>) costituita da ciottoli poligenici detronometrici con a luoghi intercalate lenti limo-sabbiose (AL<sub>2</sub>) e argillose (AL<sub>3</sub>).


- SISTEMA DI MARSAIA**
- CALCARENITI DI PALERMO (MRS<sub>d</sub>)**  
Calcareniti calcaree da banco a galeo-rossastre a stratificazione incrociata. Calcareniti e sabbie giallastre bioclastiche a molluschi, ostracoli, noduli di echini, frammenti bellerofoni e planorbici. Intercalazioni di conglomerati immersi in una matrice prevalentemente sabbiosa. Spessore massimo 80 metri.
  - ARGILLE DI FICARAZZI**  
Sabbie fini e silti di colore grigio con intercalazioni di argille sabbiose e vari livelli areniciti con alta base conglomerati. Presenza di abbondante detrito bioclastico. Spessori affioranti 60 metri. Contengono fossili rappresentati da ospiti nordici Artica alandica.
- SUCCESSIONI DEL BACINO DEL FLYSCH NUMIDICO**
- FLYSCH NUMIDICO - MEMBRO DI PORTELLA COLLA (FYN<sub>d</sub>)**  
Fossili pellici di colore bruno-marrone, rosso-violaceo e verdi a luoghi a luoghi laminati con noduli e frammenti di sirti ed arenie a grana fine. Quarzareniti ed conglomerati a ciottoli di quarzo intercalati con bioclastici rimosidimati con geometrie canalizzate (FYN<sub>1</sub>). A luoghi intercalazioni di maglie carbonatiche ad elementi di piattaforma carbonatica (FYN<sub>2</sub>) e megaconglomerati quarzosi. Spessore 20-300 metri.

- SUCCESSIONI DEL DOMINIO IERSESE**
- FORMAZIONE CALTAVUTURO (CAL)**  
Calcareniti e calcari marnosi alterati a matrice argillose, talora foliate, rosso-violacee, rosate e bianche in strati centimetrici con laminazioni parallele e noduli di selce con intercalazioni di bioclastici lenticolari. Spessore 50 - 150 metri.
  - FORMAZIONE CRISANTI (CRI)**  
Membro delle bracco a Radici (CAL)  
Breccia calcarea, calcarelli, bioclastici rimosidimati grigi in strati e banchi con liste e noduli di selce e frammenti di rudisti, coralli, alghie, frammenti bellerofoni, a luoghi, variolite, selce, saguaro calcareniti alternate a matrice grigio-verdi. Spessore 20-80 metri.
  - MEMBRO DELLE RADICI (CRI)**  
Rudisti e argille siltice bruno-nerastro, rosso-violaceo e verdi a luoghi a luoghi laminati con noduli, spicole di spugne e formattini bellerofoni. Spessore totale 30-80 metri. Ambiente di scarpata deposizionale-banca.
  - FORMAZIONE FANUSI (FAN)**  
Breccie calcaree di colore bruno-nerastro, rosso-violaceo e verdi a luoghi a luoghi laminati con noduli e frammenti di rudisti e coralli. Spessore totale 20-80 metri.
  - FORMAZIONE SCILLATO (SCT)**  
Calcareniti e calcareniti grigio-bianche con liste e noduli di selce contenente lamellibranchi pelagici, rudisti, calcidoli, conodonti, intercalate matrici polimeriche in livelli metro (SCT<sub>1</sub>) e calcareniti ad elementi, anche detronometrici, spigolosi e per gran parte costituiti da frammenti di calcari con selce in una matrice marnosa giallastra a luoghi siltizzati.

**LEGENDA**

**INDAGINI 2022**

- SD<sub>1</sub>[D]  
SD<sub>2</sub>[D]  
SD<sub>3</sub>[D]  
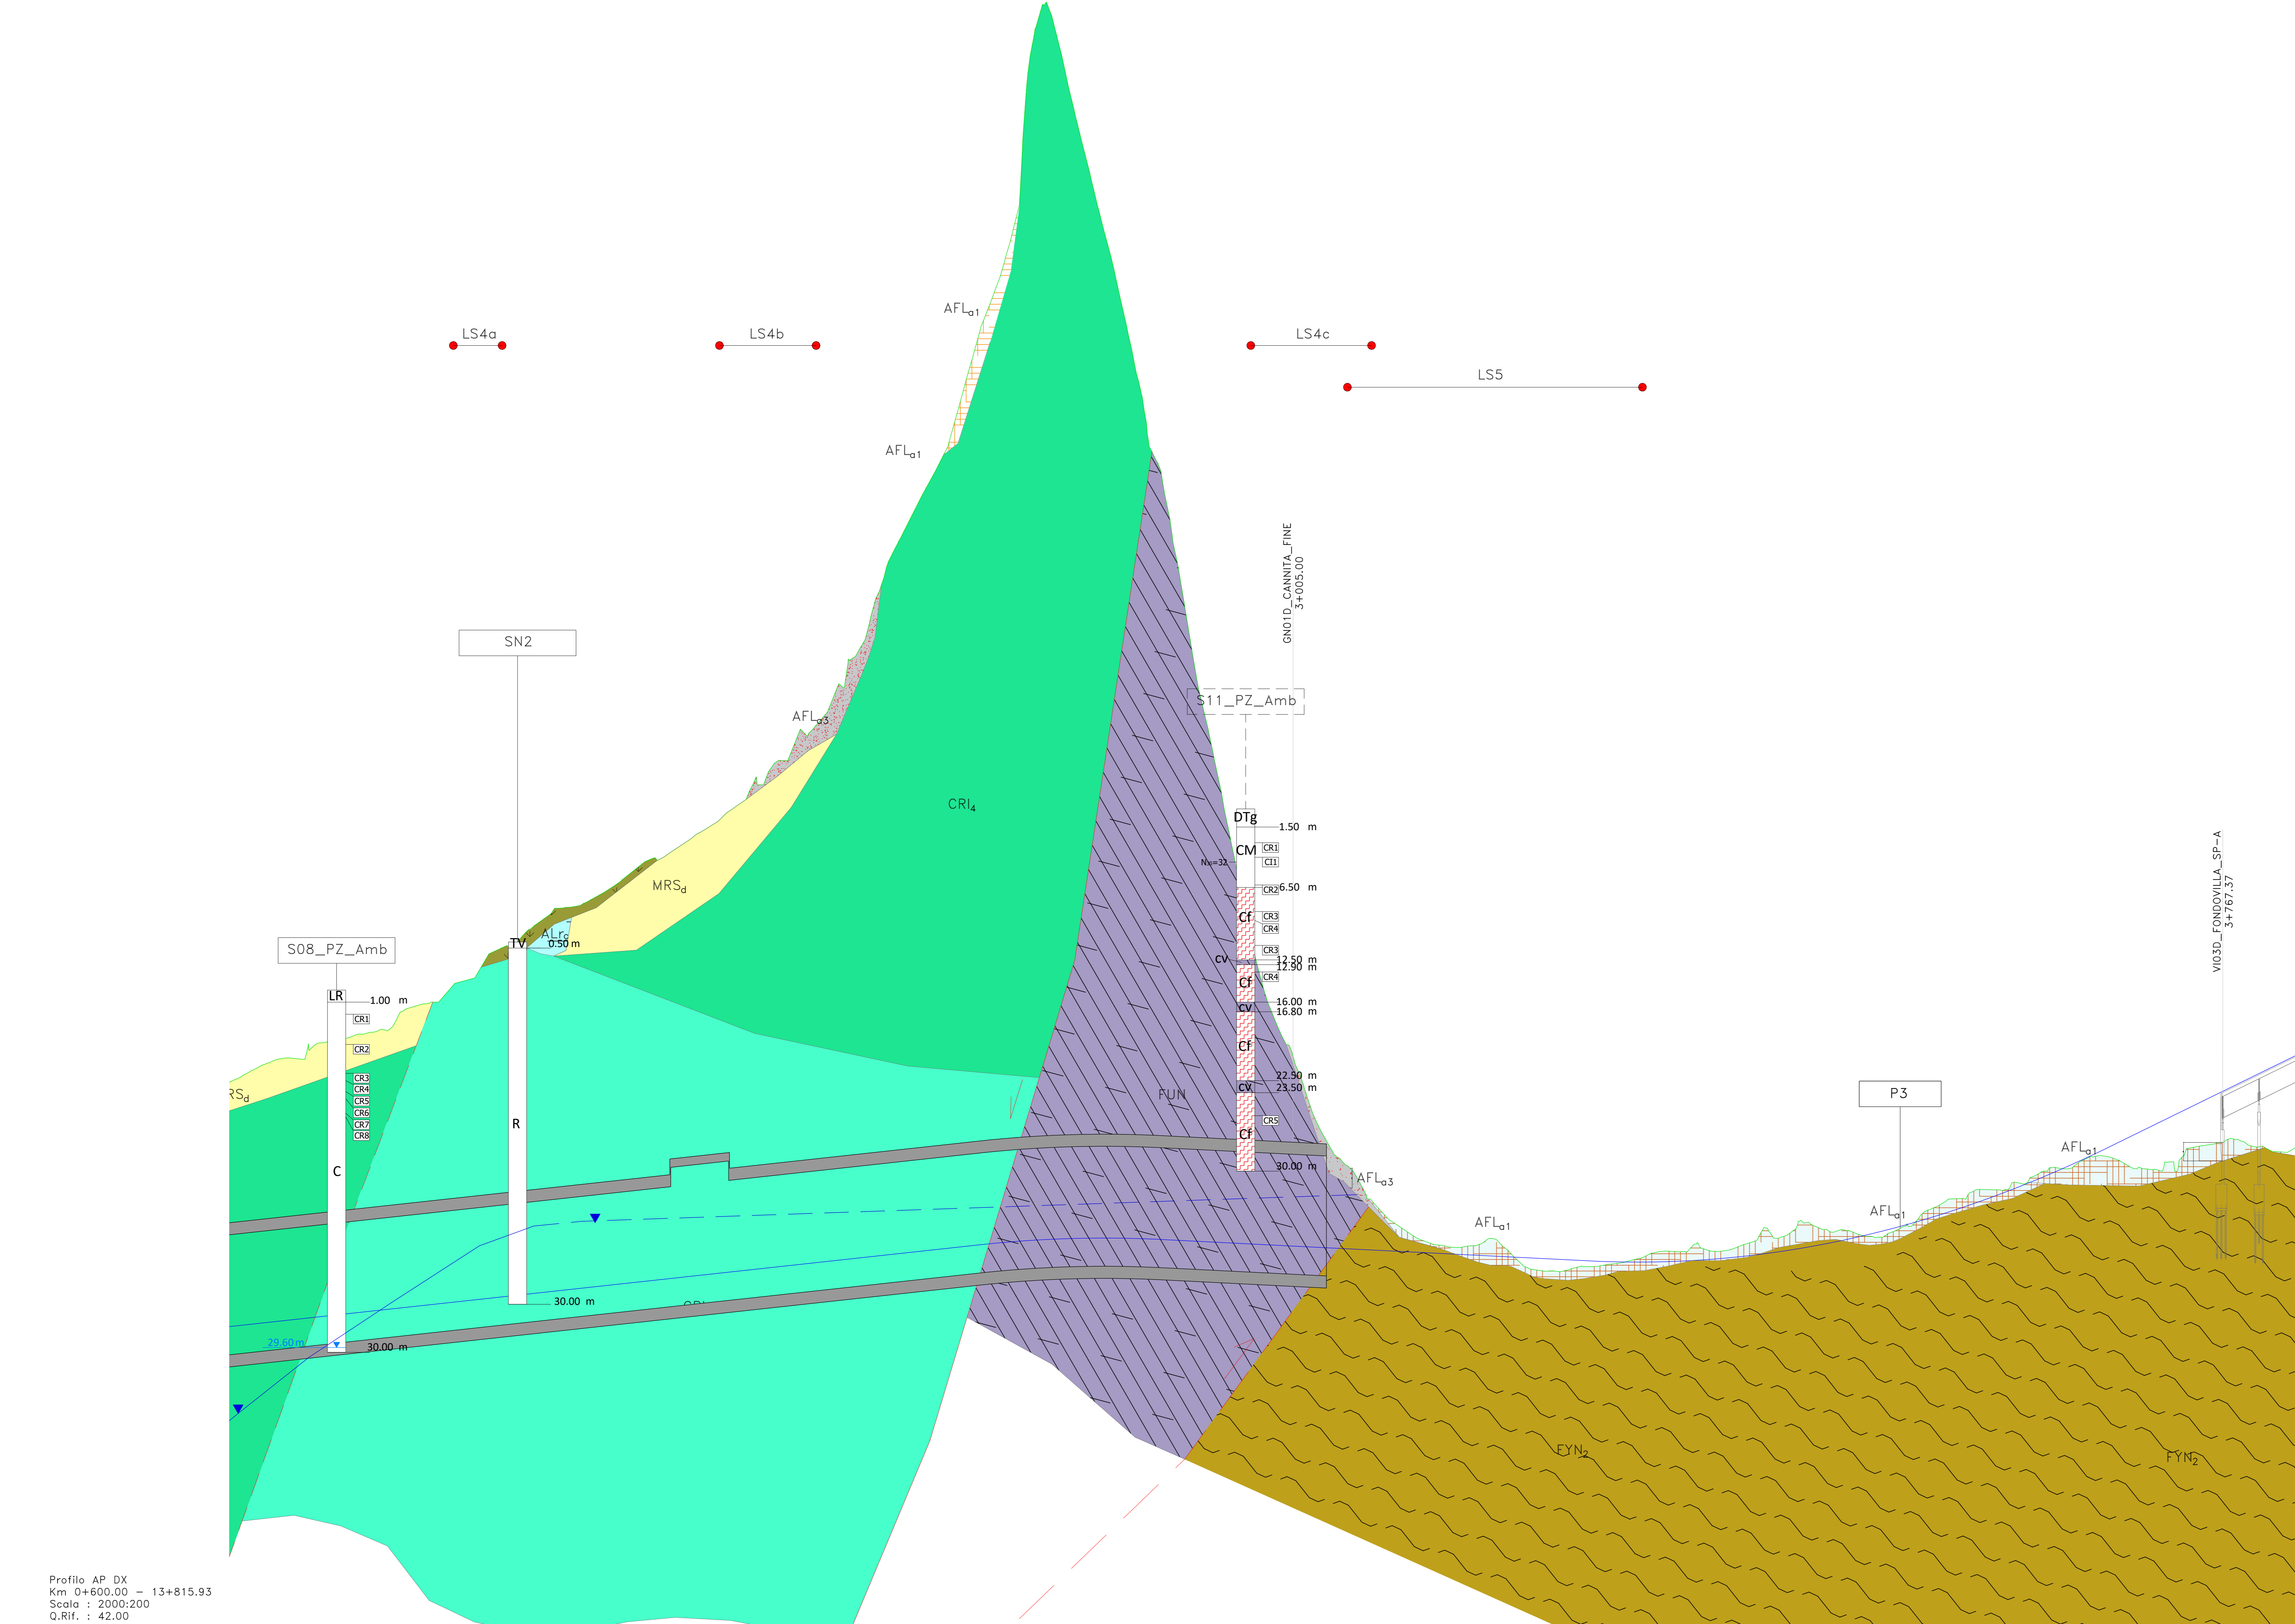

Profilo AP DX  
Km 0+600,00 - 13+815,93  
Scala : 2000/200  
Q.Rif. : 42.00

| NUMERO SEZIONE | DISTANZE PARZIALI | DISTANZE PROGRESSIVE | QUOTE PROGETTO | QUOTE TERRENO | DIFFERENZA QUOTE |
|----------------|-------------------|----------------------|----------------|---------------|------------------|
| 107_DK         | 20,00             | 20,00                | 20,00          | 20,00         | 0,00             |
| 108_DK         | 20,00             | 40,00                | 20,00          | 20,00         | 0,00             |
| 109_DK         | 20,00             | 60,00                | 20,00          | 20,00         | 0,00             |
| 110_DK         | 20,00             | 80,00                | 20,00          | 20,00         | 0,00             |
| 111_DK         | 20,00             | 100,00               | 20,00          | 20,00         | 0,00             |
| 112_DK         | 20,00             | 120,00               | 20,00          | 20,00         | 0,00             |
| 113_DK         | 20,00             | 140,00               | 20,00          | 20,00         | 0,00             |
| 114_DK         | 20,00             | 160,00               | 20,00          | 20,00         | 0,00             |
| 115_DK         | 20,00             | 180,00               | 20,00          | 20,00         | 0,00             |
| 116_DK         | 20,00             | 200,00               | 20,00          | 20,00         | 0,00             |
| 117_DK         | 20,00             | 220,00               | 20,00          | 20,00         | 0,00             |
| 118_DK         | 20,00             | 240,00               | 20,00          | 20,00         | 0,00             |
| 119_DK         | 20,00             | 260,00               | 20,00          | 20,00         | 0,00             |
| 120_DK         | 20,00             | 280,00               | 20,00          | 20,00         | 0,00             |
| 121_DK         | 20,00             | 300,00               | 20,00          | 20,00         | 0,00             |
| 122_DK         | 20,00             | 320,00               | 20,00          | 20,00         | 0,00             |
| 123_DK         | 20,00             | 340,00               | 20,00          | 20,00         | 0,00             |
| 124_DK         | 20,00             | 360,00               | 20,00          | 20,00         | 0,00             |
| 125_DK         | 20,00             | 380,00               | 20,00          | 20,00         | 0,00             |
| 126_DK         | 20,00             | 400,00               | 20,00          | 20,00         | 0,00             |
| 127_DK         | 20,00             | 420,00               | 20,00          | 20,00         | 0,00             |
| 128_DK         | 20,00             | 440,00               | 20,00          | 20,00         | 0,00             |
| 129_DK         | 20,00             | 460,00               | 20,00          | 20,00         | 0,00             |
| 130_DK         | 20,00             | 480,00               | 20,00          | 20,00         | 0,00             |
| 131_DK         | 20,00             | 500,00               | 20,00          | 20,00         | 0,00             |
| 132_DK         | 20,00             | 520,00               | 20,00          | 20,00         | 0,00             |
| 133_DK         | 20,00             | 540,00               | 20,00          | 20,00         | 0,00             |
| 134_DK         | 20,00             | 560,00               | 20,00          | 20,00         | 0,00             |
| 135_DK         | 20,00             | 580,00               | 20,00          | 20,00         | 0,00             |
| 136_DK         | 20,00             | 600,00               | 20,00          | 20,00         | 0,00             |
| 137_DK         | 20,00             | 620,00               | 20,00          | 20,00         | 0,00             |
| 138_DK         | 20,00             | 640,00               | 20,00          | 20,00         | 0,00             |
| 139_DK         | 20,00             | 660,00               | 20,00          | 20,00         | 0,00             |
| 140_DK         | 20,00             | 680,00               | 20,00          | 20,00         | 0,00             |
| 141_DK         | 20,00             | 700,00               | 20,00          | 20,00         | 0,00             |
| 142_DK         | 20,00             | 720,00               | 20,00          | 20,00         | 0,00             |
| 143_DK         | 20,00             | 740,00               | 20,00          | 20,00         | 0,00             |
| 144_DK         | 20,00             | 760,00               | 20,00          | 20,00         | 0,00             |
| 145_DK         | 20,00             | 780,00               | 20,00          | 20,00         | 0,00             |
| 146_DK         | 20,00             | 800,00               | 20,00          | 20,00         | 0,00             |
| 147_DK         | 20,00             | 820,00               | 20,00          | 20,00         | 0,00             |
| 148_DK         | 20,00             | 840,00               | 20,00          | 20,00         | 0,00             |
| 149_DK         | 20,00             | 860,00               | 20,00          | 20,00         | 0,00             |
| 150_DK         | 20,00             | 880,00               | 20,00          | 20,00         | 0,00             |
| 151_DK         | 20,00             | 900,00               | 20,00          | 20,00         | 0,00             |
| 152_DK         | 20,00             | 920,00               | 20,00          | 20,00         | 0,00             |
| 153_DK         | 20,00             | 940,00               | 20,00          | 20,00         | 0,00             |
| 154_DK         | 20,00             | 960,00               | 20,00          | 20,00         | 0,00             |
| 155_DK         | 20,00             | 980,00               | 20,00          | 20,00         | 0,00             |
| 156_DK         | 20,00             | 1000,00              | 20,00          | 20,00         | 0,00             |
| 157_DK         | 20,00             | 1020,00              | 20,00          | 20,00         | 0,00             |
| 158_DK         | 20,00             | 1040,00              | 20,00          | 20,00         | 0,00             |
| 159_DK         | 20,00             | 1060,00              | 20,00          | 20,00         | 0,00             |
| 160_DK         | 20,00             | 1080,00              | 20,00          | 20,00         | 0,00             |
| 161_DK         | 20,00             | 1100,00              | 20,00          | 20,00         | 0,00             |
| 162_DK         | 20,00             | 1120,00              | 20,00          | 20,00         | 0,00             |
| 163_DK         | 20,00             | 1140,00              | 20,00          | 20,00         | 0,00             |
| 164_DK         | 20,00             | 1160,00              | 20,00          | 20,00         | 0,00             |
| 165_DK         | 20,00             | 1180,00              | 20,00          | 20,00         | 0,00             |
| 166_DK         | 20,00             | 1200,00              | 20,00          | 20,00         | 0,00             |
| 167_DK         | 20,00             | 1220,00              | 20,00          | 20,00         | 0,00             |
| 168_DK         | 20,00             | 1240,00              | 20,00          | 20,00         | 0,00             |
| 169_DK         | 20,00             | 1260,00              | 20,00          | 20,00         | 0,00             |
| 170_DK         | 20,00             | 1280,00              | 20,00          | 20,00         | 0,00             |
| 171_DK         | 20,00             | 1300,00              | 20,00          | 20,00         | 0,00             |
| 172_DK         | 20,00             | 1320,00              | 20,00          | 20,00         | 0,00             |
| 173_DK         | 20,00             | 1340,00              | 20,00          | 20,00         | 0,00             |
| 174_DK         | 20,00             | 1360,00              | 20,00          | 20,00         | 0,00             |
| 175_DK         | 20,00             | 1380,00              | 20,00          | 20,00         | 0,00             |
| 176_DK         | 20,00             | 1400,00              | 20,00          | 20,00         | 0,00             |
| 177_DK         | 20,00             | 1420,00              | 20,00          | 20,00         | 0,00             |
| 178_DK         | 20,00             | 1440,00              | 20,00          | 20,00         | 0,00             |
| 179_DK         | 20,00             | 1460,00              | 20,00          | 20,00         | 0,00             |
| 180_DK         | 20,00             | 1480,00              | 20,00          | 20,00         | 0,00             |
| 181_DK         | 20,00             | 1500,00              | 20,00          | 20,00         | 0,00             |
| 182_DK         | 20,00             | 1520,00              | 20,00          | 20,00         | 0,00             |
| 183_DK         | 20,00             | 1540,00              | 20,00          | 20,00         | 0,00             |
| 184_DK         | 20,00             | 1560,00              | 20,00          | 20,00         | 0,00             |
| 185_DK         | 20,00             | 1580,00              | 20,00          | 20,00         | 0,00             |
| 186_DK         | 20,00             | 1600,00              | 20,00          | 20,00         | 0,00             |
| 187_DK         | 20,00             | 1620,00              | 20,00          | 20,00         | 0,00             |
| 188_DK         | 20,00             | 1640,00              | 20,00          | 20,00         | 0,00             |
| 189_DK         | 20,00             | 1660,00              | 20,00          | 20,00         | 0,00             |
| 190_DK         | 20,00             | 1680,00              | 20,00          | 20,00         | 0,00             |
| 191_DK         | 20,00             | 1700,00              | 20,00          | 20,00         | 0,00             |
| 192_DK         | 20,00             | 1720,00              | 20,00          | 20,00         | 0,00             |

**Sanas**  
GRUPPO FS ITALIANE

**Direzione Tecnica**

**S.S.121 "Catoneo"**  
Intervento S.S.121 - Tratto Palermo (A19) - rotatoria Bolognetto

**PROGETTO DEFINITIVO** COD. UP62

**PROGETTAZIONE: AT1 VIA - SERINGO - VDP - BRENGO**

**RESPONSABILE DELL'ITERAZIONE DELLE PRESTAZIONI SPECIALISTICHE:**  
Dir. Ing. Giovanni Pizzani (Dir. Ing. Pizzani Roma 427256)

**GRUPPO DI PROGETTAZIONE:**  
MANAGER: MARIO DI  
MANGIAROTTI

**PROGETTISTA:**  
Responsabile Tecnico Strada: Dir. Ing. Massimo Caporaso  
Dir. Ing. Pizzani Roma 427256  
Responsabile Strada: Dir. Ing. Giovanni Pizzani  
Dir. Ing. Pizzani Roma 427256  
Responsabile Strada, Geotecnica e Impianti: Dir. Ing. Pizzani Roma 427256  
Dir. Ing. Pizzani Roma 427256  
Responsabile Strada, Geotecnica e Impianti: Dir. Ing. Pizzani Roma 427256  
Dir. Ing. Pizzani Roma 427256

**GEOLOGO:**  
Dir. Ing. Pizzani Roma 427256  
Dir. Ing. Pizzani Roma 427256  
Dir. Ing. Pizzani Roma 427256  
Dir. Ing. Pizzani Roma 427256

**COORDINATORE GENERALE DEL PROCESSO PROGETTIVO:**  
Dir. Ing. Pizzani Roma 427256  
Dir. Ing. Pizzani Roma 427256

**RESPONSABILE SIA:**  
Dir. Ing. Pizzani Roma 427256  
Dir. Ing. Pizzani Roma 427256

**VEDI: IL RESPONSABILE DEL PROCEDIMENTO:**  
Dir. Ing. Luigi Mura

**GEOLOGIA, GEOTECNICA E SISMICA**  
Profilo Geologico AP-SX  
Tov. 12 di 21

| CODICE PROGETTO     | NOME FILE                 | REVISIONE | SCALA: |
|---------------------|---------------------------|-----------|--------|
| PROGETTO<br>DPU0062 | UP62_2006000E0FG01-21_C   |           | 1:2000 |
| REV. 01             | ED. COOR. LTOGEOGEOGEGF12 |           |        |

| REV. | DESCRIZIONE                      | DATA      | REDATTO      | VERIFICATO  | APPROVATO |
|------|----------------------------------|-----------|--------------|-------------|-----------|
| D    | REVISIONE A SEGUITO RIESAME ANAS | MAR 2024  | M. CRUCIALLI | E. CURCIOLO | GAZZA     |
| C    | REVISIONE A SEGUITO RIESAME ANAS | NOV 2023  | M. CRUCIALLI | E. CURCIOLO | GAZZA     |
| A    | EMMISSIONE                       | FEB. 2023 | G. MARTELLI  | M. CARASSO  | GAZZA     |