

Campagna indagini 2021 - 2022

- Pozzetto geostatico
- Sondaggio geostatico *

Indagini geofisiche

- ▲ Stendimento HVS
- Stendimento sismica a rifrazione
- ★ Inizio stendimento
- ★ Fine stendimento


Campagna indagini 2004

- Stendimento sismico
- Sondaggio geostatico *

Campagna indagini 2019

- Sondaggio geostatico

* CC=sondaggio attrezzato con carotaggio continuo
 DH=sondaggio attrezzato con Down hole
 INCL=sondaggio attrezzato con inclinometro
 PZ= sondaggio attrezzato con piezometro

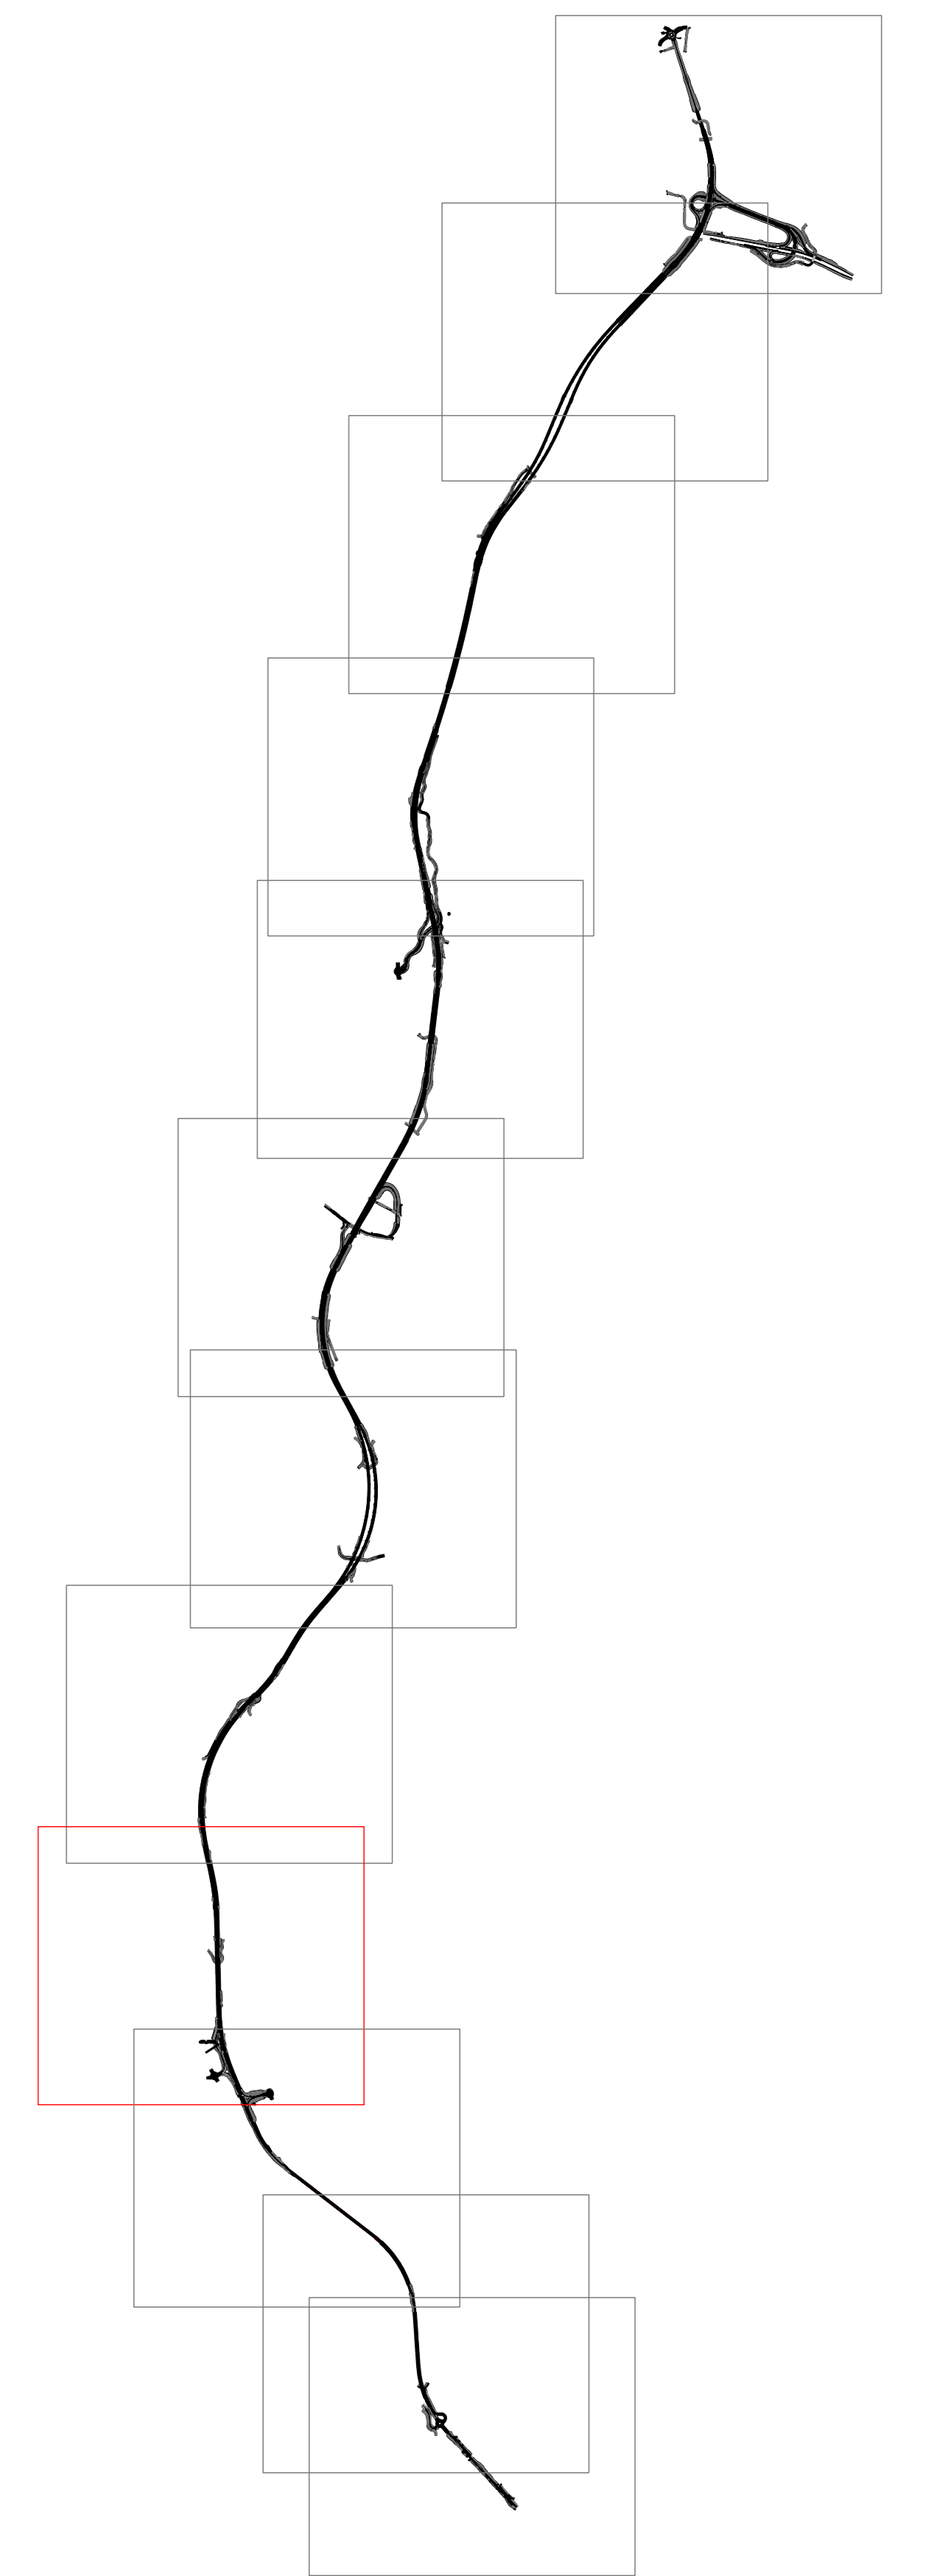

Sanas
GRUPPO FS ITALIANE

Direzione Tecnica

S.S.121 "Cotonese"
Intervento S.S.121 - Tratto Palermo (A19) - rotonda Bolognetto

PROGETTO DEFINITIVO cod. UP62

PROGETTAZIONE: **ATI VIA - SERING - VDP - BRENG**

RESPONSABILE DELL'INTEGRAZIONE DELLE PRESTAZIONI SPECIALISTICHE: **GRUPPO DI PROGETTAZIONE**

PROGETTISTA: **VIA INGENGERIA** **SERING INGENGERIA**

COORDINATORE TECNICO IN FASE DI PROGETTAZIONE: **VDP** **BRENG**

RESPONSABILE SIA: **VDP** **BRENG**

VEDI: IL RESPONSABILE DEL PROCEDIMENTO: **VDP** **BRENG**

GEOLOGIA, GEOTECNICA E SISMICA
Planimetria con Ubicazione Indagini
Tav. 9 di 12

CODICE PROGETTO	LV. PROG. ANNO	NOME FILE	REVISIONE	SCALA:
DPUP0062	23	UP62_TOOGEOGETPU01-12_B	B	1:2000
ELAB.		TOOGEOGETPU09		

REV.	DESCRIZIONE	DATA	REDATTO	VERIFICATO	APPROVATO
D					
C					
B	REVISIONE A SEGUITO RIESAME ANAS	APR. 2024	M. CRUCCA	E. CURIGLIANO	G. PAZZA
A	EMISSIONE	NOV. 2023	G. NAPOLI	M. CARPANO	G. PAZZA