

Campagna indagini 2021 - 2022

- Pozzetto geognostico
- Sondaggio geognostico *

Indagini geofisiche

- ▲ Stendimento HVSR
- +— Stendimento sismica a rifrazione
- ★ Inizio stendimento
- ★ Fine stendimento


Campagna indagini 2004

- Stendimento sismico
- Sondaggio geognostico *

Campagna indagini 2019

- Sondaggio geognostico

* CC=sondaggio attrezzato con carotaggio continuo
 DH=sondaggio attrezzato con Down hole
 INCL=sondaggio attrezzato con inclinometro
 Pz=sondaggio attrezzato con piezometro

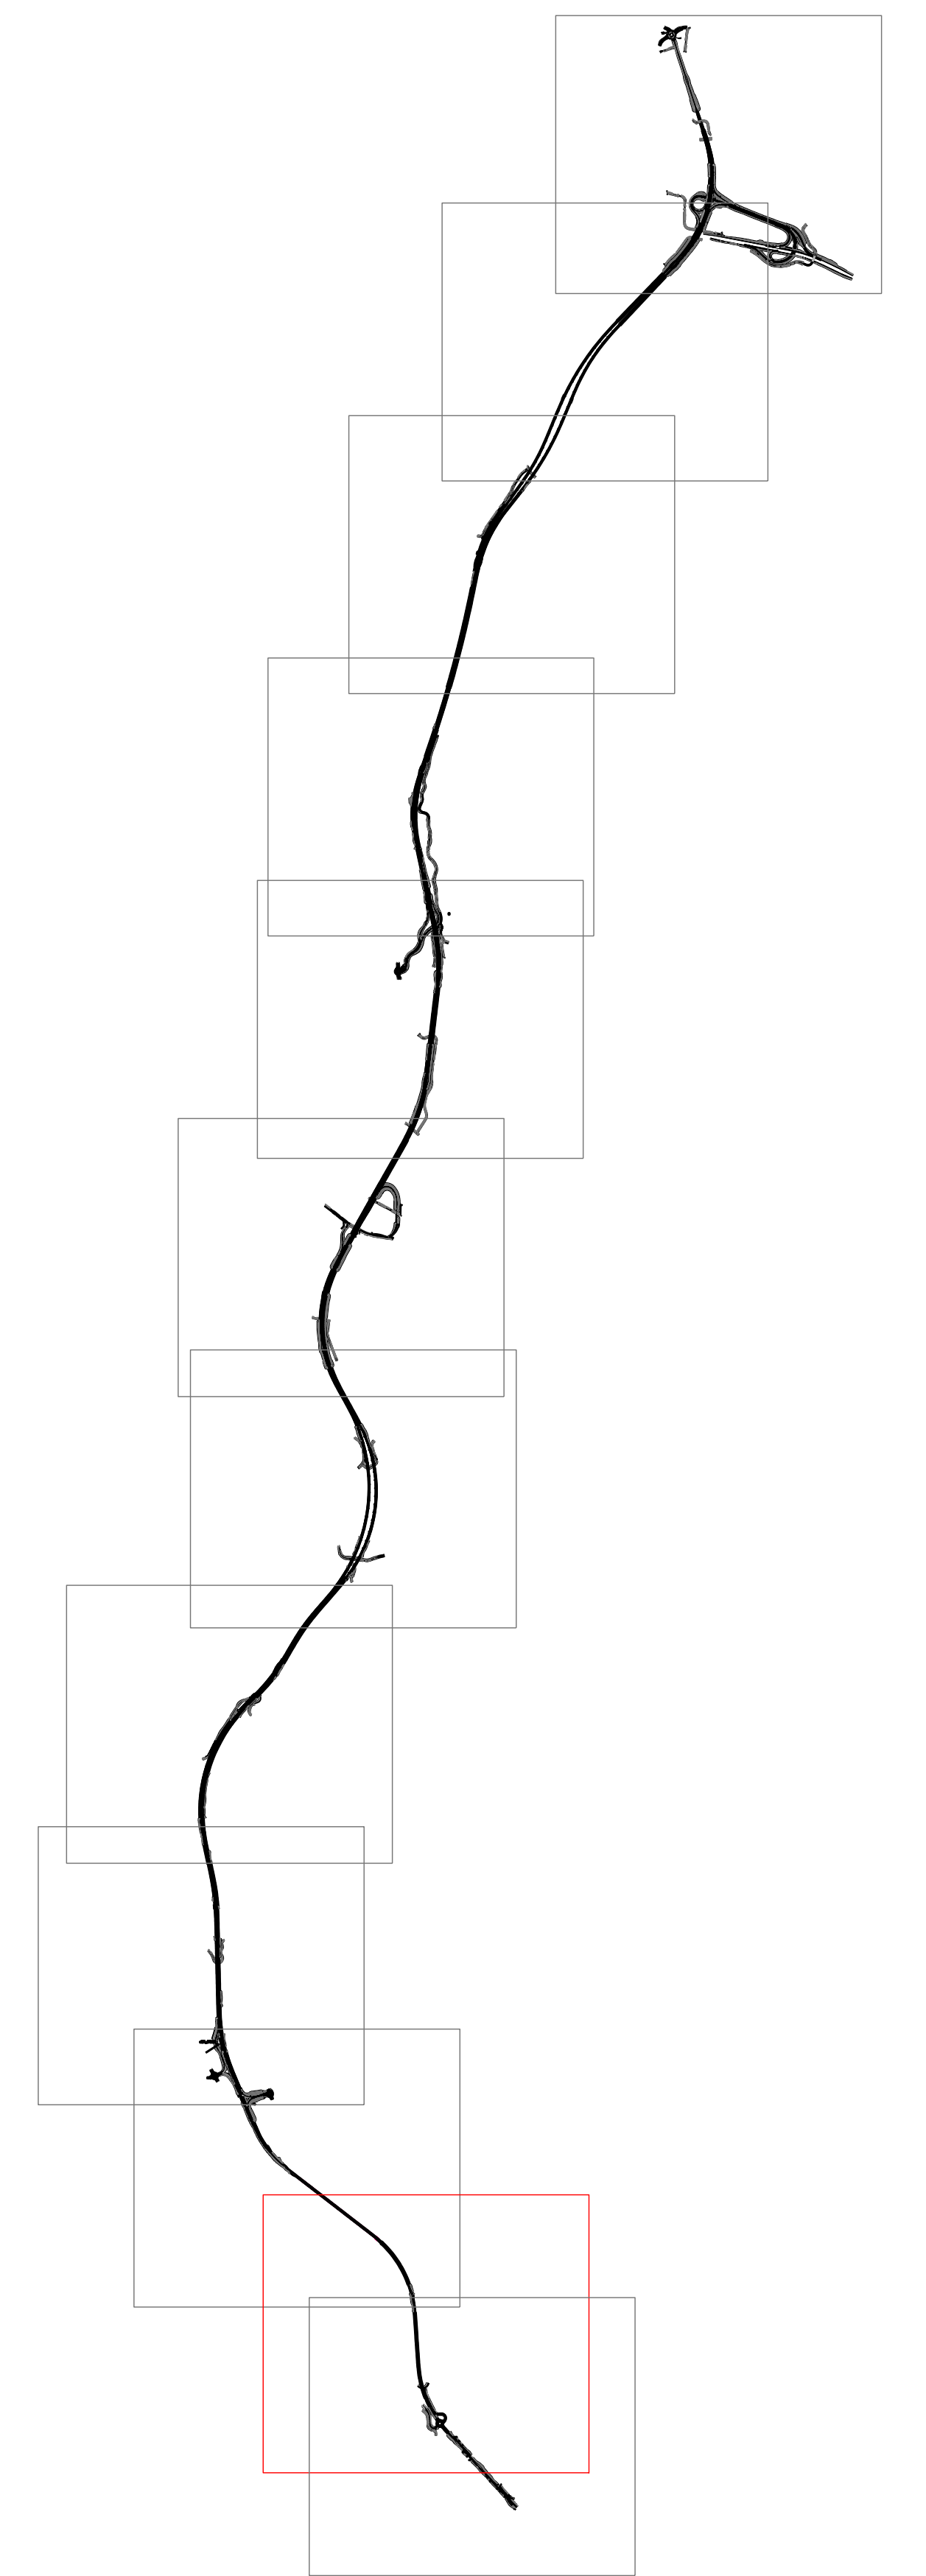

Sanas
GRUPPO FS ITALIANE

Direzione Tecnica

S.S.121 "Cotonese"
Intervento S.S.121 - Tratto Palermo (A19) - rotonda Bolognetto

PROGETTO DEFINITIVO cod. UP62

PROGETTAZIONE: ATTI VIA - SERING - VDP - BRENG

RESPONSABILE DELL'INTEGRAZIONE DELLE PRESTAZIONI SPECIALISTICHE: **VIÀ** INGEGNERIA

PROGETTISTA: **VIÀ** INGEGNERIA

COORDINATORE TECNICO: **SERING** INGEGNERIA

RESPONSABILE SIA: **VDP**

RESPONSABILE SIA: **BRENG**

VEDI: IL RESPONSABILE DEL PROCEDIMENTO: **VDP**

GEOLOGIA, GEOTECNICA E SISMICA
Planimetria con Ubicazione Indagini
Tav. 11 di 12

CODICE PROGETTO	UP62_100GEOGETPU11-12_B	REVISIONE	SCALA:
PROGETTO	UP62_100GEOGETPU11	B	1:2000
D			
C			
A	REVISIONE A SEGUITO RIESAME ANAS	APR. 2024	M. CRUCCA / E. CURCIARULO / G. PAZZA
B	EMMISSIONE	NOV. 2023	G. NAPOLI / M. CARROZZO / G. PAZZA
REV.	DESCRIZIONE	DATA	REDATTO / VERIFICATO / APPROVATO