



Campagna indagini 2021 - 2022

- Pozzetto geognostico
- Sondaggio geognostico *

Indagini geofisiche

- ▲ Stendimento HVSr
- ⊕ Stendimento sismica a rifrazione
- ★ Inizio stendimento
- ★ Fine stendimento


Campagna indagini 2004

- Stendimento sismico
- Sondaggio geognostico *

Campagna indagini 2019

- Sondaggio geognostico

* CC=sondaggio attrezzato con carotaggio continuo
 DH=sondaggio attrezzato con Down hole
 INCL=sondaggio attrezzato con inclinometro
 PZ=sondaggio attrezzato con piezometro

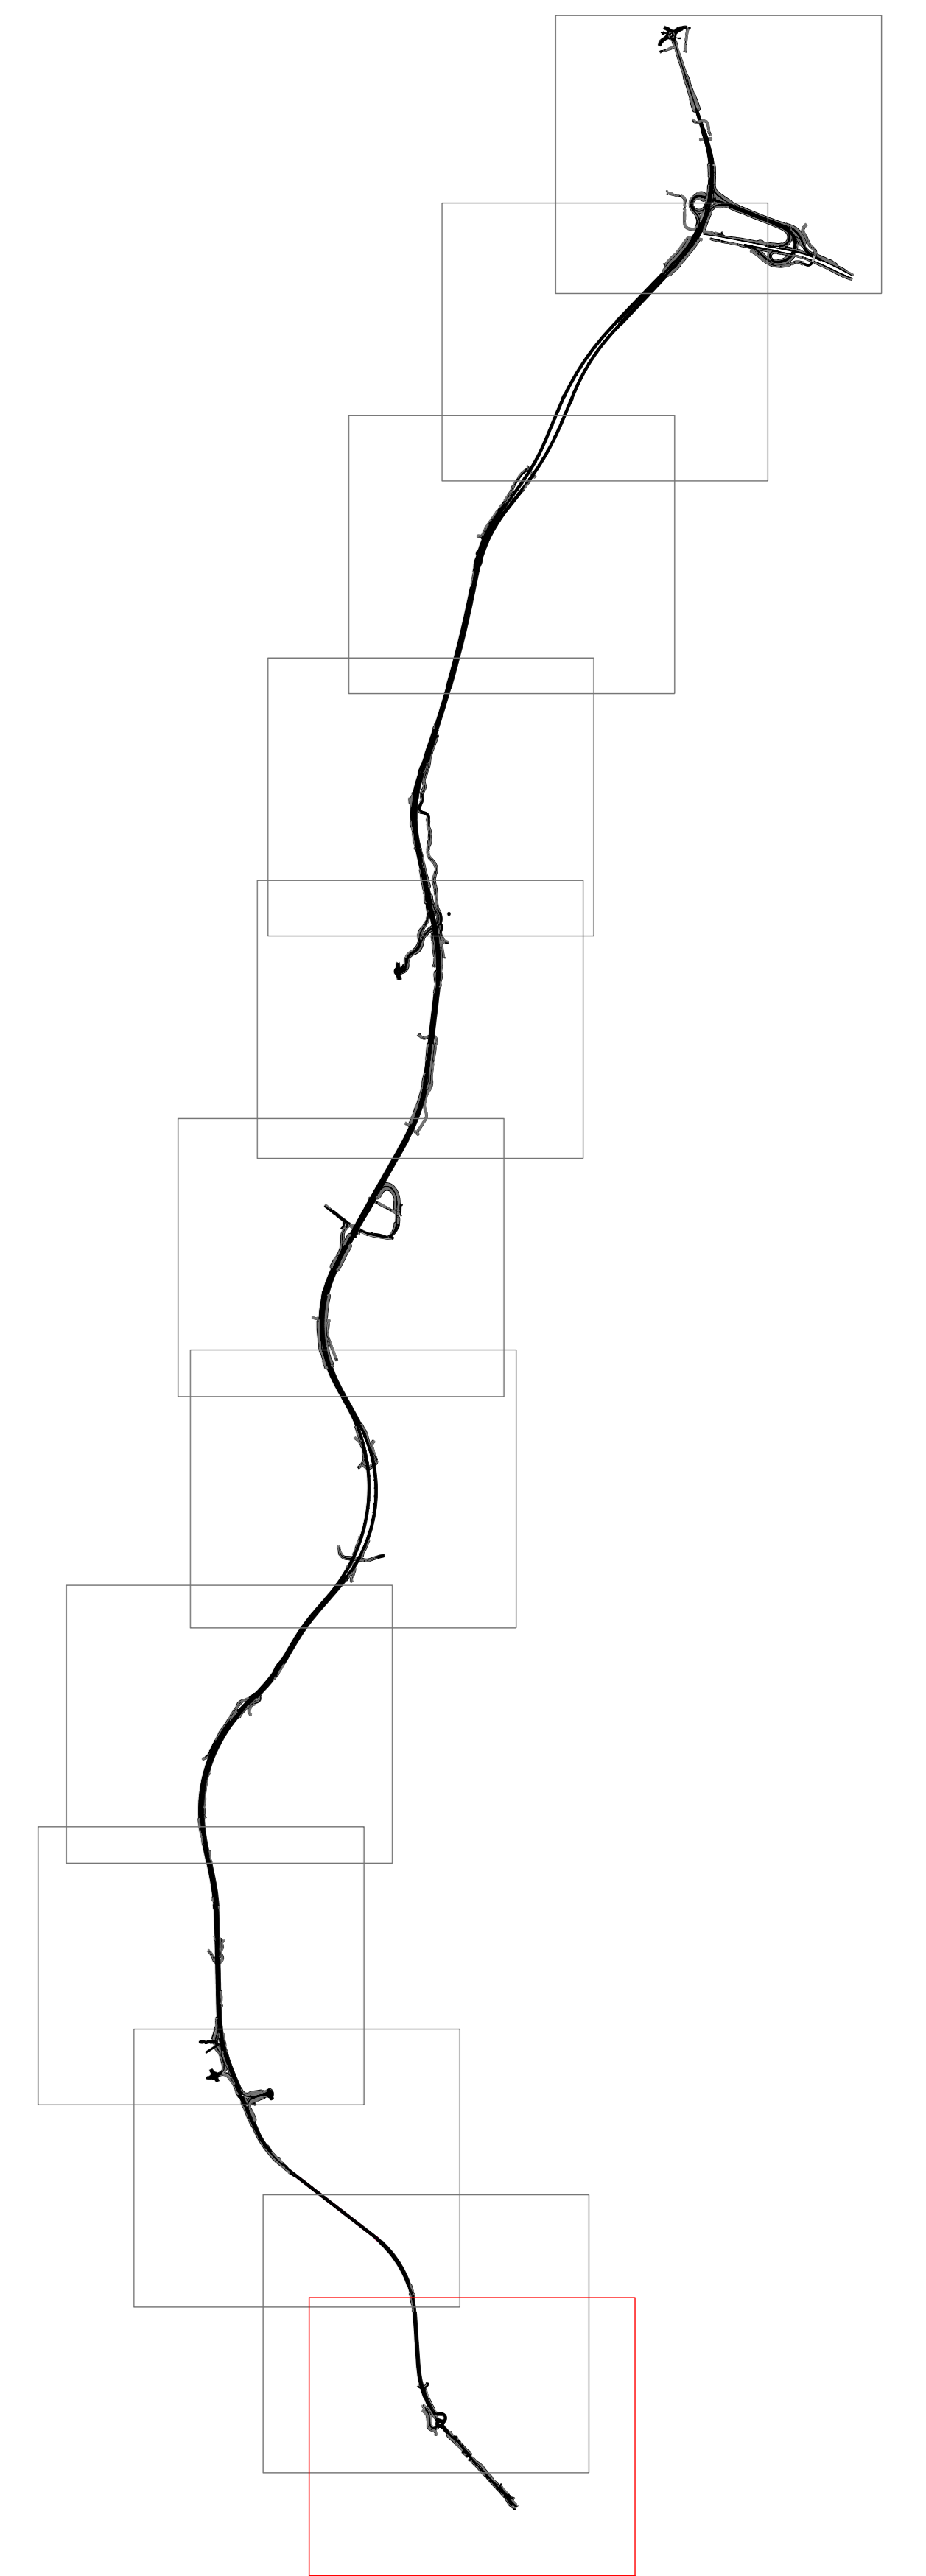

Sanas
GRUPPO FS ITALIANE

Direzione Tecnica

S.S.121 "Catonese"
Intervento S.S.121 - Tratto Palermo (A19) - rotonda Bolognetto

PROGETTO DEFINITIVO cod. UP62

PROGETTAZIONE: **ATI VIA - SERING - VDP - BRENG**

RESPONSABILE DELL'INTEGRAZIONE DELLE PRESTAZIONI SPECIALISTICHE: **VIA** **SERING** **VDP** **BRENG**

PROGETTISTA: **VIA** **SERING** **VDP** **BRENG**

COORDINATORE TECNICO: **VIA** **SERING** **VDP** **BRENG**

RESPONSABILE SIA: **VIA** **SERING** **VDP** **BRENG**

VEDI: **IL RESPONSABILE DEL PROCEDIMENTO**

GEOLOGIA, GEOTECNICA E SISMICA
Planimetria con Ubicazione Indagini
Tav. 12 di 12

CODICE PROGETTO	LV. PROG. ANNO	NOME FILE	REVISIONE	SCALA:
DPUP0062	23	UP62_100GEOGETPU12_B	B	1:2000
D				
C				
A	REVISIONE A SEGUITO RIESAME ANAS	APR. 2024	M. CRIVELLI	E. CURRADI
B	EMISIONE	NOV. 2023	G. NAPOLI	M. CARRO
REV.	DESCRIZIONE	DATA	REDATTO	VERIFICATO
				APPROVATO