



PLANIMETRIA

scala 1:1000

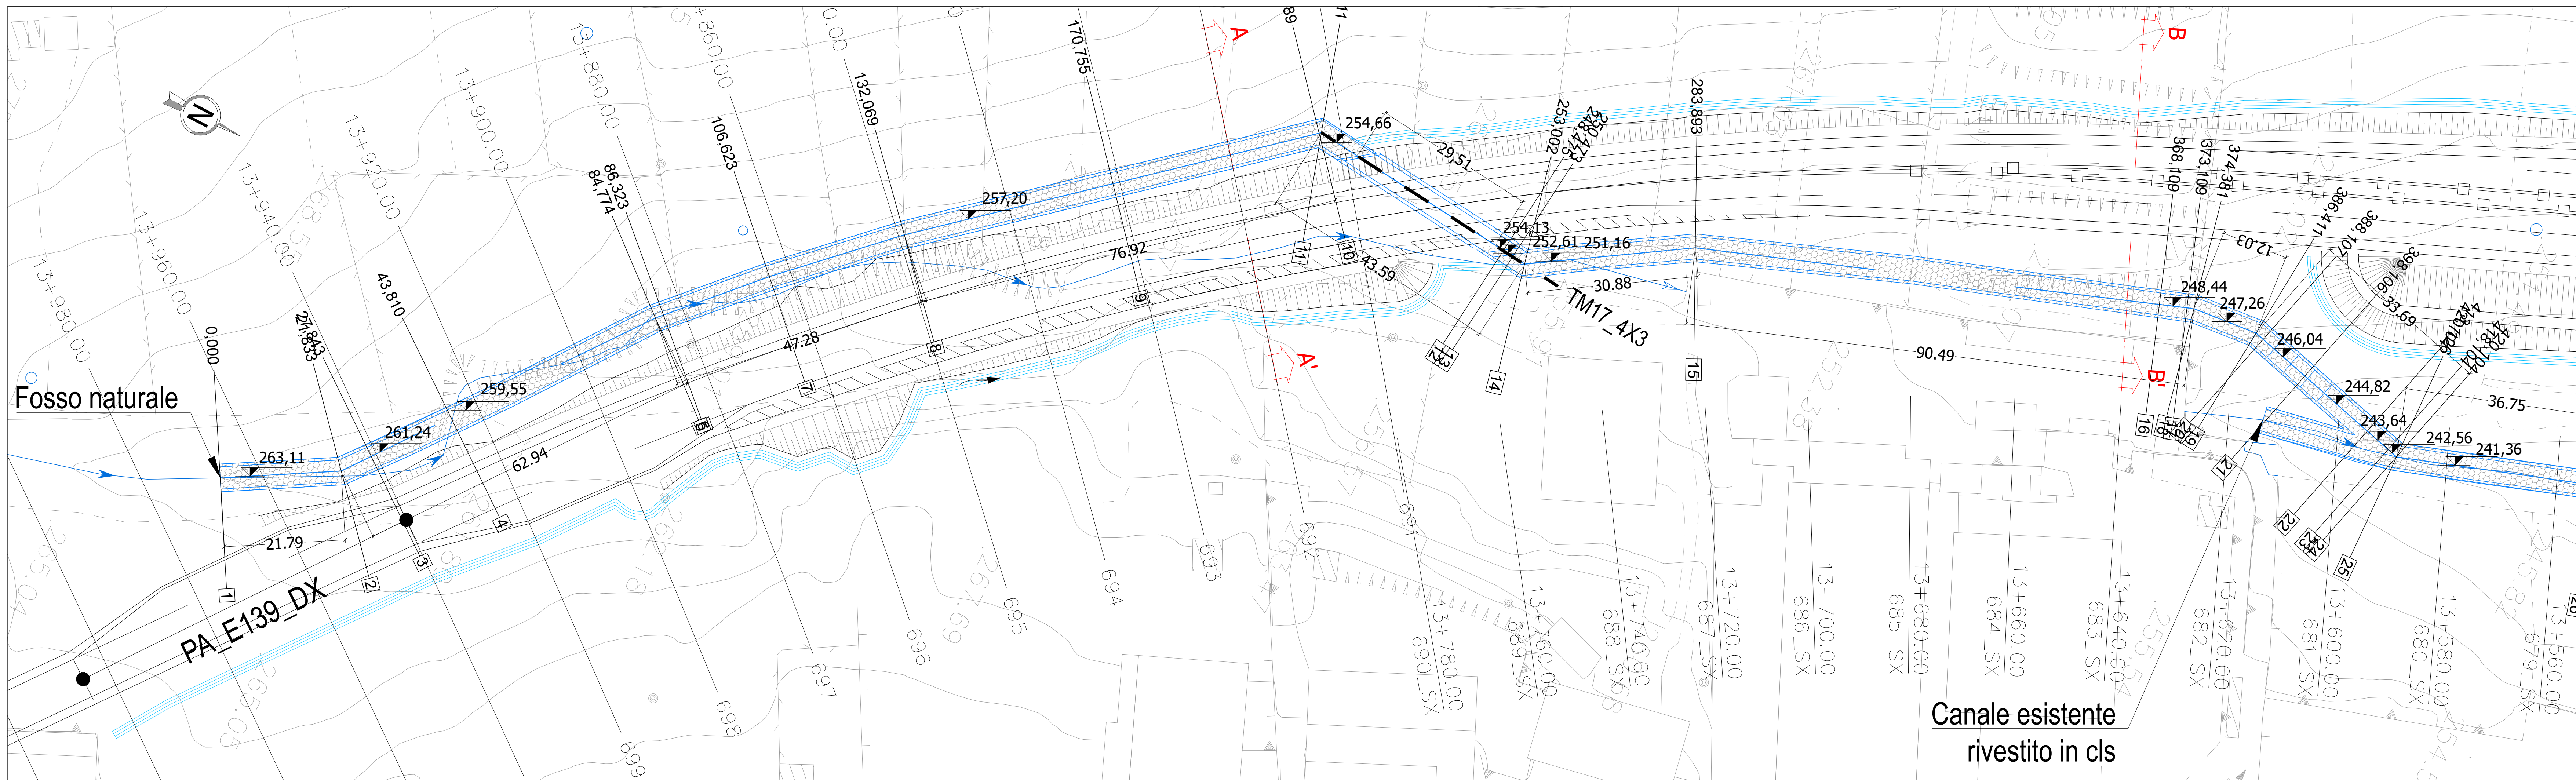

KEY PLAN

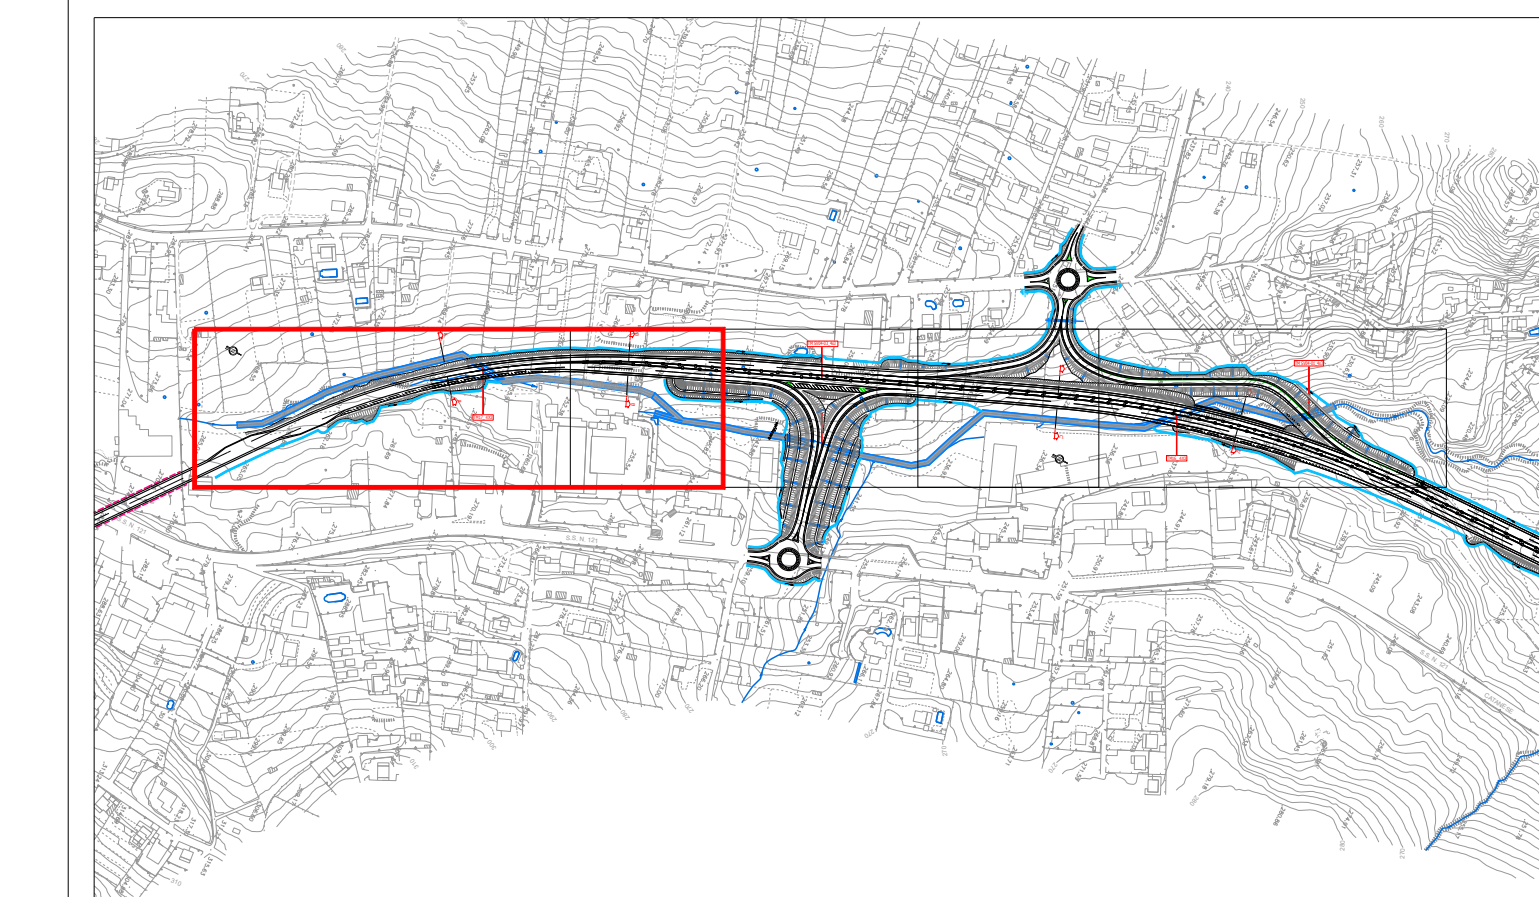


PROFILO CANALE

scala 1:500

LIVELLETTA	DIFF DI QUOTA	h = -0.810	h = -0.466	h = -1.601	h = -0.600	h = -1.765	h = -0.225	h = -0.160	h = -0.225
DISTANZA	PENGENZA	L = 27.841	L = 16.201	L = 42.557	L = 37.487	L = 117.637	L = 14.998	L = 9.989	L = 14.998
		i = -0.029	i = -0.029	i = -0.038	i = -0.016	i = -0.015	i = -0.015	i = -0.016	i = -0.015


TM17_4X3

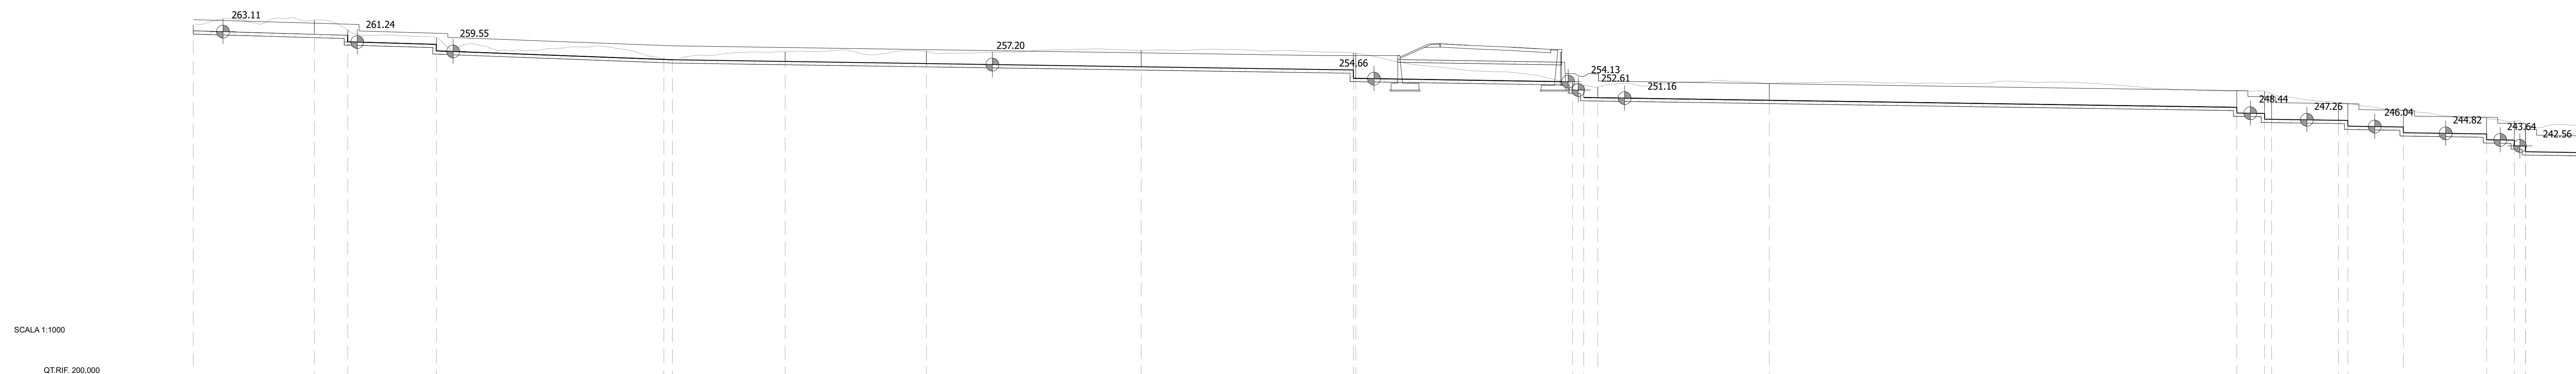

NUMERO SEZIONI	1	2	3	4	5	7	8	9	10	12	14	15	16	17	19	21	22	23		
ETIMETRICHE																				


SEZIONE A-A' pk 13+780

scala 1:100

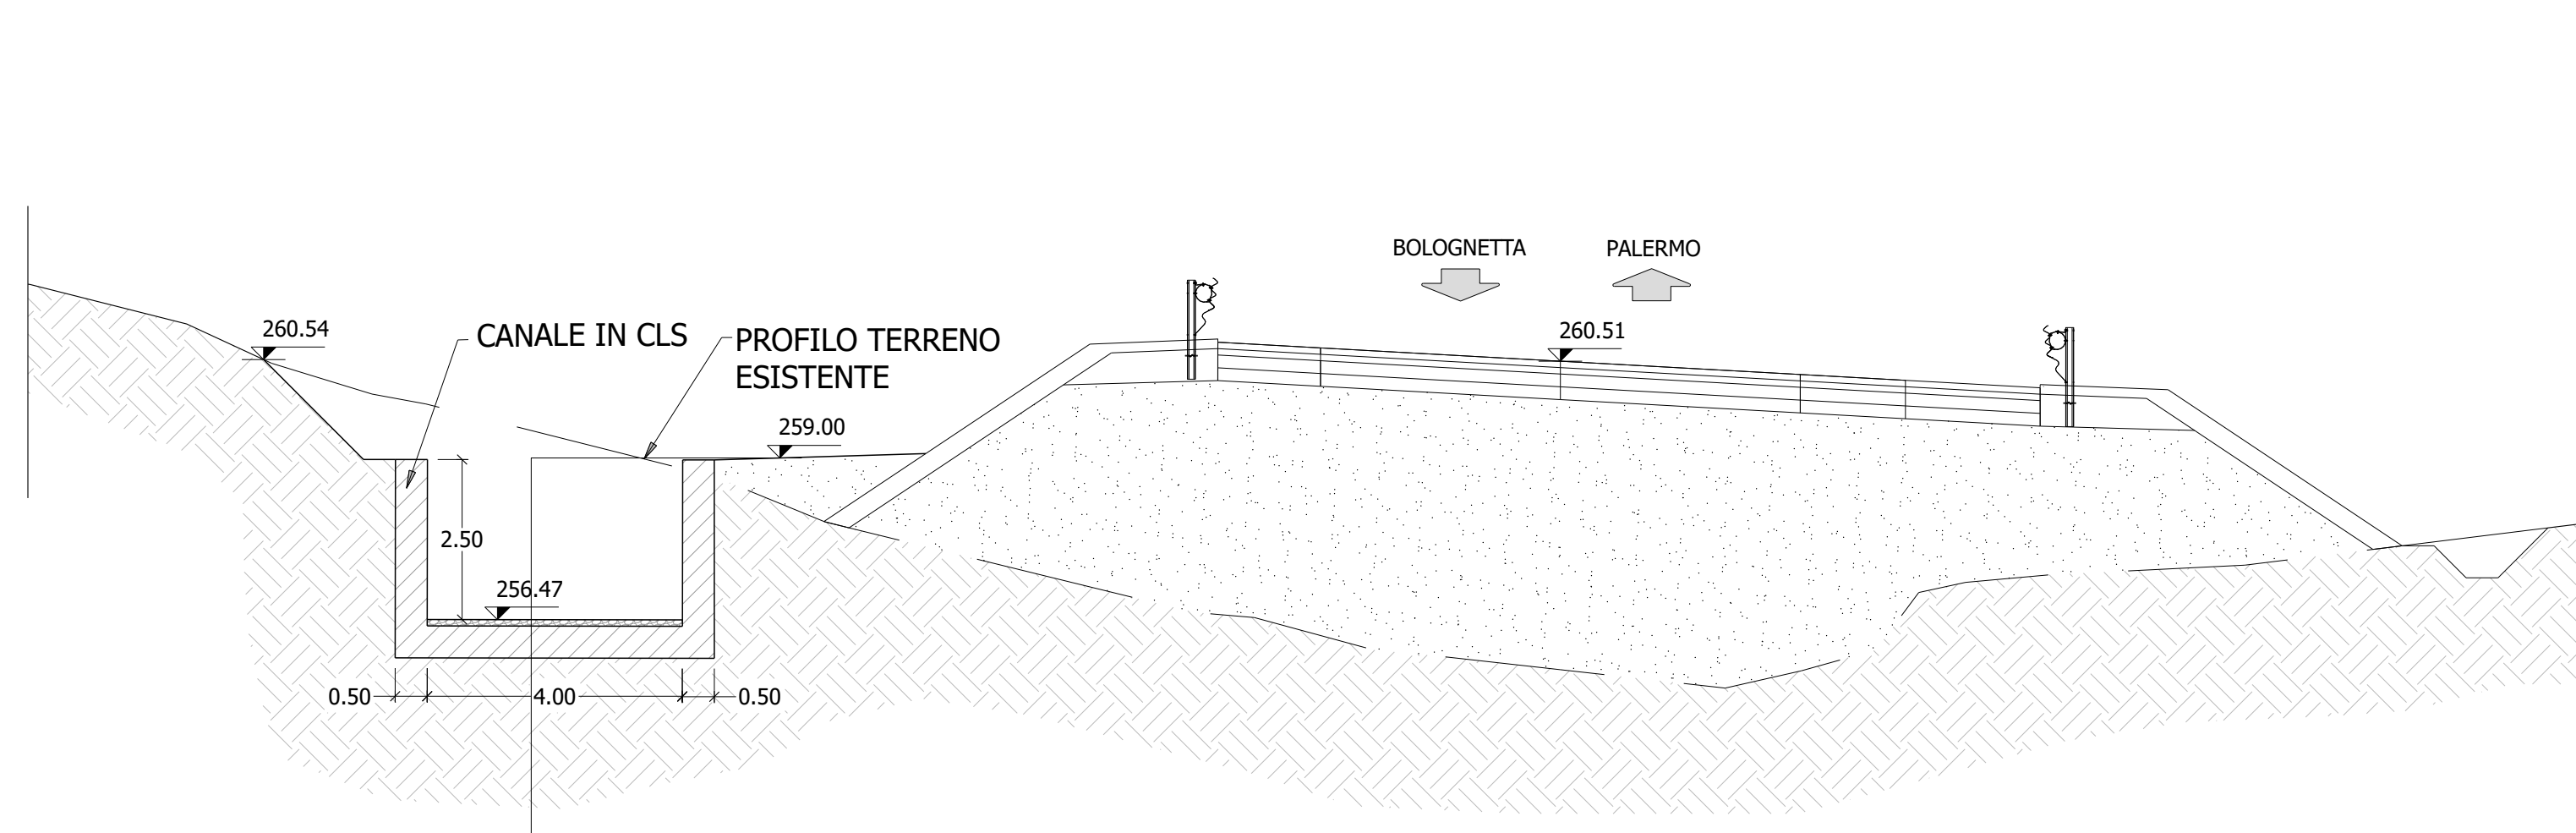

SEZIONE B-B' pk 13+660

scala 1:100

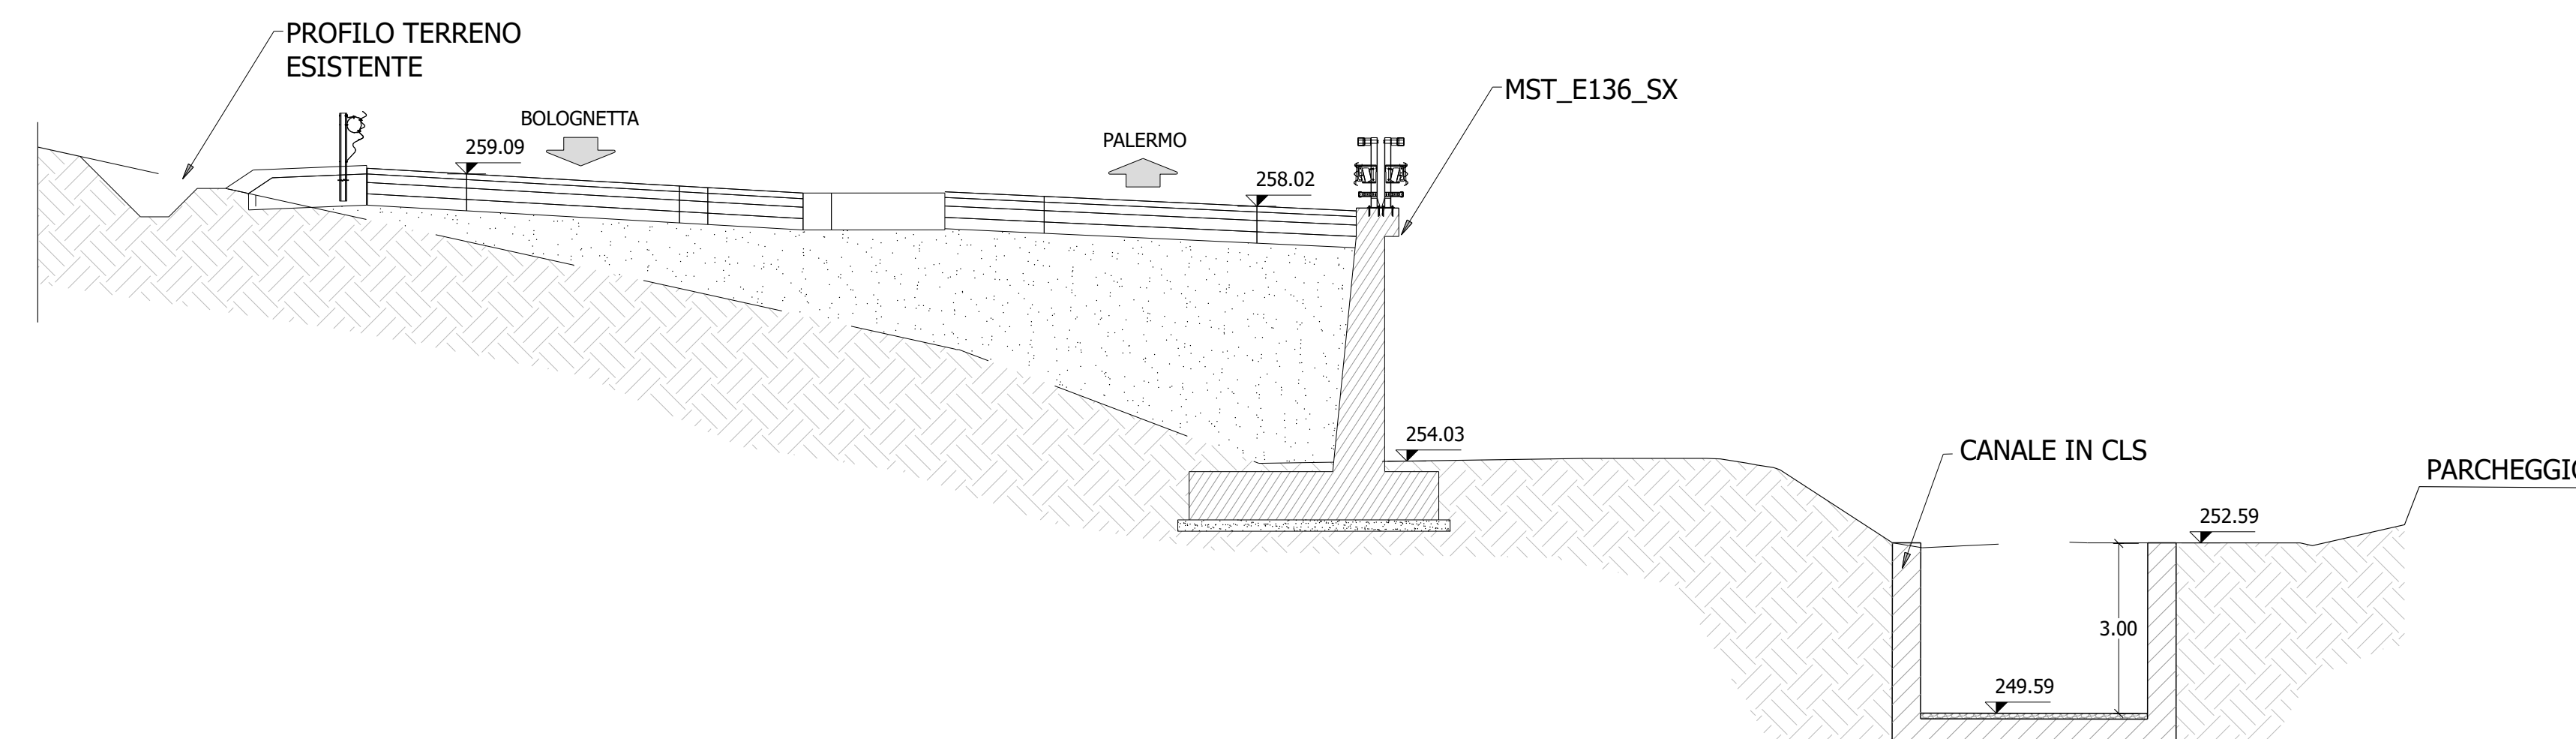

Sanas
GRUPPO FS ITALIANE

Direzione Tecnica

S.S.121 "Catanesa"
Intervento S.S.121 - Tratto Palermo (A19) - rotatoria Bolognetto

PROGETTO DEFINITIVO COD. UP62

PROGETTAZIONE: **ATA VIA - SERING - VDP - BRENIG**

RESPONSABILE DELL'INTEGRAZIONE DELLE PRESTAZIONI SPECIALISTICHE: **GRUPPO DI PROGETTAZIONE**

PROGETTISTA: **VIA INGENGERIA**, **SERING INGENGERIA**, **VDP**, **BRENIG**

COORDINATORE SICUREZZA IN FASE DI PROGETTAZIONE: **RESPONSABILE SIA**

VISTO: IL RESPONSABILE DEL PROCEDIMENTO:

ATTRaversamenti IDRAULICI
ASSE PRINCIPALE
Canale - Planimetria, profilo e sezioni - 1 di 3

CODICE PROGETTO	NOME FILE	REVISIONE	SCALA:
UP62_T00ID00IDRPF01-03_A	UP62_T00ID00IDRPF01-03_A	A	varie
PROGETTO	ELAB.		
D			
C			
B			
A	EMISSIONE	NOV. 2023	A. LO FRATO
REV.	DESCRIZIONE	DATA	REDDATTO
			VERIFICATO
			APPROVATO