



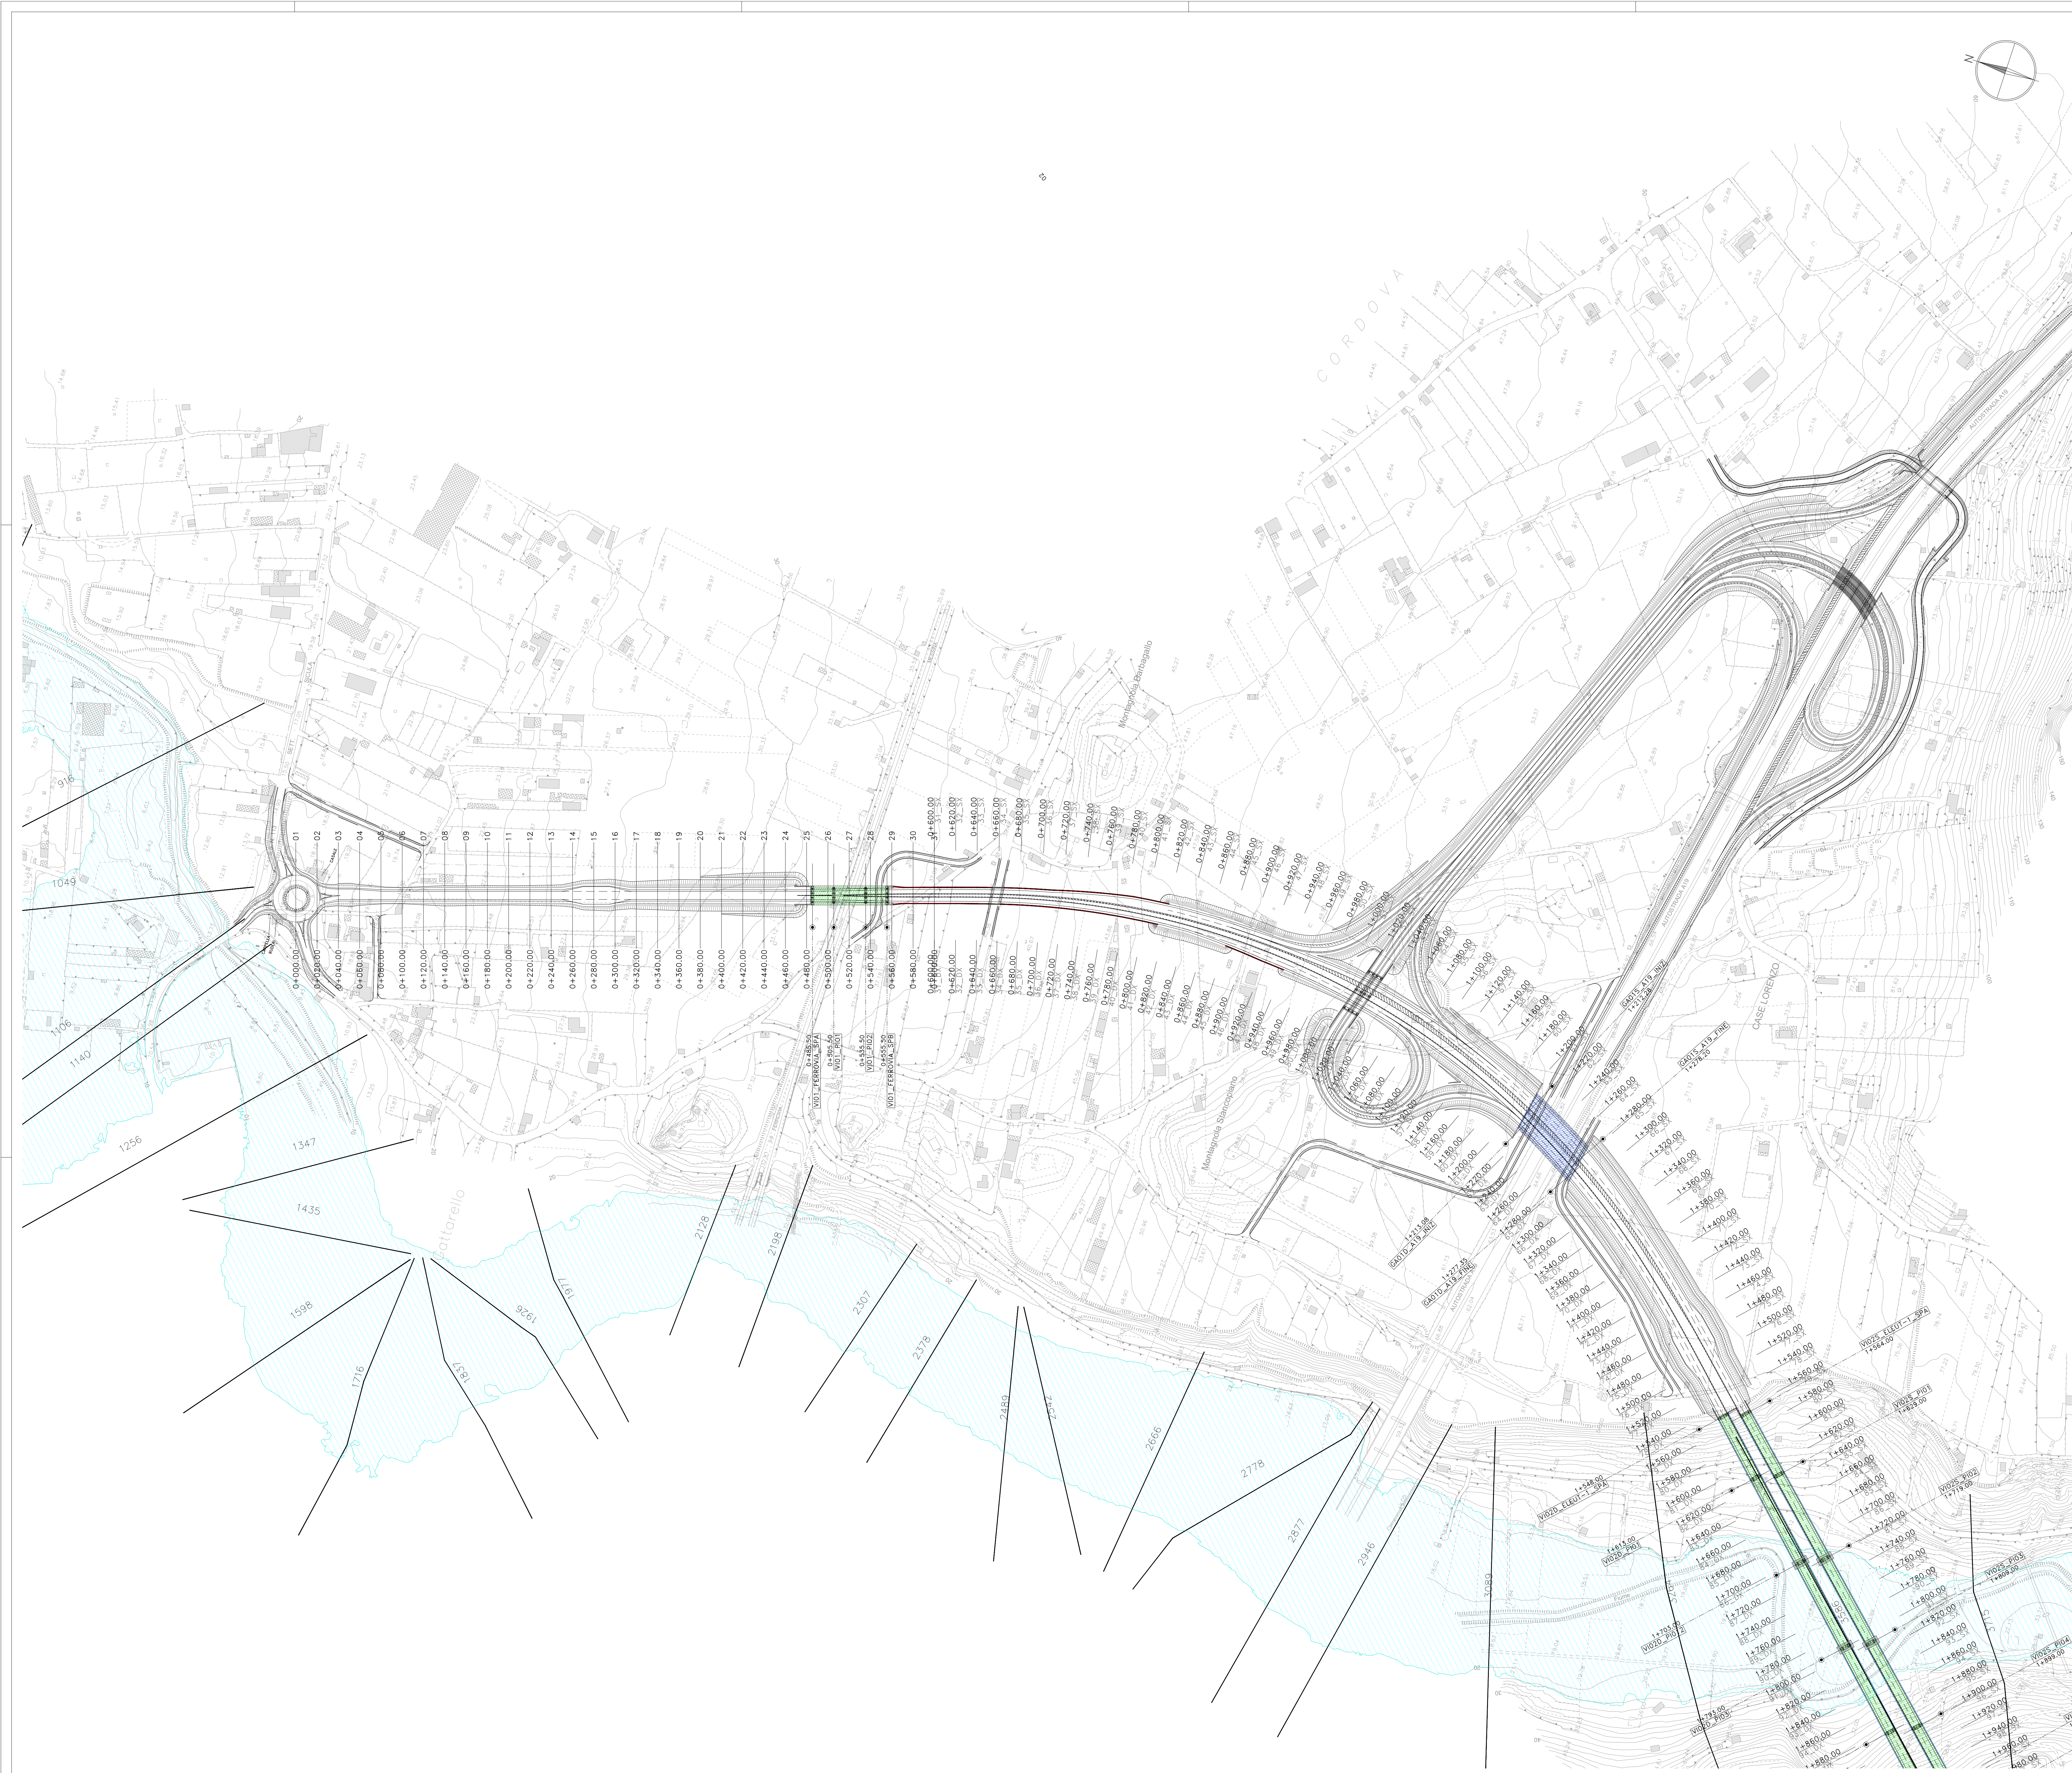

KeyPlan

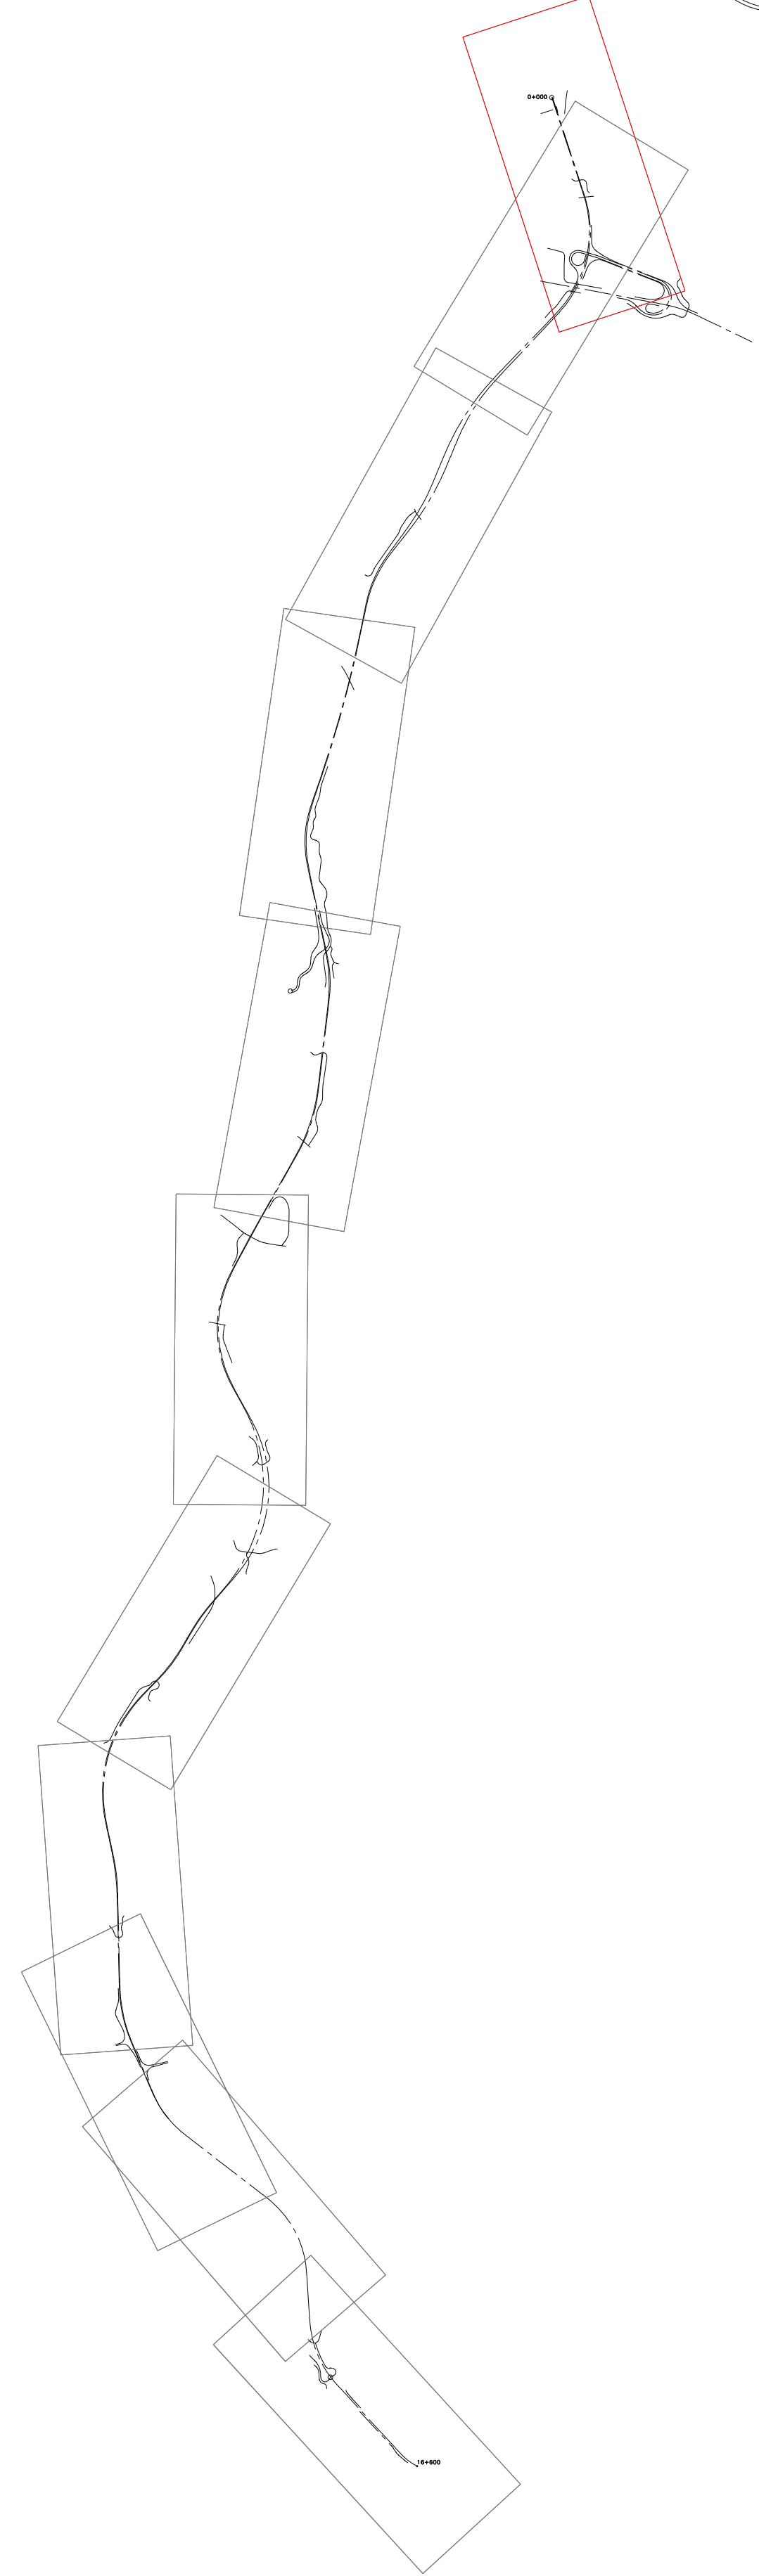

Direzione Tecnica

S.S.121 "Catane"
Intervento S.S.121 - Tratto Palermo (A19) - rotatoria Bolognetta

PROGETTO DEFINITIVO

COD. UP62

PROGETTAZIONE: **ATI VIA - SERING - VDP - BRENG**

RESPONSABILE DELL'INTEGRAZIONE DELLE PRESSIONI SPECIALISTE:

Dati Ing. Giovanni Pizzi (Dir. Ing. Prov. Roma 427296)

MANAGER:

MANAGER:

PROGETTISTA:

Responsabile Tracciato stradale: Dat. Ing. Massimo Cacciari
(Dir. Ing. Prov. Roma 20257)
Responsabile Strada: Dat. Ing. Giovanni Pizzi
(Dir. Ing. Prov. Roma 27296)
Responsabile Strada, Geotecnica e Impianti: Dat. Ing. P. Pizzi
(Dir. Ing. Prov. Roma 2872)
Responsabile Impianti: Dat. Ing. Francesco Venturi
(Dir. Ing. Prov. Roma 14650)



GEOLOGO:

Dati: Dott. Enrico Corbelli (Dir. Gen. Regione Sicil. 364)

COORDINATORE SICUREZZA IN FASE DI PROGETTAZIONE:

Dati: Ing. Matteo Di Girolamo (Dir. Ing. Prov. Roma 15138)



RESPONSABILE SIA:

Dati: Ing. Francesco Venturi (Dir. Ing. Prov. Roma 14650)

VISTO: IL RESPONSABILE DEL PROCEDIMENTO:

Dati: Ing. Luigi Masi

IDROLOGIA E IDRAULICA

Planimetrie delle aree di esondazione - Post Operam
TAV. 1 di 6

CODICE PROGETTO		NOME FILE		REVISIONE		SCALA:	
PROGETTO	UP62_10010000DRPL14-19_A_22apr24_R	ELAB.	00100000DRPL14	A		1:2000	
D							
C							
B							
A	EMISSIONE	NOV. 2023	G. DI LORENZO	G. SPECIALE	G. PIAZZA		
REV.	DESCRIZIONE	DATA	REDATTO	VERIFICATO	APPROVATO		