



**LEGENDA**

	FOSSO DI GUARDIA CLS		PEAD		ACCIAIO ZINCATO AISI 316
	FOSSO DI GUARDIA in TERRA				DN 315
	SALTA FOSSO				DN 400
	CONDOTTA DI RACCORDO				DN 500
	DIREZIONE FLUSSI				DN 630
	ASTE FLUVIALI PRINCIPALI				DN800
	MATERASSO TIPO "RENO"				DN500 Fessurato
	PROTEZIONI CON MASSI CICLOPICI DA SCOGLIERA				POZZETTO
	VP - VASCA DI PRIMA PIOGGIA				CADITOIA IN VIADOTTO
	SCARICO VASCHE				DISPLIVIO ASSE STRADALE
					IMPLIVIO ASSE STRADALE

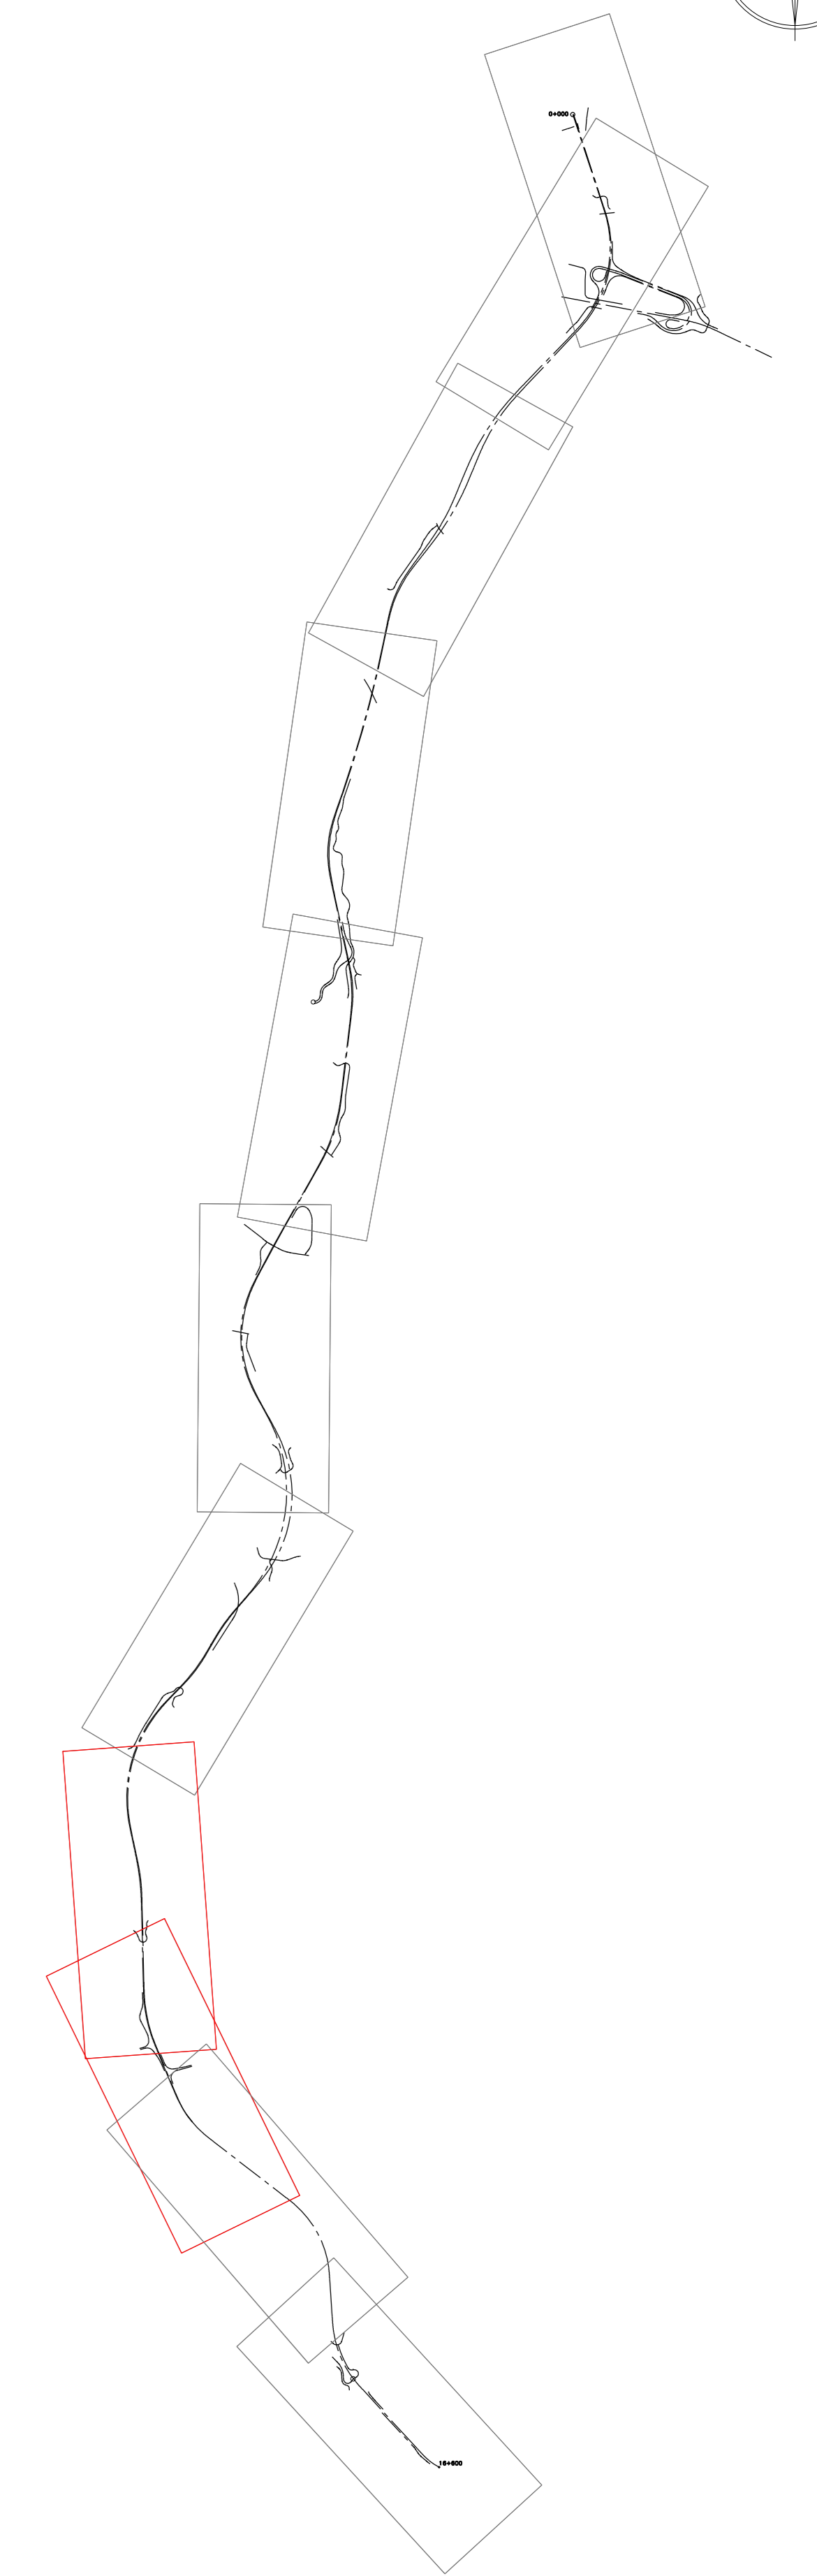

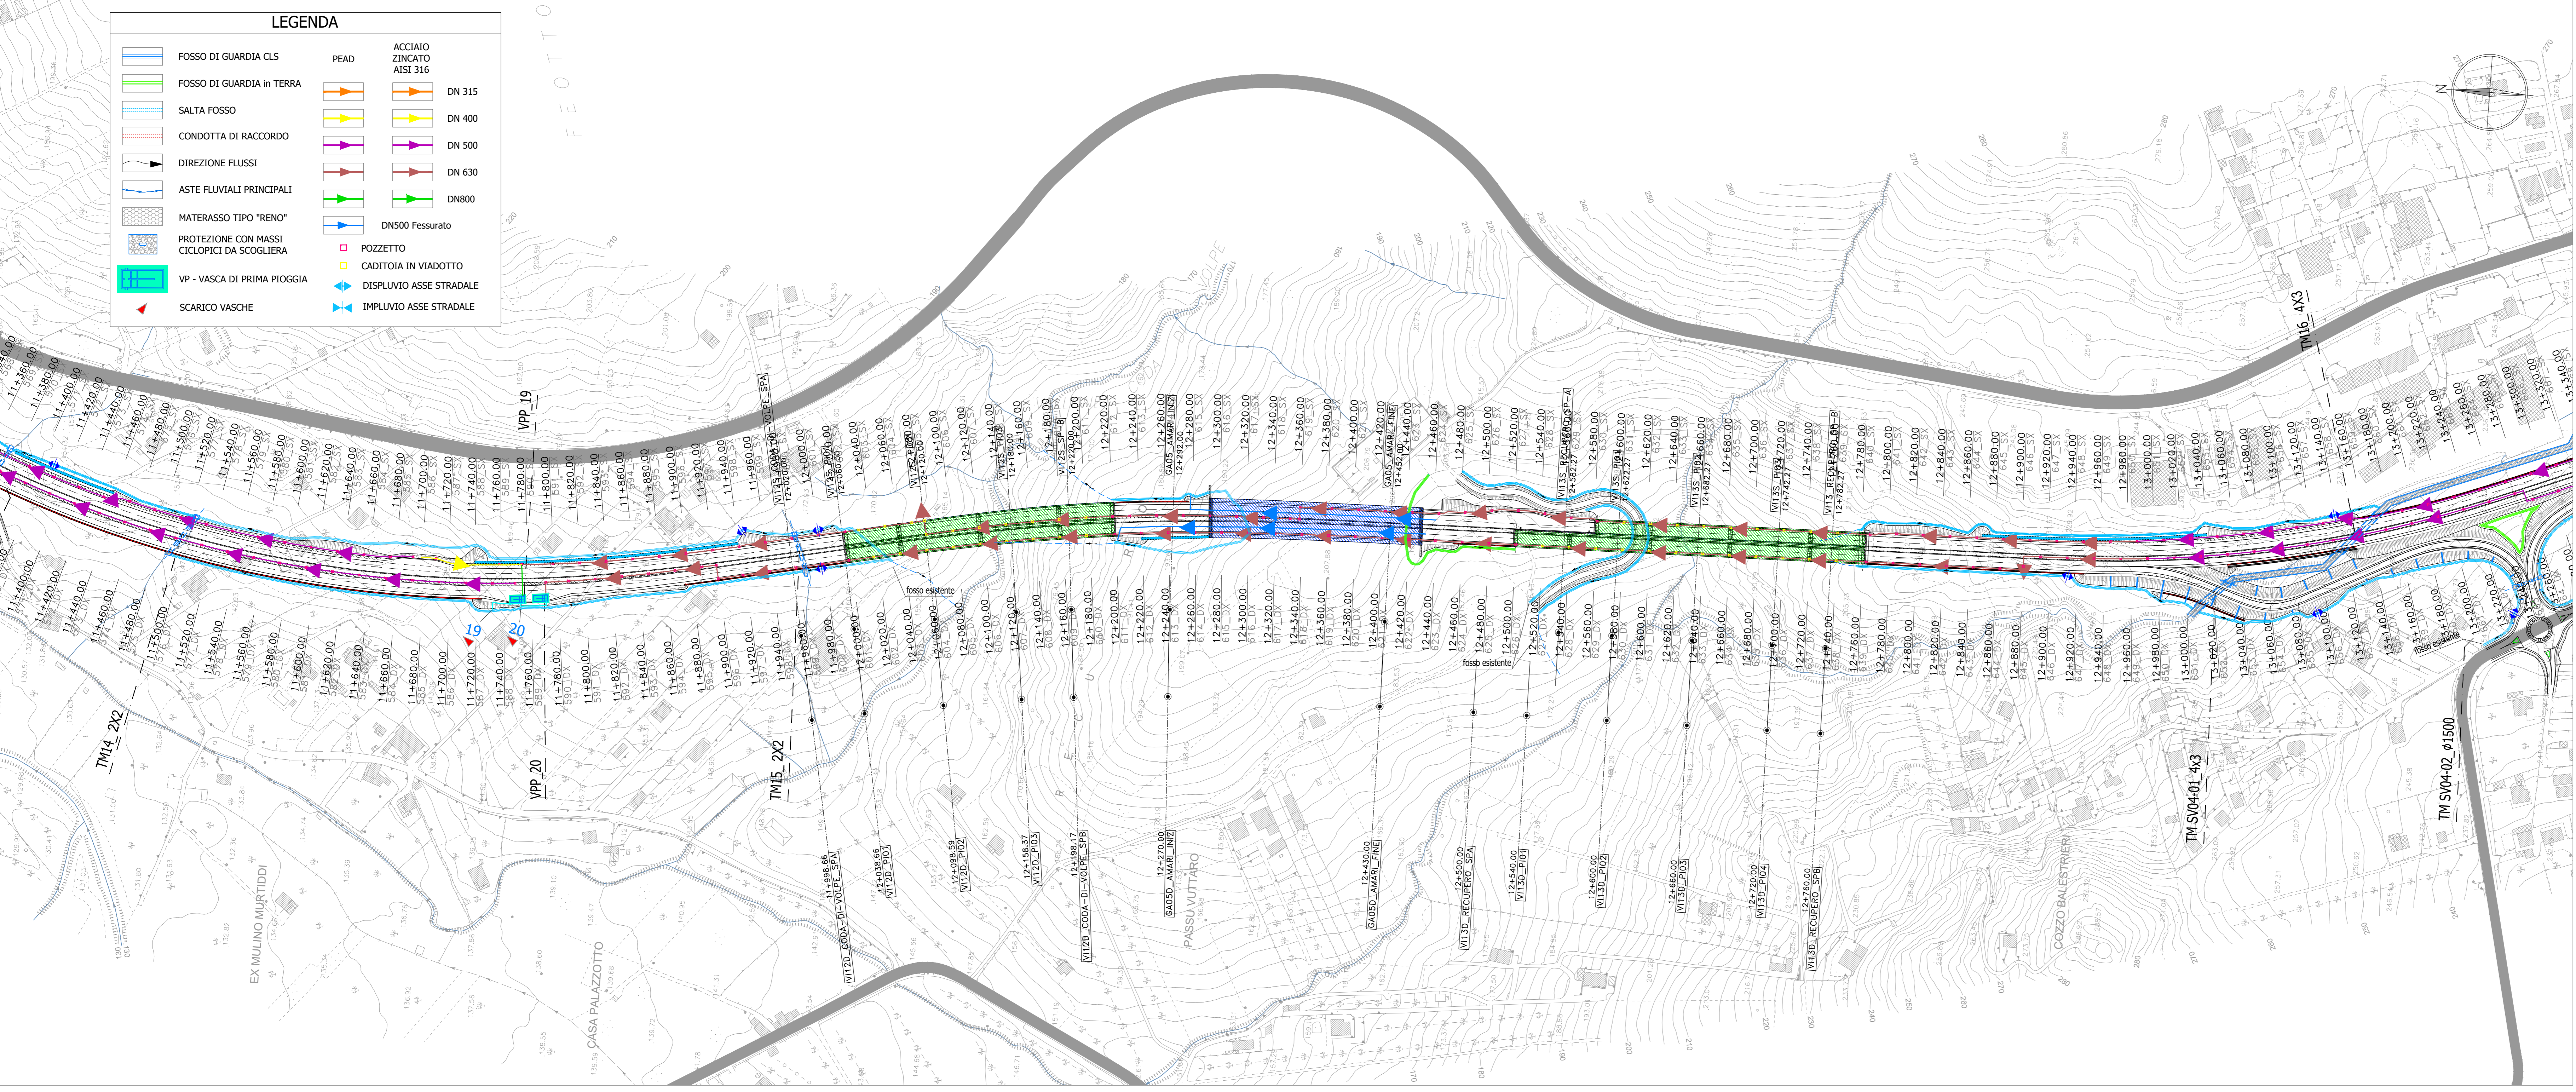

**Direzione Tecnica**

**S.S.121 "Catonese"**  
Intervento S.S.121 - Tratto Palermo (A19) - rotonda Bolognetto

---

**PROGETTO DEFINITIVO** cod. UP62

**PROGETTAZIONE: ANI VIA - SERING - VDP - BRENG**

<b>RESPONSABILE DELL'INTEGRAZIONE DELLE PRESTAZIONI SPECIALISTICHE:</b> Dat. Ing. Giovanni Pizzol (Cod. Ing. Prov. Roma 427364)	<b>GRUPPO DI PROGETTAZIONE:</b> MANIPOLATORE:   INGEGNERIA
<b>PROGETTISTA:</b> Progettazione Topografica Stradale: Dat. Ing. Massimo Cioffi (Cod. Ing. Prov. Roma 265212) Progettazione Strutturale: Dat. Ing. Giovanni Pizzol (Cod. Ing. Prov. Roma 427364) Progettazione Idraulica, Geotecnica e Impianti: Dat. Ing. Francesco Bertoni (Cod. Ing. Prov. Roma 127258) Progettazione Ambientale: Ing. Francesco Venturoli (Cod. Ing. Prov. Roma 148651)	<b>MANIPOLATORE:</b>   INGEGNERIA
<b>GEOLOGO:</b> Dat. Geol. Enrico Cuccinelli (Cod. Dat. Regione Lazio 2687)	<b>COORDINATORE SICUREZZA IN FASE DI PROGETTAZIONE:</b> Dat. Ing. Matteo Di Giovanni (Cod. Ing. Prov. Roma 15138)
<b>RESPONSABILE SIA:</b> Dat. Ing. Francesco Bertoni (Cod. Ing. Prov. Roma 148651)	  BRIDGE ENGINEERING
<b>VISTO: IL RESPONSABILE DEL PROCEDIMENTO:</b> Dat. Ing. Luigi Miani	

---

**IDROLOGIA E IDRAULICA**  
**IDRAULICA DI PIATTAFORMA**  
Planimetria idraulica e schemi di smaltimento piattaforma  
TAV 05 Di 06

CODICE PROGETTO	NOME FILE	REVISIONE	SCALA:
DPUP0062	UP62_TOID00IDRPP01_G	C	1:2000
PROGETTO	ELAB.	DATA	REDDATO
D	23		
D	T001D001DRPP05		

C	REVISIONE A SEGUITO RIESAME ANAS	NOV. 2023	M. CHIANELLI	B. DI LORRENZO	G. PIAZZA
B	REVISIONE A SEGUITO RIESAME ANAS	NOV. 2023	M. CHIANELLI	B. DI LORRENZO	G. PIAZZA
A	EMISSIONE	FEB. 2023	A. LO PIANO	M. CUCCHIO	G. PIAZZA
REV.	DESCRIZIONE	DATA	REDDATO	VERIFICATO	APPROVATO