

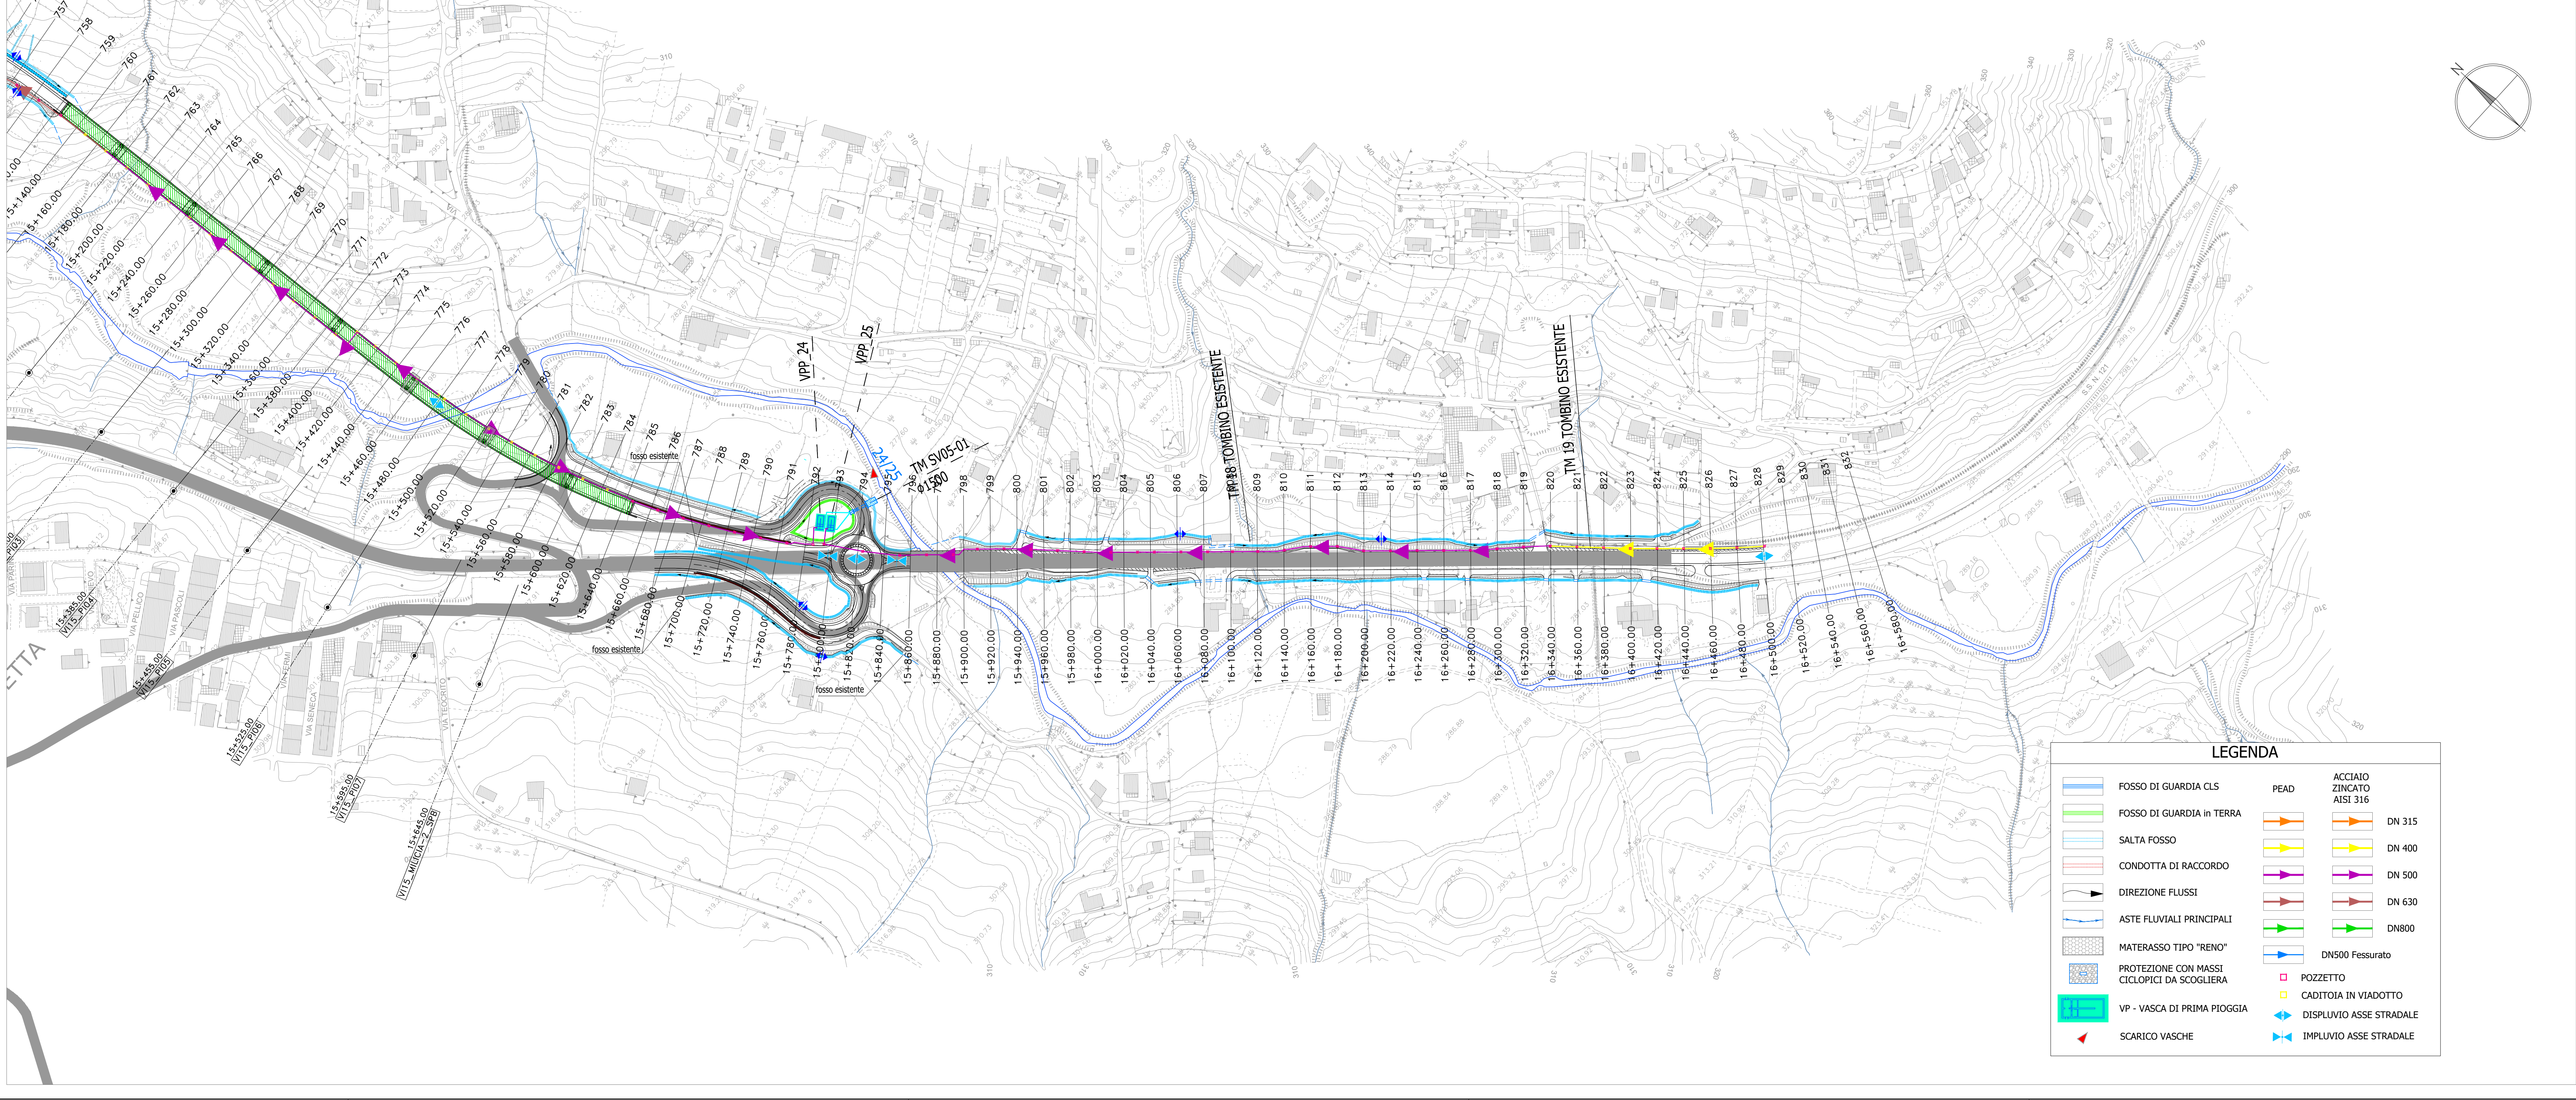
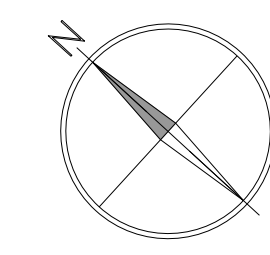
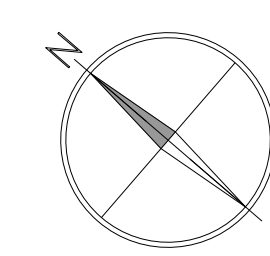


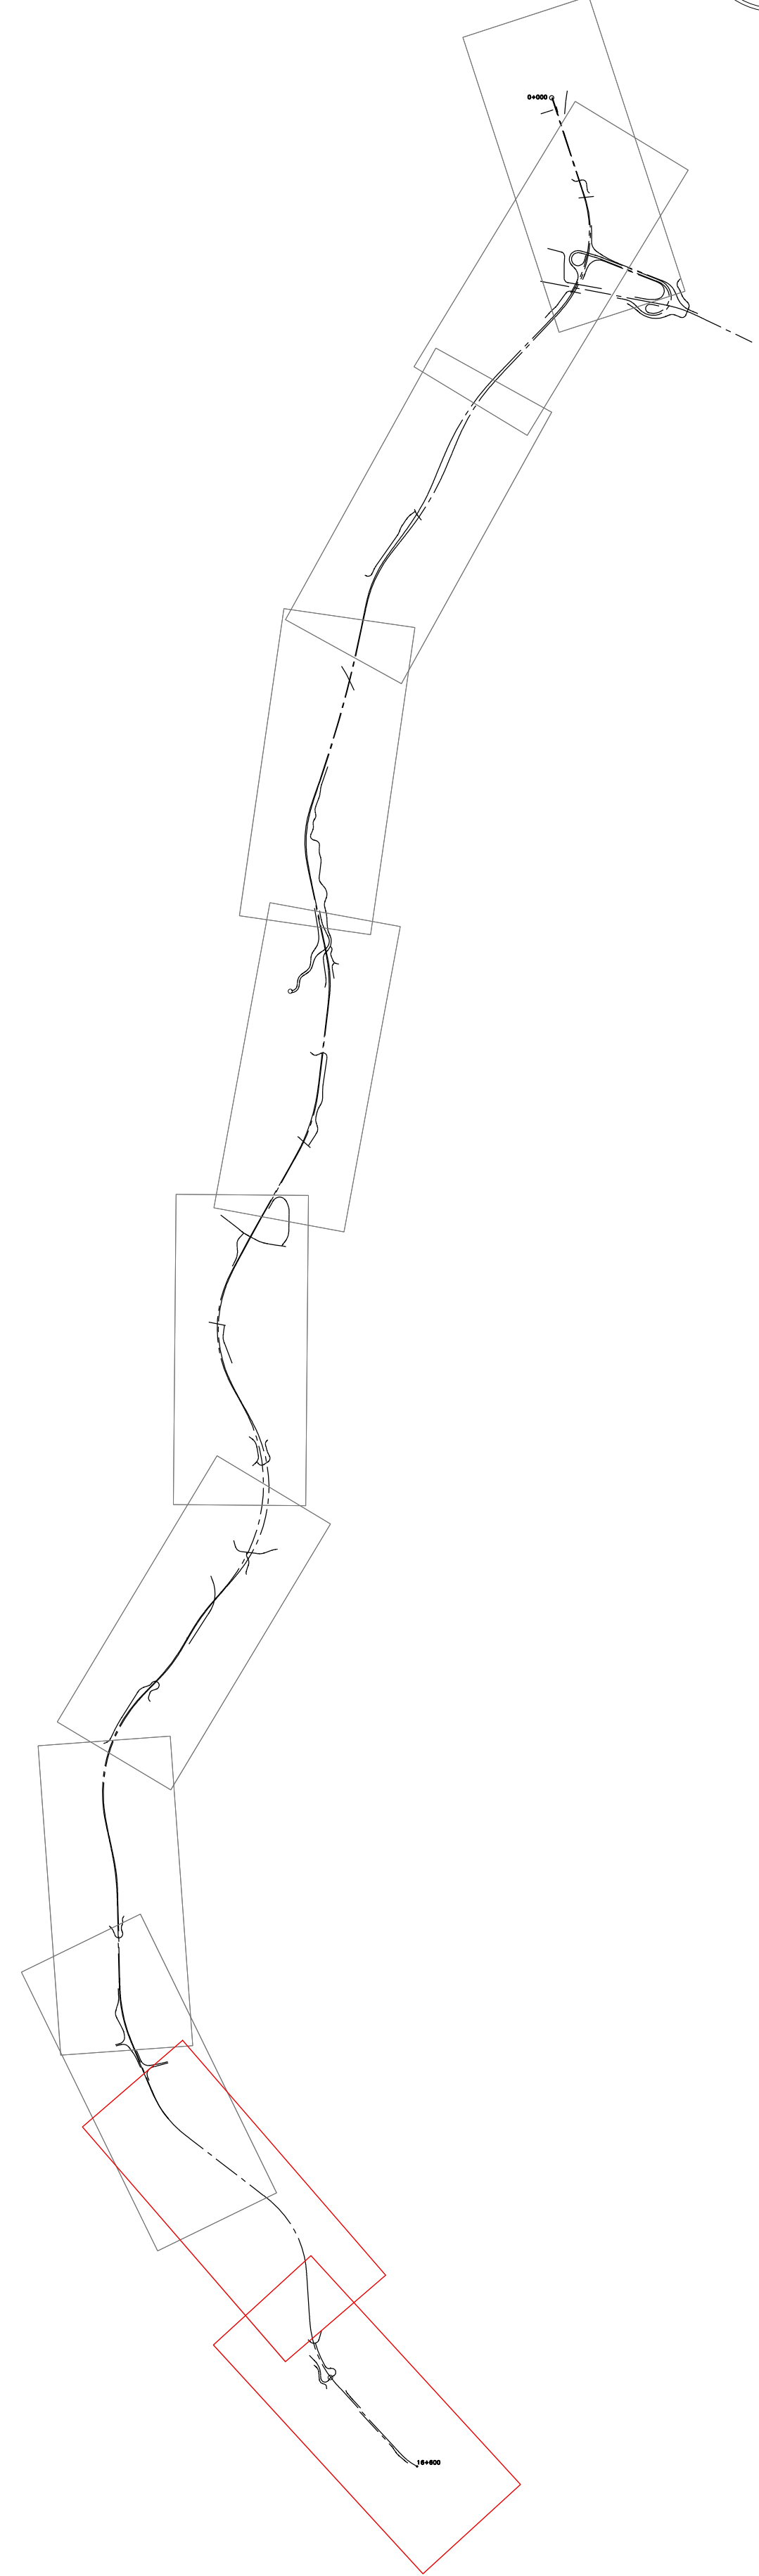

LEGENDA

	FOSSO DI GUARDIA CLS		PEAD
	FOSSO DI GUARDIA IN TERRA		ACCIAIO ZINCATO AISI 316
	SALTA FOSSO		DN 315
	CONDOTTA DI RACCORDO		DN 400
	DIREZIONE FLUSSI		DN 500
	ASTE FLUVIALI PRINCIPALI		DN 630
	MATERASSO TIPO "RENO"		DN 800
	PROTEZIONE CON MASSI CICLOPICI DA SCOGLIERA		DN500 Fessurato
	VP - VASCA DI PRIMA PIOGGIA		POZZETTO
	SCARICO VASCHE		CADITOIA IN VIADOTTO
			DISPLUVIO ASSE STRADALE
			IMPLUVIO ASSE STRADALE

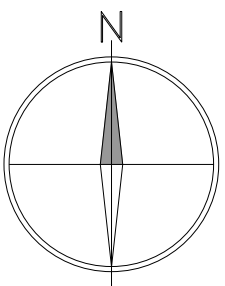

Direzione Tecnica

S.S.121 "Catonese"
Intervento S.S.121 - Tratto Palermo (A19) - rotatorio Bolognetta

PROGETTO DEFINITIVO

COD. UP62

PROGETTAZIONE: ANI VIA - SERING - VOP - BRENG

RESPONSABILE DELL'INTEGRAZIONE DELLE PRESTAZIONI SPECIALISTICHE: GRUPPO DI PROGETTAZIONE

PROGETTISTA: RESPONSABILE TRACCE E STRADE: DOTT. ING. MASSIMO CROCI (Dott. Ing. Roma 20051) RESPONSABILE STRUTTURE: DOTT. ING. GIOVANNI PIZZOLI (Dott. Ing. Roma 22061) RESPONSABILE IDRAULICA, GEOTECNICA E IMPIANTI: DOTT. ING. FRANCESCO VENTURA (Dott. Ing. Roma 20051) RESPONSABILE IMPIANTI ELETTRICI: DOTT. ING. FRANCESCO VENTURA (Dott. Ing. Roma 14650)

COORDINATORE SICUREZZA IN FASE DI PROGETTAZIONE: DOTT. ING. MATTEO DI GIOVANNI (Dott. Ing. Roma 15138)

RESPONSABILE SIA: DOTT. ING. FRANCESCO VENTURA (Dott. Ing. Roma 14650)

VISTO: IL RESPONSABILE DEL PROCEDIMENTO: DOTT. ING. LUIGI MAIO

IDROLOGIA E IDRAULICA

IDRAULICA DI PIATTAFORMA

Planimetria idraulica e schemi di smaltimento piattaforma

TAV 06 DI 06

CODICE PROGETTO: DPUP0062 D 23 NOME FILE: UP62_100ID00IDRPP01_8

REVISIONE: C SCALA: 1:2000

PROGETTO: L.V. PROG. ANNO: 2023 CODICE: TOI01D00IDRPP06

REVISIONE A SEGUITO RIESAME ANAS DATA: REDATTO: VERIFICATO: APPROVATO:

REVISIONE A SEGUITO RIESAME ANAS DATA: REDATTO: VERIFICATO: APPROVATO:

REVISIONE A SEGUITO RIESAME ANAS DATA: REDATTO: VERIFICATO: APPROVATO:

REVISIONE A SEGUITO RIESAME ANAS DATA: REDATTO: VERIFICATO: APPROVATO: