




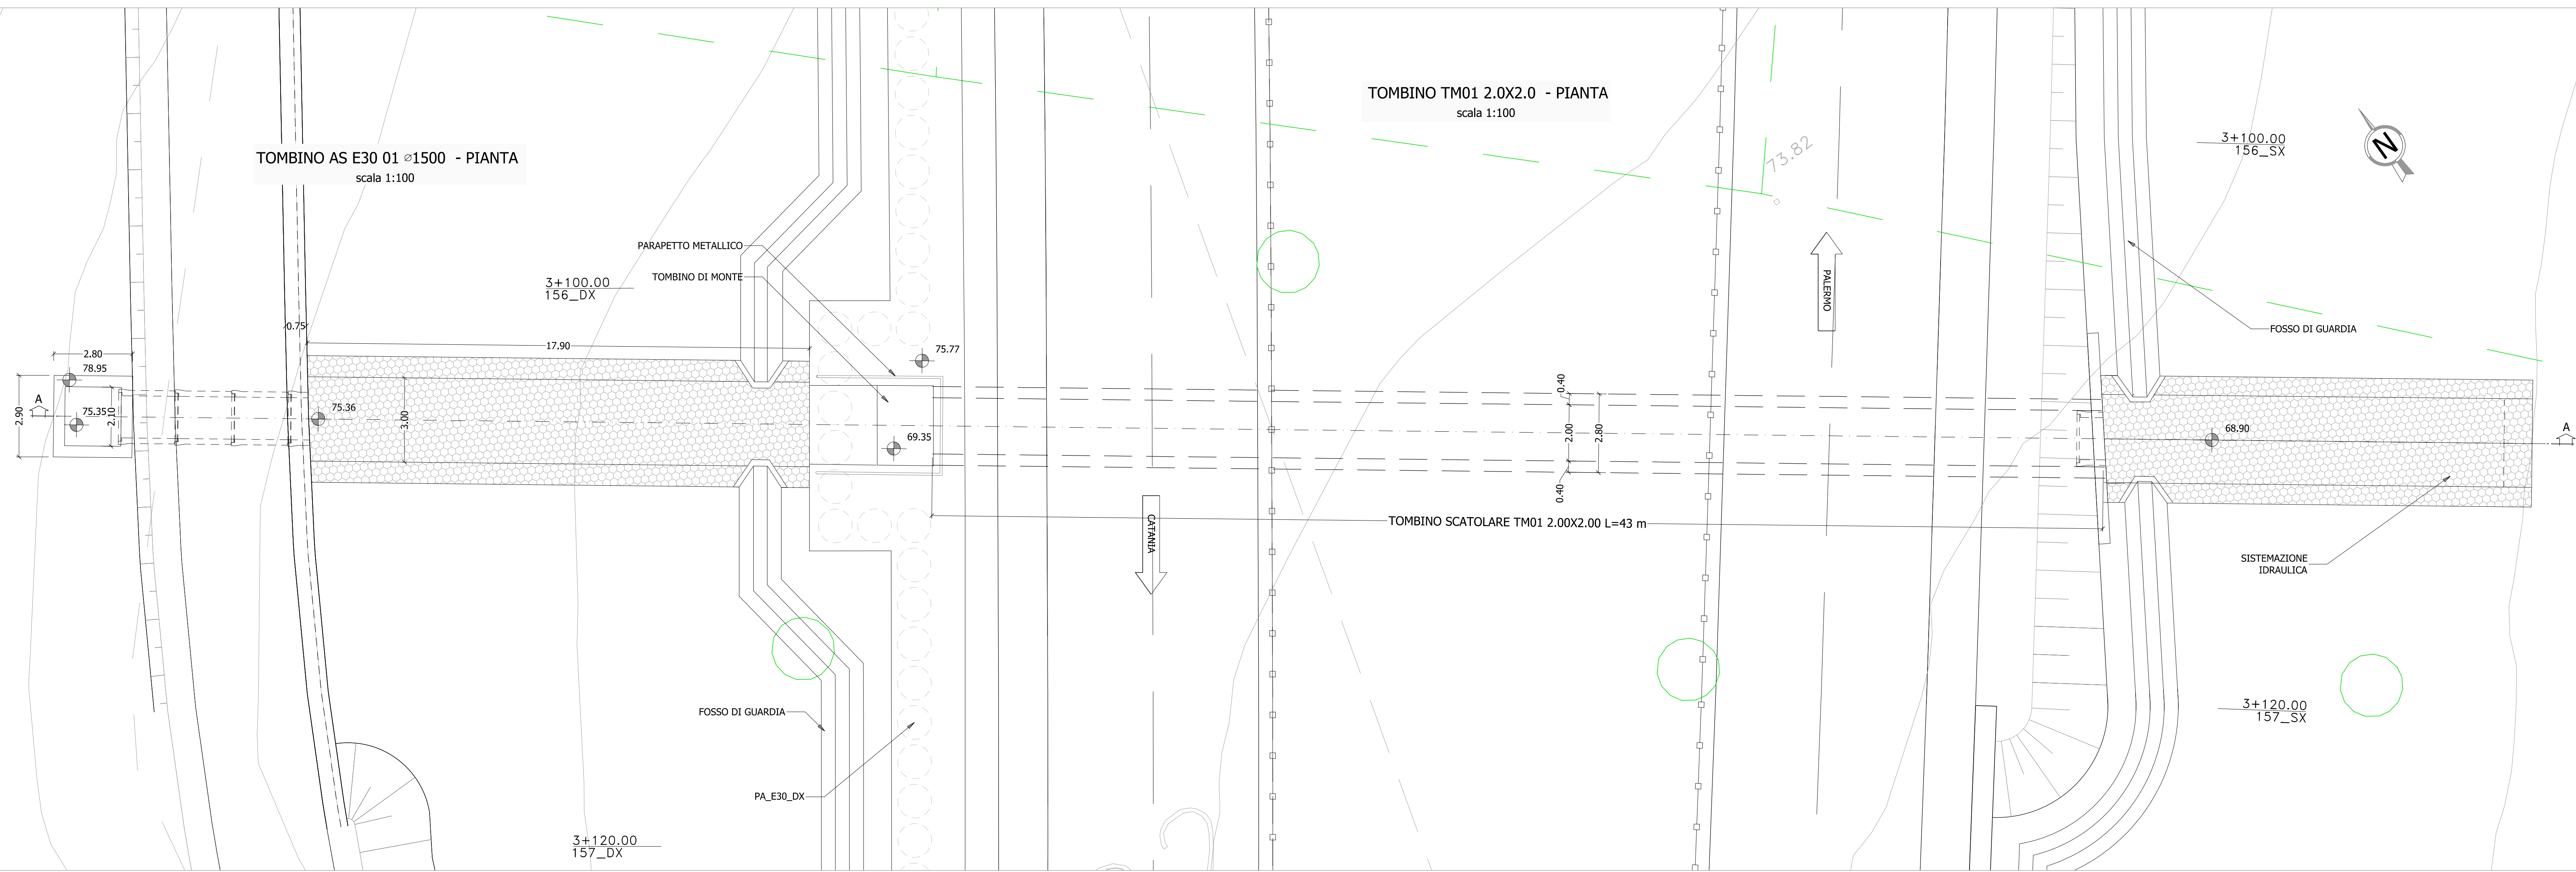


TOMBINO TM01 2.0X2.0 - SEZIONE LONGITUDINALE (A-A)
scala 1:100

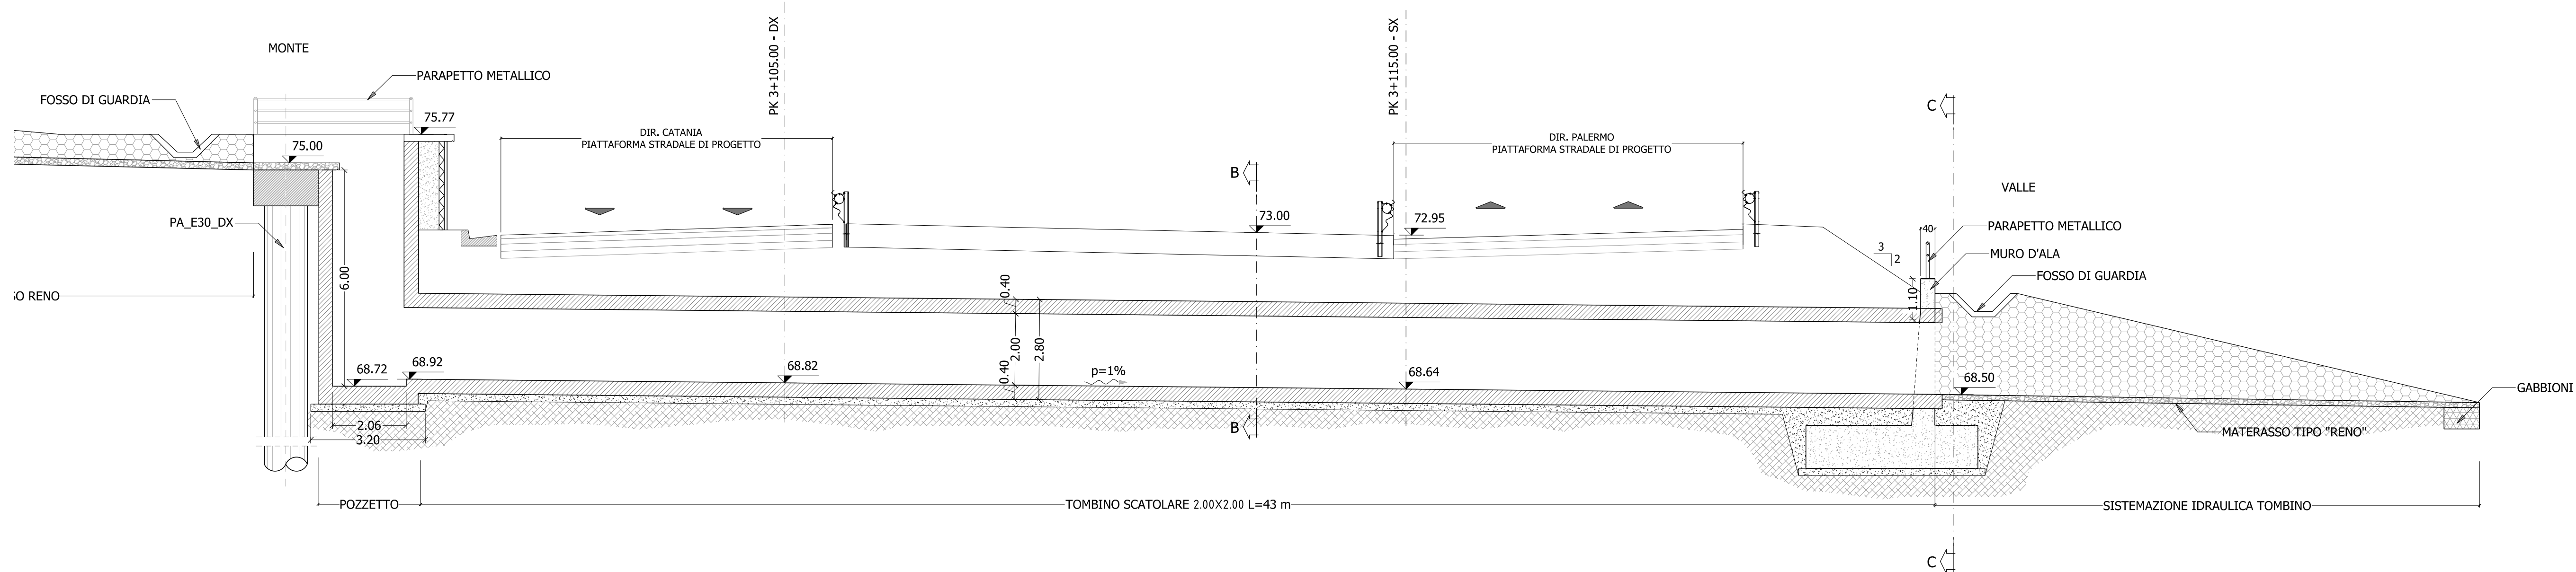


SEZIONE C-C
scala 1:50

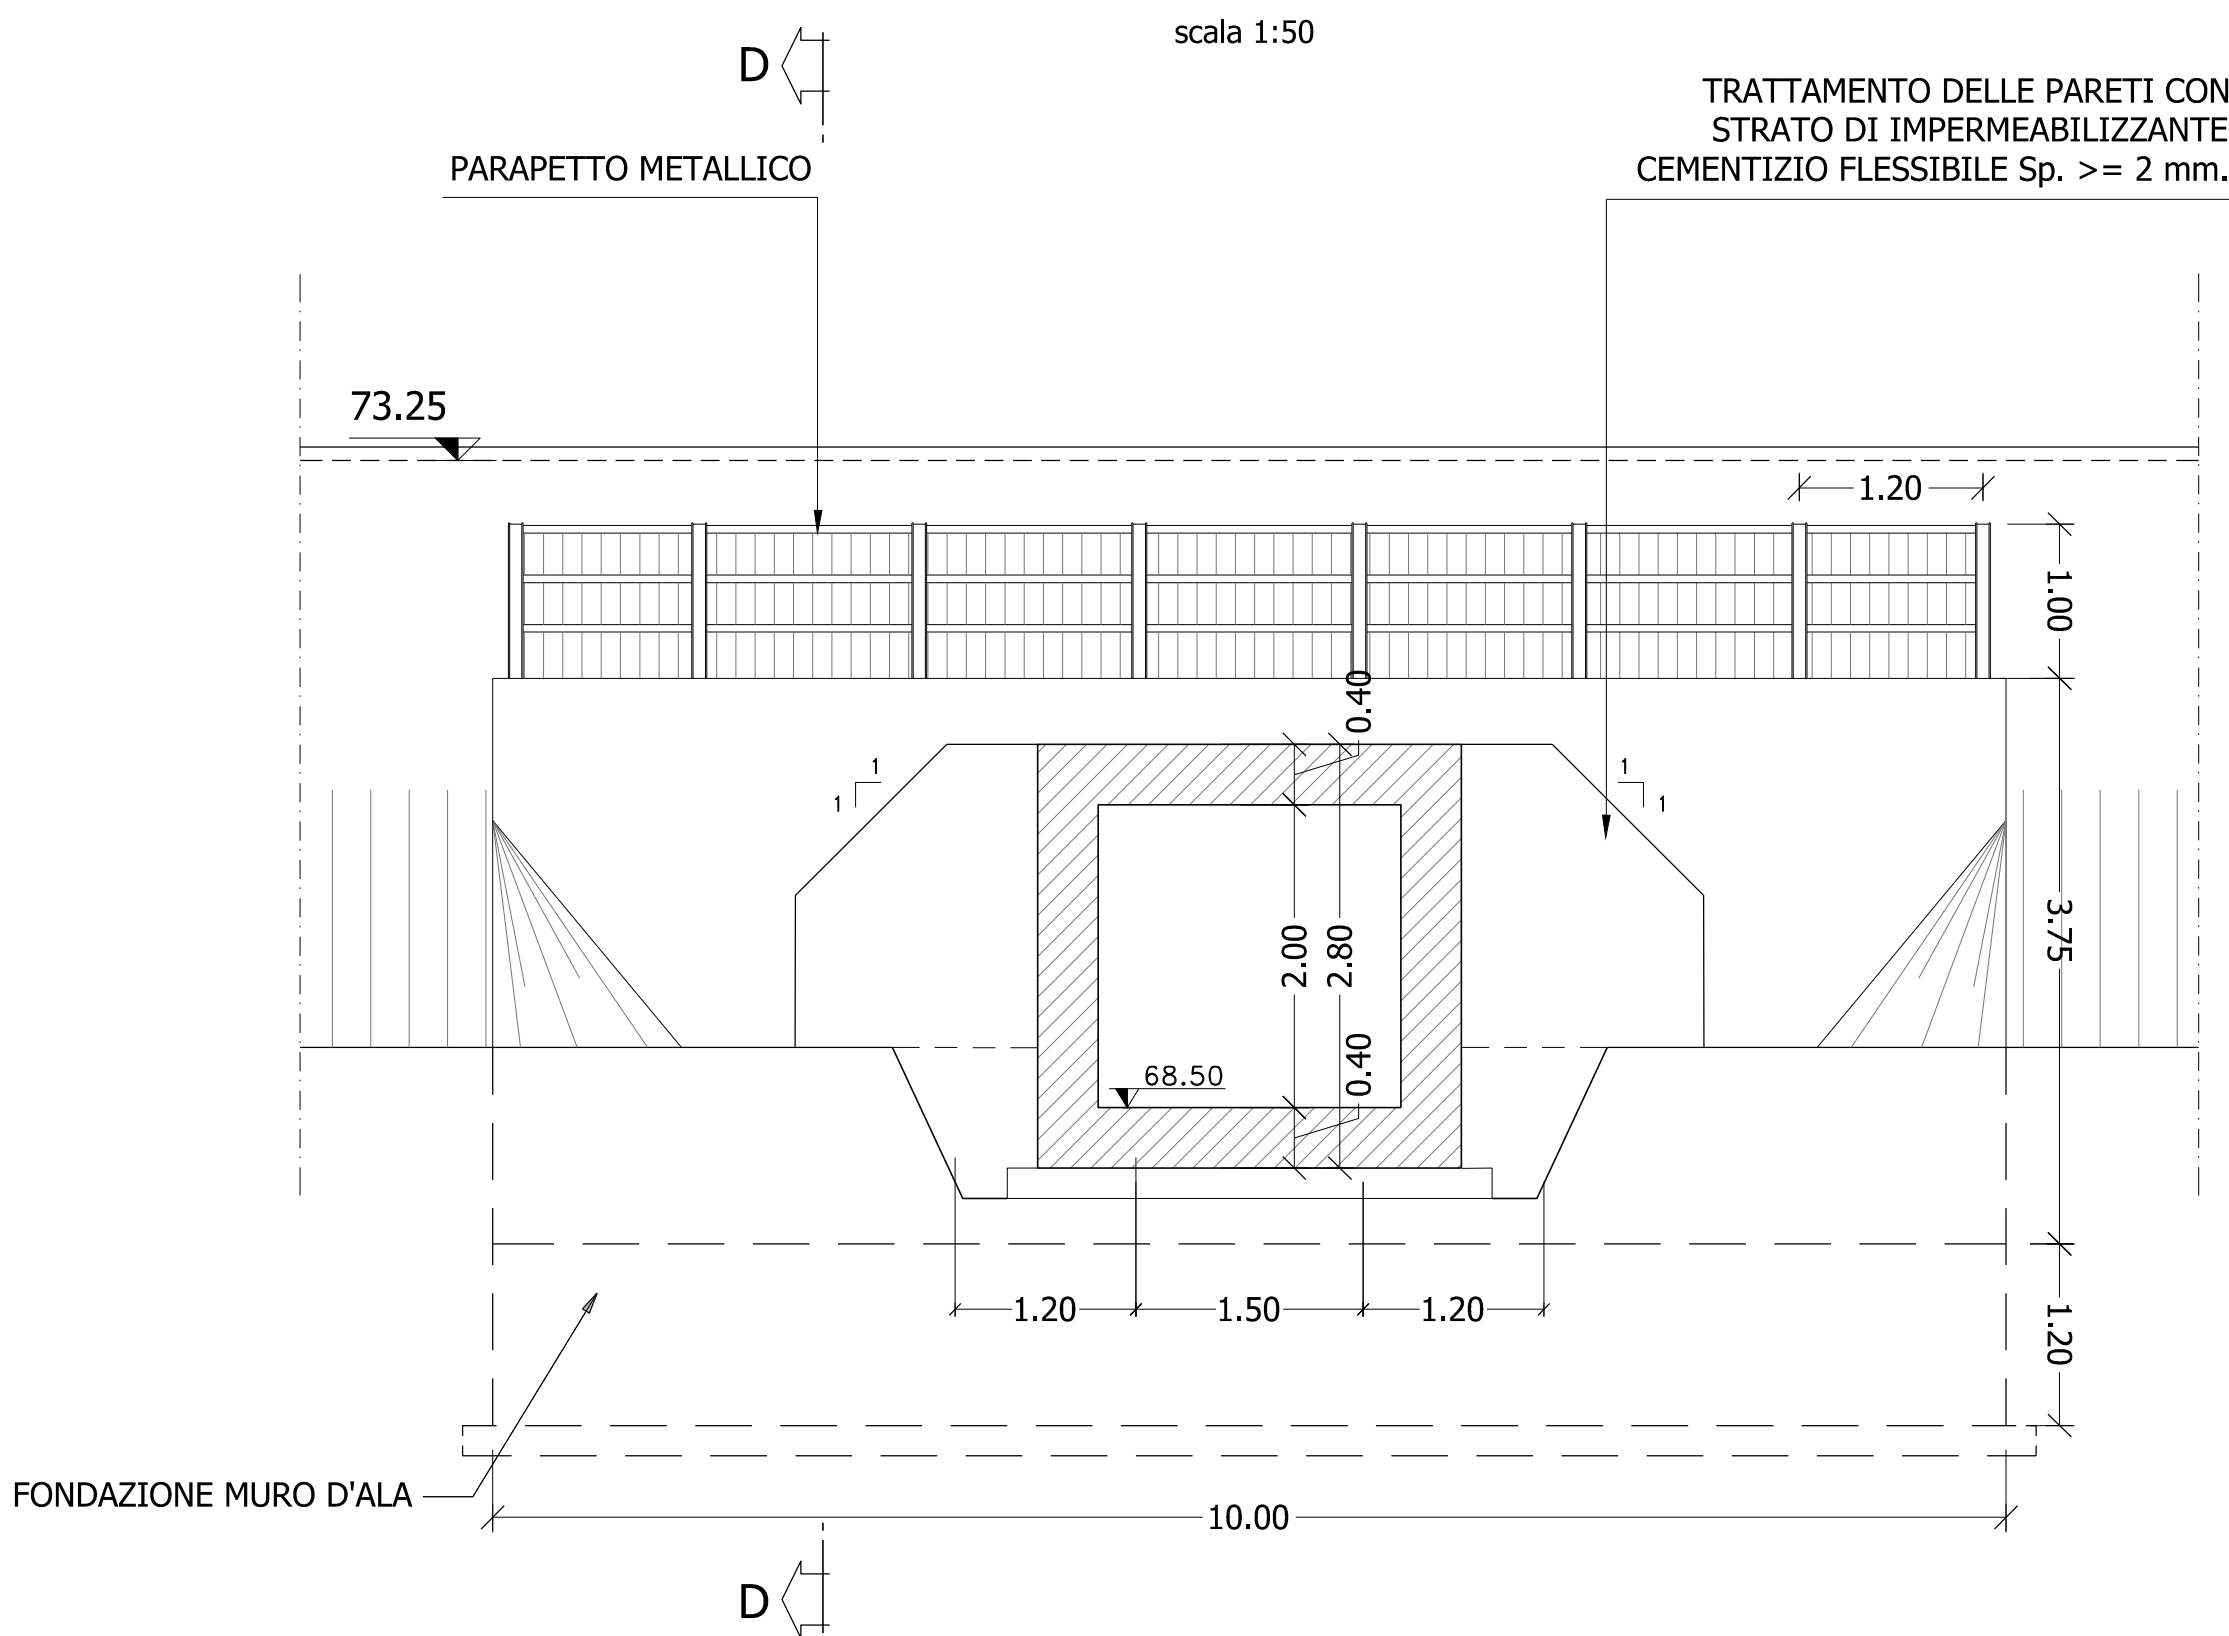

SEZIONE D-D - MURI D'ALA
scala 1:50

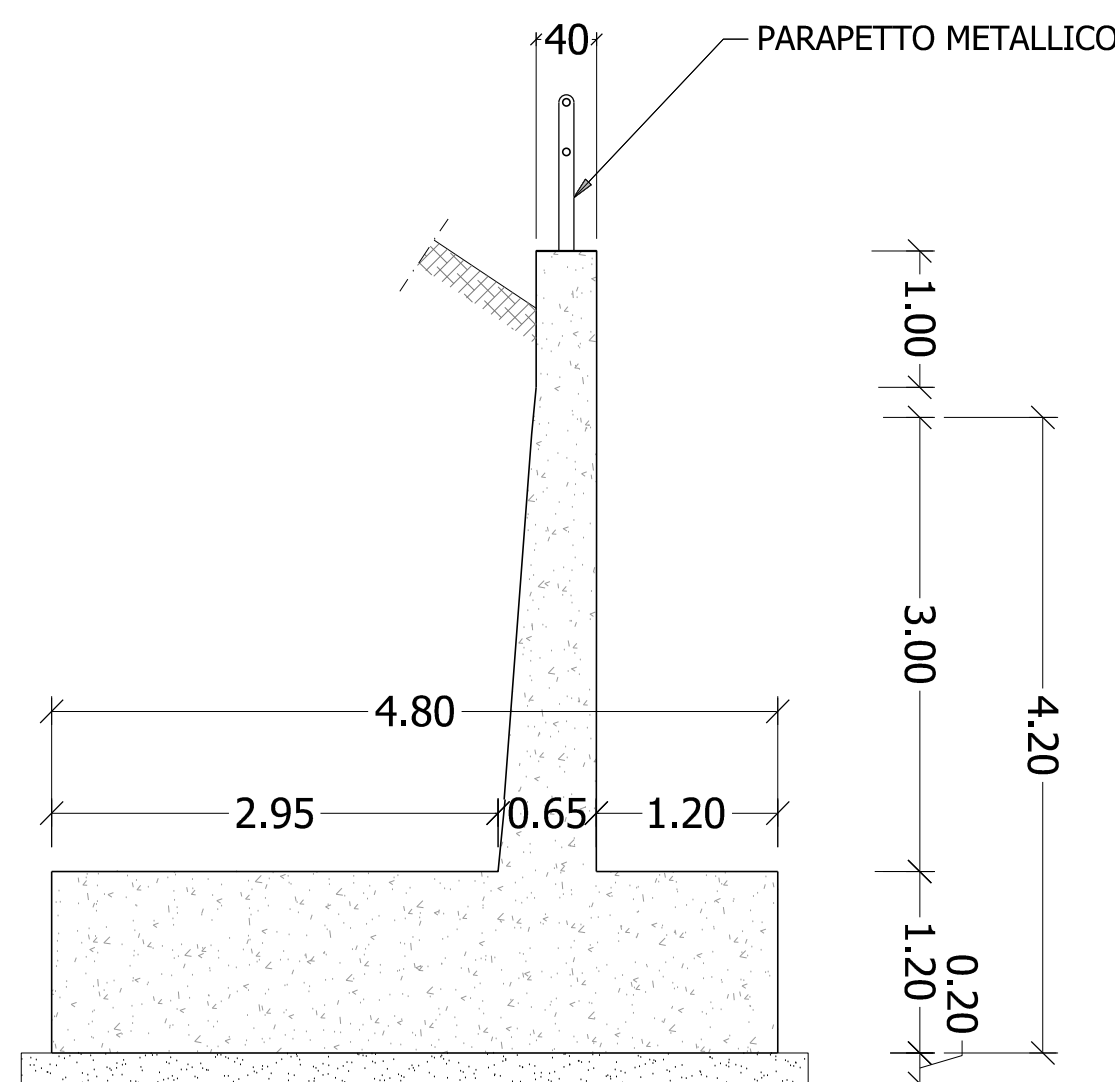

SEZIONE B-B
scala 1:50

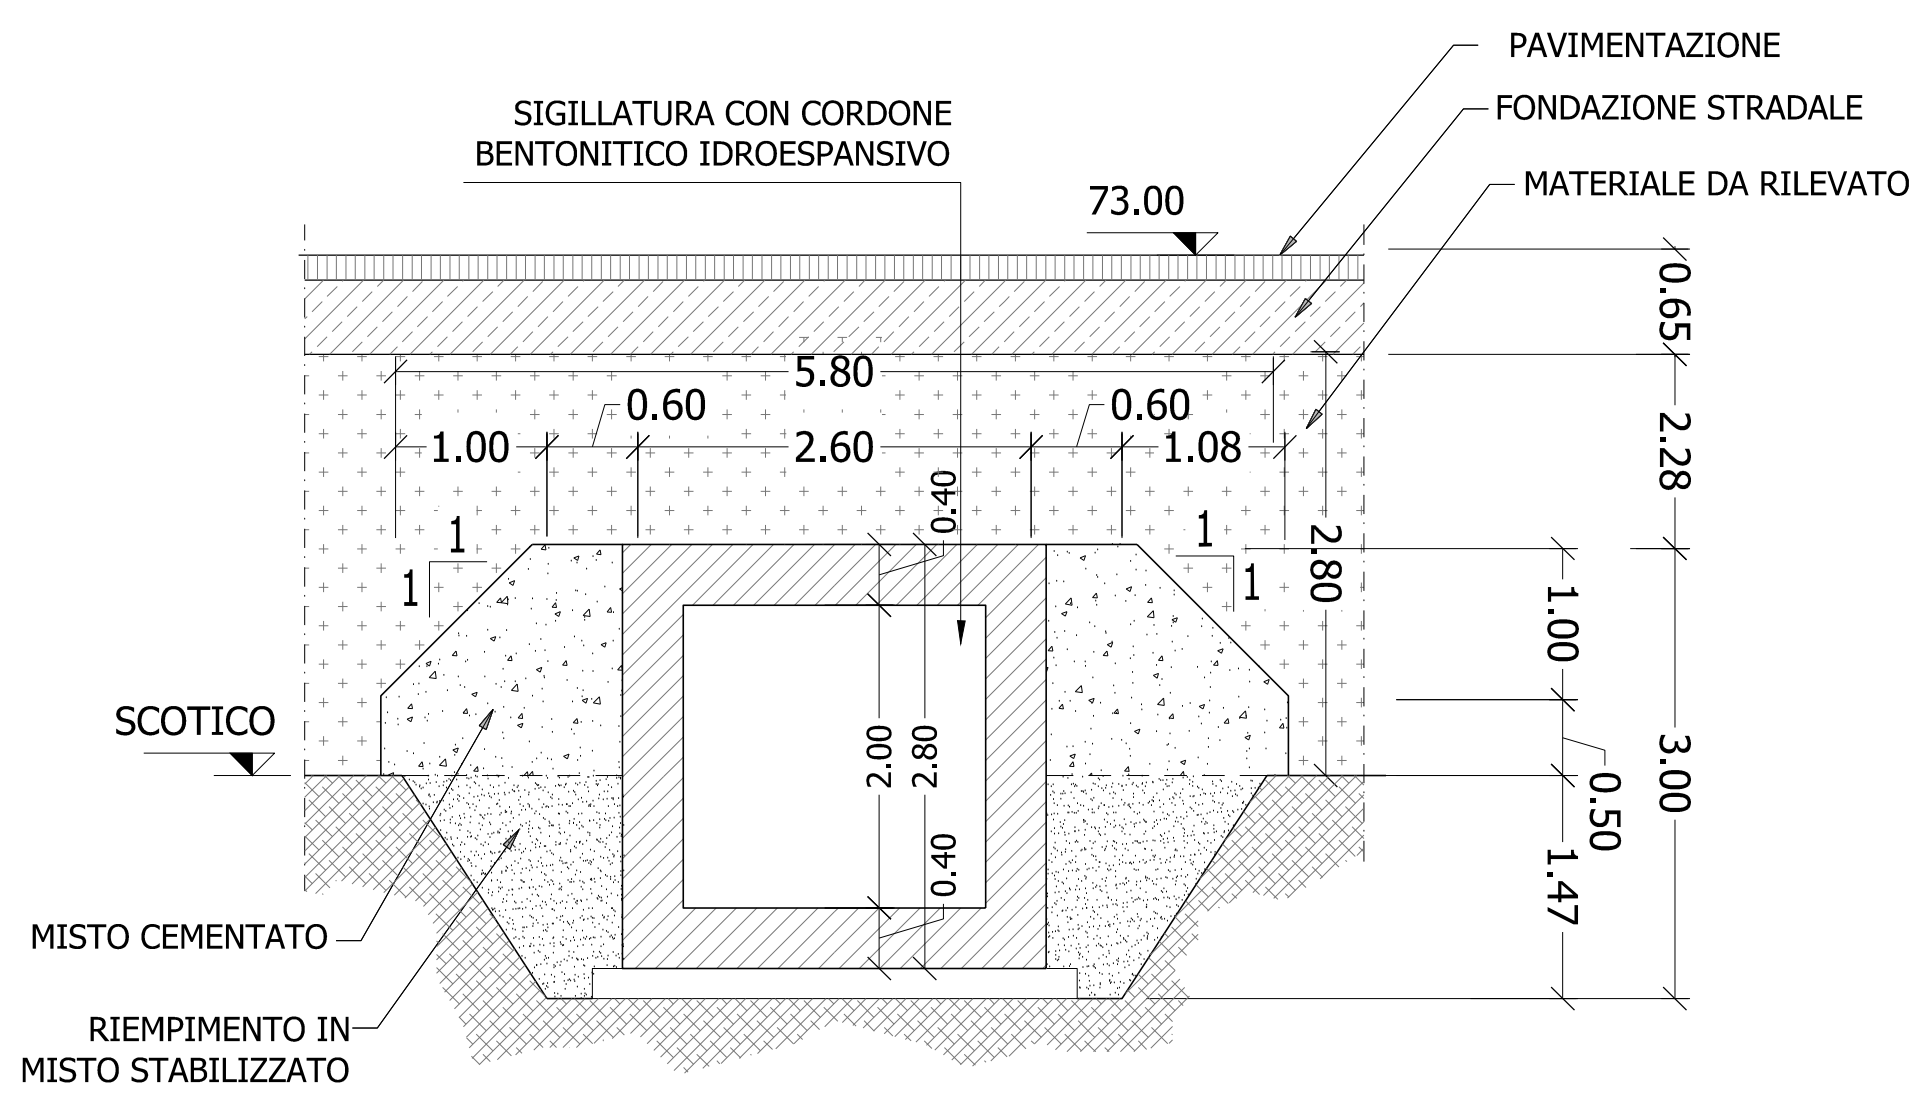

Sanas
GRUPPO FS ITALIANE

Direzione Tecnica

S.S.121 "Cataneese"
Intervento S.S.121 - Tratto Palermo (A19) - rotatorio Bolognetto

PROGETTO DEFINITIVO

COD. UP62

PROGETTAZIONE: **ATI VIA - SERING - VDP - BRENIG**

RESPONSABILE DELL'INTEGRAZIONE DELLE PRESTAZIONI SPECIALISTICHE: Dott. Ing. Giovanni Pizzi (Dott. Ing. Prov. Roma 42724)		GRUPPO DI PROGETTAZIONE MANAGERIALE	
PROGETTISTA: Responsabile Tracciato stradale: Dott. Ing. Massimo Cappelletti (Dott. Ing. Prov. Roma 26251) Responsabile Strutture: Dott. Ing. Giovanni Pizzi (Dott. Ing. Prov. Roma 27260) Responsabile Idraulico, Geotecnico e Impianti: Dott. Ing. Francesco Venturi (Dott. Ing. Prov. Roma 28772) Responsabile Ambientale: Dott. Ing. Francesco Venturi (Dott. Ing. Prov. Roma 14662)		MANAGERIALE VIA INGEGNERIA SERING INGEGNERIA VDP BRENIG BRIQUE ENGINEERING	
GEOLOGO: Dott. (Dott. Ingegnere) Giovanni Pizzi (Dott. Ing. Prov. Roma 26251)		COORDINATORE SICUREZZA IN FASE DI PROGETTAZIONE: Dott. Ing. Matteo Di Giovanni (Dott. Ing. Prov. Roma 15128)	
RESPONSABILE SIA: Dott. Ing. Francesco Venturi (Dott. Ing. Prov. Roma 14662)		VISTO: IL RESPONSABILE DEL PROCEDIMENTO: Dott. Ing. Luigi Mura	

ATTRaversAMENTI IDRAULICI
ASSE PRINCIPALE
Pianta e sezioni - TM 01

CODICE PROGETTO	NOME FILE	REVISIONE	SCALA:
PROGETTO	UP62_P00TM01IDR01_B		
ELAB.	ELAB.	B	varie
D			
C			
A	REVISIONE A SEGUITO RIESAME ANAS	NOV. 2023	R. CHIANELLO S. DI LORENZO G. PAZZA
B	EMISSIONE	FEB. 2023	R. CHIANELLO M. CUCCARO G. PAZZA
REV.	DESCRIZIONE	DATA	REDATTO VERIFICATO APPROVATO