
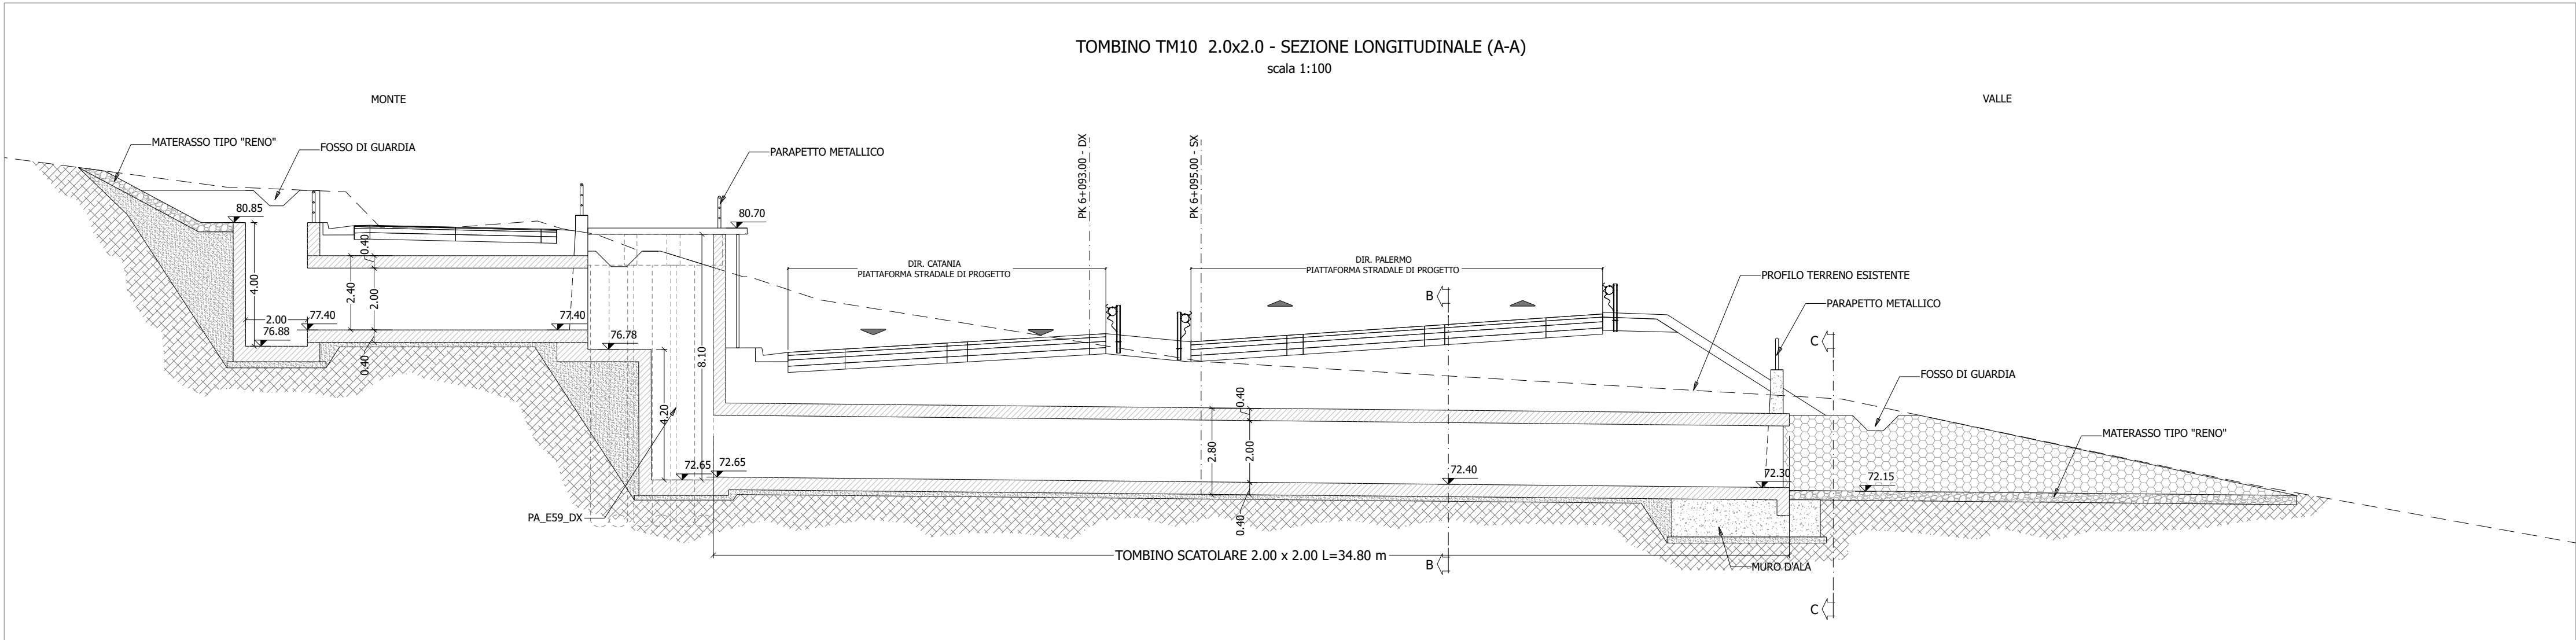


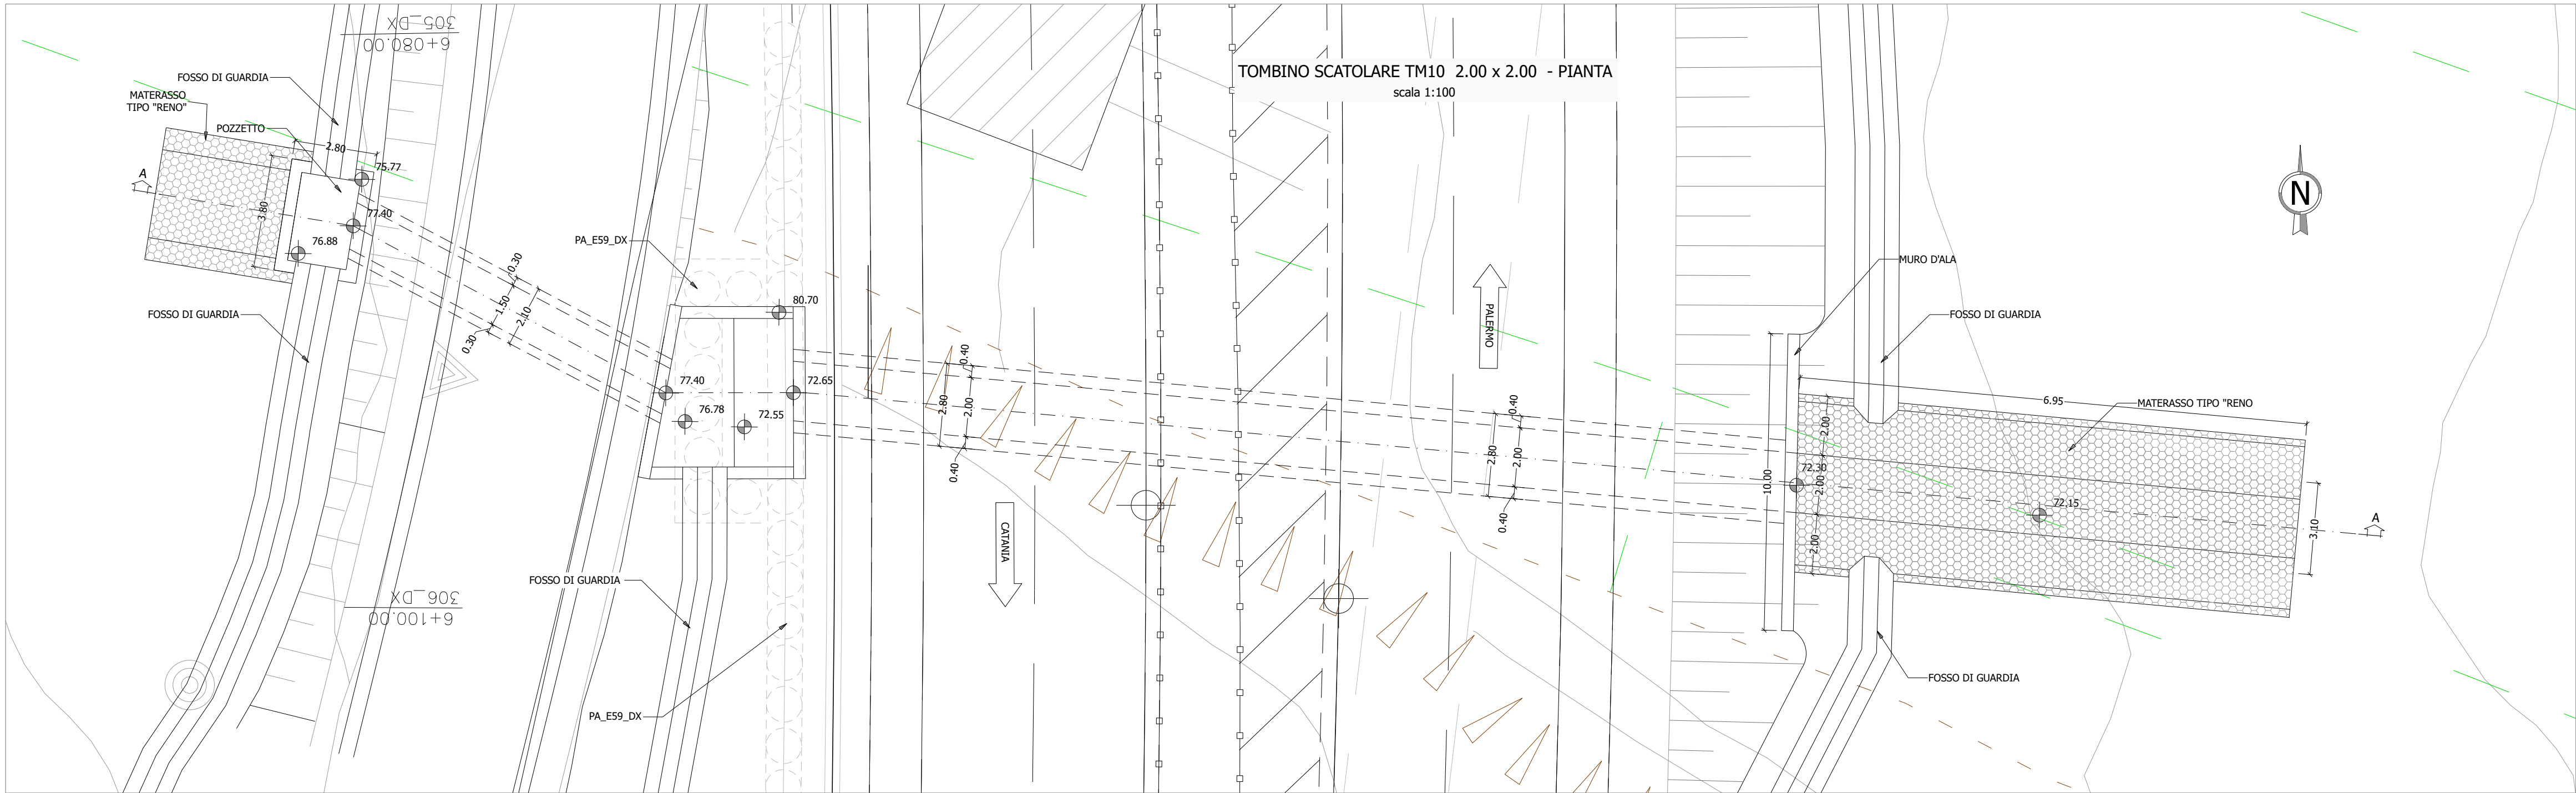

SEZIONE B-B




scala 1:50

SEZIONE C-C

scala 1:50

MURO D'ALA

scala 1:50

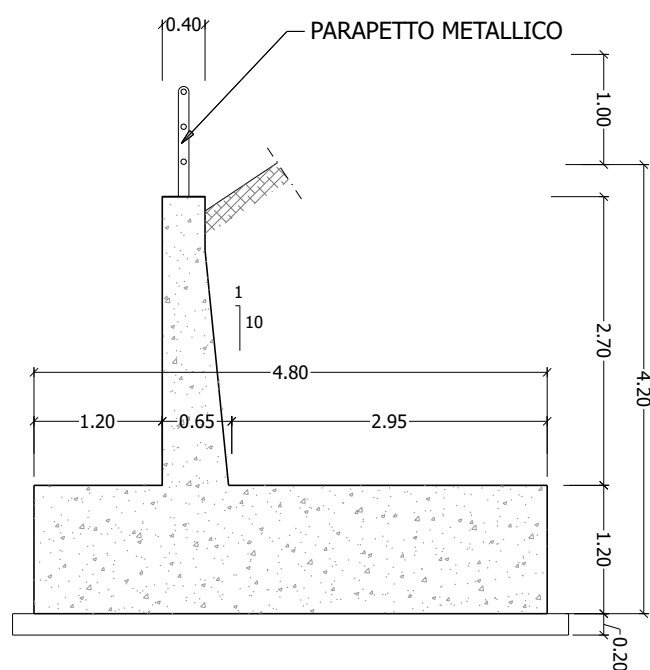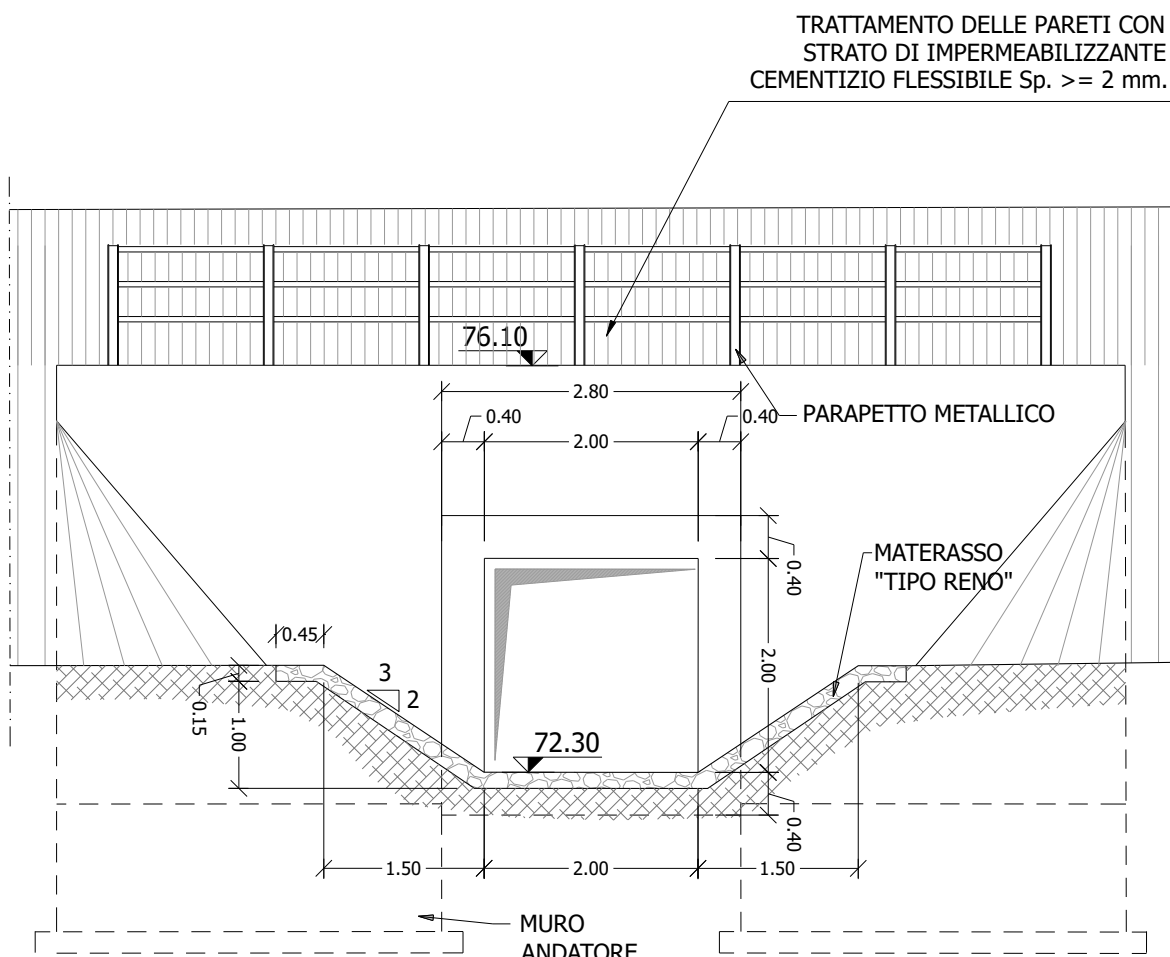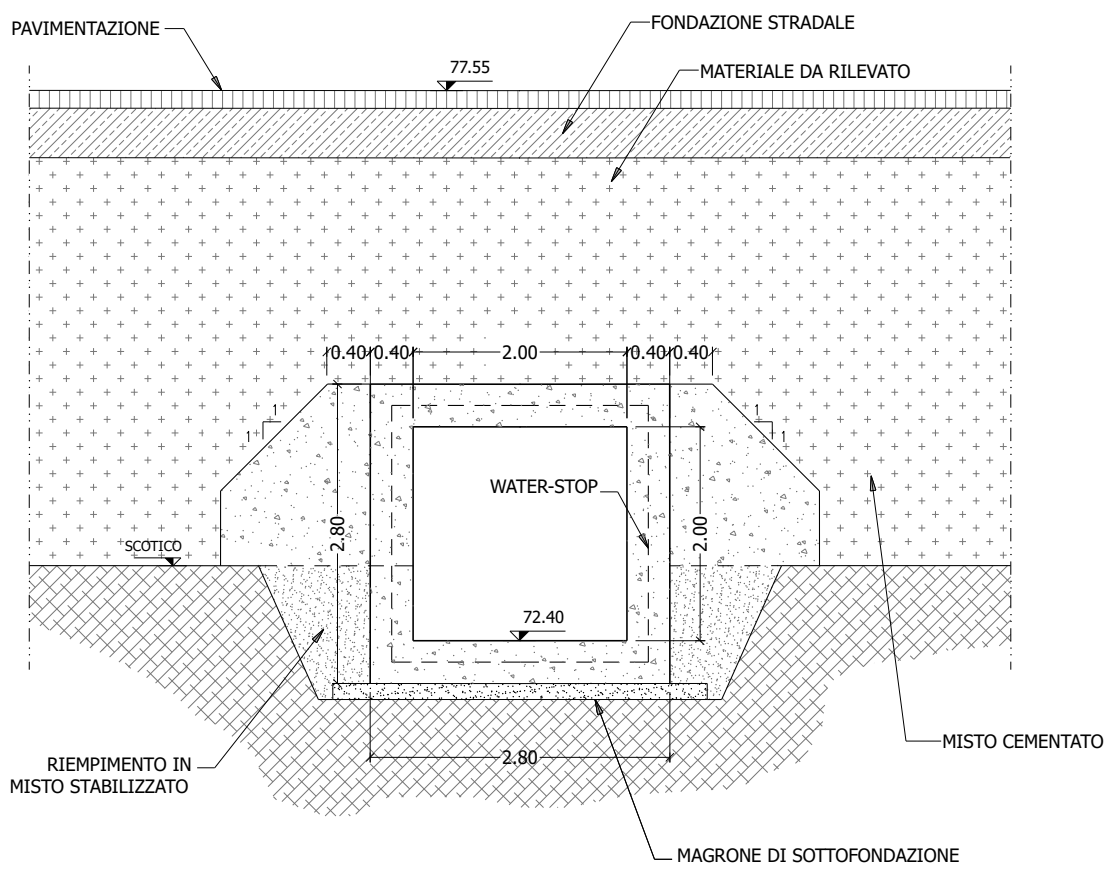



Direzione Tecnica

S.S.121 "Catonese"

Intervento S.S.121 - Tratto Palermo (A19) - rotonda Bolognetta

PROGETTO DEFINITIVO

COD. UP62

PROGETTAZIONE: AN VIA - SERING - VDP - BERNB

RESPONSABILE DELL'INTEGRAZIONE DELLE PRESTAZIONI SPECIALISTICHE:
Dott. Ing. Giovanni Pizzo (Ord. Ing. Prov. Roma 43794)

GRUPPO DI PROGETTAZIONE
MANAGIARIA
MANAGIARIO

PROGETTISTA:
Responsabile Tracciato Stradale: Dott. Ing. Massimo Caporali
(Ord. Ing. Prov. Roma 20251)
Responsabile Struttura: Dott. Ing. Giovanni Pizzo
(Ord. Ing. Prov. Roma 27296)
Responsabile Idraulica, Geotecnica e Impianti: Dott. Ing. Francesco Venturoli
(Ord. Ing. Prov. Roma 28172)
Responsabile Elettrico: Dott. Ing. Francesco Venturoli
(Ord. Ing. Prov. Roma 14660)

GEOLOGO:
Dott. Geol. Enrico Caracciolo (Ord. Geo. Regione Sicil. 984)
COORDINATORE SICUREZZA IN FASE DI PROGETTAZIONE:
Dott. Ing. Matteo Di Girolamo (Ord. Ing. Prov. Roma 15158)
RESPONSABILE SIA:
Dott. Ing. Francesco Venturoli (Ord. Ing. Prov. Roma 14660)
VISTO: IL RESPONSABILE DEL PROCEDIMENTO,
Dott. Ing. Luigi Marz

ATTRAVERSAMENTI IDRAULICI

ASSE PRINCIPALE

Pianta e sezioni - TM10

CODICE PROGETTO
PROGETTO
DUP00062

LV. PROG. ANNO
D 23

NOME FILE
UP62_P00TM10IDRD101_B

CODICE ELAB.
P00TM10IDRD101

REVISIONE
B

SCALA:
varie

D

C

B

A

REV.

REVISIONE A SEGUITO RIESAME ANAS

EMISSIONE

DESCRIZIONE

NOV. 2023

FEB. 2023

DATA

R. CHIANELLO

A. LO PRIMO

REDDATO

S. DI LORENZO

VERIFICATO

G. PIAZZA

APPROVATO