



TOMBINO TM16 4.0x3.0 - PK 13+140 - PIANTA

scala 1:100

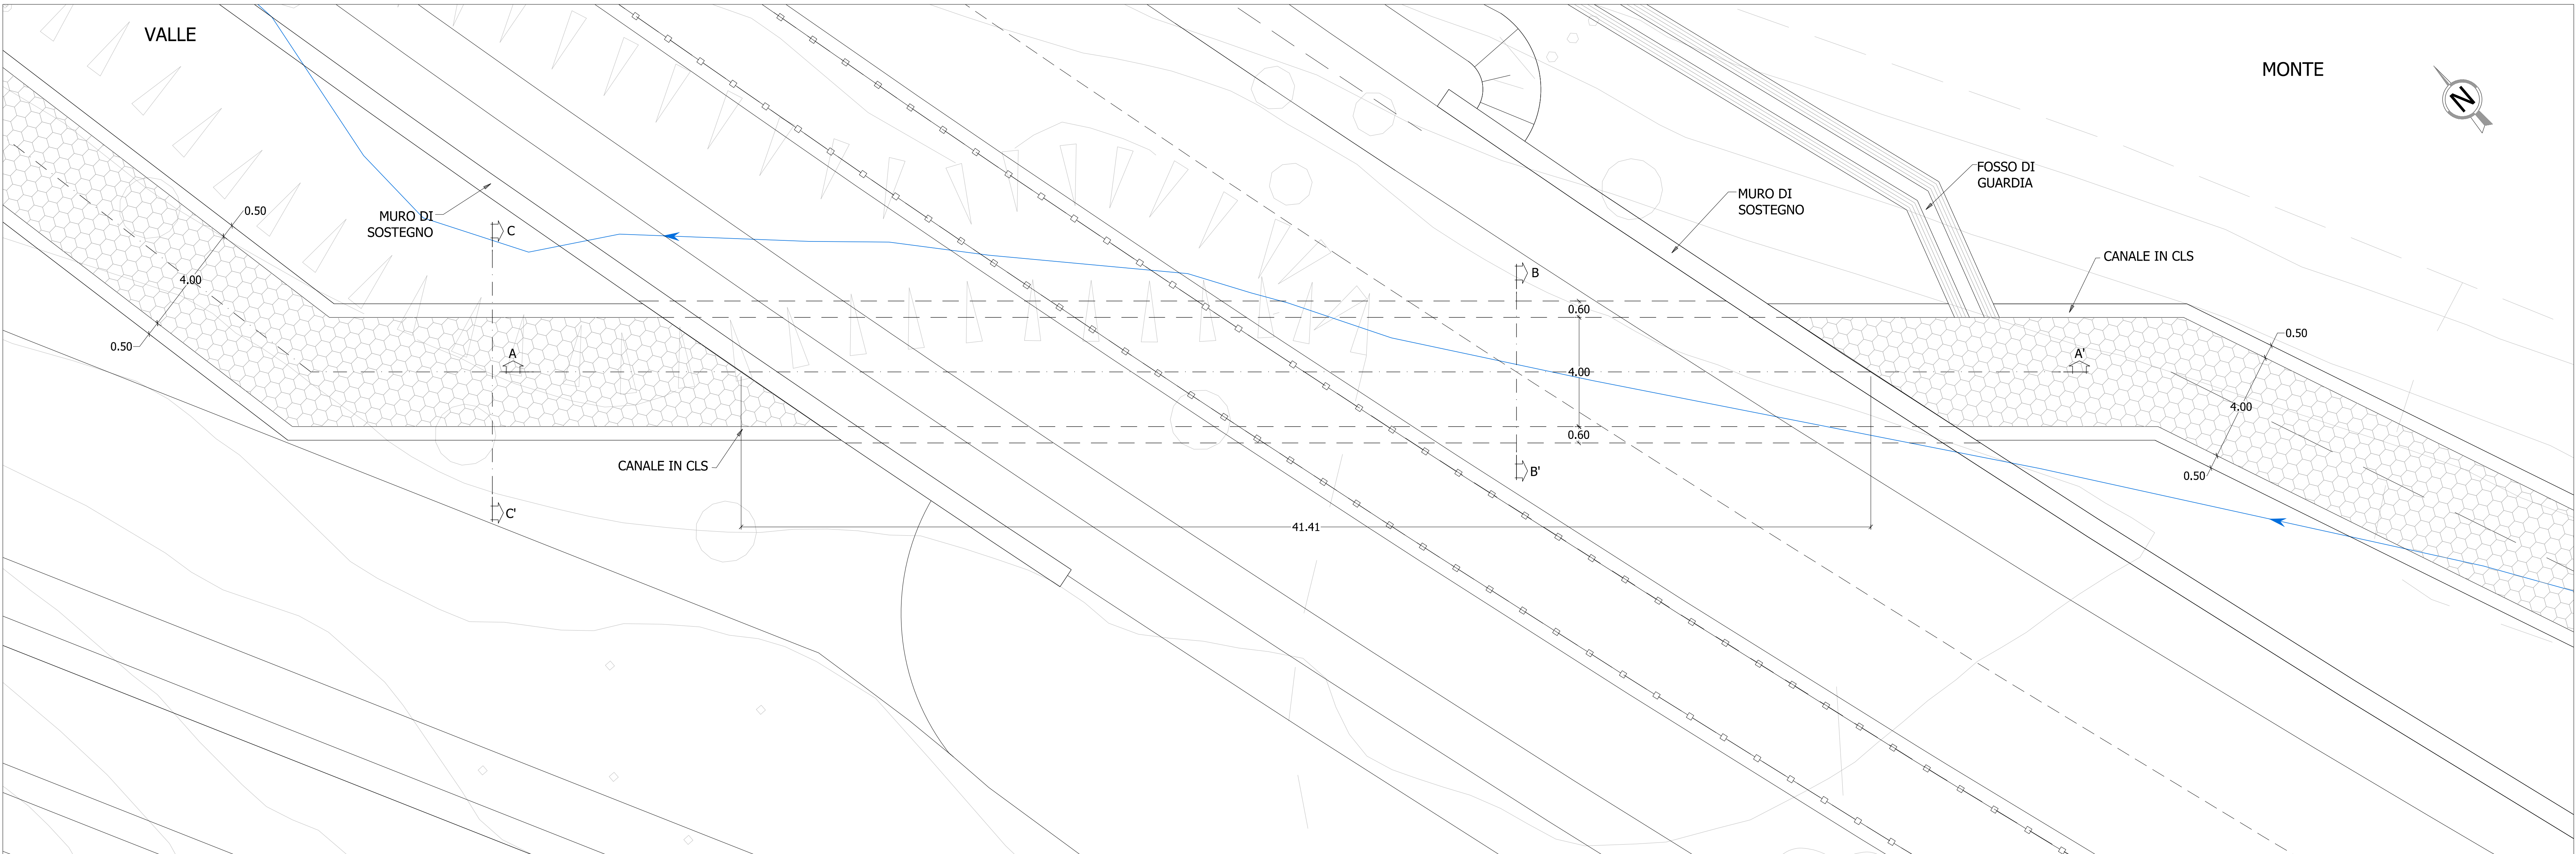


TOMBINO TM16 4.0x3.0 - PK 13+140 - SEZIONE LONGITUDINALE (A-A')

scala 1:100

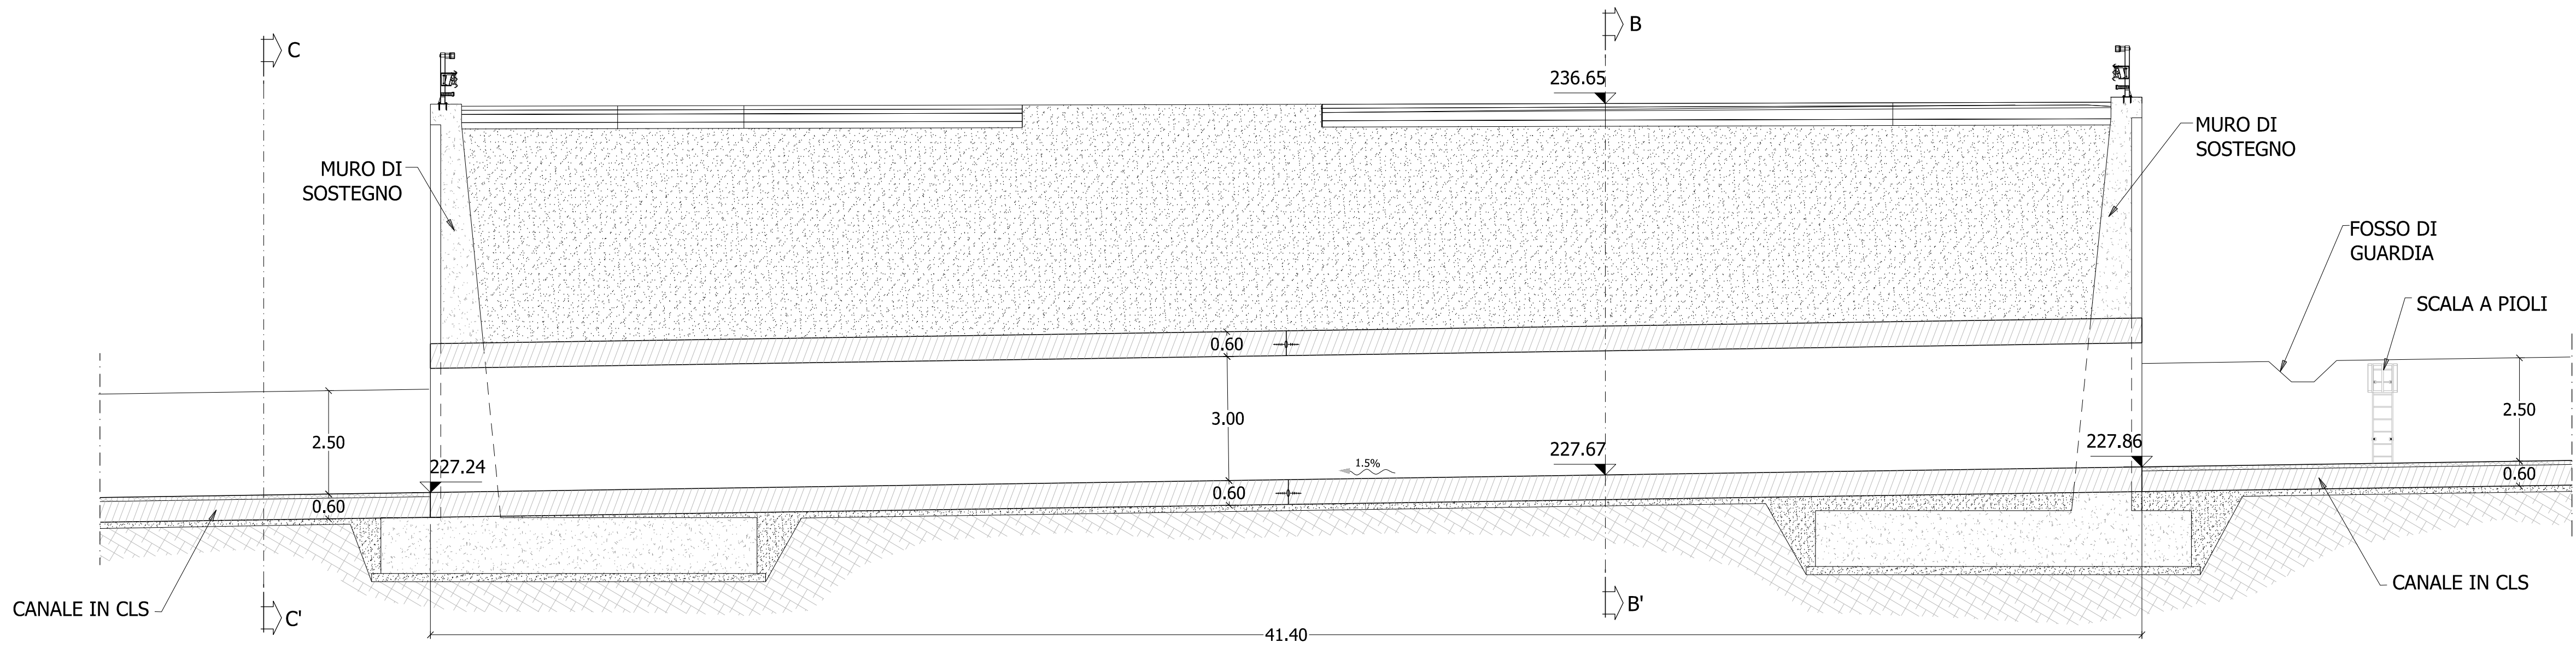


SEZIONE B-B'

scala 1:50

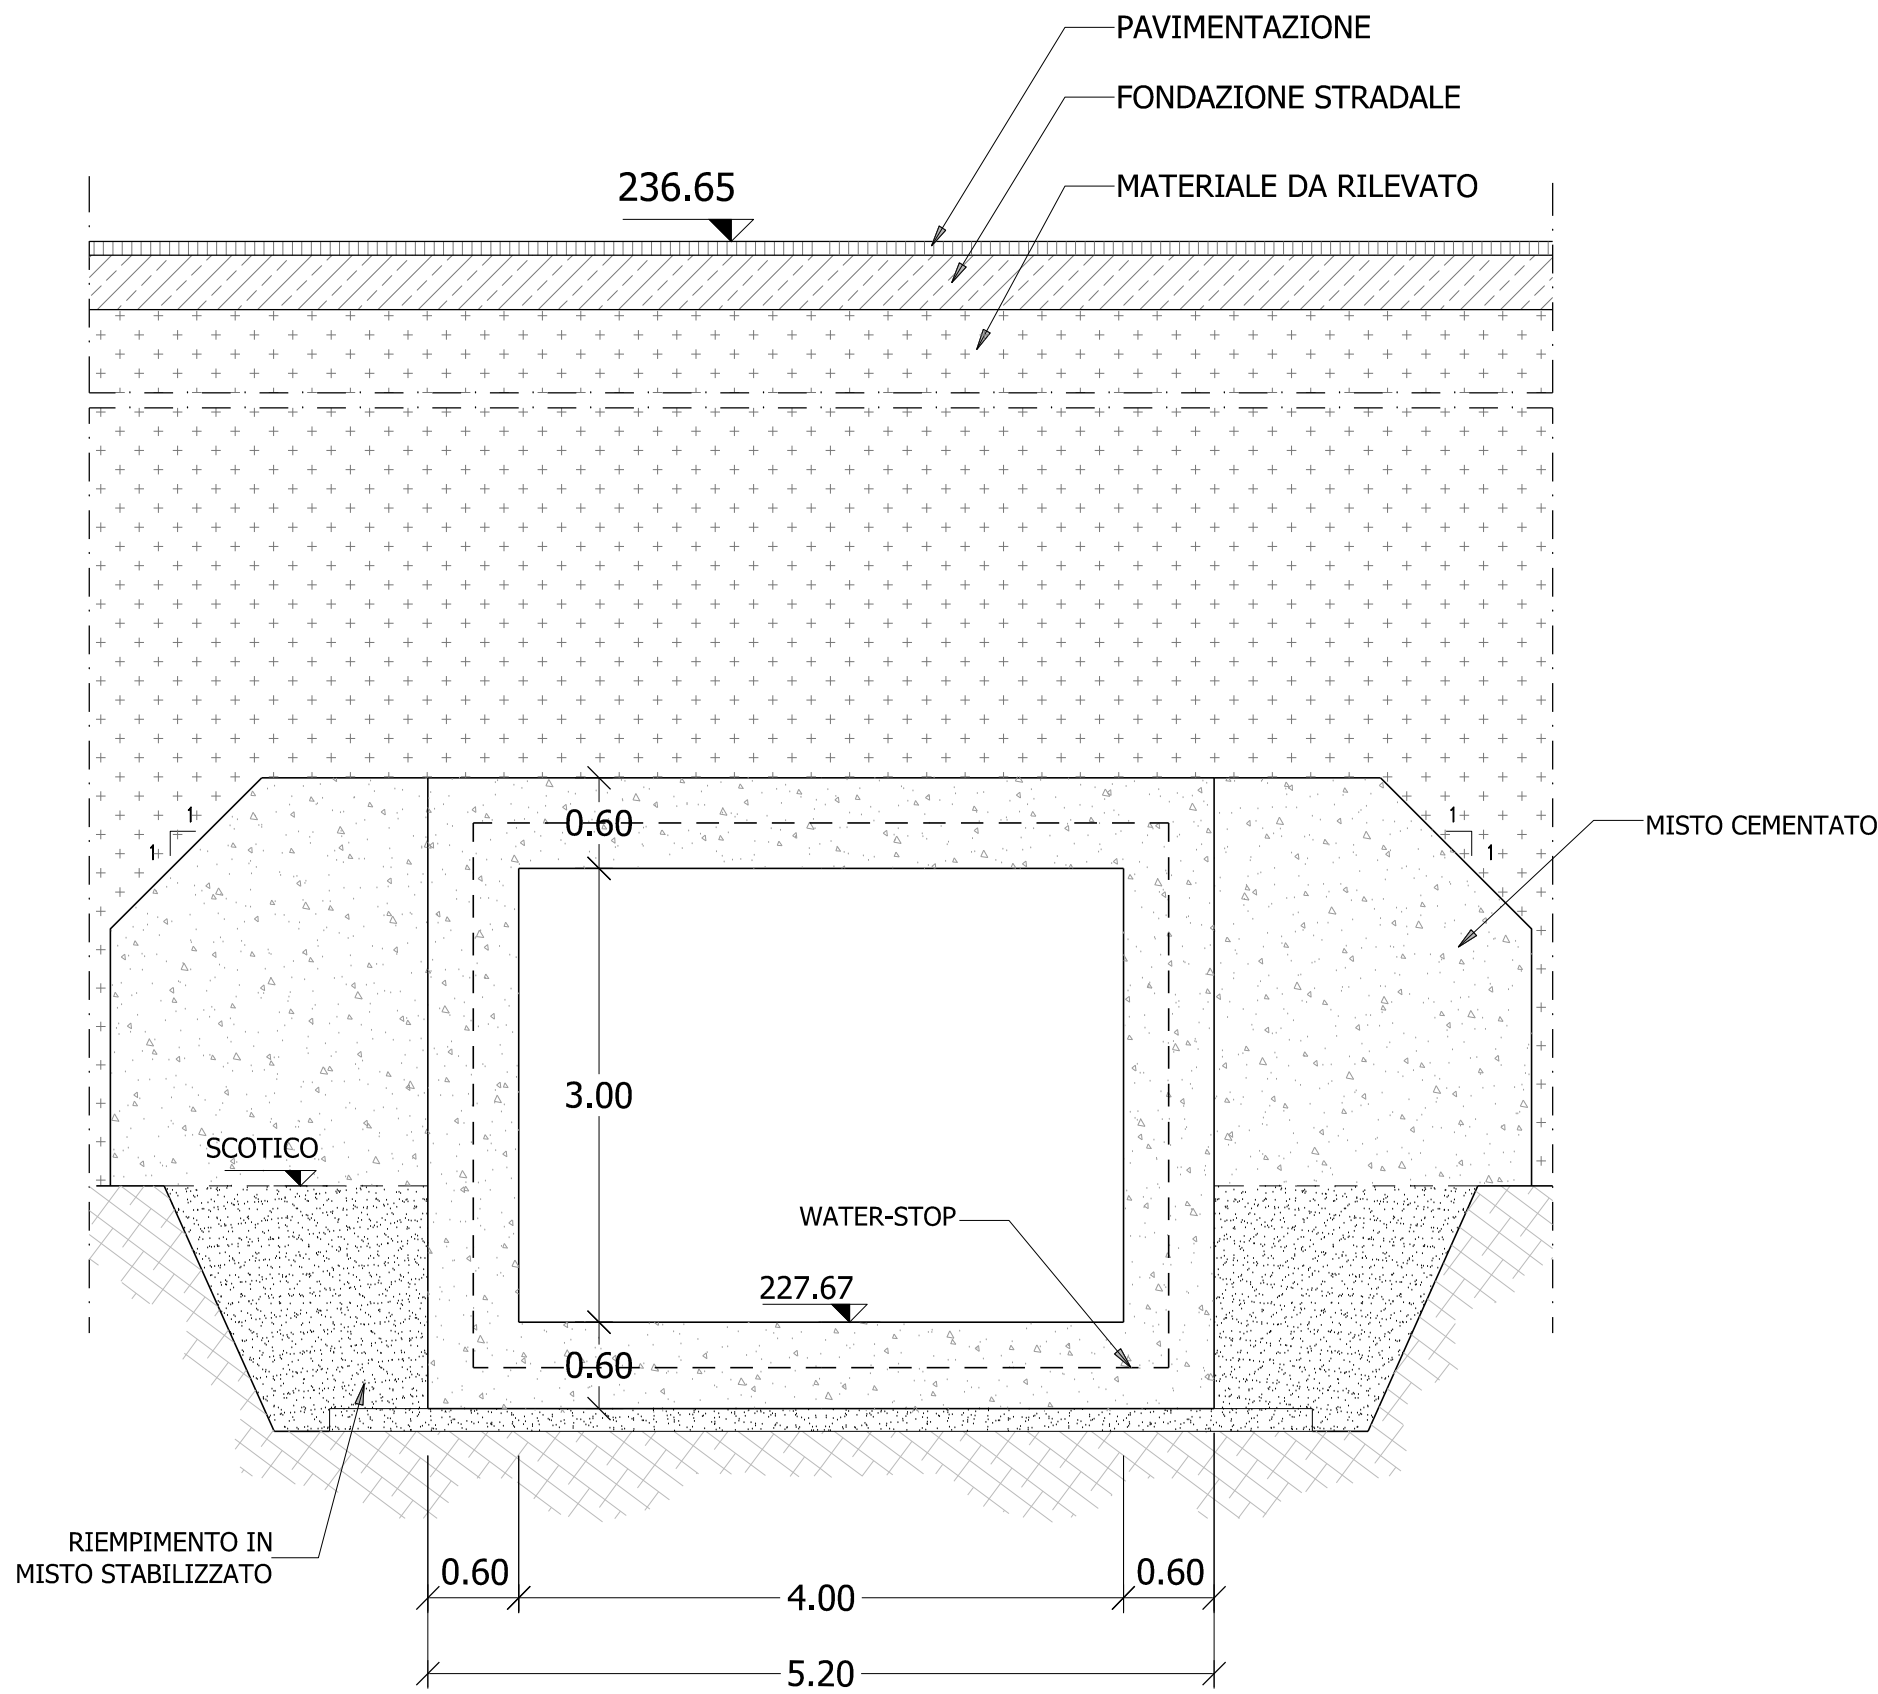

SEZIONE C-C'

scala 1:50

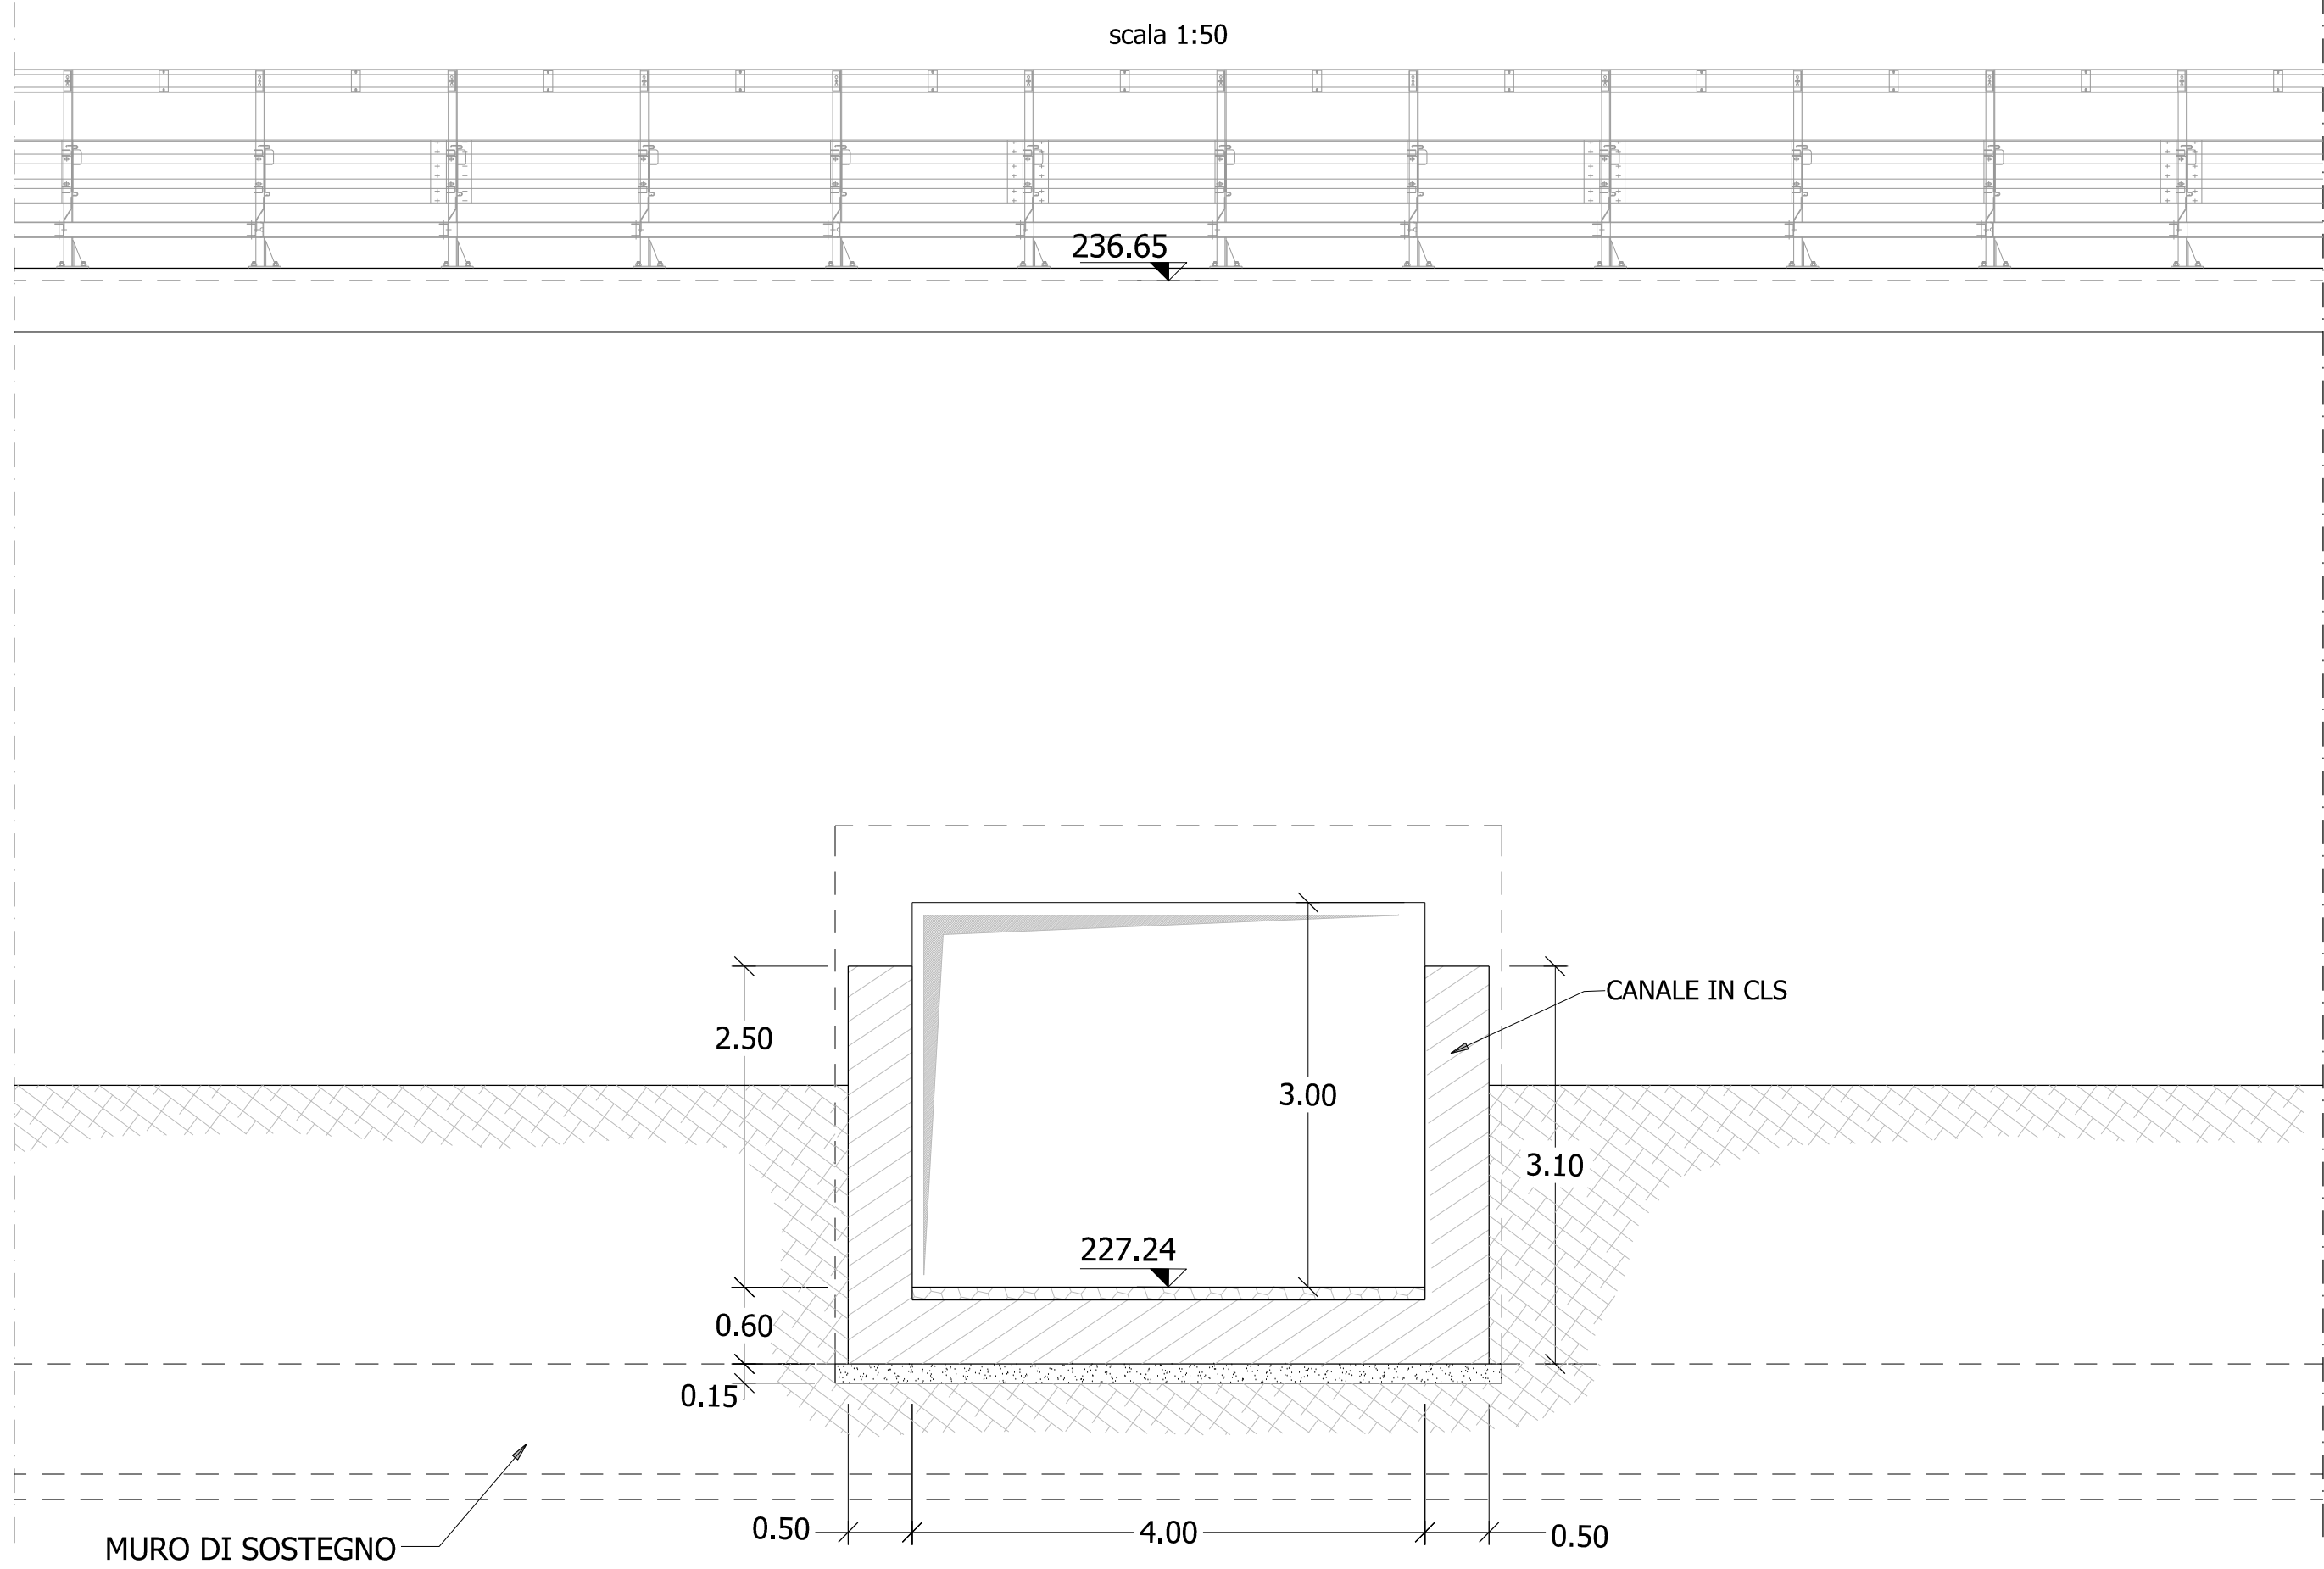

Sanas
GRUPPO FS ITALIANE

Direzione Tecnica

S.S.121 "Catane" - Tratto Palermo (A19) - rotonda Bolognetta

PROGETTO DEFINITIVO

COD. UP62

PROGETTAZIONE: ATIVIA - SERING - VOP - BRENG

RESPONSABILE DELL'INTEGRAZIONE DELLE PRESTAZIONI SPECIALISTE: GRUPPO DI PROGETTAZIONE

PROGETTISTA: RESPONSABILE TECNICO: RESPONSABILE STRUTTURALE: RESPONSABILE IDRAULICO: RESPONSABILE GEOTECNICO: RESPONSABILE AMBIENTALE: RESPONSABILE SICUREZZA IN FASE DI PROGETTAZIONE: RESPONSABILE SIA: VISTO: IL RESPONSABILE DEL PROCEDIMENTO:

GEOLOGO: COORDINATORE SICUREZZA IN FASE DI PROGETTAZIONE: RESPONSABILE SIA: VISTO: IL RESPONSABILE DEL PROCEDIMENTO:

ATTRAVERSAMENTI IDRAULICI
ASSE PRINCIPALE
Pianta e sezioni - TM 16

CODICE PROGETTO	NOME FILE	REVISIONE	SCALA:
UP62_P00TM16IDR0101_A	UP62_P00TM16IDR0101_A		
PROGETTO	ELAB.		
DPUP0062	D 23		
D			
C			
B			
A	EMISSIONE	FEB. 2023	A. LO PRATO
REV.	DESCRIZIONE	DATA	REDDATO
		VERIFICATO	APPROVATO