



TOMBINO TM SV04_01 4.0x3.0 - PIANTA

scala 1:100

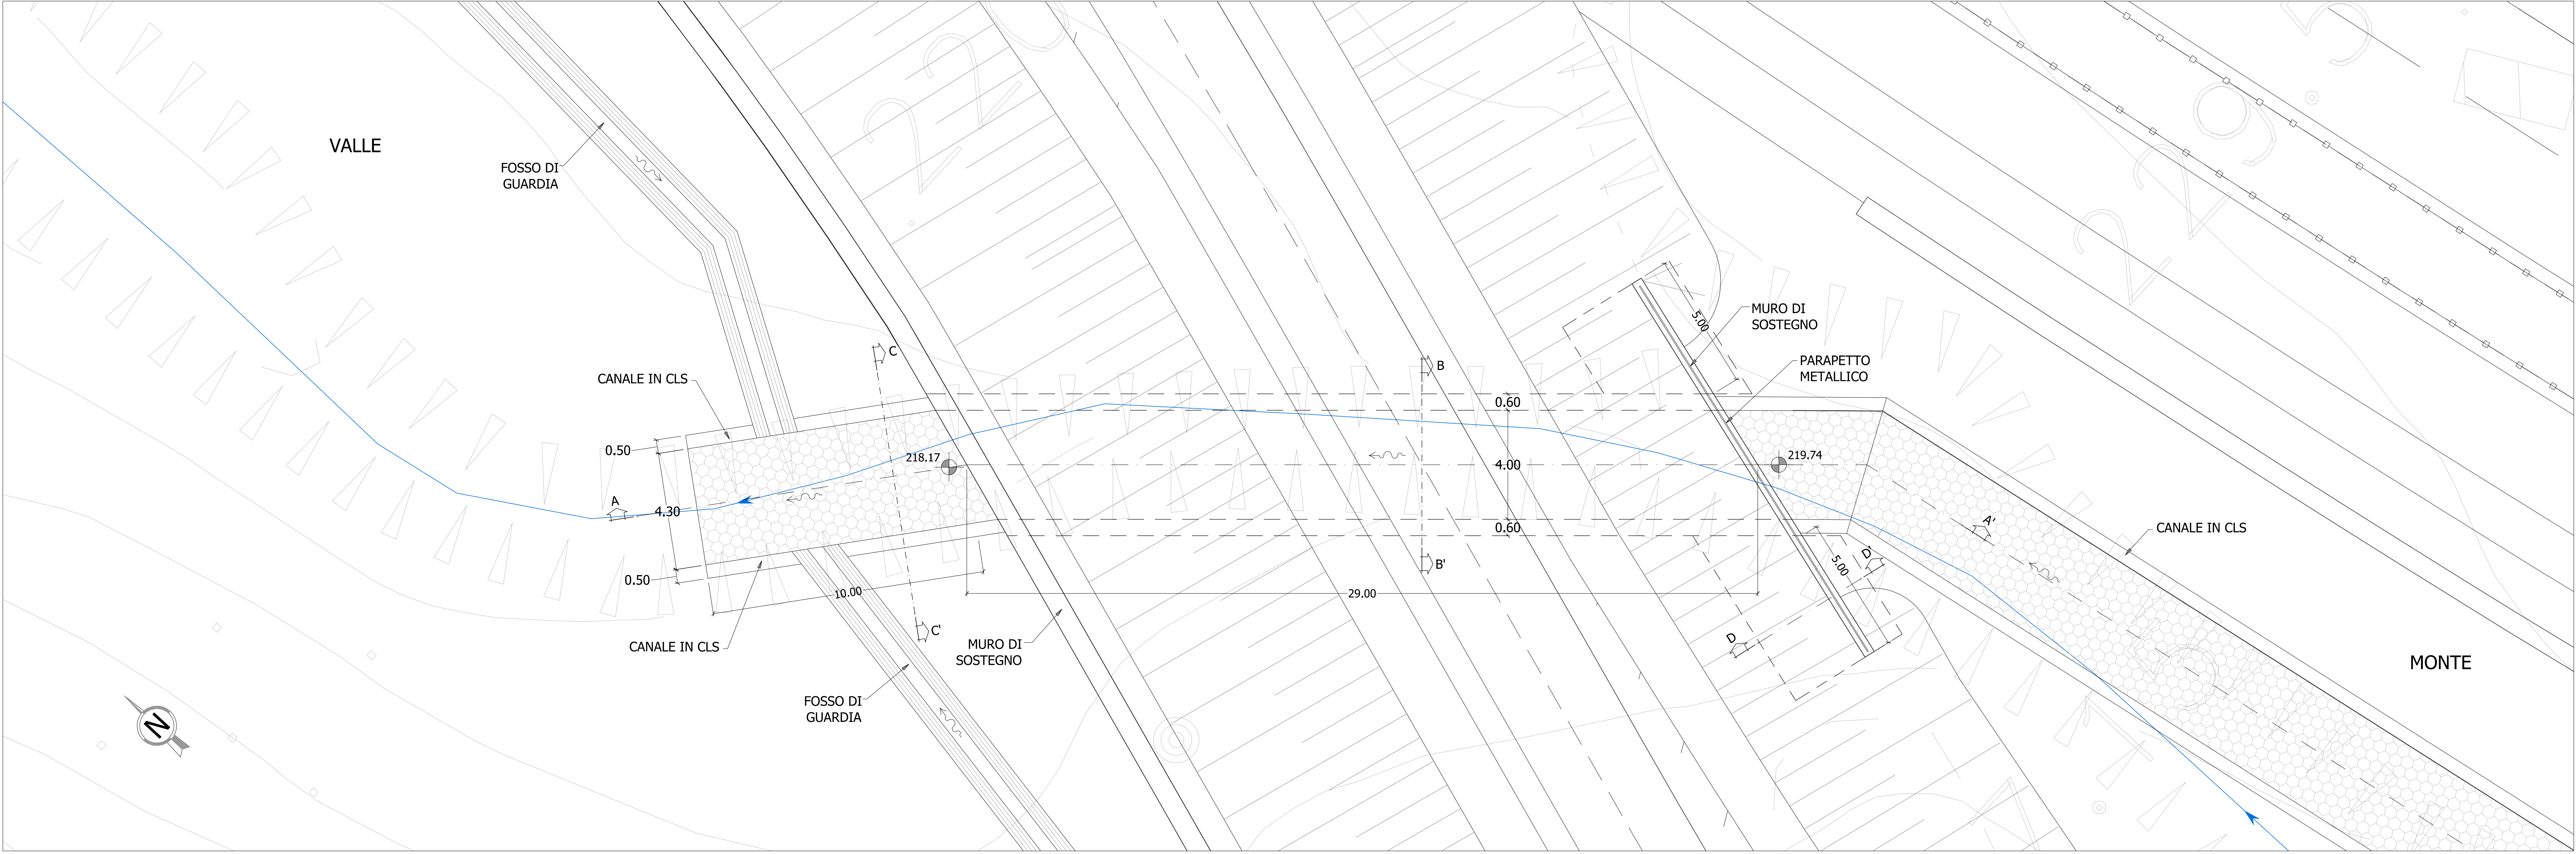


TOMBINO TM SV04_01 4.0x3.0 - SEZIONE LONGITUDINALE (A-A')

scala 1:100

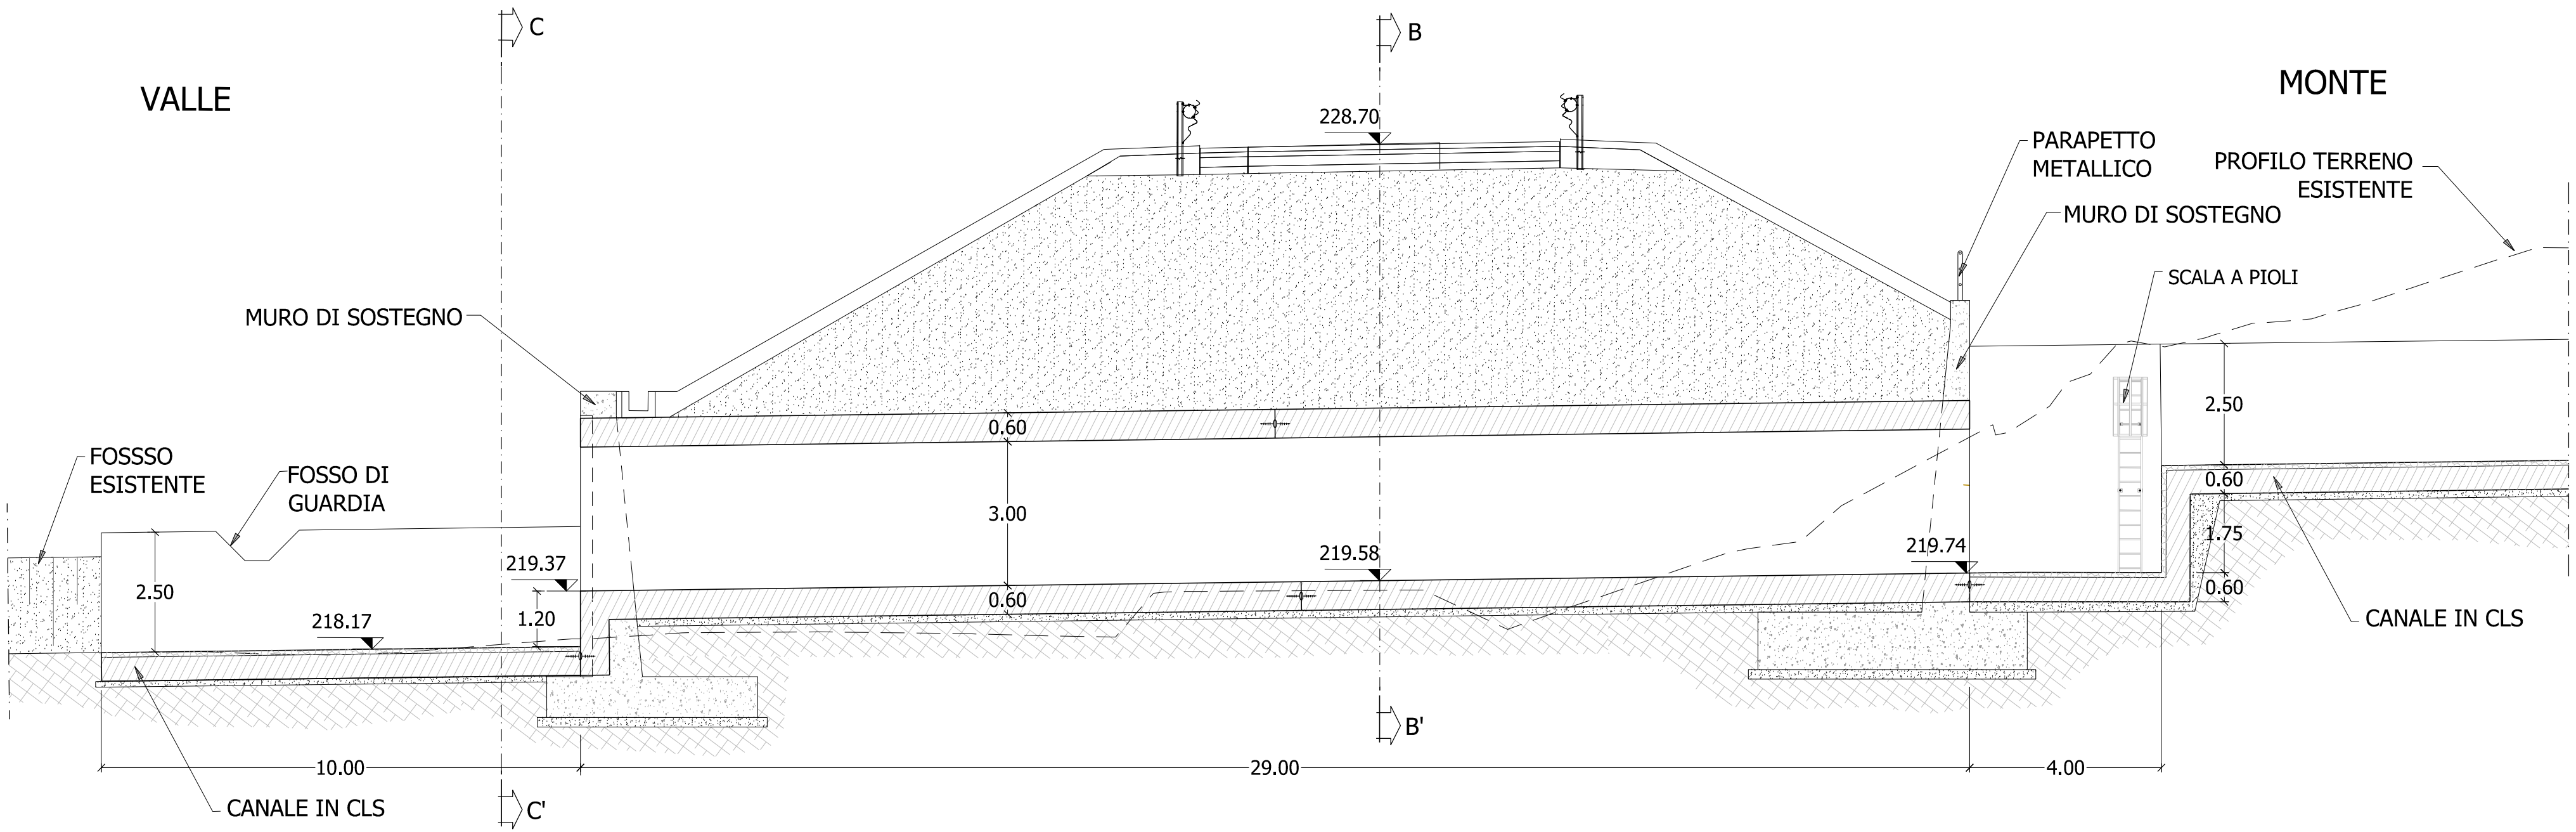


SEZIONE B-B'

scala 1:50

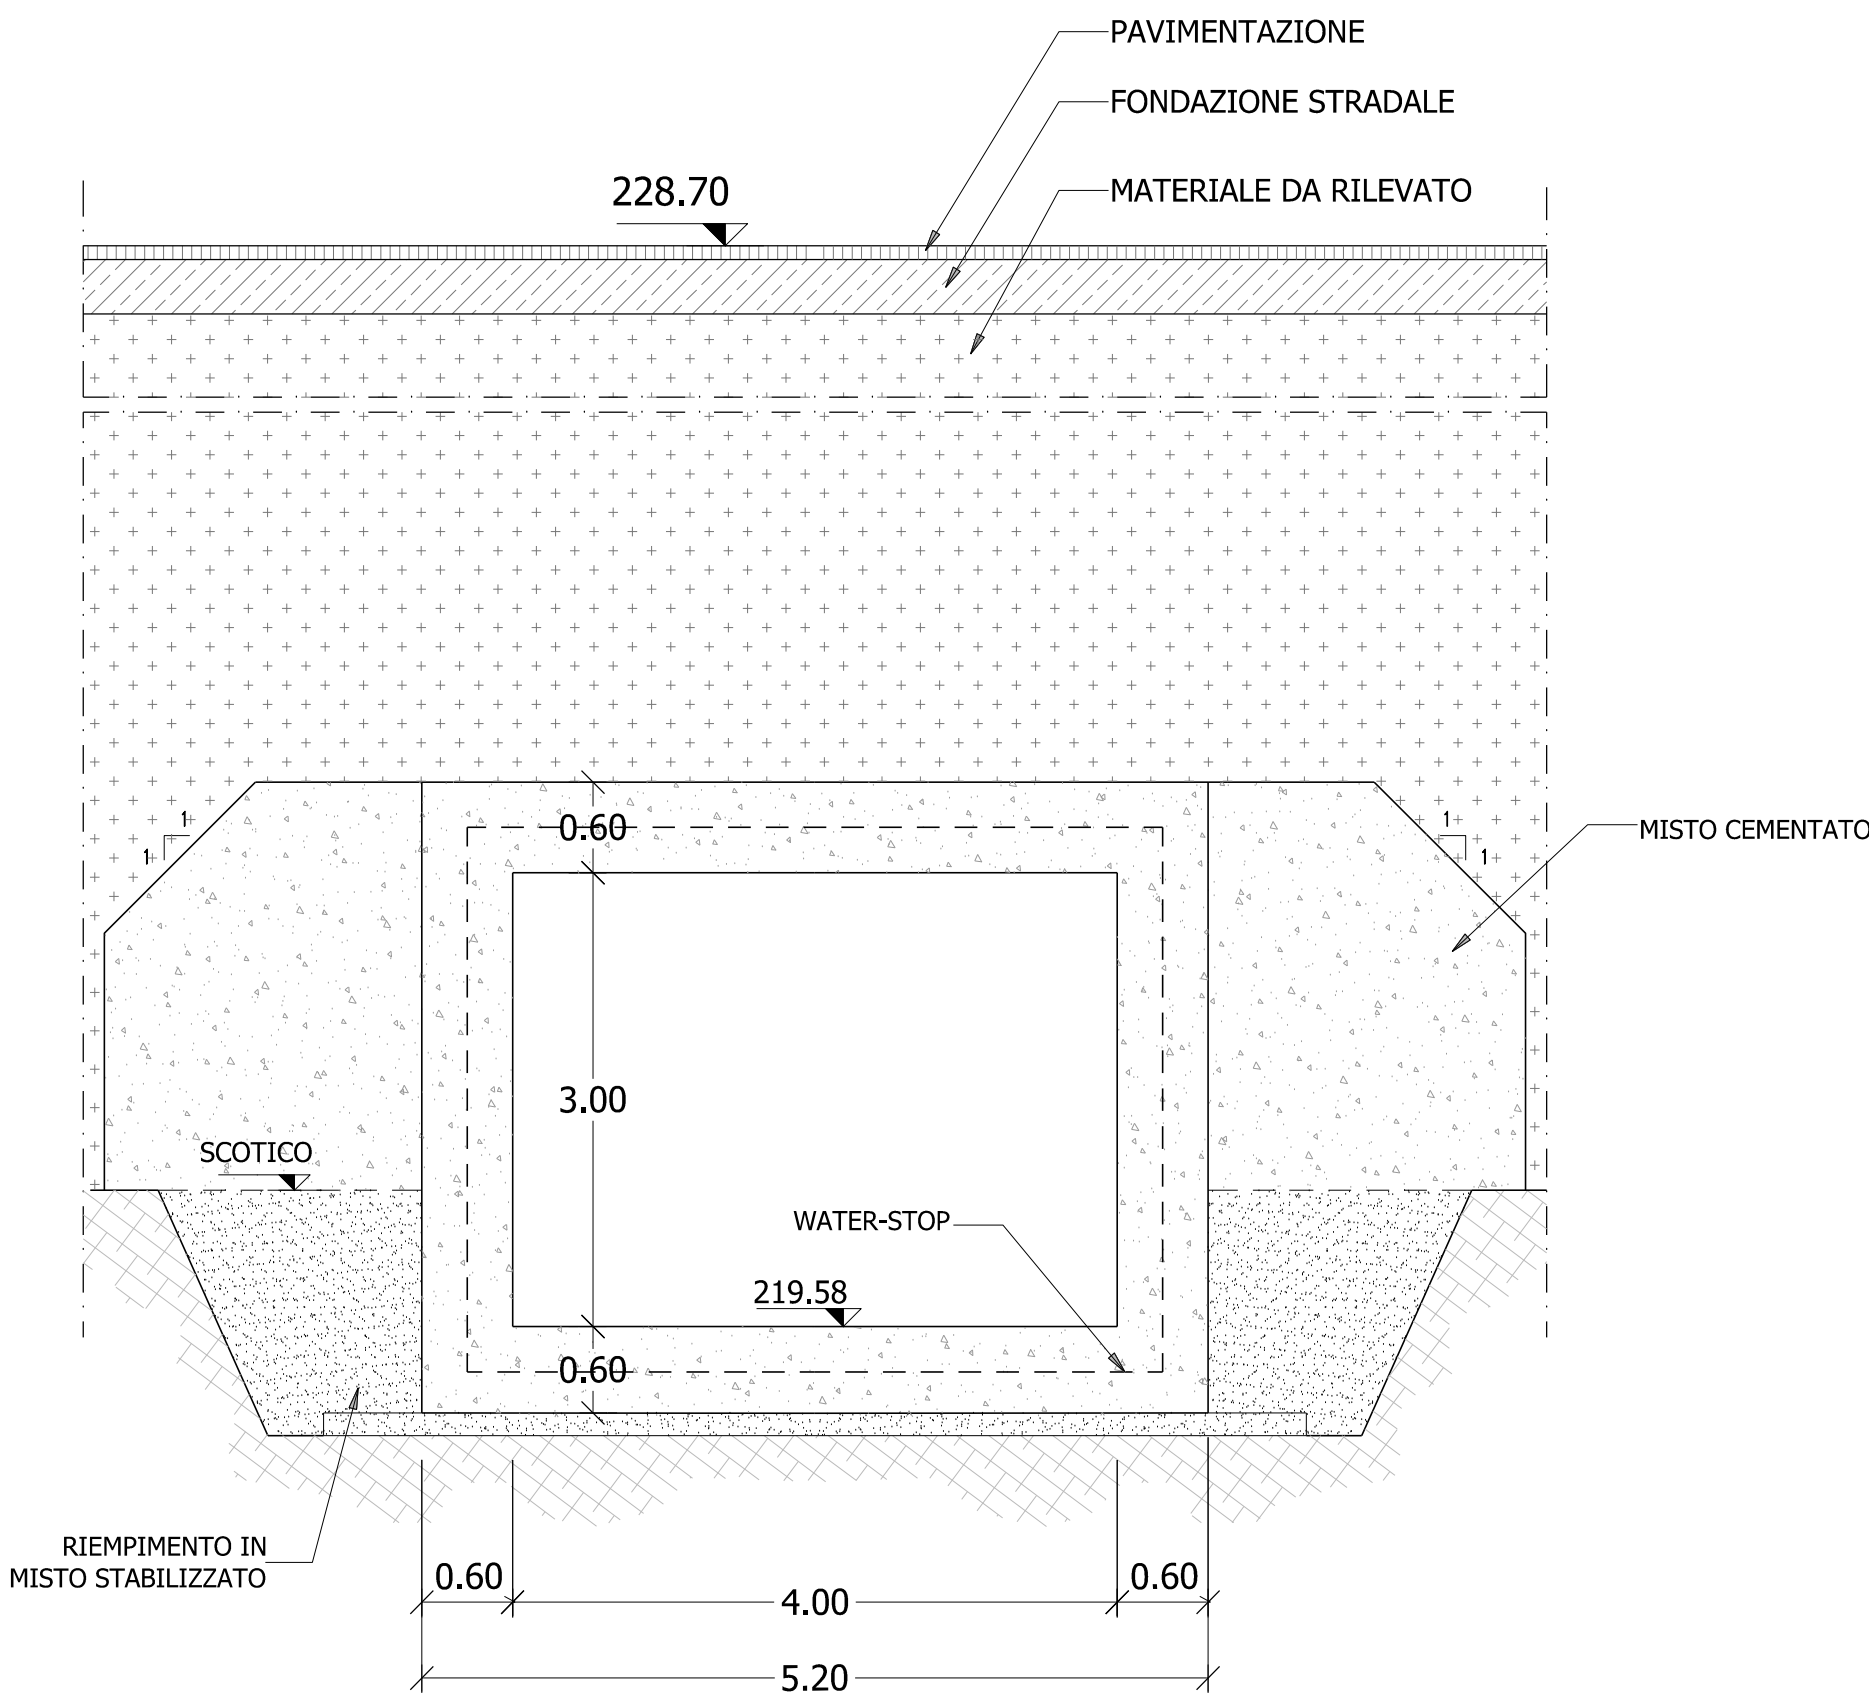


SEZIONE C-C'

scala 1:50

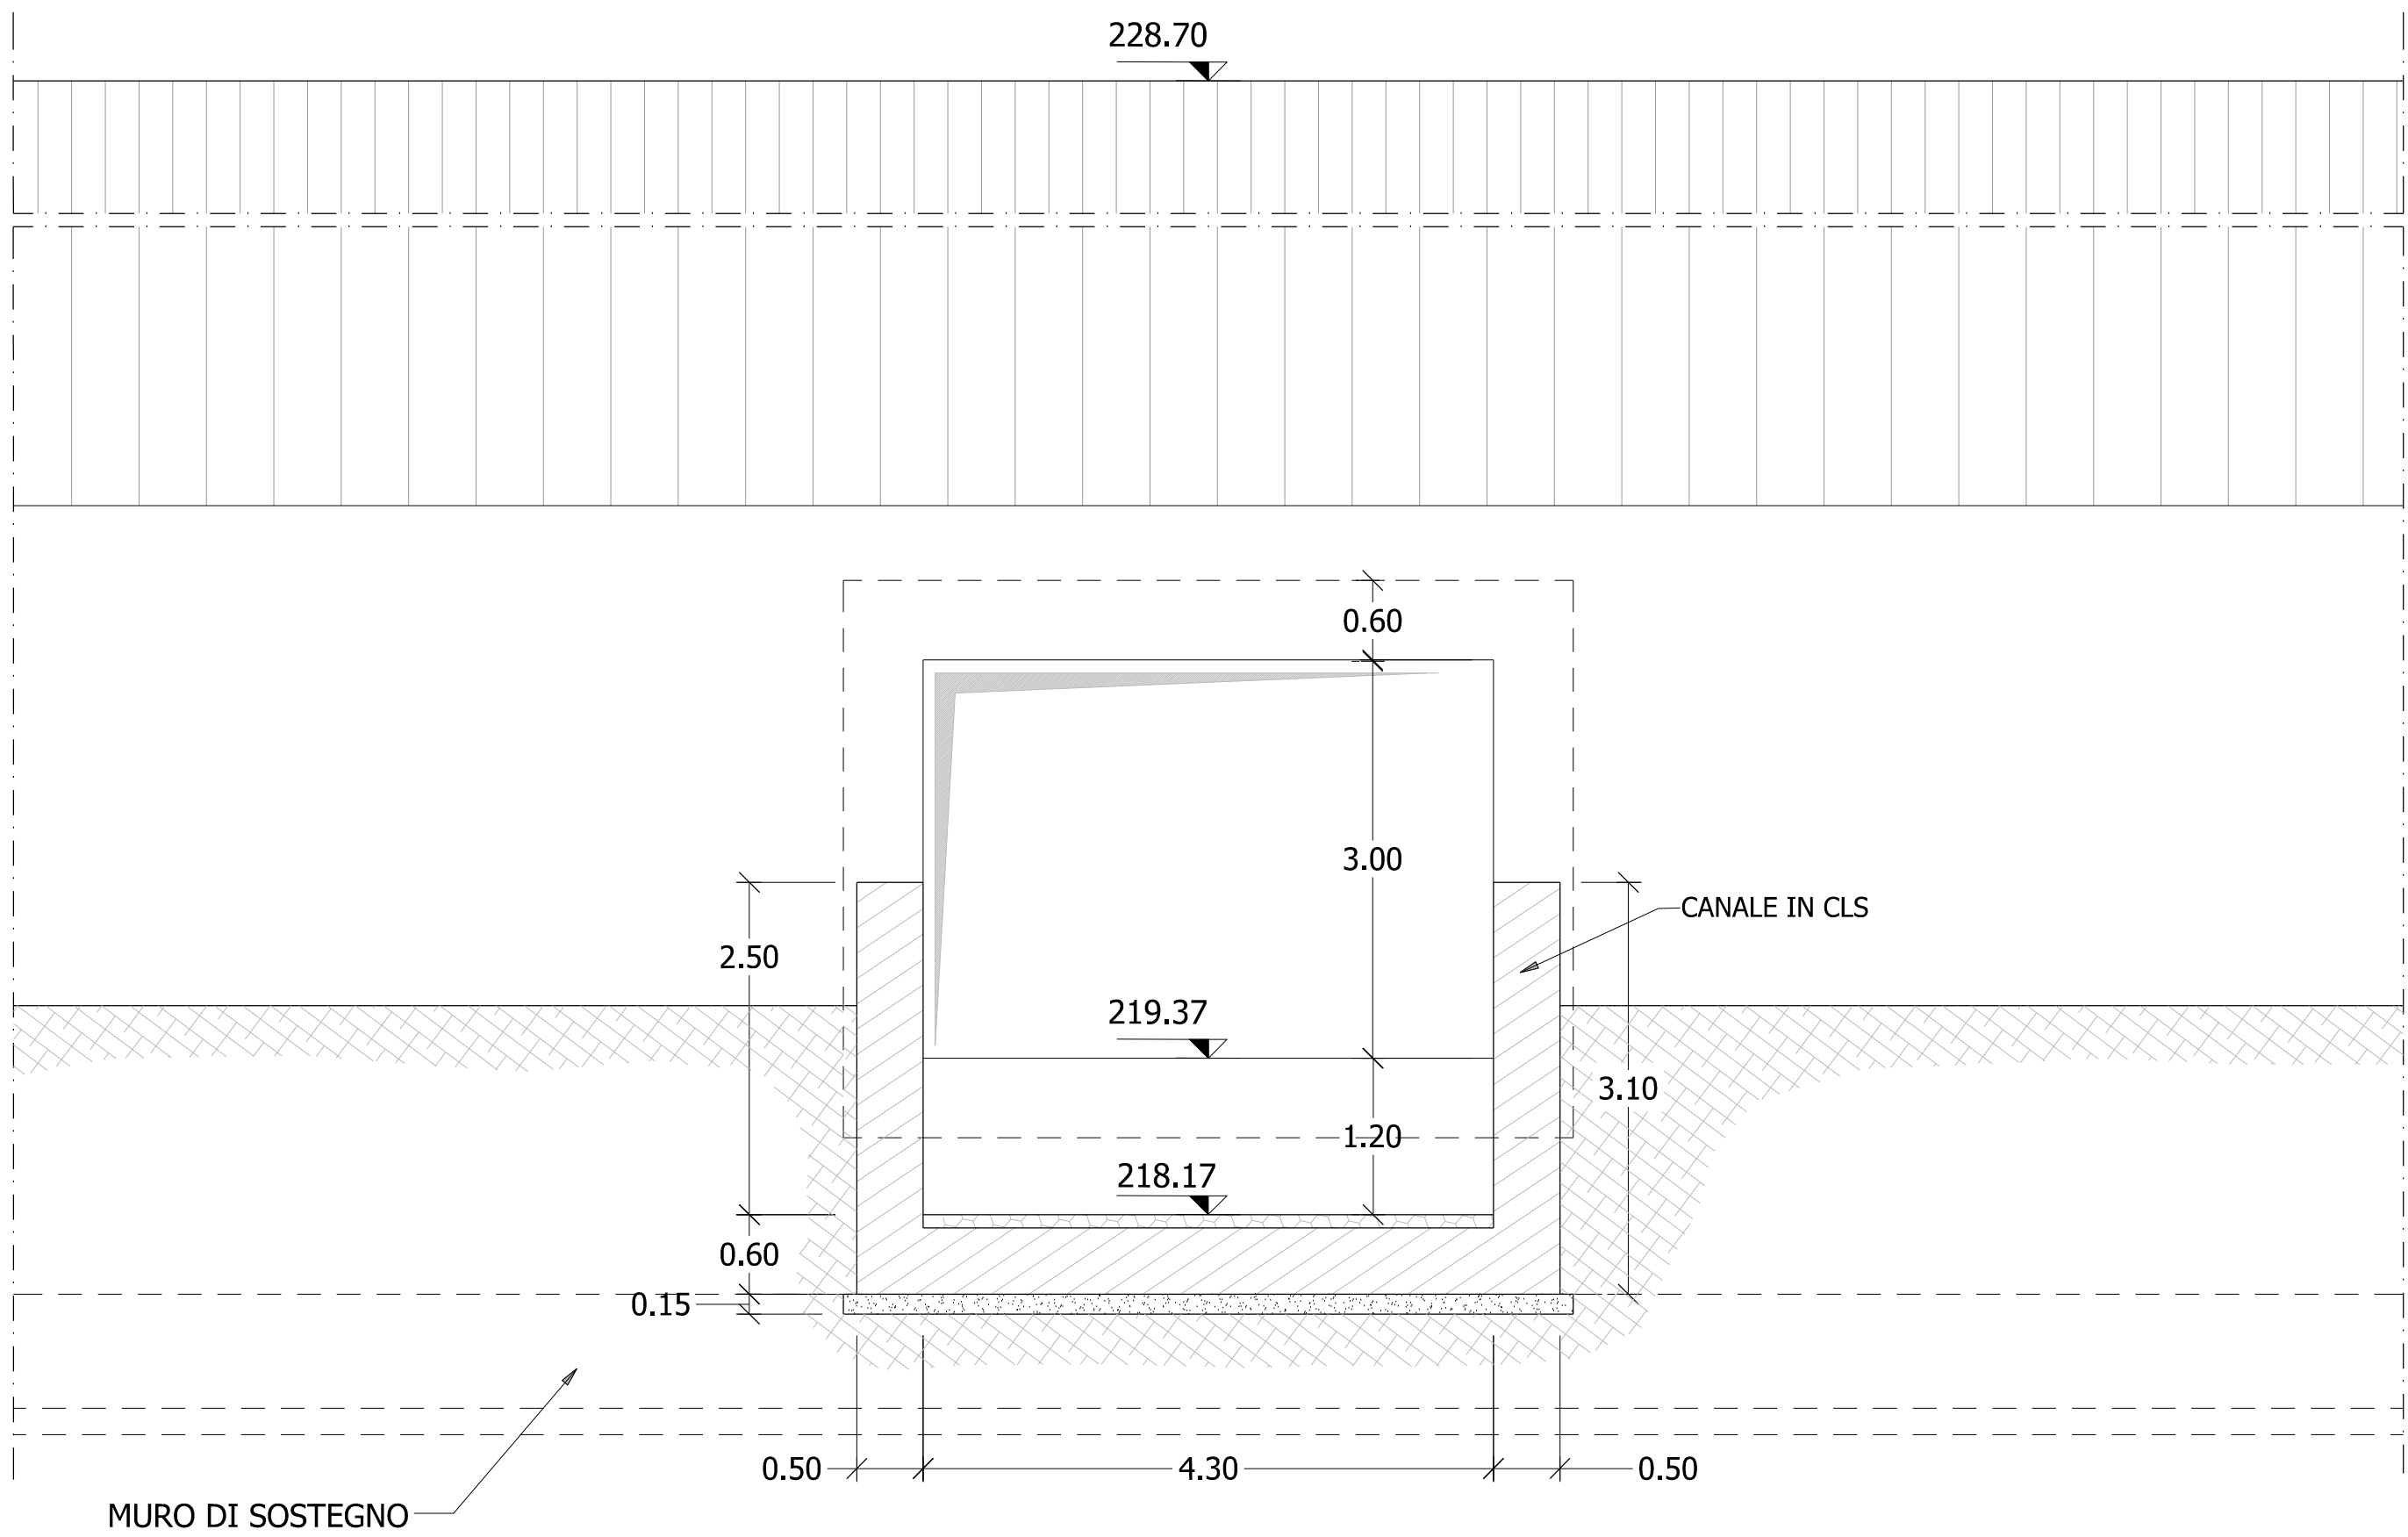

MURO DI SOSTEGNO
SEZIONE D-D'

scala 1:50

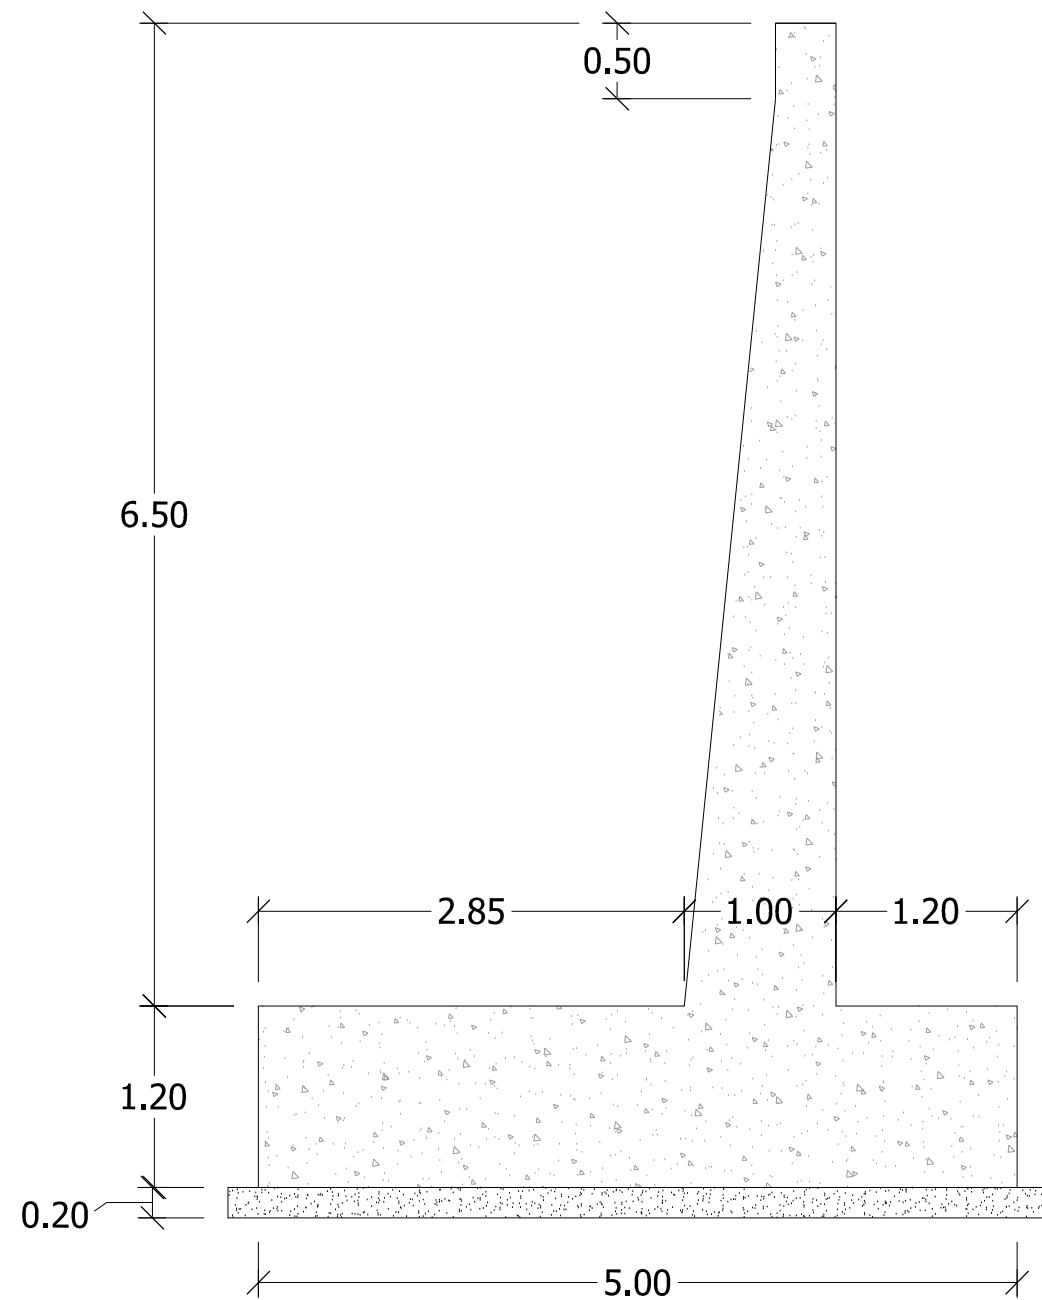

Sanas
GRUPPO FS ITALIANE

Direzione Tecnica

S.S.121 "Cataneese"
Intervento S.S.121 - Tratto Palermo (A19) - rotatoria Bolognetta

PROGETTO DEFINITIVO

COD. UP62

PROGETTAZIONE: **ATI VIA - SERING - VOP - BRENG**

RESPONSABILE DELL'INTEGRAZIONE DELLE PRESTAZIONI SPECIALISTE: (Dir. Ing. Giovanni Piazza (Dir. Ing. Prov. Roma A21296))		GRUPPO DI PROGETTAZIONE MANAGER/RE:	
PROGETTISTA: Responsabile Tracciato stradale: (Dir. Ing. Massimo Cioffi (Dir. Ing. Prov. Roma 20251)) Responsabile Strutture: (Dir. Ing. Giovanni Pizzoli (Dir. Ing. Prov. Roma 21296)) Responsabile Idraulico, Geotecnico e Impianti: (Dir. Ing. Francesco Venturoli (Dir. Ing. Prov. Palermo 20872)) Responsabile Antenne: (Dir. Ing. Francesco Venturoli (Dir. Ing. Prov. Roma 14866))		 	
GEOLOGO: (Dir. Ing. Enrico Corradini (Dir. Ing. Regione Sicil. 364))			
COORDINATORE SICUREZZA IN FASE DI PROGETTAZIONE: (Dir. Ing. Matteo Di Giovanni (Dir. Ing. Prov. Roma 15138))			
RESPONSABILE SIA: (Dir. Ing. Francesco Venturoli (Dir. Ing. Prov. Roma 14866))			
VISTO: IL RESPONSABILE DEL PROCEDIMENTO: (Dir. Ing. Luigi Masi)			

ATTRAVERSAMENTI IDRAULICI

INTERSEZIONI

SV04 - Svincolo Misilmeri Sud - Planimetria, piante, sezioni - TM SV04-01

CODICE PROGETTO		NOME FILE		REVISIONE		SCALA:	
PROGETTO		LIV. PROG. ANNO		ELAB.		varie	
DPUP0062		D 23		V04TM01IDR0101		A	
D							
C							
B							
A		EMISSIONE		FEB. 2023		A. LO PRATO	
REV.		DESCRIZIONE		DATA		REDDATTO	
						VERIFICATO	
						APPROVATO	