



SEZIONE TIPO
CATEGORIA B EXTRAURBANA PRINCIPALE (DM 5/11/01)

TRATTO RILEVATO IN RETTIFILO
SCALA 1:100

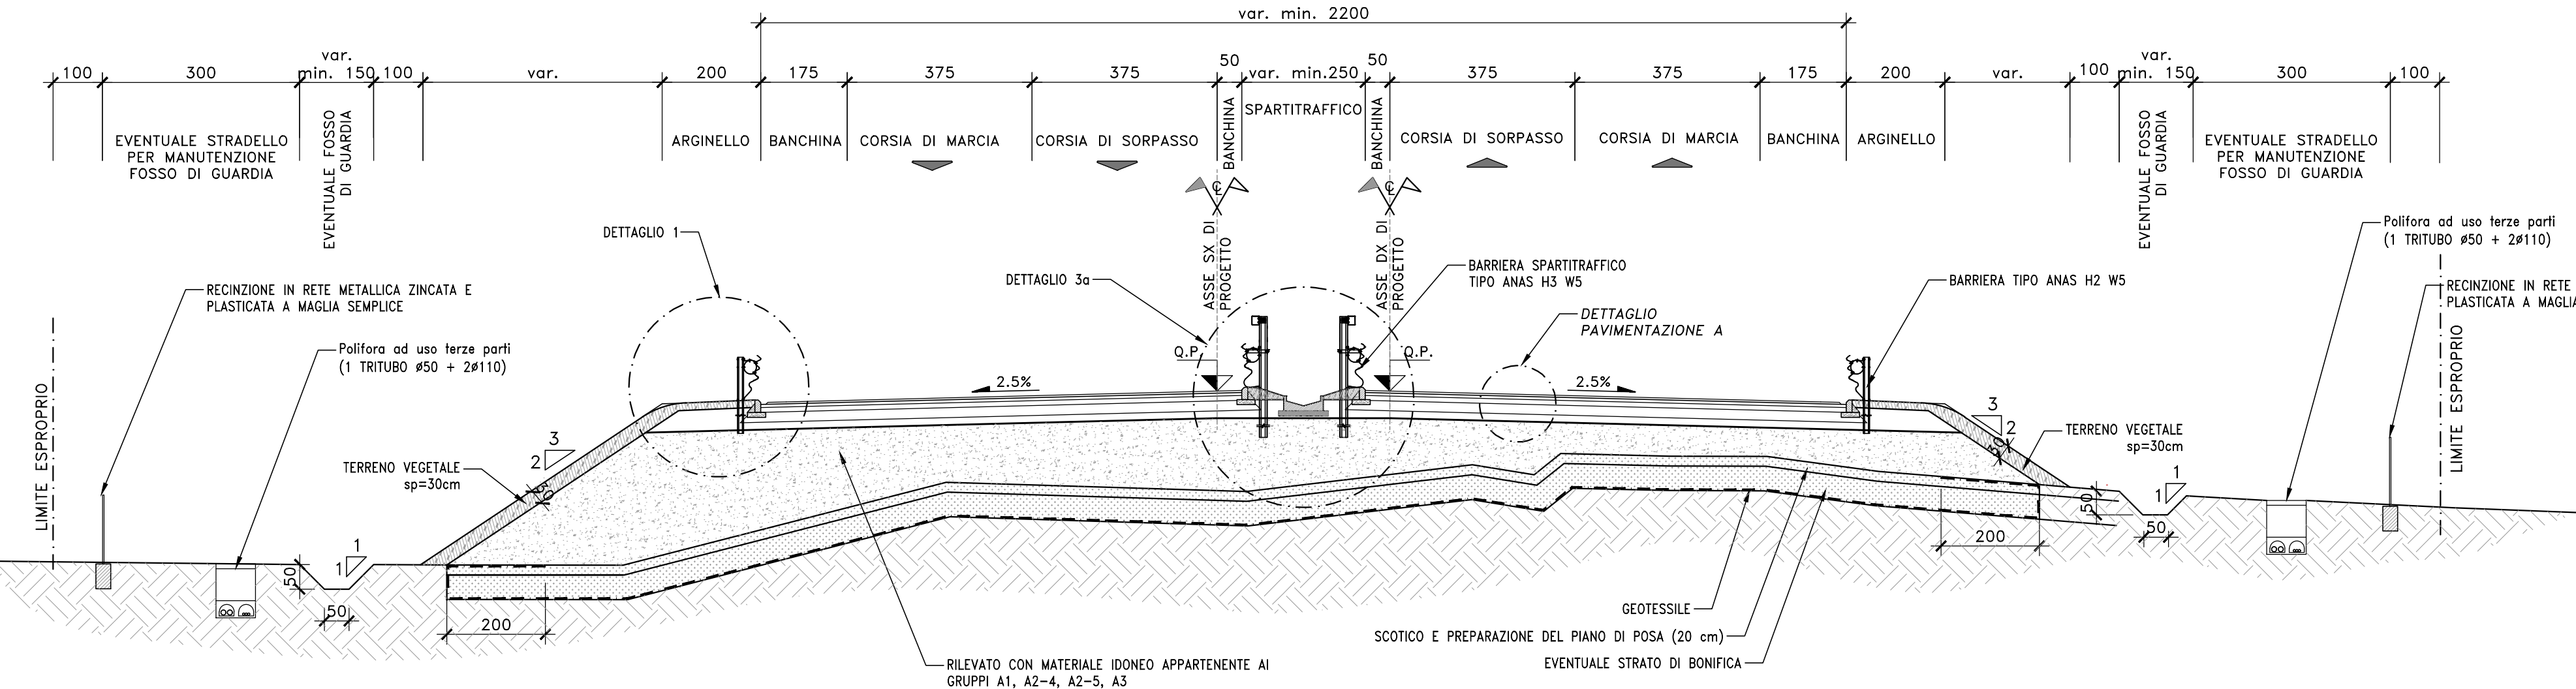


SEZIONE TIPO
CATEGORIA B EXTRAURBANA PRINCIPALE (DM 5/11/01)

TRATTO IN SCAVO IN RETTIFILO
SCALA 1:100

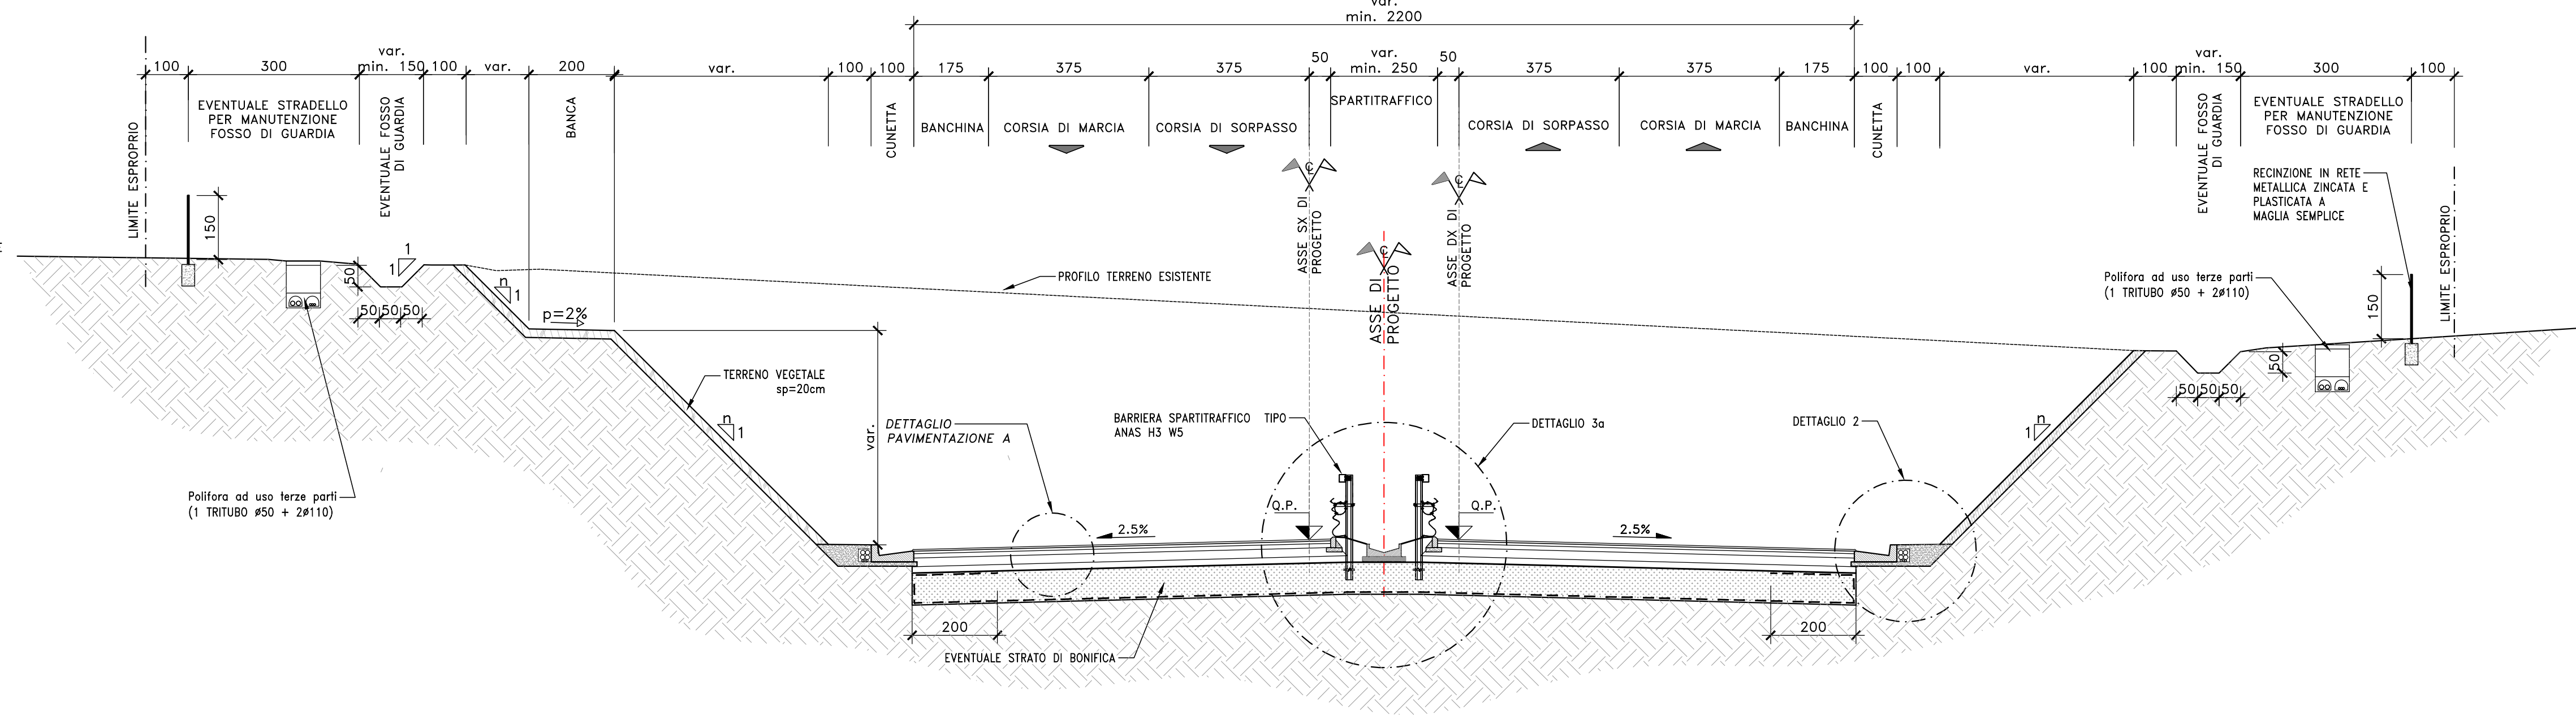


SEZIONE TIPO
CATEGORIA B EXTRAURBANA PRINCIPALE (DM 5/11/01)

TRATTO A MEZZA COSTA IN CURVA
SCALA 1:100

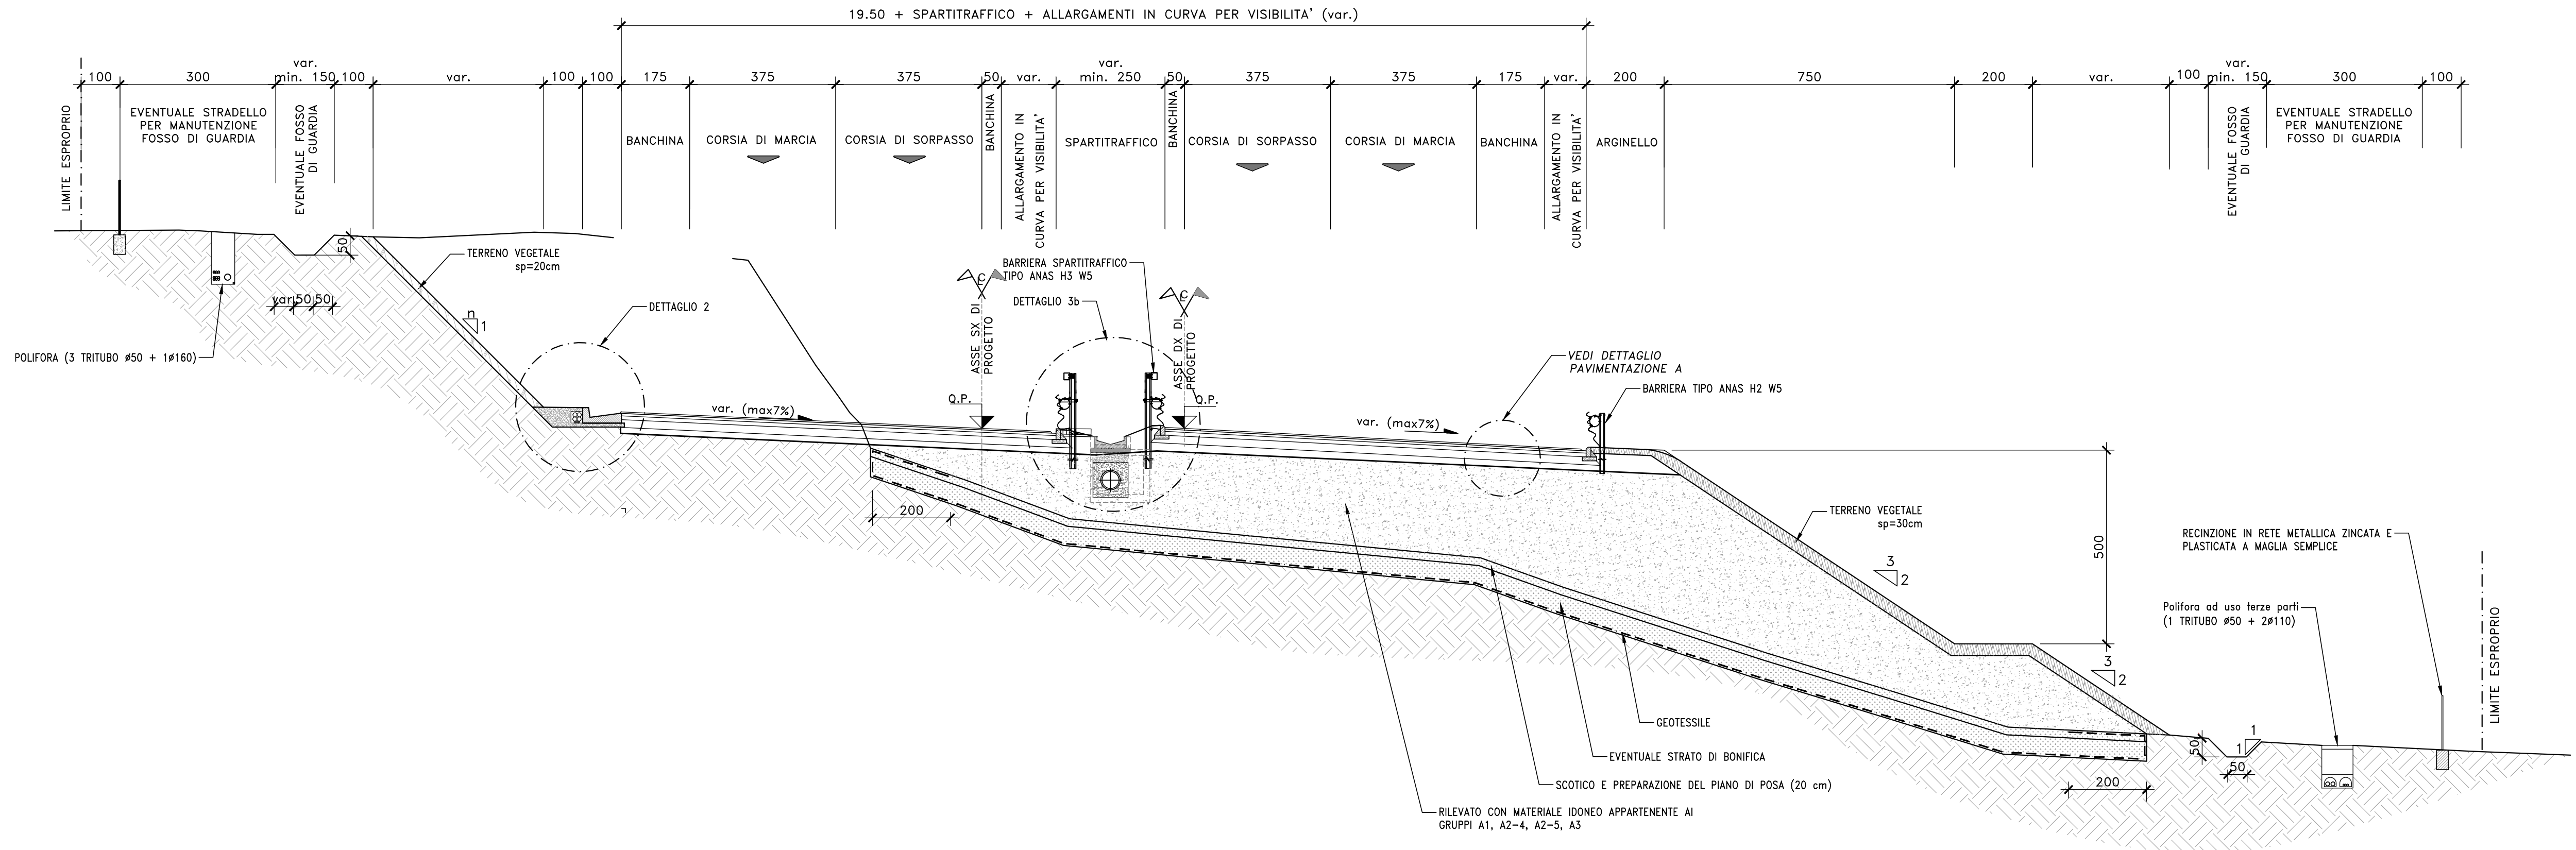

SEZIONE TIPO
CATEGORIA B EXTRAURBANA PRINCIPALE (DM 5/11/01)

TRATTO CON CARREGGiate INDIPENDENTI
SCALA 1:100

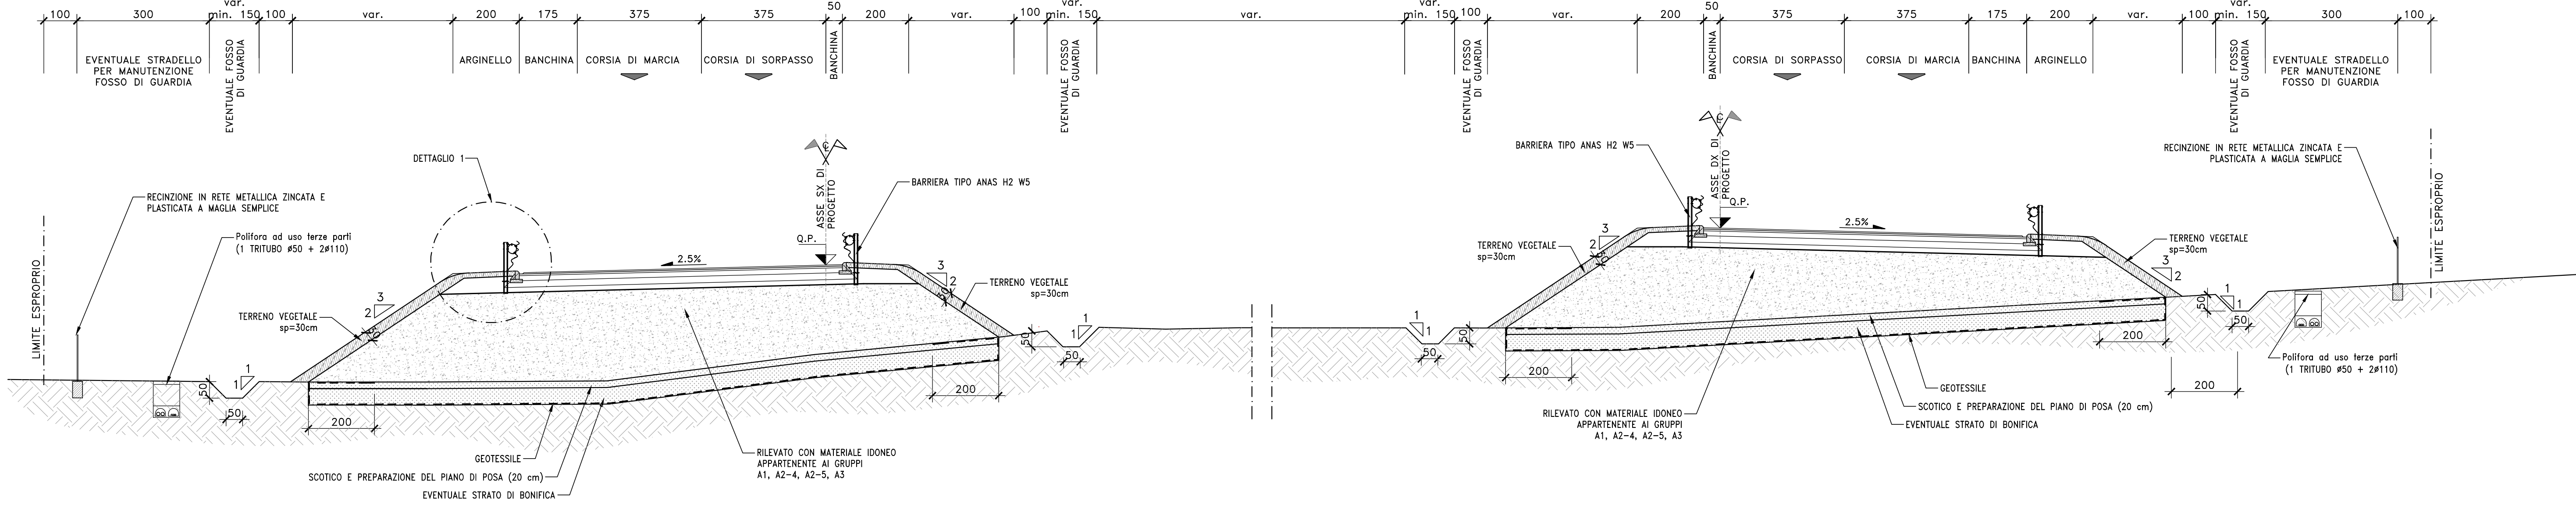

RILEVATO	Materiale idoneo appartenente ai gruppi A1, A2-4, A2-5, A3
GEOTESSILE	Resistenza a trazione >35KN/m
BONIFICA	spessore variabile, vedi tabella. Materiale idoneo appartenente ai gruppi A1, A2-4, A2-5, A3
SCOTICO E PREPARAZIONE DEL PIANO DI POSA (20 cm)	spessore 20cm. Materiale idoneo appartenente ai gruppi A1, A2-4, A2-5, A3



Direzione Tecnica

S.S.121 "Catonese"
Intervento S.S.121 – Tratto Palermo (A19) – rotonda Bolognetta

PROGETTO DEFINITIVO

COD. UP62

PROGETTAZIONE: **ATI VIA - SERING - VDP - BRENIG**

RESPONSABILE DELL'INTEGRAZIONE DELLE PRESTAZIONI SPECIALISTICHE:
Dott. Ing. Giovanni Piazza (Ord. Ing. Prov. Roma 42/1996)

GRUPPO DI PROGETTAZIONE
MANAGER: 

PROGETTISTA:
Responsabile Tracciato stradale: Dott. Ing. Massimo Capasso (Ord. Ing. Prov. Roma 30/51)
Responsabile Struttura: Dott. Ing. Giovanni Piazza (Ord. Ing. Prov. Roma 27/98)
Responsabile Idraulica, Semaforica e Impianti: Dott. Ing. Sergio Di Masi (Ord. Ing. Prov. Roma 28/52)
Responsabile Rilevamento: Dott. Ing. Francesco Venturi (Ord. Ing. Prov. Roma 146/60)

GEOLOGO:
Dott. Carlo Enrico Gaurario (Ord. Geo. Regione Lazio 994)

COORDINATORE SICUREZZA IN FASE DI PROGETTAZIONE:
Dott. Ing. Matteo Di Girolamo (Ord. Ing. Prov. Roma 151/88)

RESPONSABILE SIA:
Dott. Ing. Francesco Venturi (Ord. Ing. Prov. Roma 146/60)

VISTO: IL RESPONSABILE DEL PROCEDIMENTO:
Dott. Ing. Luigi Masi

PROGETTO STRADALE
SEZIONI TIPO
Tavola 1
Strada extraurbana principale tipo B – Rilevati e trincee

CODICE PROGETTO	UV. PROG. ANNO	NOME FILE	REVISIONE	SCALA:
DPUP0062	D 23	UP62_T00PSOOTRAST01-07_B	B	1:100
D		-	-	-
C		-	-	-
B	Revisione a seguito riesame Anas	APR. 2024	DI MARIU	M. CAPASSO
A	EMISSIONE	FEBB. 2023	DI MARIU	M. CAPASSO
REV.	DESCRIZIONE	DATA	REDATTO	VERIFICATO

APPROVATO