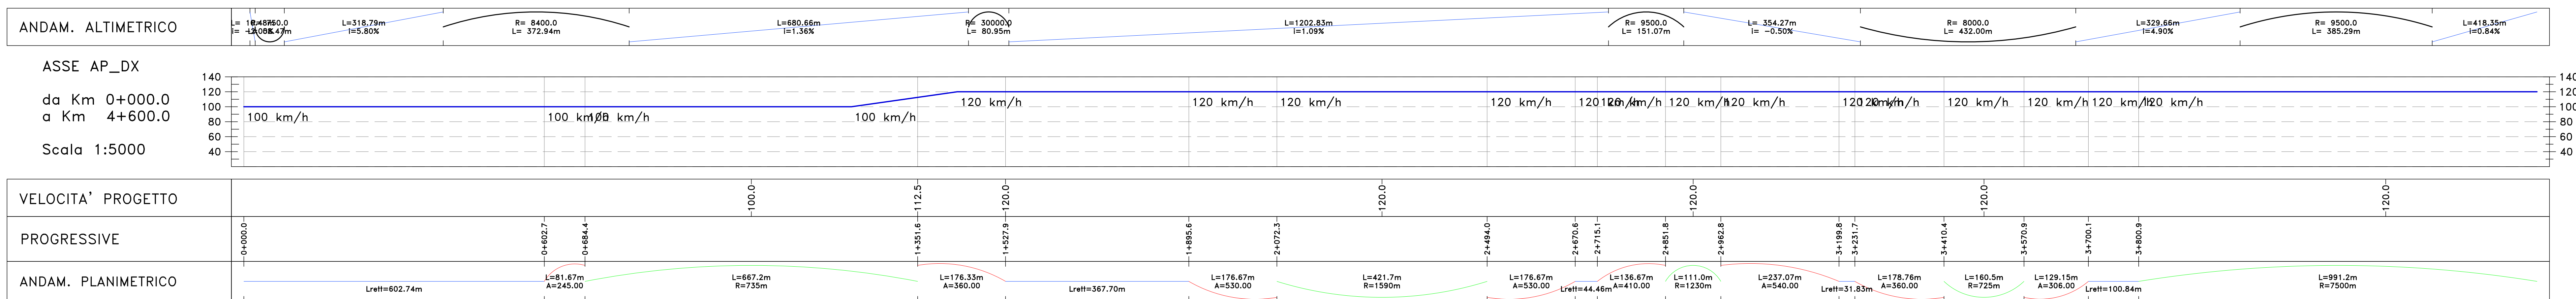


[illegible][illegible]

 Direzione Tecnica											
S.S.121 "Catane" Intervento S.S.121 – Tratto Palermo (A19) – rotatoria Bologneta											
PROGETTO DEFINITIVO COD. UP62											
PROGETTAZIONE: ATA VIA - SERING - VDP - BRENG											
RESPONSABILE DELL'INTEGRAZIONE DELLE PRESTAZIONI SPECIALISTICHE: Dott. ing. Giovanni Piazzi (Ord. ing. Prov. Roma 427296)					GRUPPO DI PROGETTAZIONE MANDANTE:						
PROGETTISTA: Responsabile Progetto Stradale: Dott. ing. Massimo Capasso (Ord. ing. Prov. Roma 40022) Responsabile Progetto Stradale: Dott. ing. Giovanni Piazzi (Ord. ing. Prov. Roma 427296) Responsabile Stradale, Elettronica e Impianti: Dott. ing. Sergio Di Mico (Ord. ing. Prov. Roma 427296) (Ord. ing. Prov. Roma 427296) - (Ord. ing. Prov. Roma 427296) (Ord. ing. Prov. Roma 46605)					 						
GEOLOGO: Dott. Onofrio Caturano (Ord. Geo. Regione Sicil. 806)					 						
COORDINATORE SICUREZZA IN FASE DI PROGETTAZIONE: Dott. ing. Matteo di Giovanni (Ord. ing. Prov. Roma 15138)											
RESPONSABILE SAN: Dott. ing. Francesco Santoro (Ord. ing. Prov. Roma 14605)											
VISTO: IL RESPONSABILE DEL PROCEDIMENTO: Dott. ing. Luigi Mura											
PROGETTO STRADALE ASSE PRINCIPALE Diagrammi di velocità e visibilità TAV 01											
CODICE PROGETTO PROGETTO: DPF00062 UN. PROJ. ANNO: D 23		NOME FILE UP62_100P500TARDG01-06_A			REVISIONE A		SCALA: 1:5000				
CODICE ELAB. 100P500TARDG01											
D											
B											
C											
A											
EMISSIONE		FEBBR. 2022 (3 MODAL)		ALGROSSO		G. FINZI					
REV.		DESCRIZIONE		DATA		REDATTO		VERIFICATO		APPROVATO	