

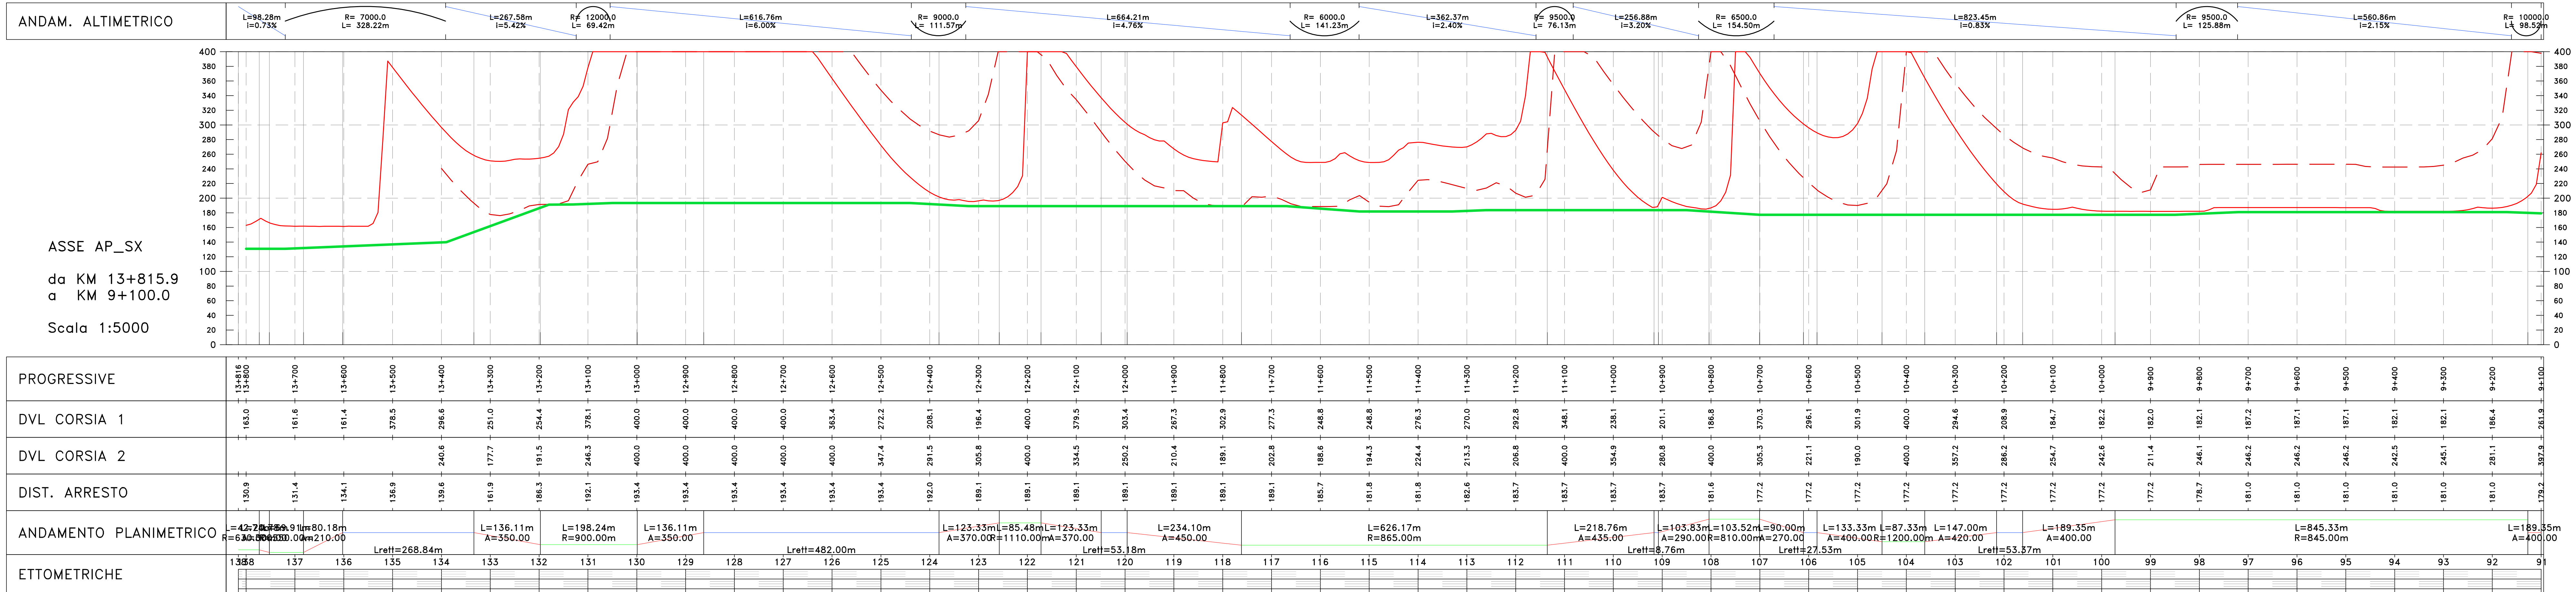


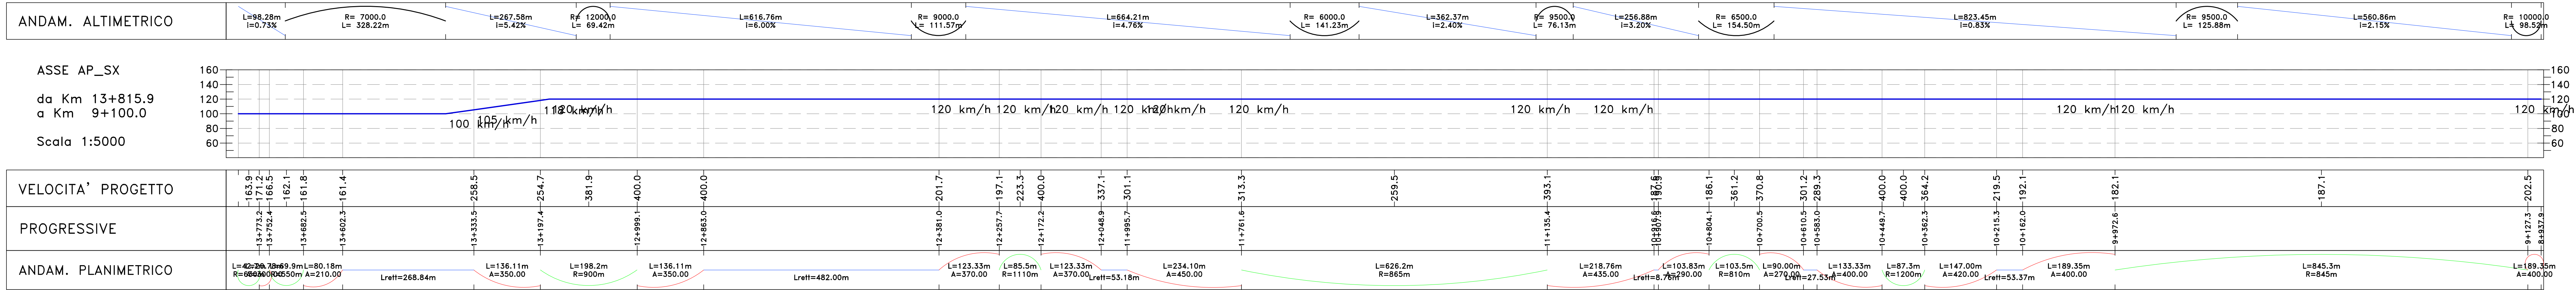

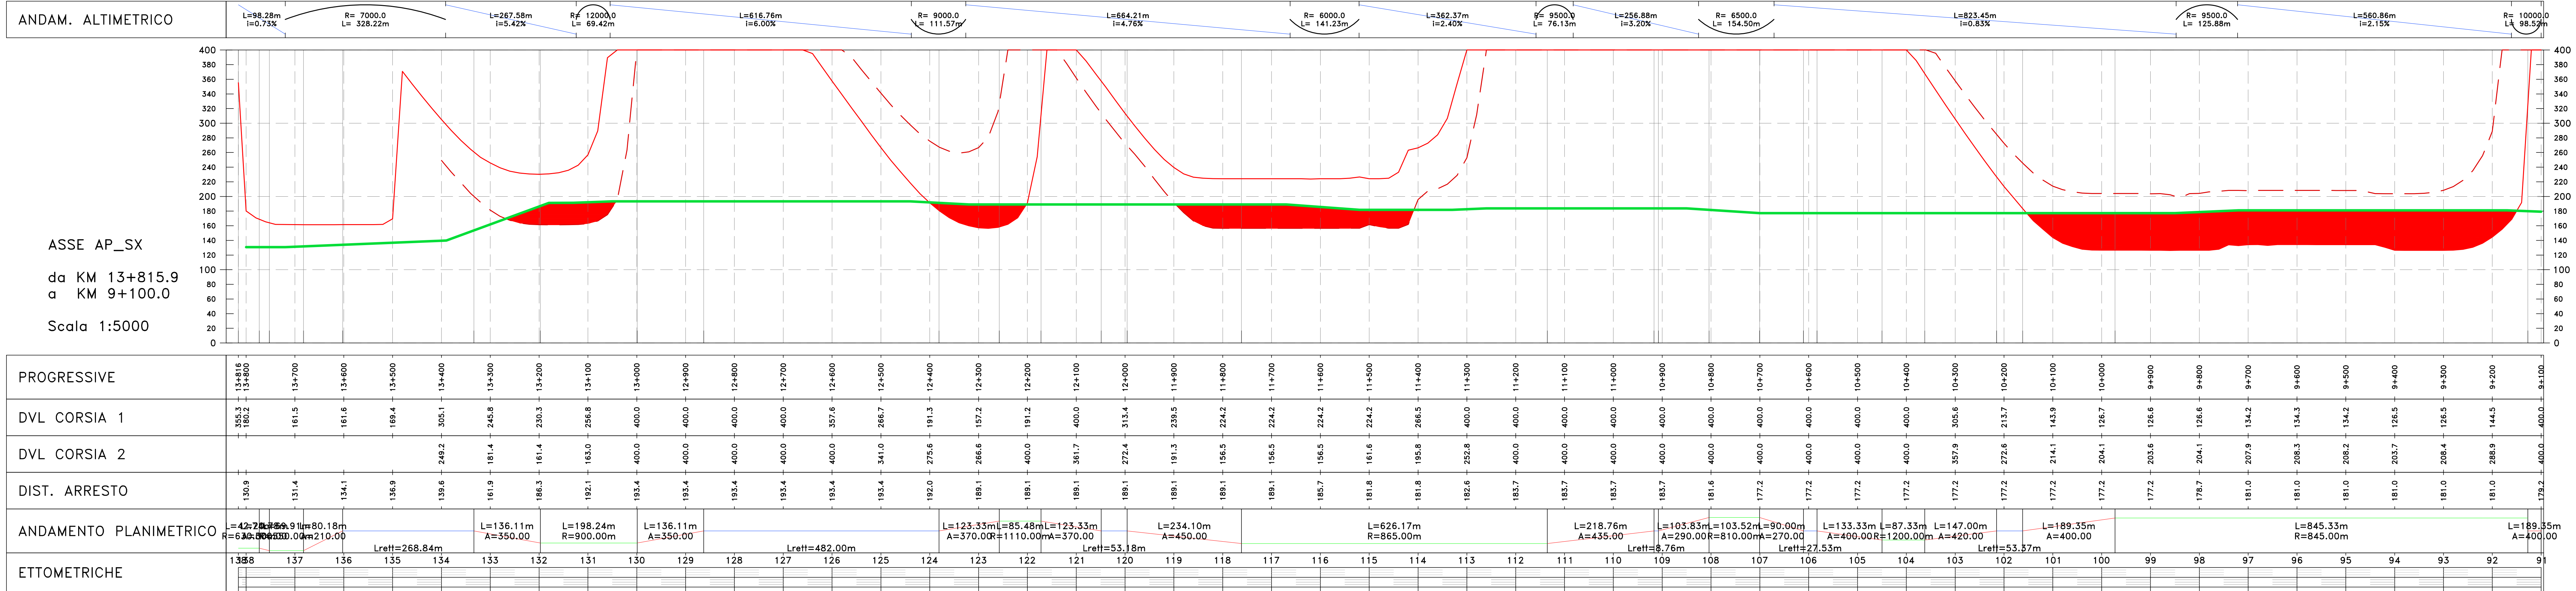

an
GRUPPO FS ITALIANE

Direzione Tecnica

S.S.121 "Catanesi"
Intervento S.S.121 – Tratto Palermo (A19) – rotatoria Bolognetto

PROGETTO DEFINITIVO

COD. UP62

PROGETTAZIONE: **ATI VIA - SERING - VDP - BRENG**
Dir. Ing. Giovanni Mazzei (Dir. Ing. Prov. Roma 407390)

GRUPPO DI PROGETTAZIONE
ANZIANI/AVANTI

RESPONSABILE DELL'INTEGRAZIONE DELLE PRESTAZIONI SPECIALISTICHE:
Dir. Ing. Giovanni Mazzei (Dir. Ing. Prov. Roma 407390)

PROGETTISTA:
Responsabile Tecnica Strada: Dir. Ing. Massimo Capasso (Dir. Ing. Prov. Roma 20517)
Responsabile Strada: Dir. Ing. Giovanni Mazzei (Dir. Ing. Prov. Roma 27290)
Responsabile Tratto: Tecnica e Progetti: Dir. Ing. Sergio Di Nello (Dir. Ing. Prov. Palermo 2072)
Responsabile Strada: Dir. Ing. Francesco Venturi (Dir. Ing. Prov. Roma 14880)

GEOLOGO:
Dir. Geo. Enrico Curatolo (Dir. Geo. Regione Sicilia 866)

COORDINATORE SICUREZZA IN FASE DI PROGETTAZIONE:
Dir. Ing. Antonio Di Giovanni (Dir. Ing. Prov. Roma 12130)

RESPONSABILE SIA:
Dir. Ing. Francesco Venturi (Dir. Ing. Prov. Roma 14880)

VISTO: R. RESPONSABILE DEL PROCEDIMENTO:
Dir. Ing. Luigi Masi

ViA
INGEGNERIA

SERING
INGEGNERIA

vdp
INGEGNERIA

BRENG
INGEGNERIA

PROGETTO STRADALE
ASSE PRINCIPALE
Diagrammi di velocità e visibilità
TAV 04

CODICE PROGETTO
UP62_00PS00TRADG01-06_A

NOME FILE
UP62_00PS00TRADG01-06_A

REVISIONE
A

SCALA:
1:5000

PROGETTO
UP62_00PS00TRADG01-06_A

CODICE ELAB.
UP62_00PS00TRADG01-06_A

REVISIONE
A

SCALA:
1:5000

D
C
B
A

EMMISSIONE
FEBBRIO 2022

DATA
REDAITTO

VERIFICATO
APPROVATO