

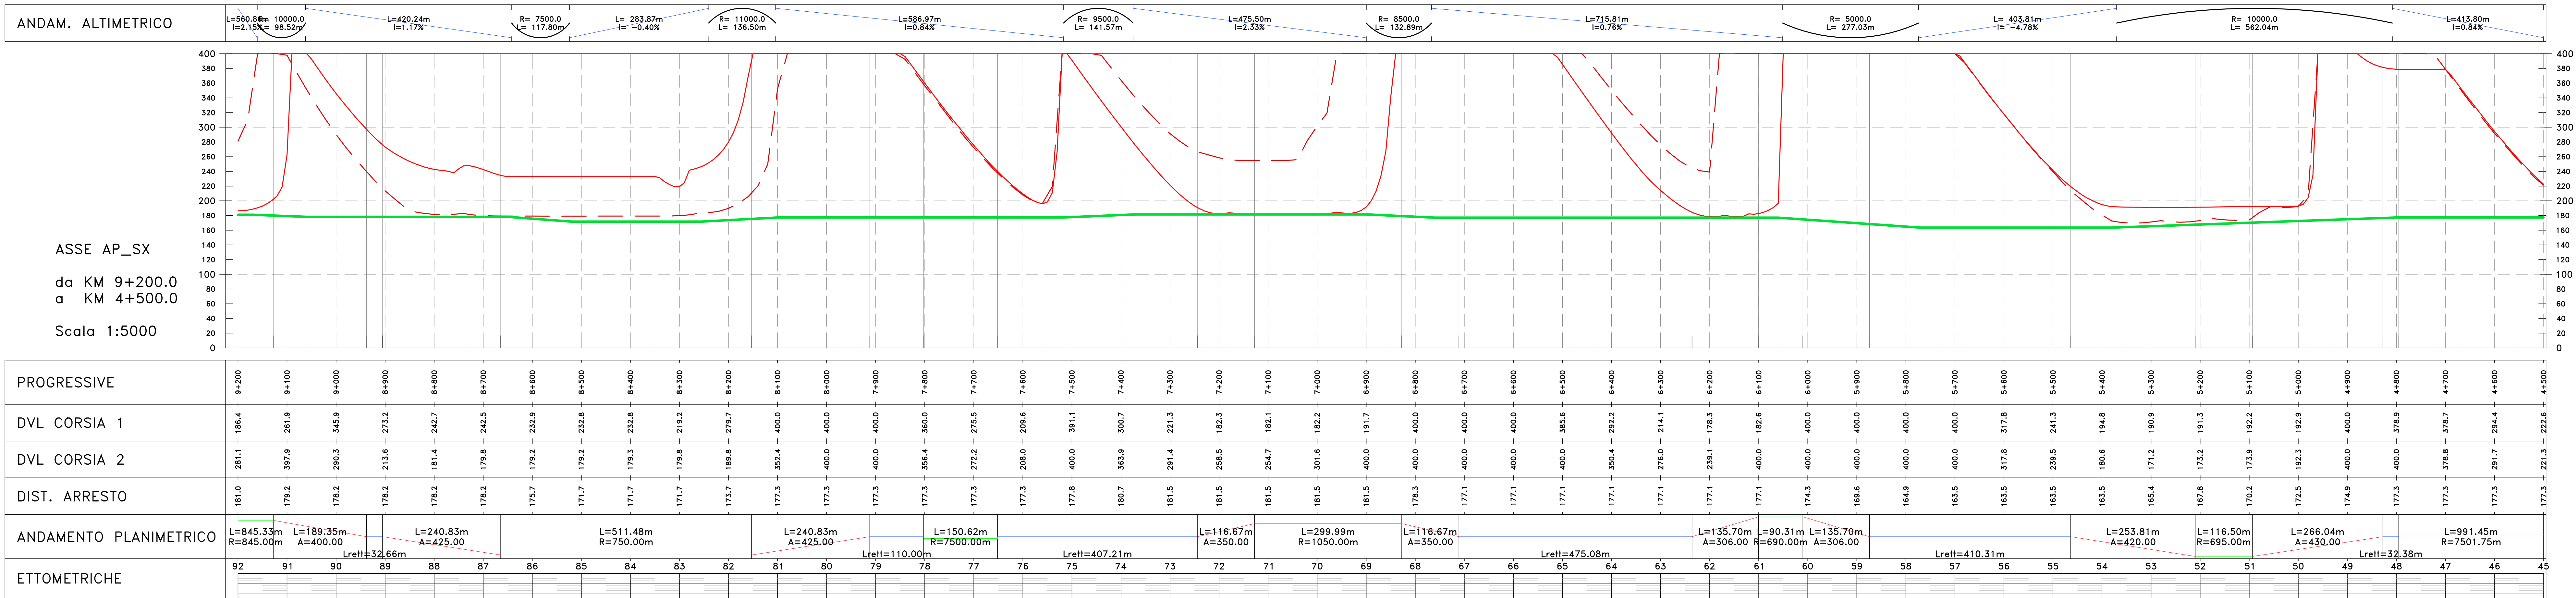


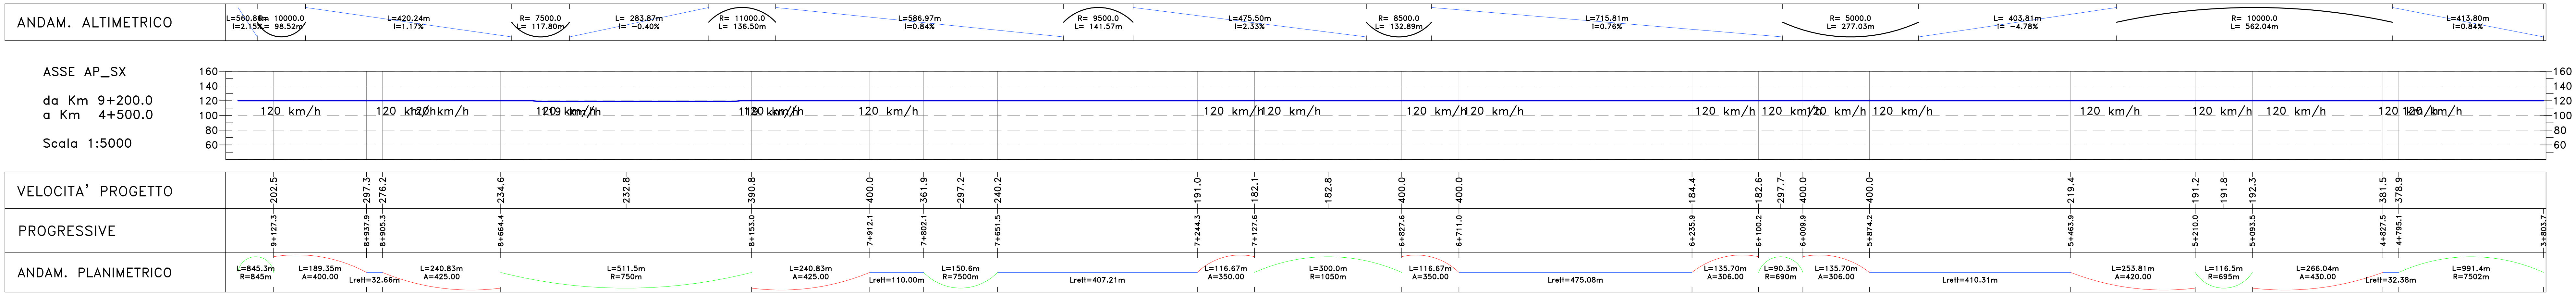

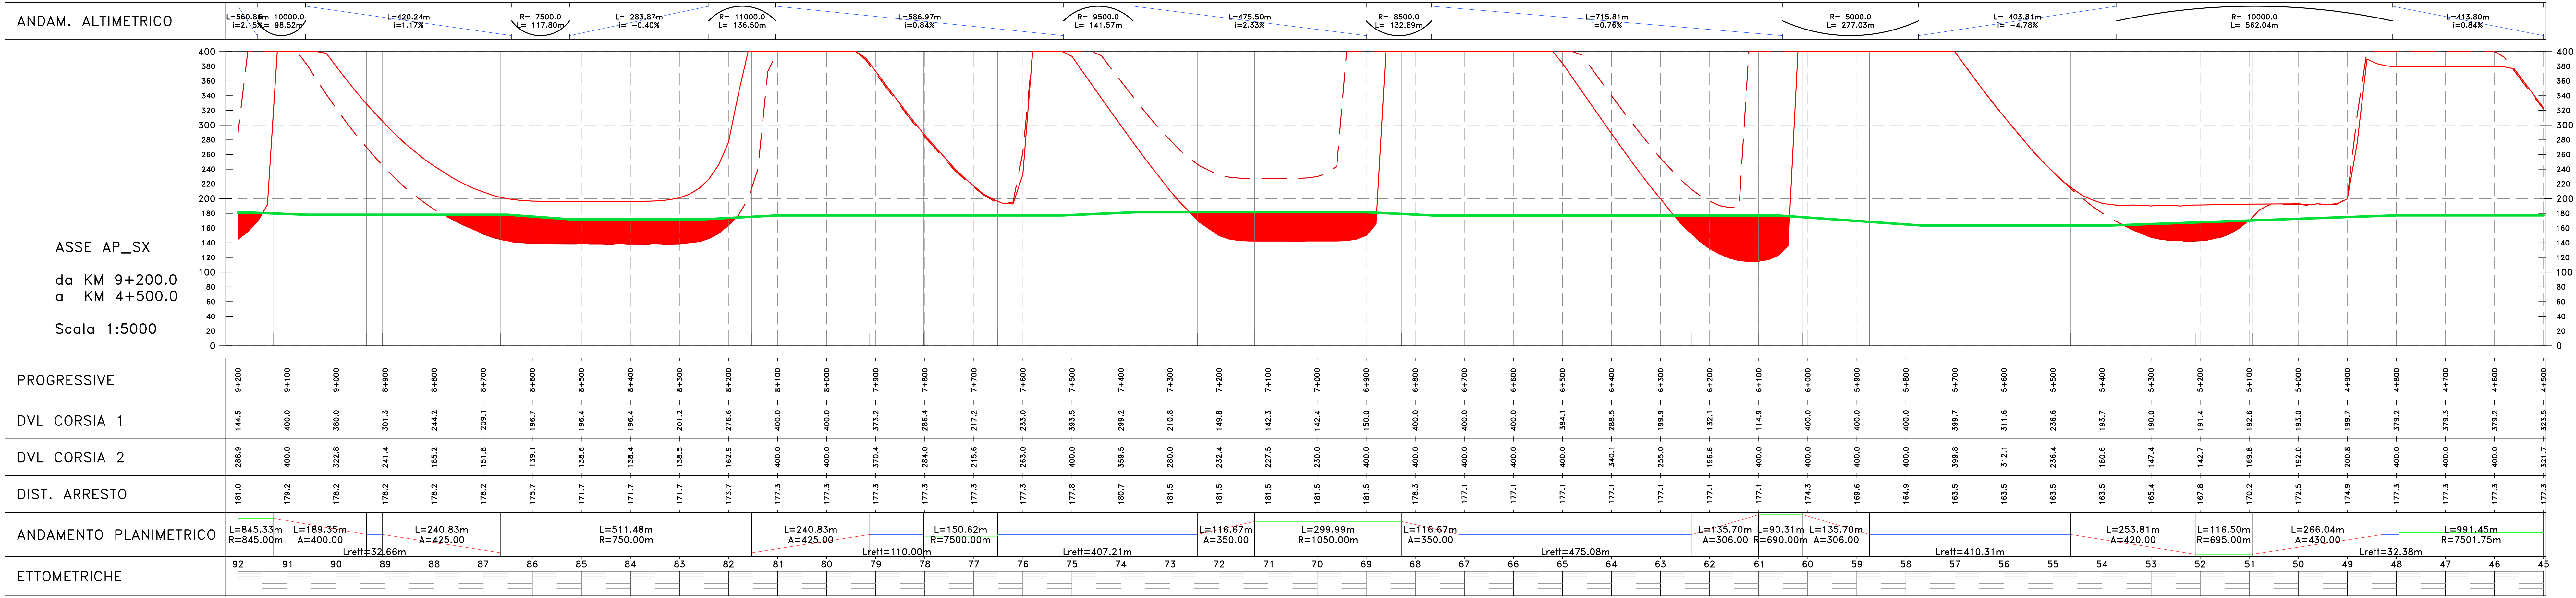

Direzione Tecnica

S.S.121 "Cataneese"

Intervento S.S.121 - Tratto Palermo (A19) - rotatoria Bolognetta

PROGETTO DEFINITIVO

COD. UP62

PROGETTAZIONE: **ATI VIA - SERING - VDP - BERNO**

RESPONSABILE DELL'INTEGRAZIONE DELLE PRESTAZIONI SPECIALISTICHE: **ATI VIA - SERING - VDP - BERNO**

PROGETTISTA: **ATI VIA - SERING - VDP - BERNO**

COORDINATORE SICUREZZA IN FASE DI PROGETTAZIONE: **ATI VIA - SERING - VDP - BERNO**

RESPONSABILE SAN: **ATI VIA - SERING - VDP - BERNO**

VISTO: IL RESPONSABILE DEL PROCEDIMENTO: **ATI VIA - SERING - VDP - BERNO**

PROGETTO STRADALE

ASSE PRINCIPALE

Diagrammi di velocità e visibilità

TAV 05

CODICE PROGETTO: **UP62_100PSOOTRADO01-06_A**

NOME FILE: **UP62_100PSOOTRADO01-06_A**

REVISIONE: **A**

SCALA: **1:5000**

D

B

A

EMISSIONE

REV.

DESCRIZIONE

FEBBRE 2022

1.000000

1.000000

1.000000

1.000000