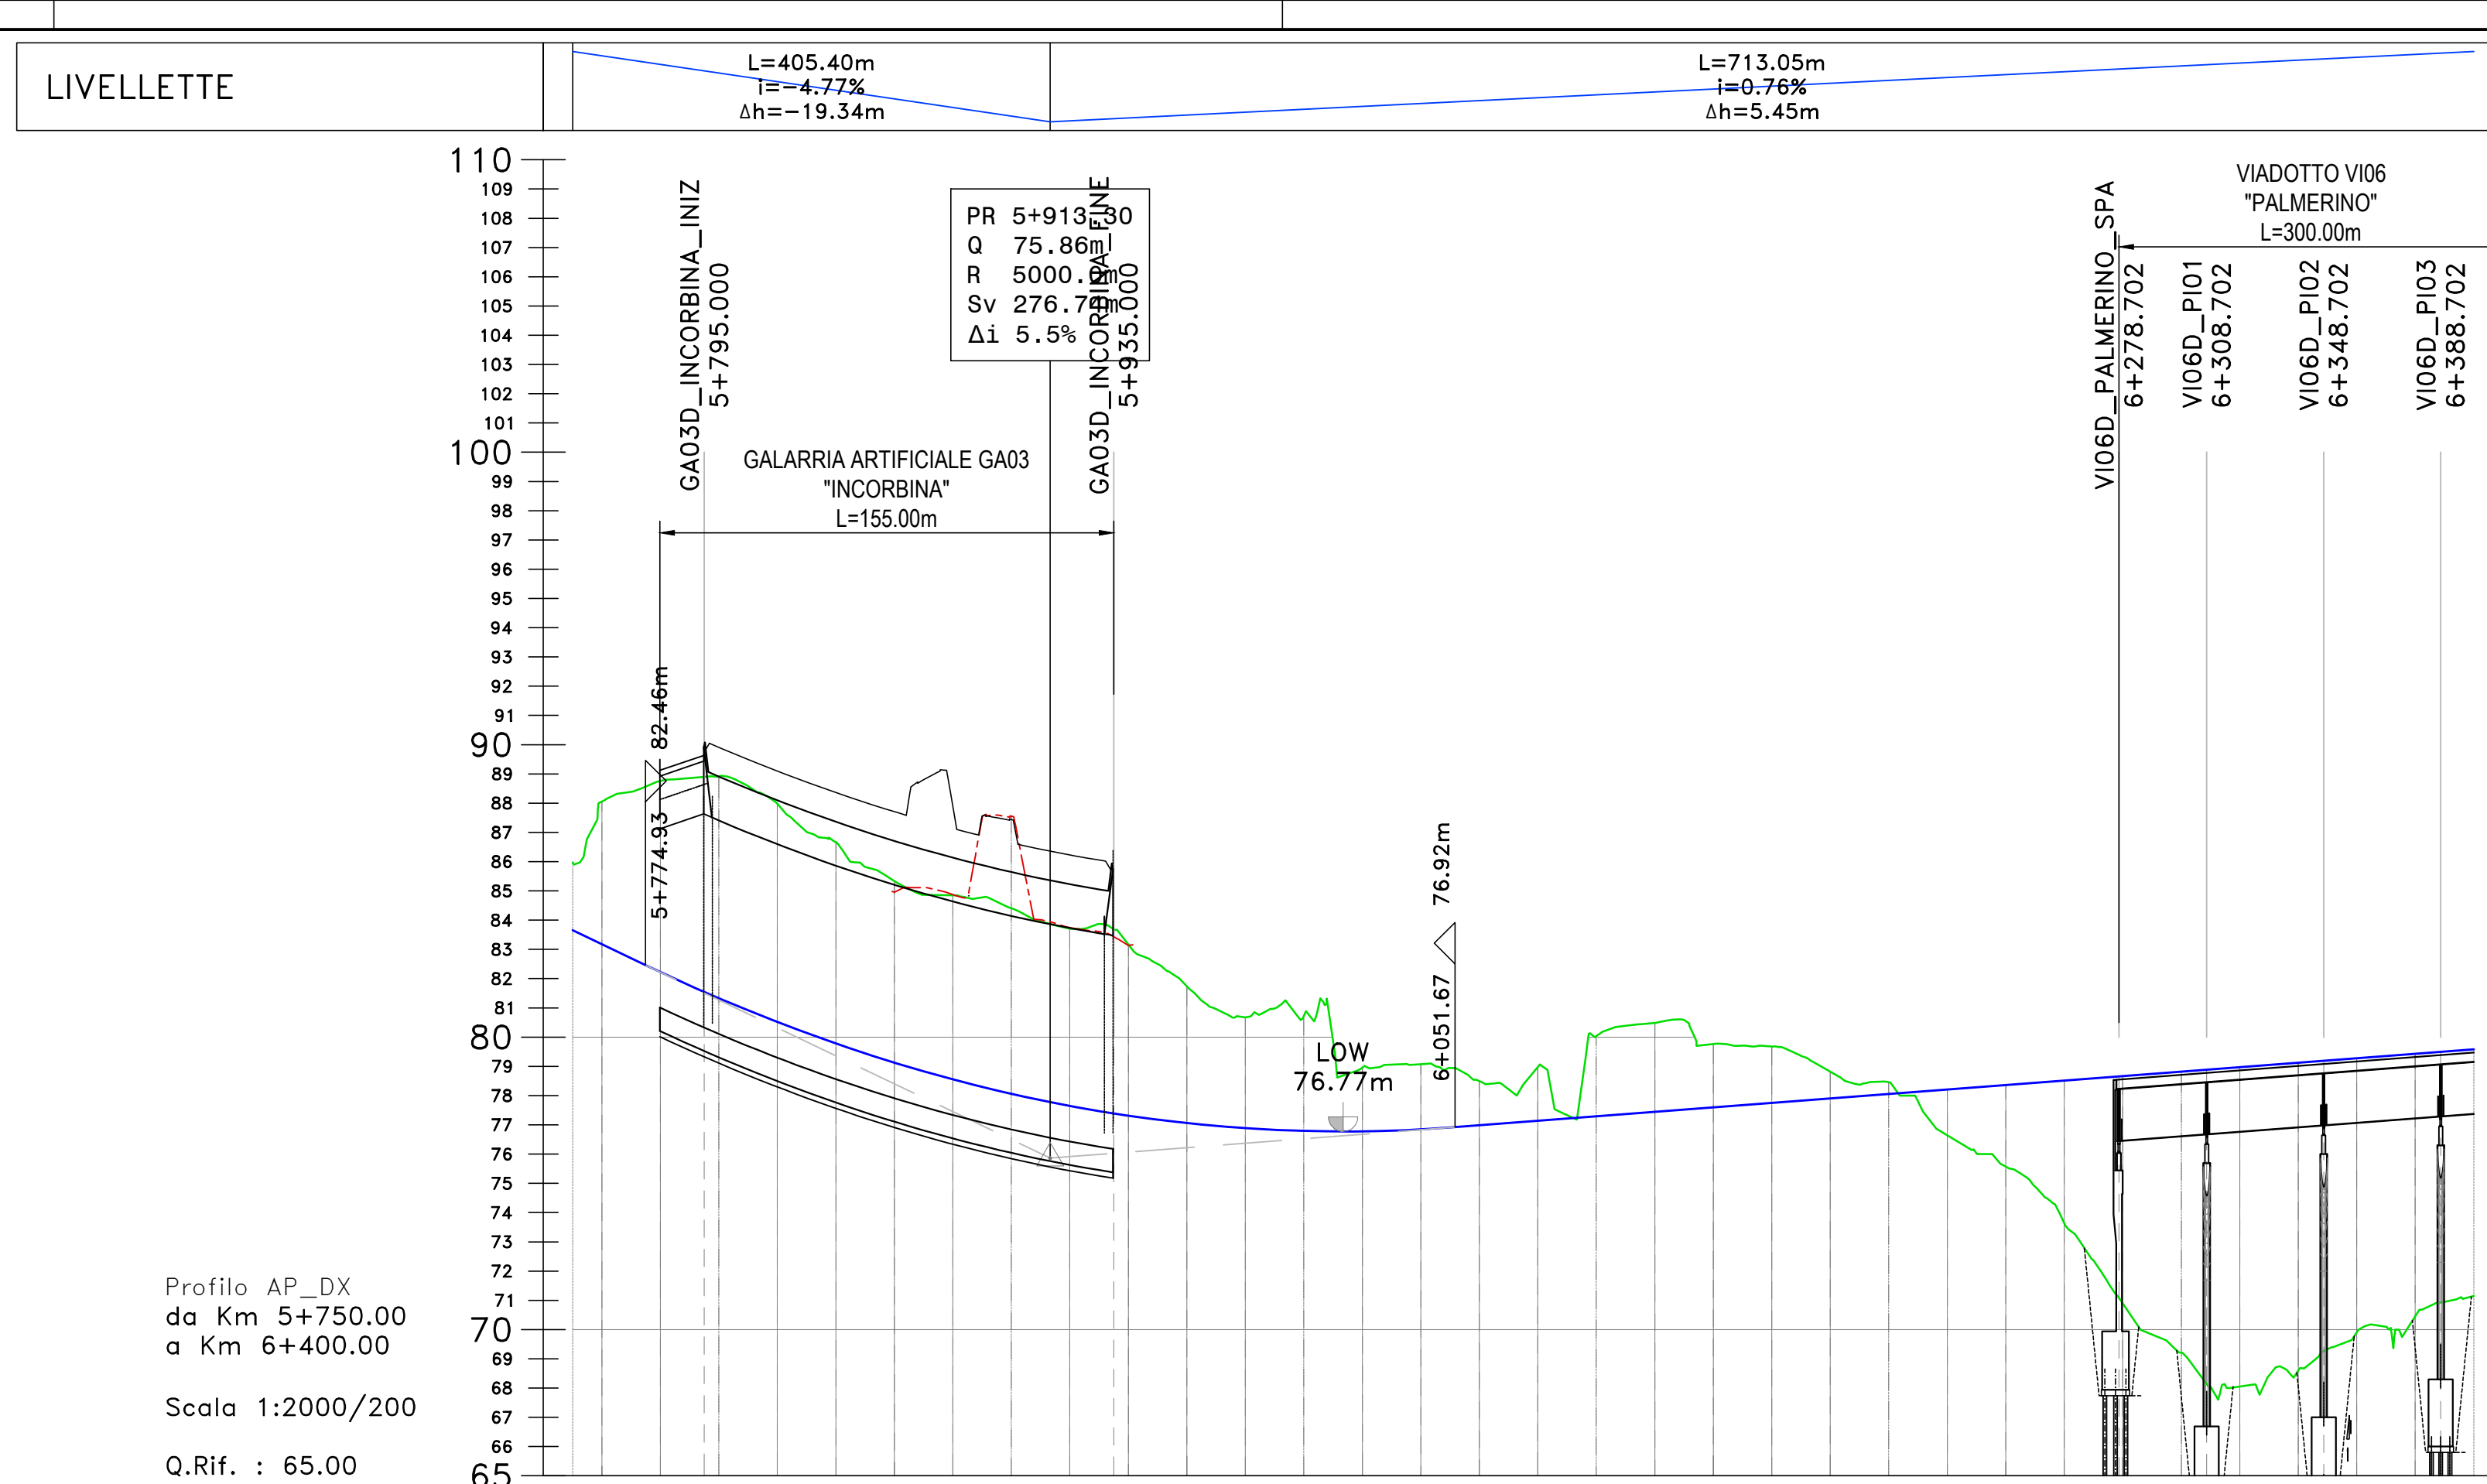
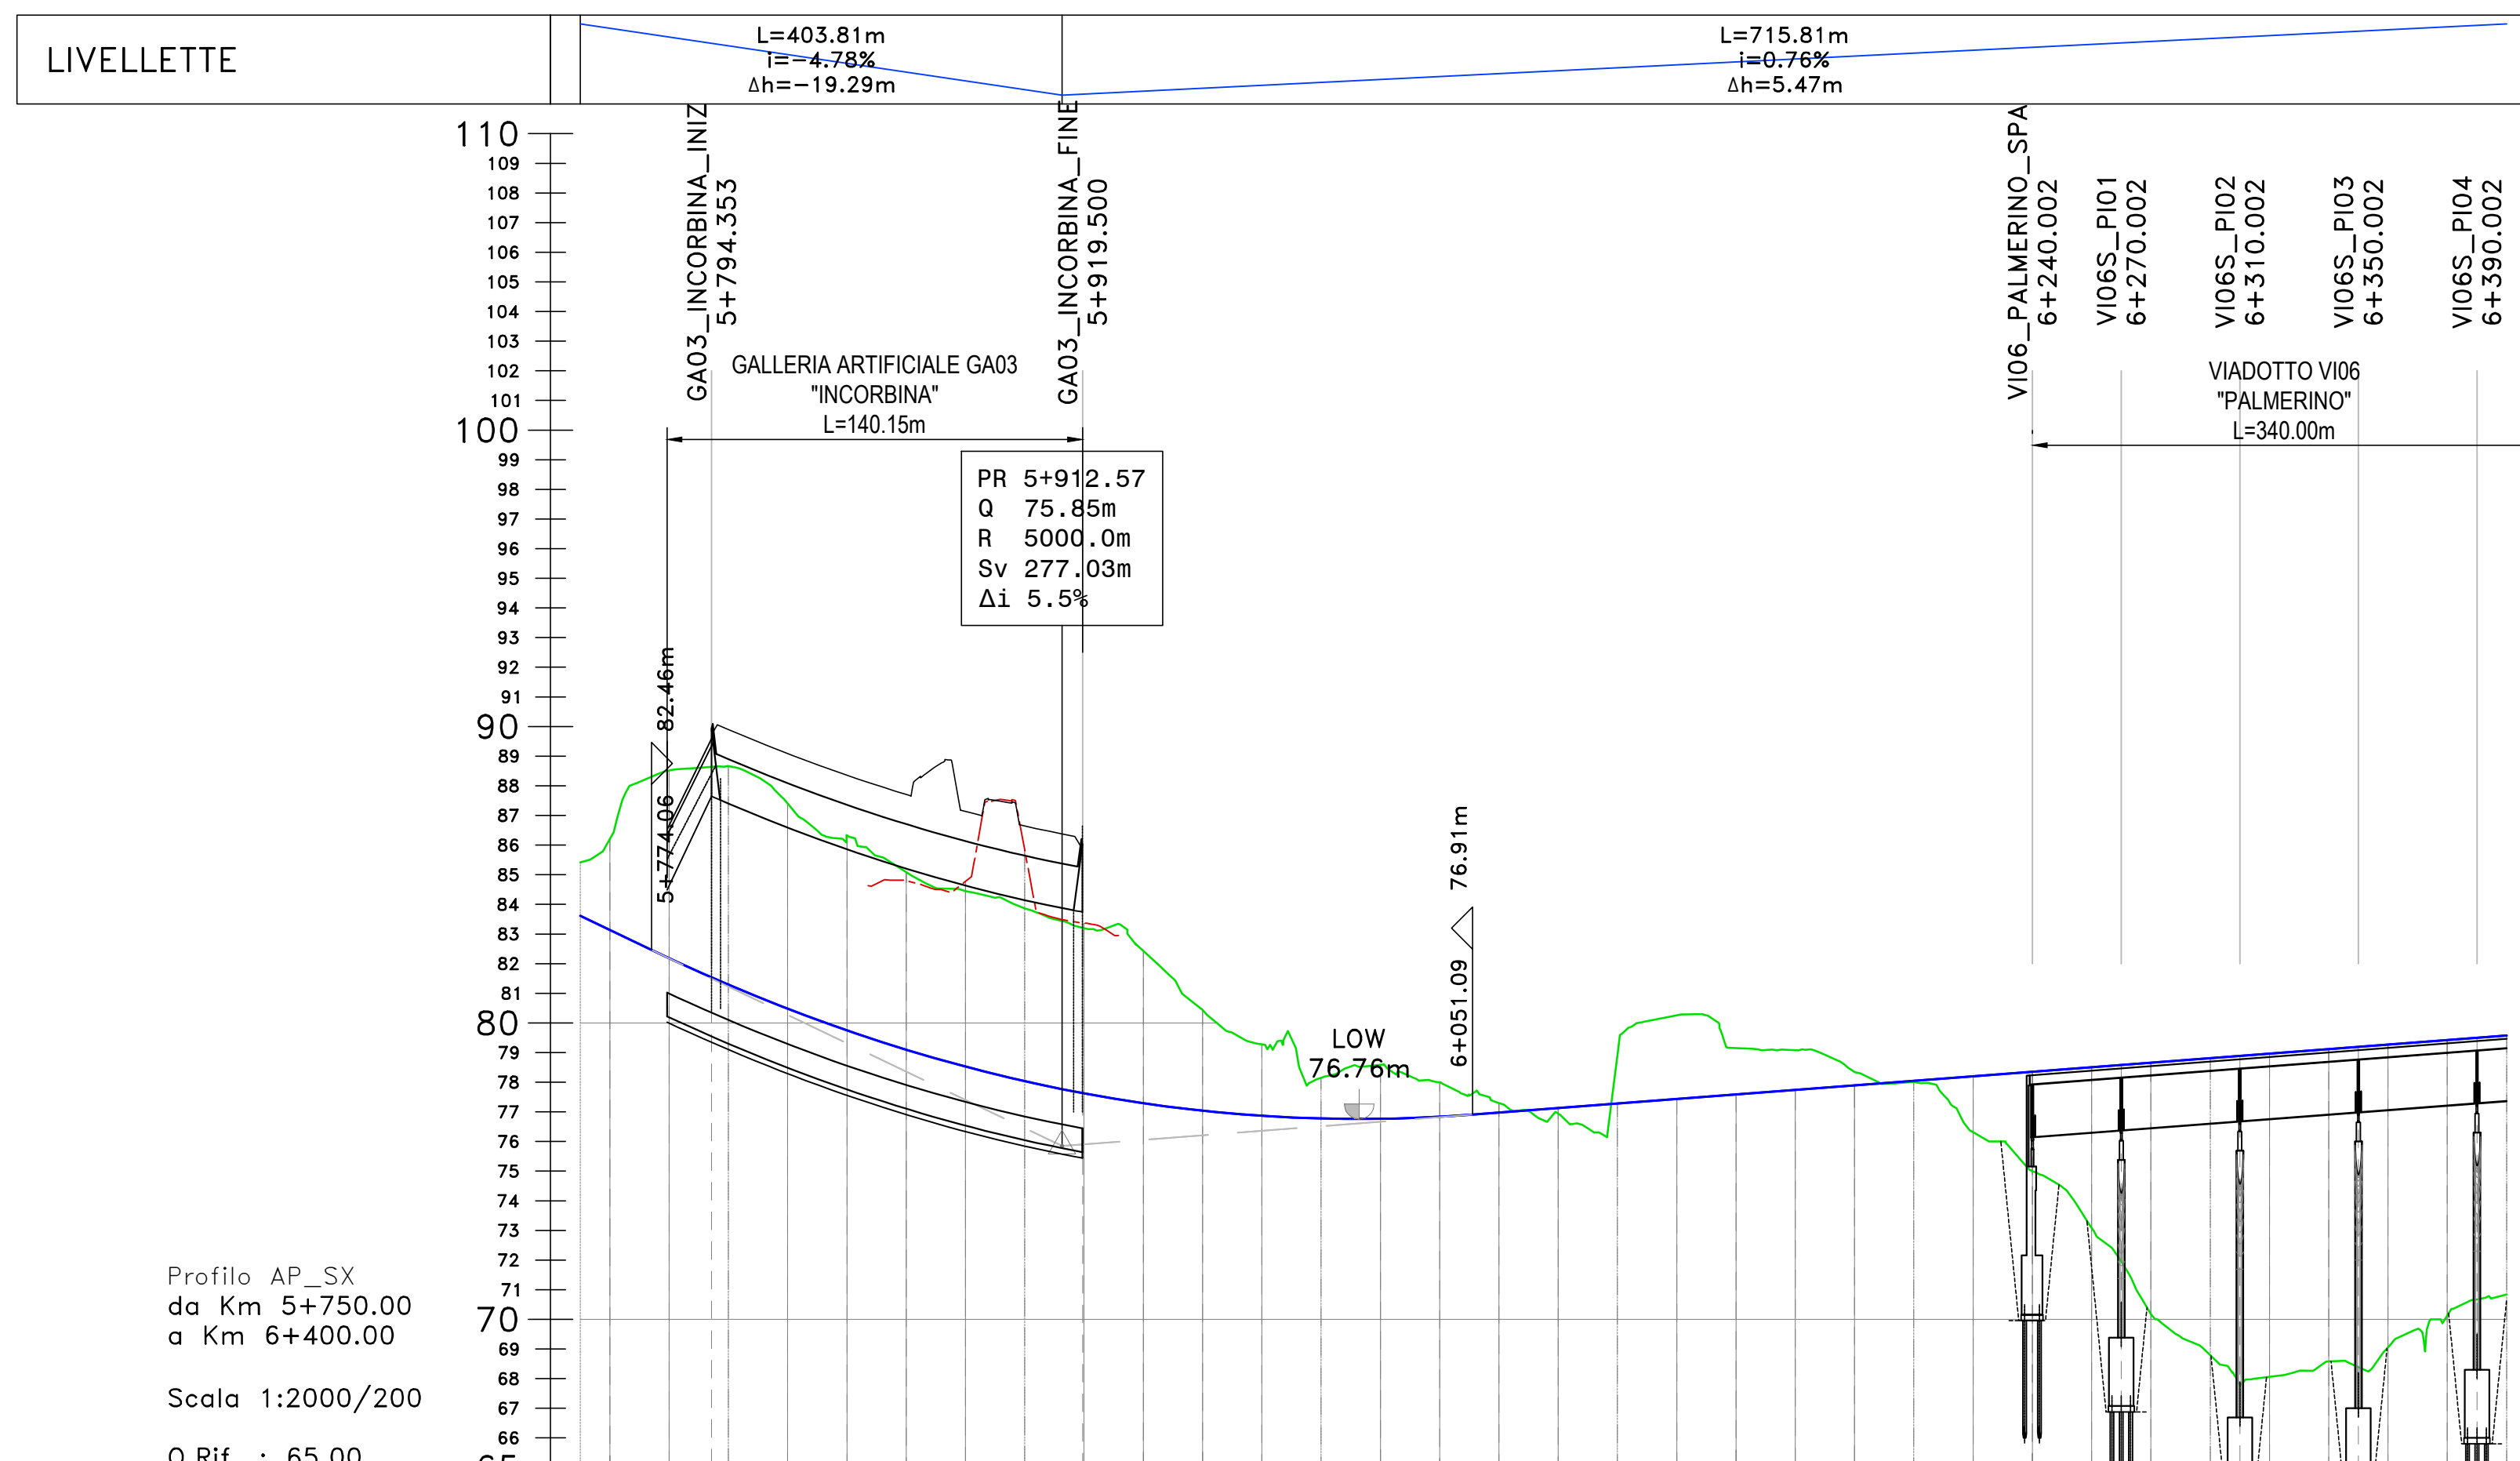


[illegible][illegible]

 GRUPPO FS ITALIANE	<i>Direzione Tecnica</i>		
S.S.121 "Cataneese" Intervento S.S.121 – Tratto Palermo (A19) – rotatoria Bolognetta			
PROGETTO DEFINITIVO			
COD. UP62			
PROGETTAZIONE: <u>ATTI VIA - SERING - VDP - BRENG</u>			
RESPONSABILE DELL'INTEGRAZIONE DELLE PRESTAZIONI SPECIALI: GRUPPO DI PROGETTAZIONE <i>Dott. ing. Giovanni Palazzo (Ord. ing. Prov. Roma A27296)</i> PROGETTISTA: <i>Responsabile Tracciato stradale: Dott. ing. Massimo Caporini (Ord. ing. Prov. Roma 20217)</i> <i>Responsabile Struttura: Dott. ing. Giovanni Palazzo (Ord. ing. Prov. Roma 27249)</i> <i>Responsabile Vericale, Smeccico e impianti: Dott. ing. Sergio Di Mola (Ord. ing. Prov. Palermo 2972)</i> <i>Responsabile Antiaripa: Dott. ing. Francesco Ventura (Ord. ing. Prov. Roma 14655)</i> <i>MANCATA:</i> <i>MANCATA:</i>			
PROGETTISTA: <i>Responsabile Tracciato stradale: Dott. ing. Massimo Caporini (Ord. ing. Prov. Roma 20217)</i> <i>Responsabile Struttura: Dott. ing. Giovanni Palazzo (Ord. ing. Prov. Roma 27249)</i> <i>Responsabile Vericale, Smeccico e impianti: Dott. ing. Sergio Di Mola (Ord. ing. Prov. Palermo 2972)</i> <i>Responsabile Antiaripa: Dott. ing. Francesco Ventura (Ord. ing. Prov. Roma 14655)</i>	   		
GEOLOGO: <i>Dott. Geol. Enrico Curatolo (Reg. Geol. Regione Sicila 946)</i>			
COORDINATORE SICUREZZA IN FASE DI PROGETTAZIONE: <i>Dott. ing. Antonio Di Giovanni (Ord. ing. Prov. Roma 15105)</i>			
RESPONSABILE SIA: <i>Dott. ing. Francesco Ventura (Ord. ing. Prov. Roma 14655)</i>			
VISTO: IL RESPONSABILE DEL PROCEDIMENTO: <i>Dott. ing. Luigi Mura</i>			
PROGETTO STRADALE ASSE PRINCIPALE Profilo di progetto TAV 05			
CODICE PROGETTO PROGETTO: D UP0062 D 23 LN. PROJ. RING: D C B A	NOME FILE UP62_00P500TRAFL01-12_A CODICE ELAB. T00P500TRAFL05	REVISIONE A	SCALA: 1:2000/200
PEVI D C B A	DEFINIZIONE E M I S S I O N E S I O N E S I O N E S I O N E S I O N E S I O N E S I O N E S I O N E S I O N E S I O N E S I O N E S I O N E S I O N E S I O N E S I O N E S I O N E S I O N E S		