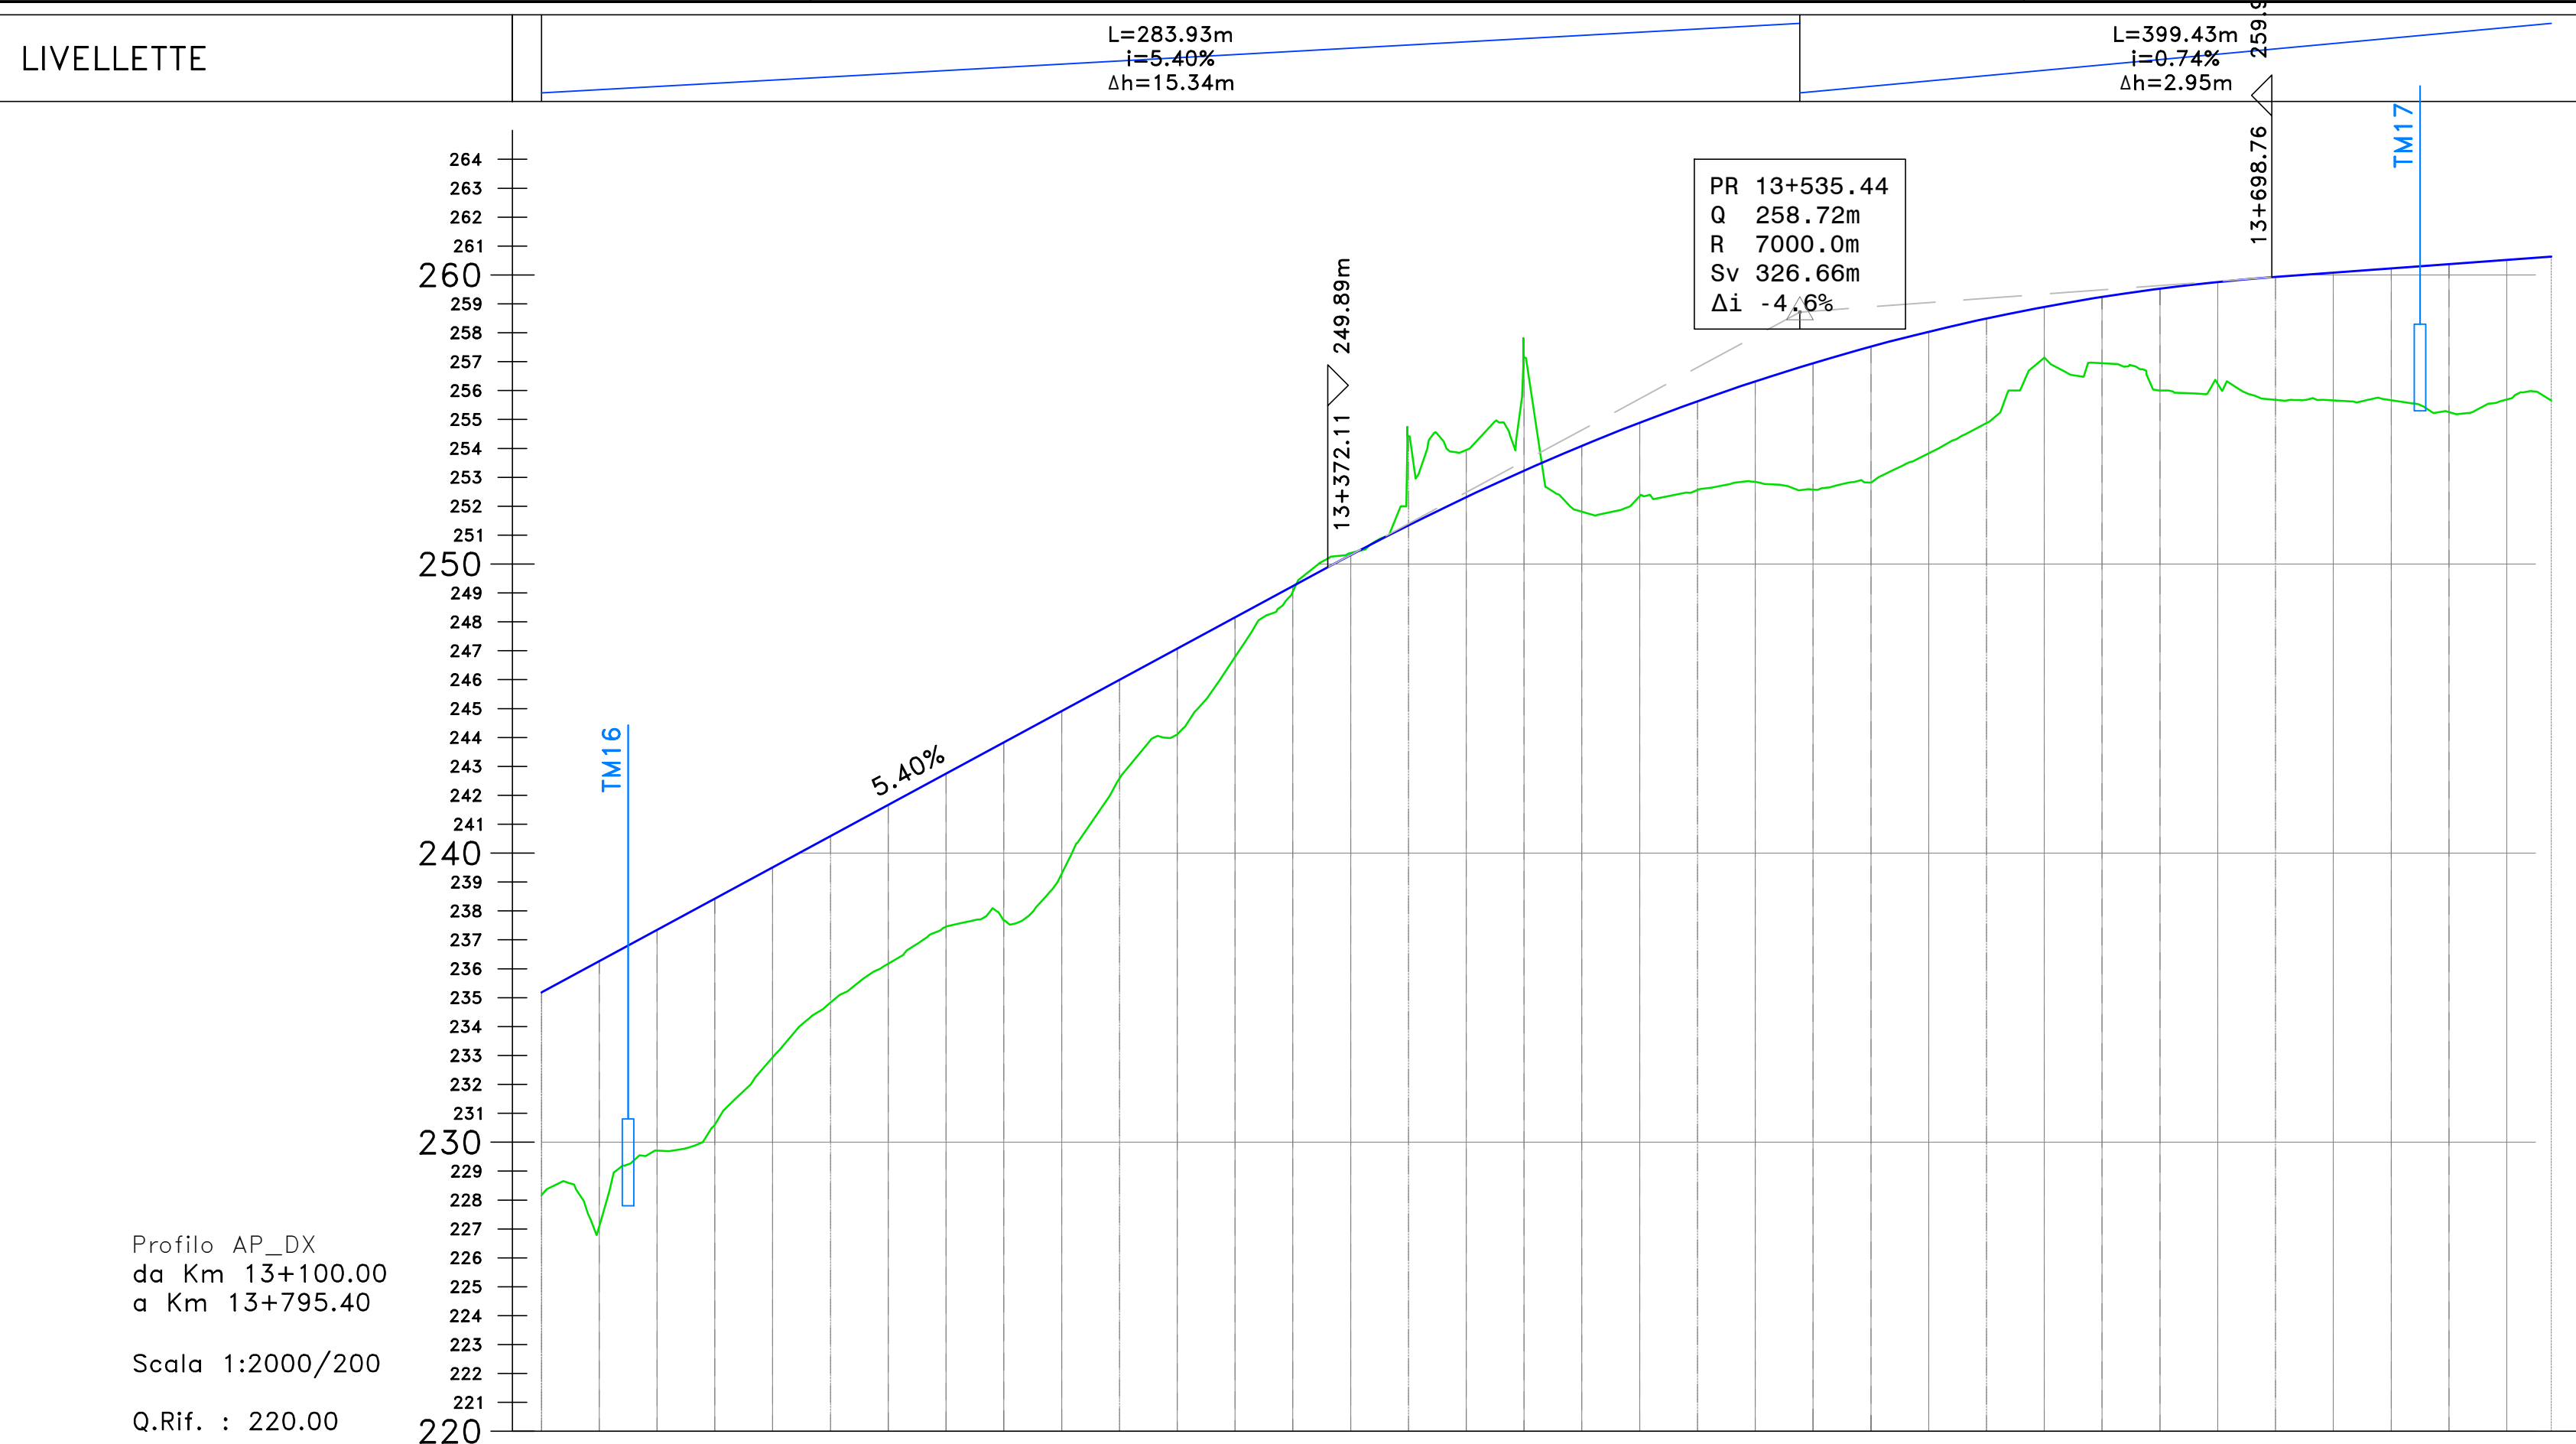
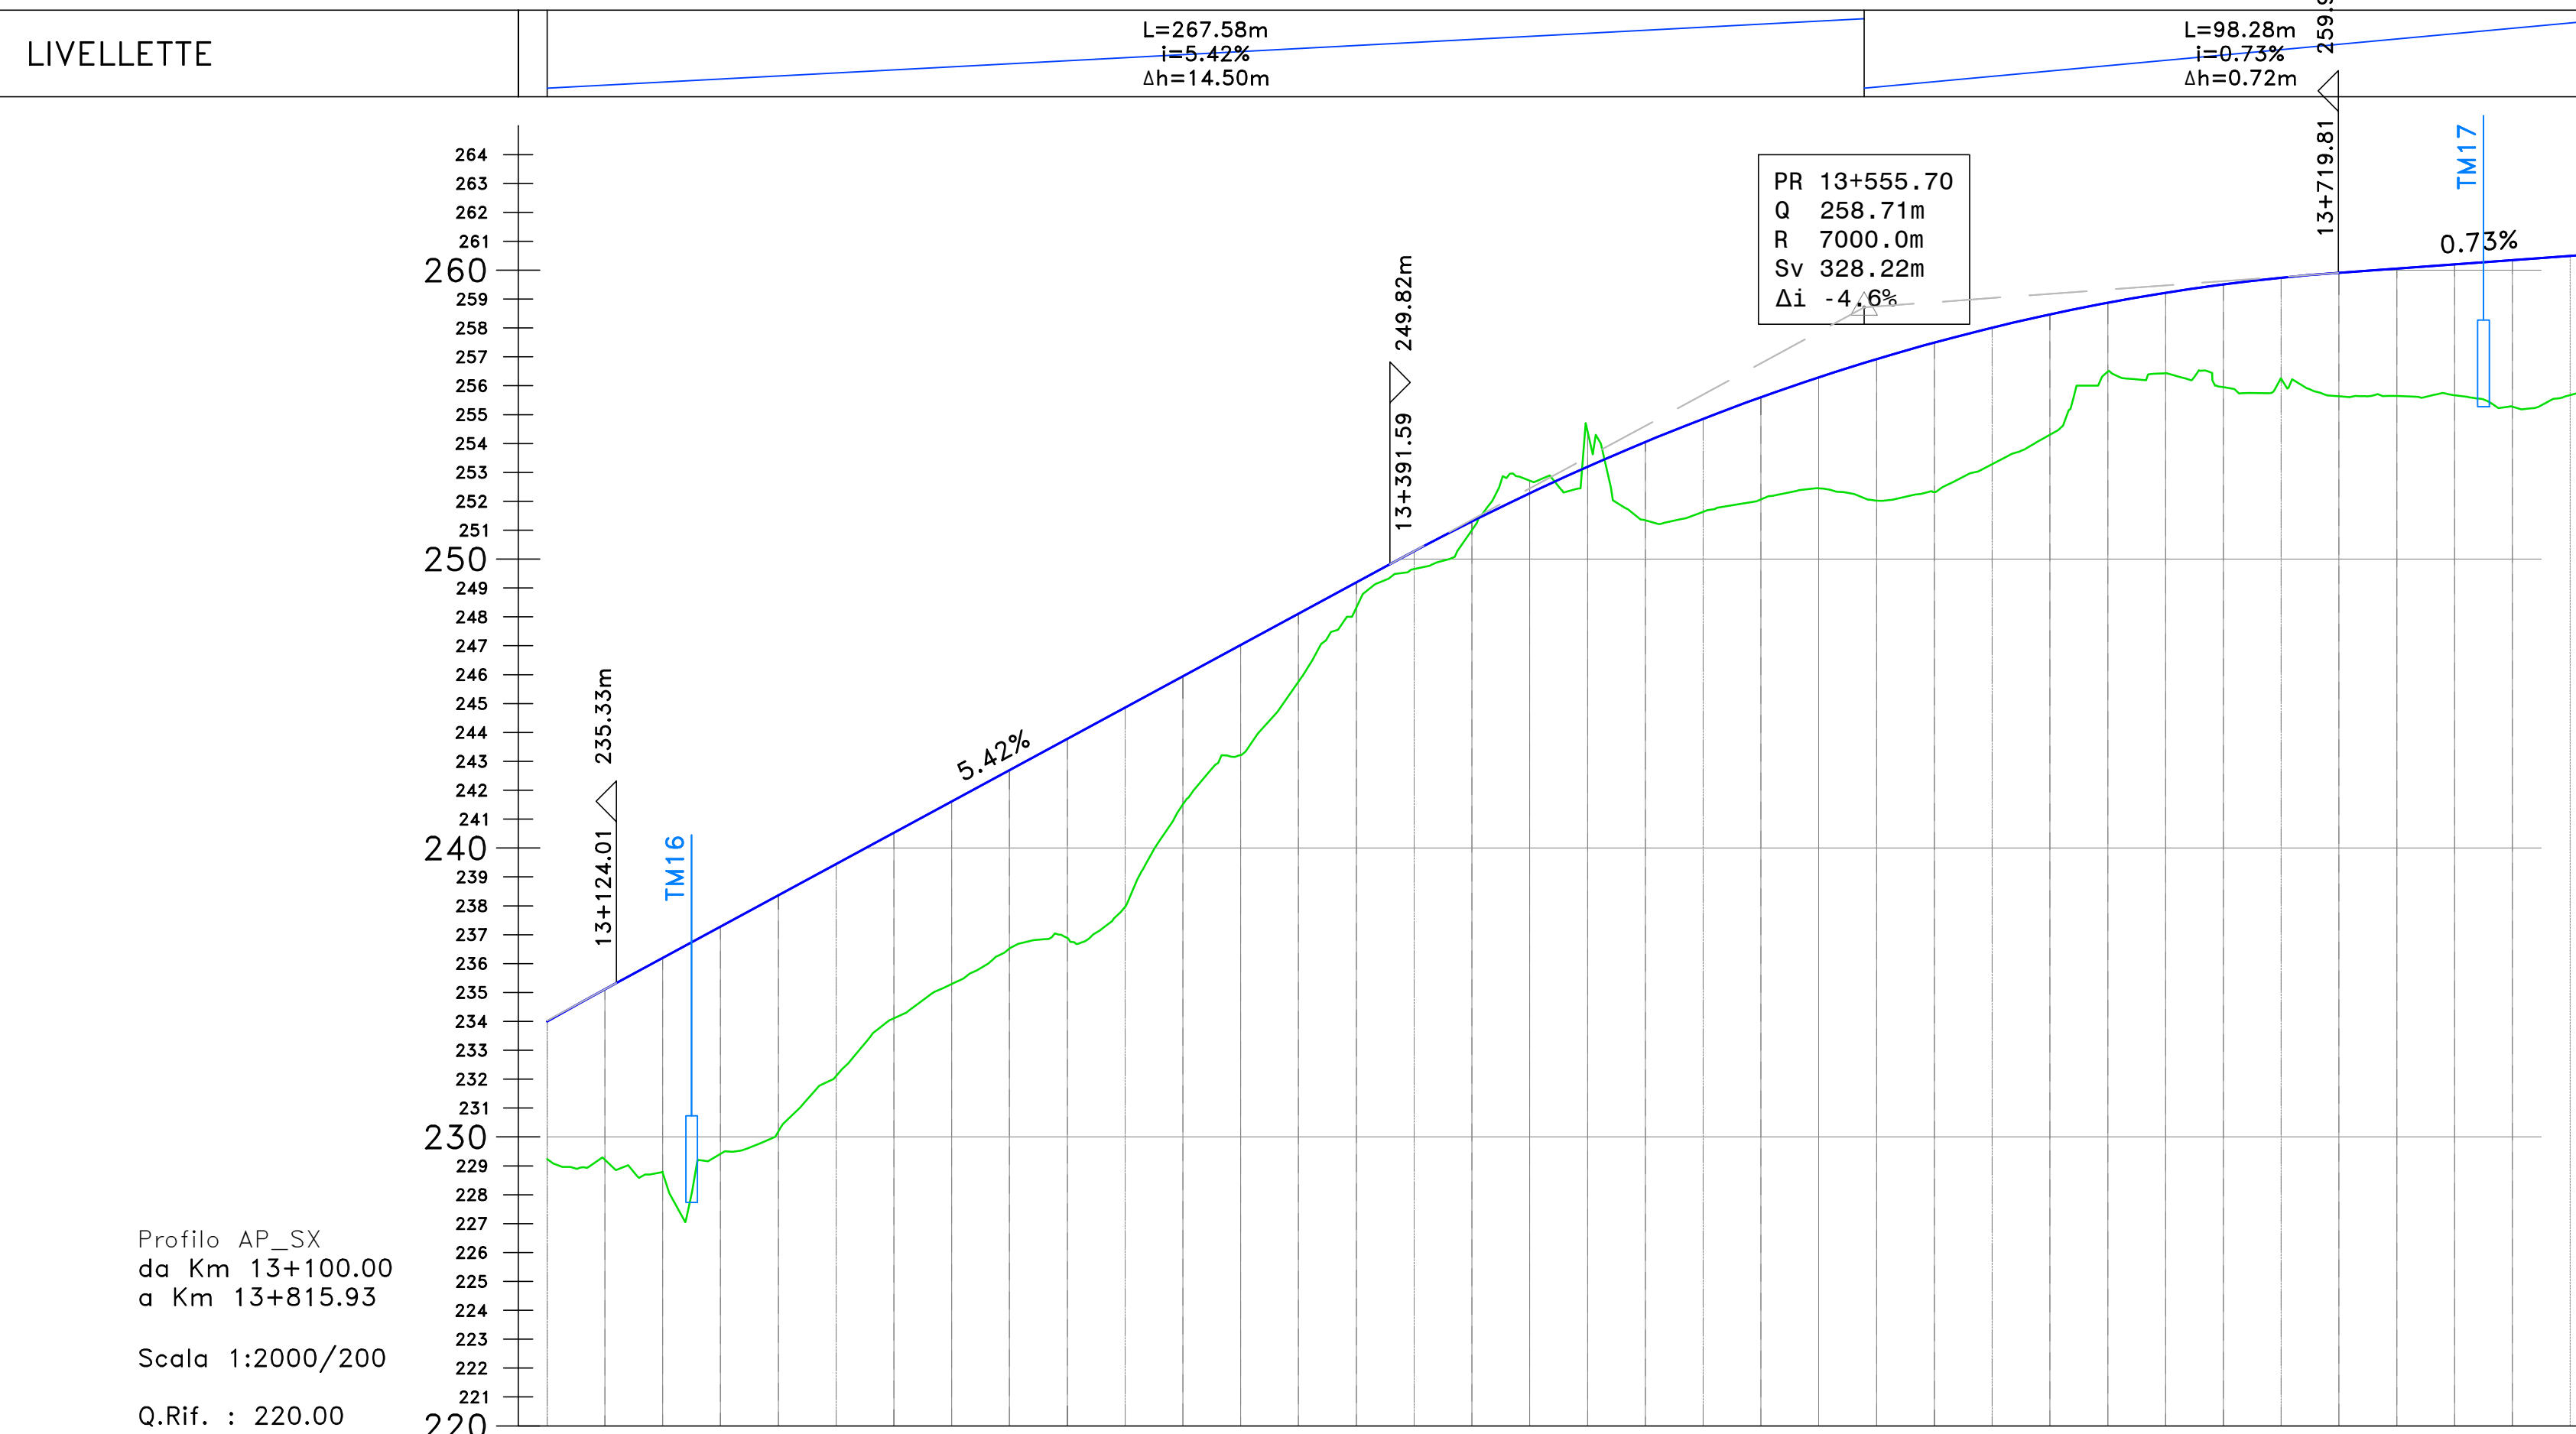


[illegible][illegible]

		Direzione Tecnica	
S.S.121 "Cataneese" Intervento S.S.121 – Tratto Palermo (A19) – rotoratoria Bolognetto			
PROGETTO DEFINITIVO			cod. UP6
PROGETTAZIONE: AMI VIA - SERING - VDP - BRENG			
RESPONSABILE DELL'INTERAZIONE DELLE PRESTAZIONI SINGOLE		GRUPPO DI PROGETTAZIONE	
Dott. Ing. Giovanni Palazzo (Ord. Ing. Prov. Roma A7294)		Macchiarelli 	
PROGETTISTI: Responsabile Tracciata stradale: Dott. Ing. Massimo Capasso (Ord. Ing. Prov. Roma 26551) Responsabile Struttura: Dott. Ing. Giovanni Palazzo (Ord. Ing. Prov. Roma 27294) Responsabile Tracciata, Geotecnica e Impianti: Dott. Ing. Sergio Di Majo (Ord. Ing. Prov. Roma 2872) Responsabile Impianti: Dott. Ing. Francesco Venturi (Ord. Ing. Prov. Roma 14666)		 	
GEOLOGO: Dott. Scat. Enrico Curatolo (Ord. Ing. Prov. Roma 3164)			
COORDINATORE SICUREZZA IN FASE DI PROGETTAZIONE: Dott. Ing. Matteo Di Girolamo (Ord. Ing. Prov. Roma 15138)			
RESPONSABILE SIA: Dott. Ing. Francesco Venturi (Ord. Ing. Prov. Roma 14666)			
VISTO: IL RESPONSABILE DEL PROCEDIMENTO: Dott. Ing. Luigi Mase			
PROGETTO STRADALE ASSE PRINCIPALE Profilo di progetto TAV 10			
CODICE PROGETTO PROGETTO: DPUP0062 LV. PROG. ANNO: D 23		NOME FILE UP62_U00PS00TRAFL01-12_A	
CODICE ELAB. U00PS00TRAFL01		REVISIONE A	SCALA 1:2000/
D			
C			
B			
A	EMISSIONE	FEBB.2023	M.TOS
REV.	DESCRIZIONE	DATA	REDATTO VERIFICATO APPROVATO