

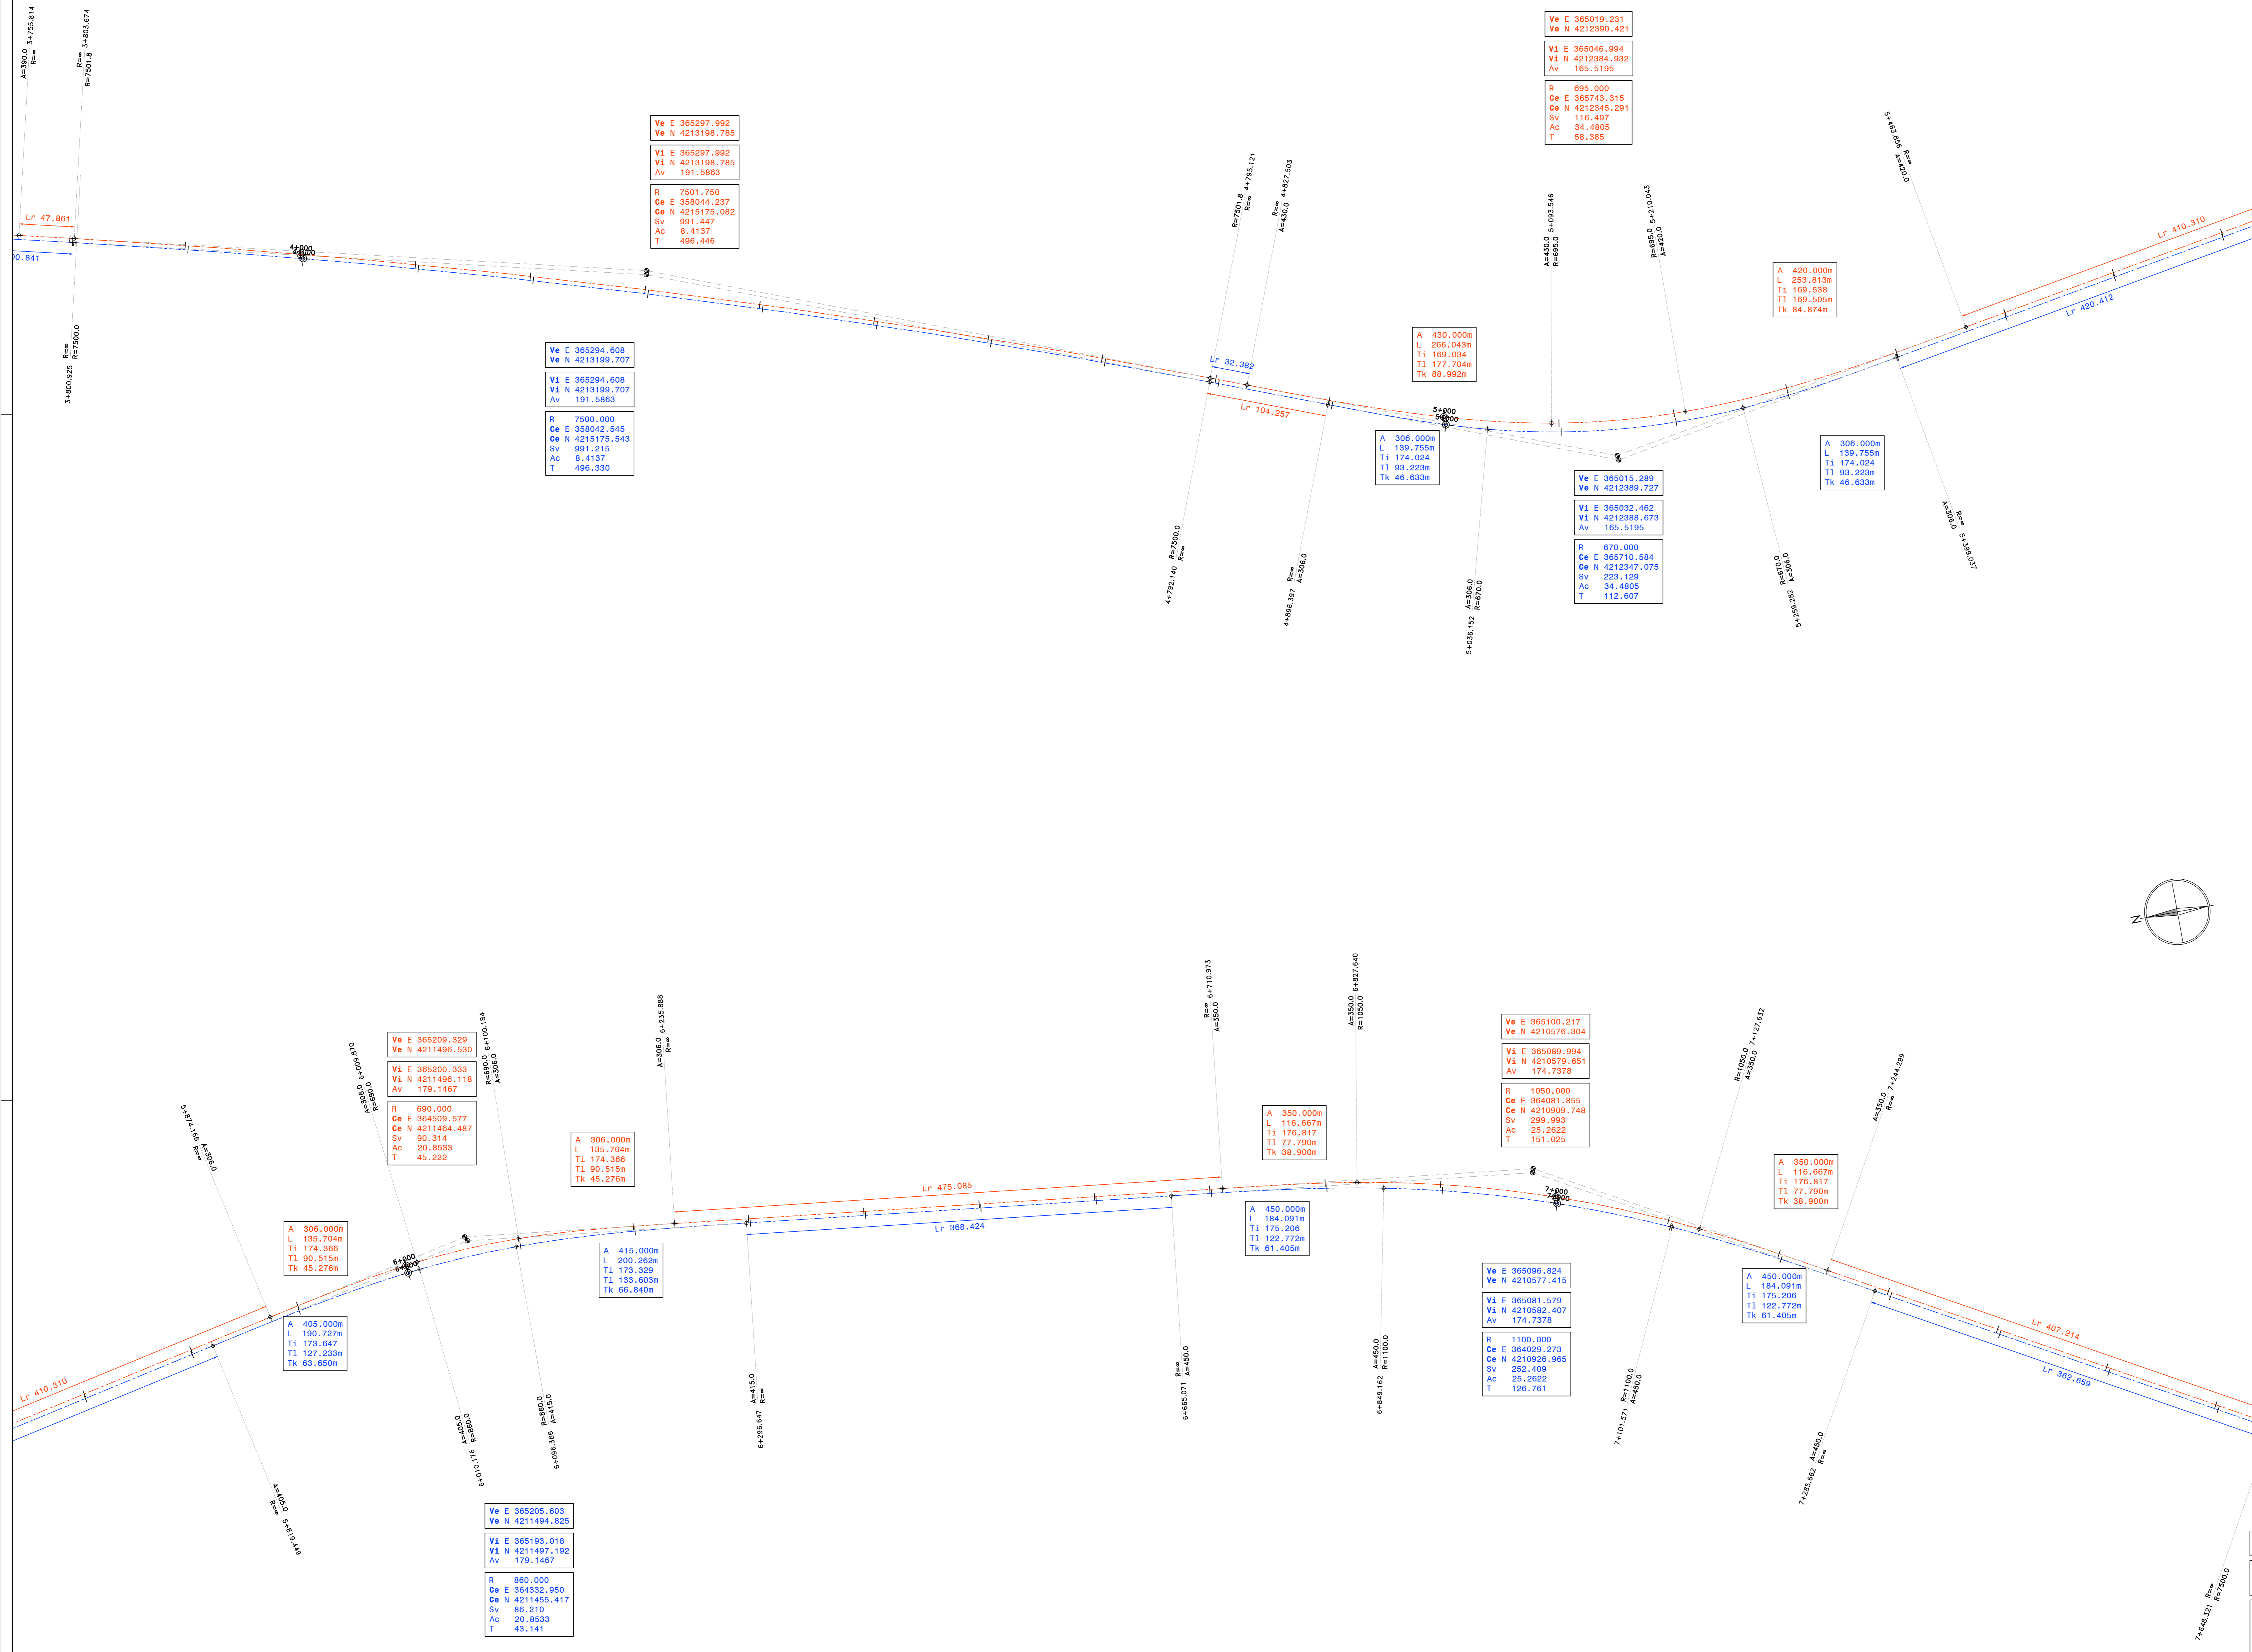
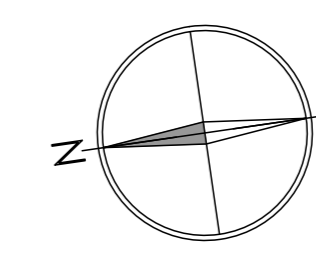
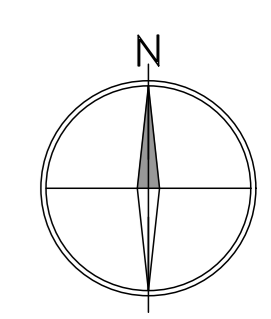
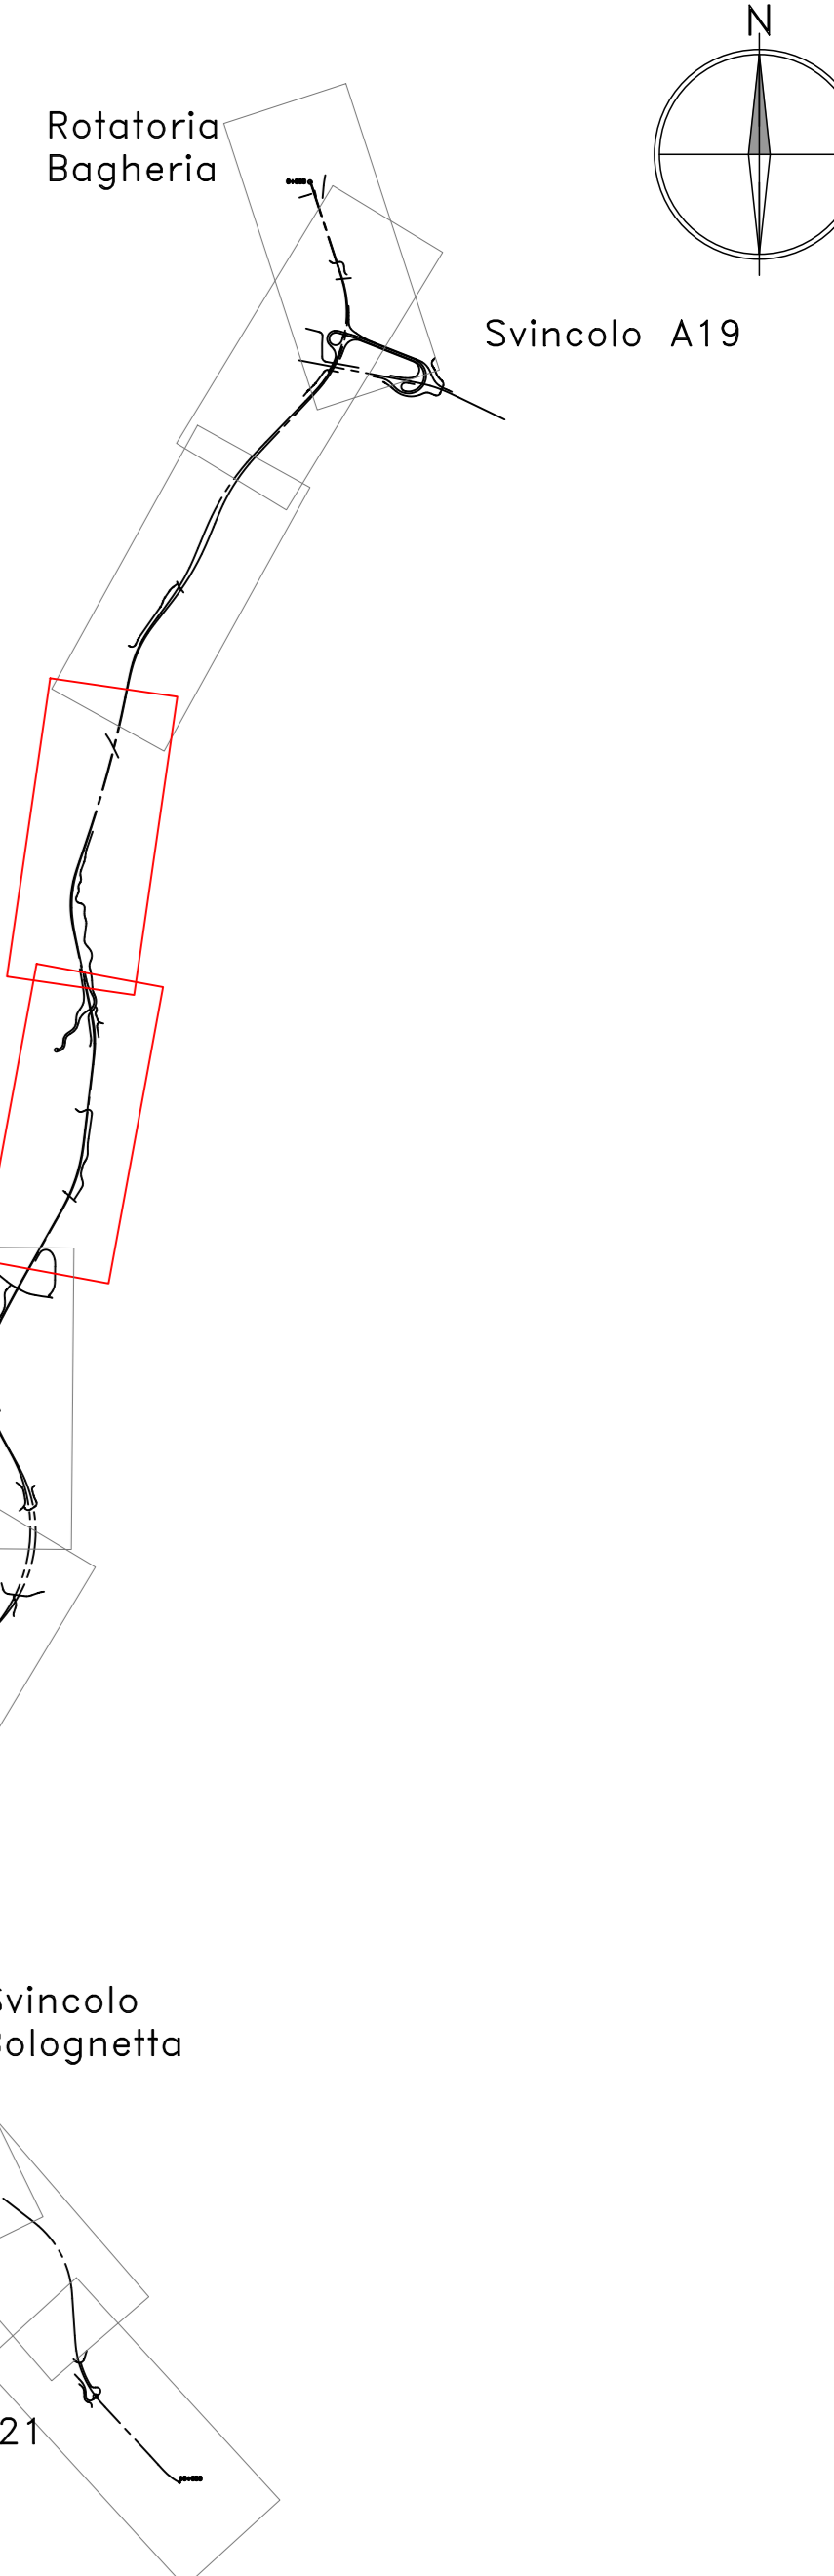


# KeyPlan

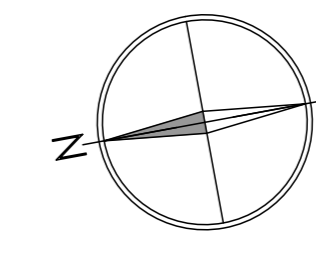

## SCHEMA DATI DI TRACCIAMENTO

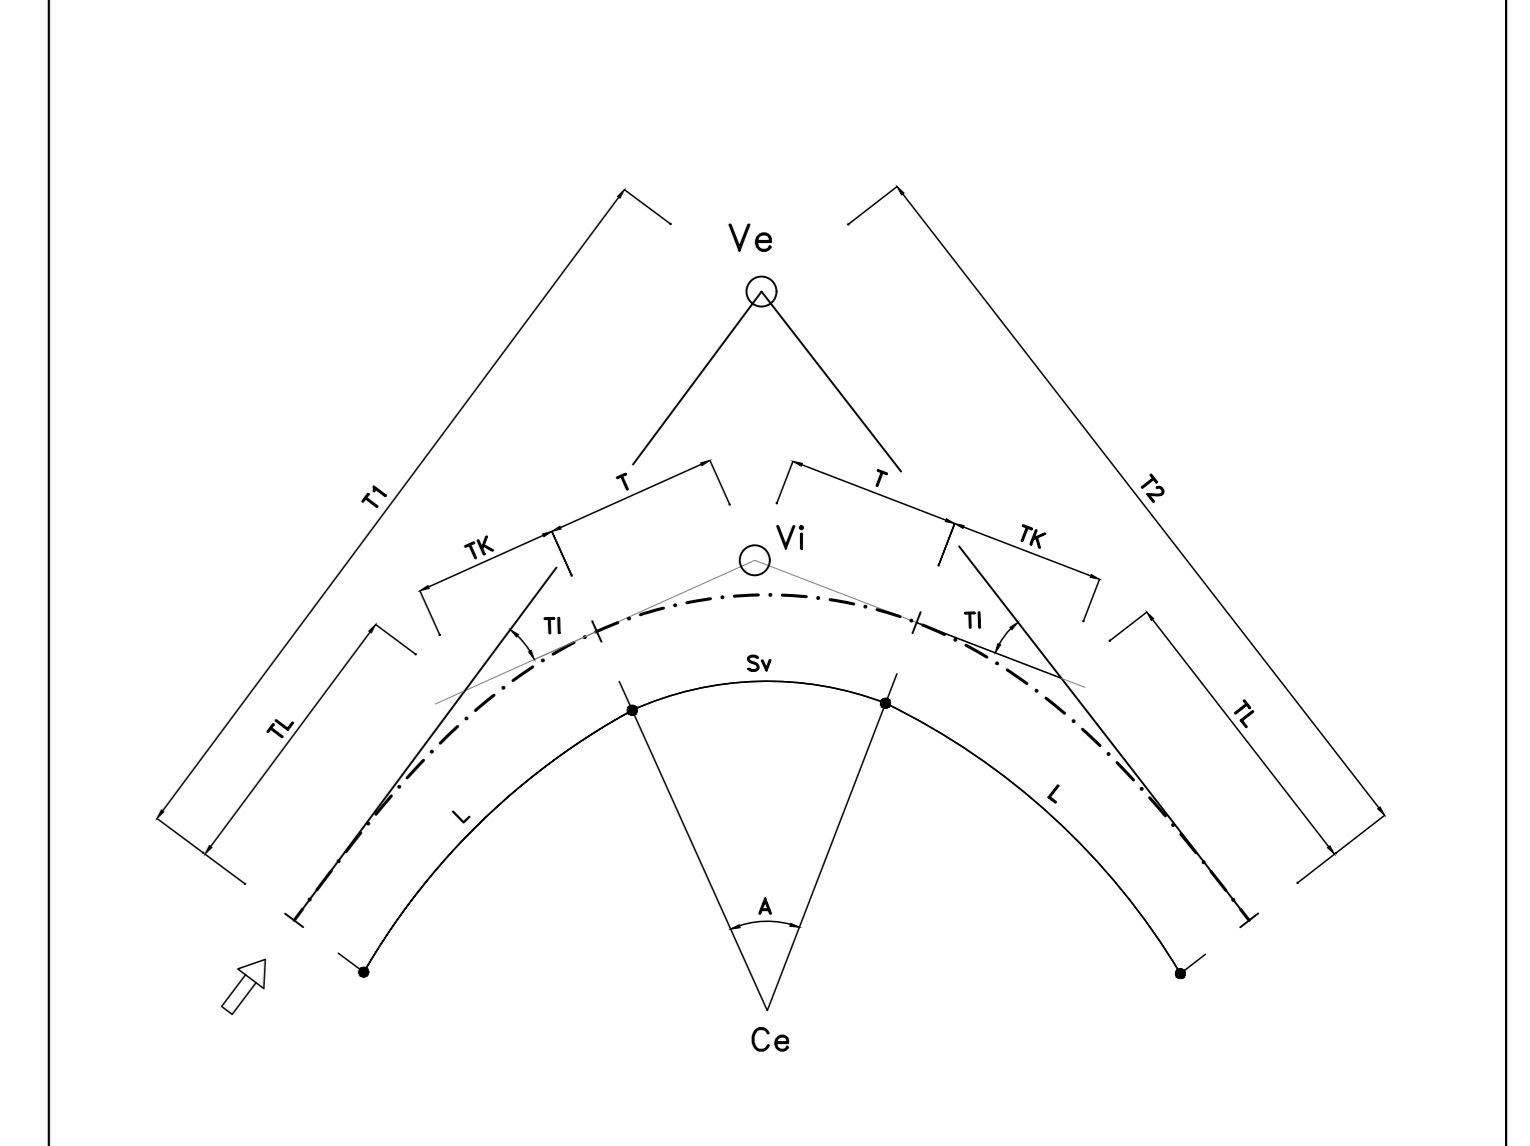

GRUPPO FS ITALIANE

**Direzione Tecnica**

**S.S.121 "Catanesa"**  
Intervento S.S.121 - Tratto Palermo (A19) - rotonda Bolognetta

**PROGETTO DEFINITIVO**

cod. UP62

PROGETTAZIONE: **ATI VIA - SERING - VDP - BRENIG**

**RESPONSABILE DELL'INTEGRAZIONE DELLE PRESTAZIONI SPECIALISTICHE:**  
Dir. Ing. Giovanni Pizzol (Dir. Ing. Prov. Roma 427294)

**GRUPPO DI PROGETTAZIONE**

**PROGETTISTA:**  
Responsabile Tracciamento stradale: Dir. Ing. Massimo Capasso (Dir. Ing. Prov. Roma 20517)  
 Responsabile Strutturale: Dir. Ing. Giovanni Pizzol (Dir. Ing. Prov. Roma 27200)  
 Responsabile Elettrotecnica, Geotecnica e Impianti: Dir. Ing. Sergio Di Majo (Dir. Ing. Prov. Palermo 2027)  
 Responsabile Tracce e Impianti: Ing. Francesco Venturo (Dir. Ing. Prov. Roma 14860)

**MANAGER:**

**GEOLOGO:**  
Dir. Inge. Enrico Ciurlo (Dir. Inge. Regione Sicila 200)

**COORDINATORE SICUREZZA IN FASE DI PROGETTAZIONE:**  
Dir. Ing. Matteo Di Giovanni (Dir. Ing. Prov. Roma 15138)

**RESPONSABILE SIA:**  
Dir. Ing. Francesco Venturo (Dir. Ing. Prov. Roma 14860)

**RESPONSABILE DEL PROCEDIMENTO:**  
Dir. Ing. Luigi Maja

**PROGETTO STRADALE**  
**ASSE PRINCIPALE**  
Planimetria di tracciamento  
TAV 03

**CODICE PROGETTO** **NOME FILE**

**REVISIONE** **SCALA:**

**PROGETTO** **UV. PROG. ANNO**

**REVISIONE** **SCALA:**

**PROGETTO** **UV. PROG. ANNO**

**REVISIONE** **SCALA:**

**PROGETTO** **UV. PROG. ANNO**

**REVISIONE** **SCALA:**