

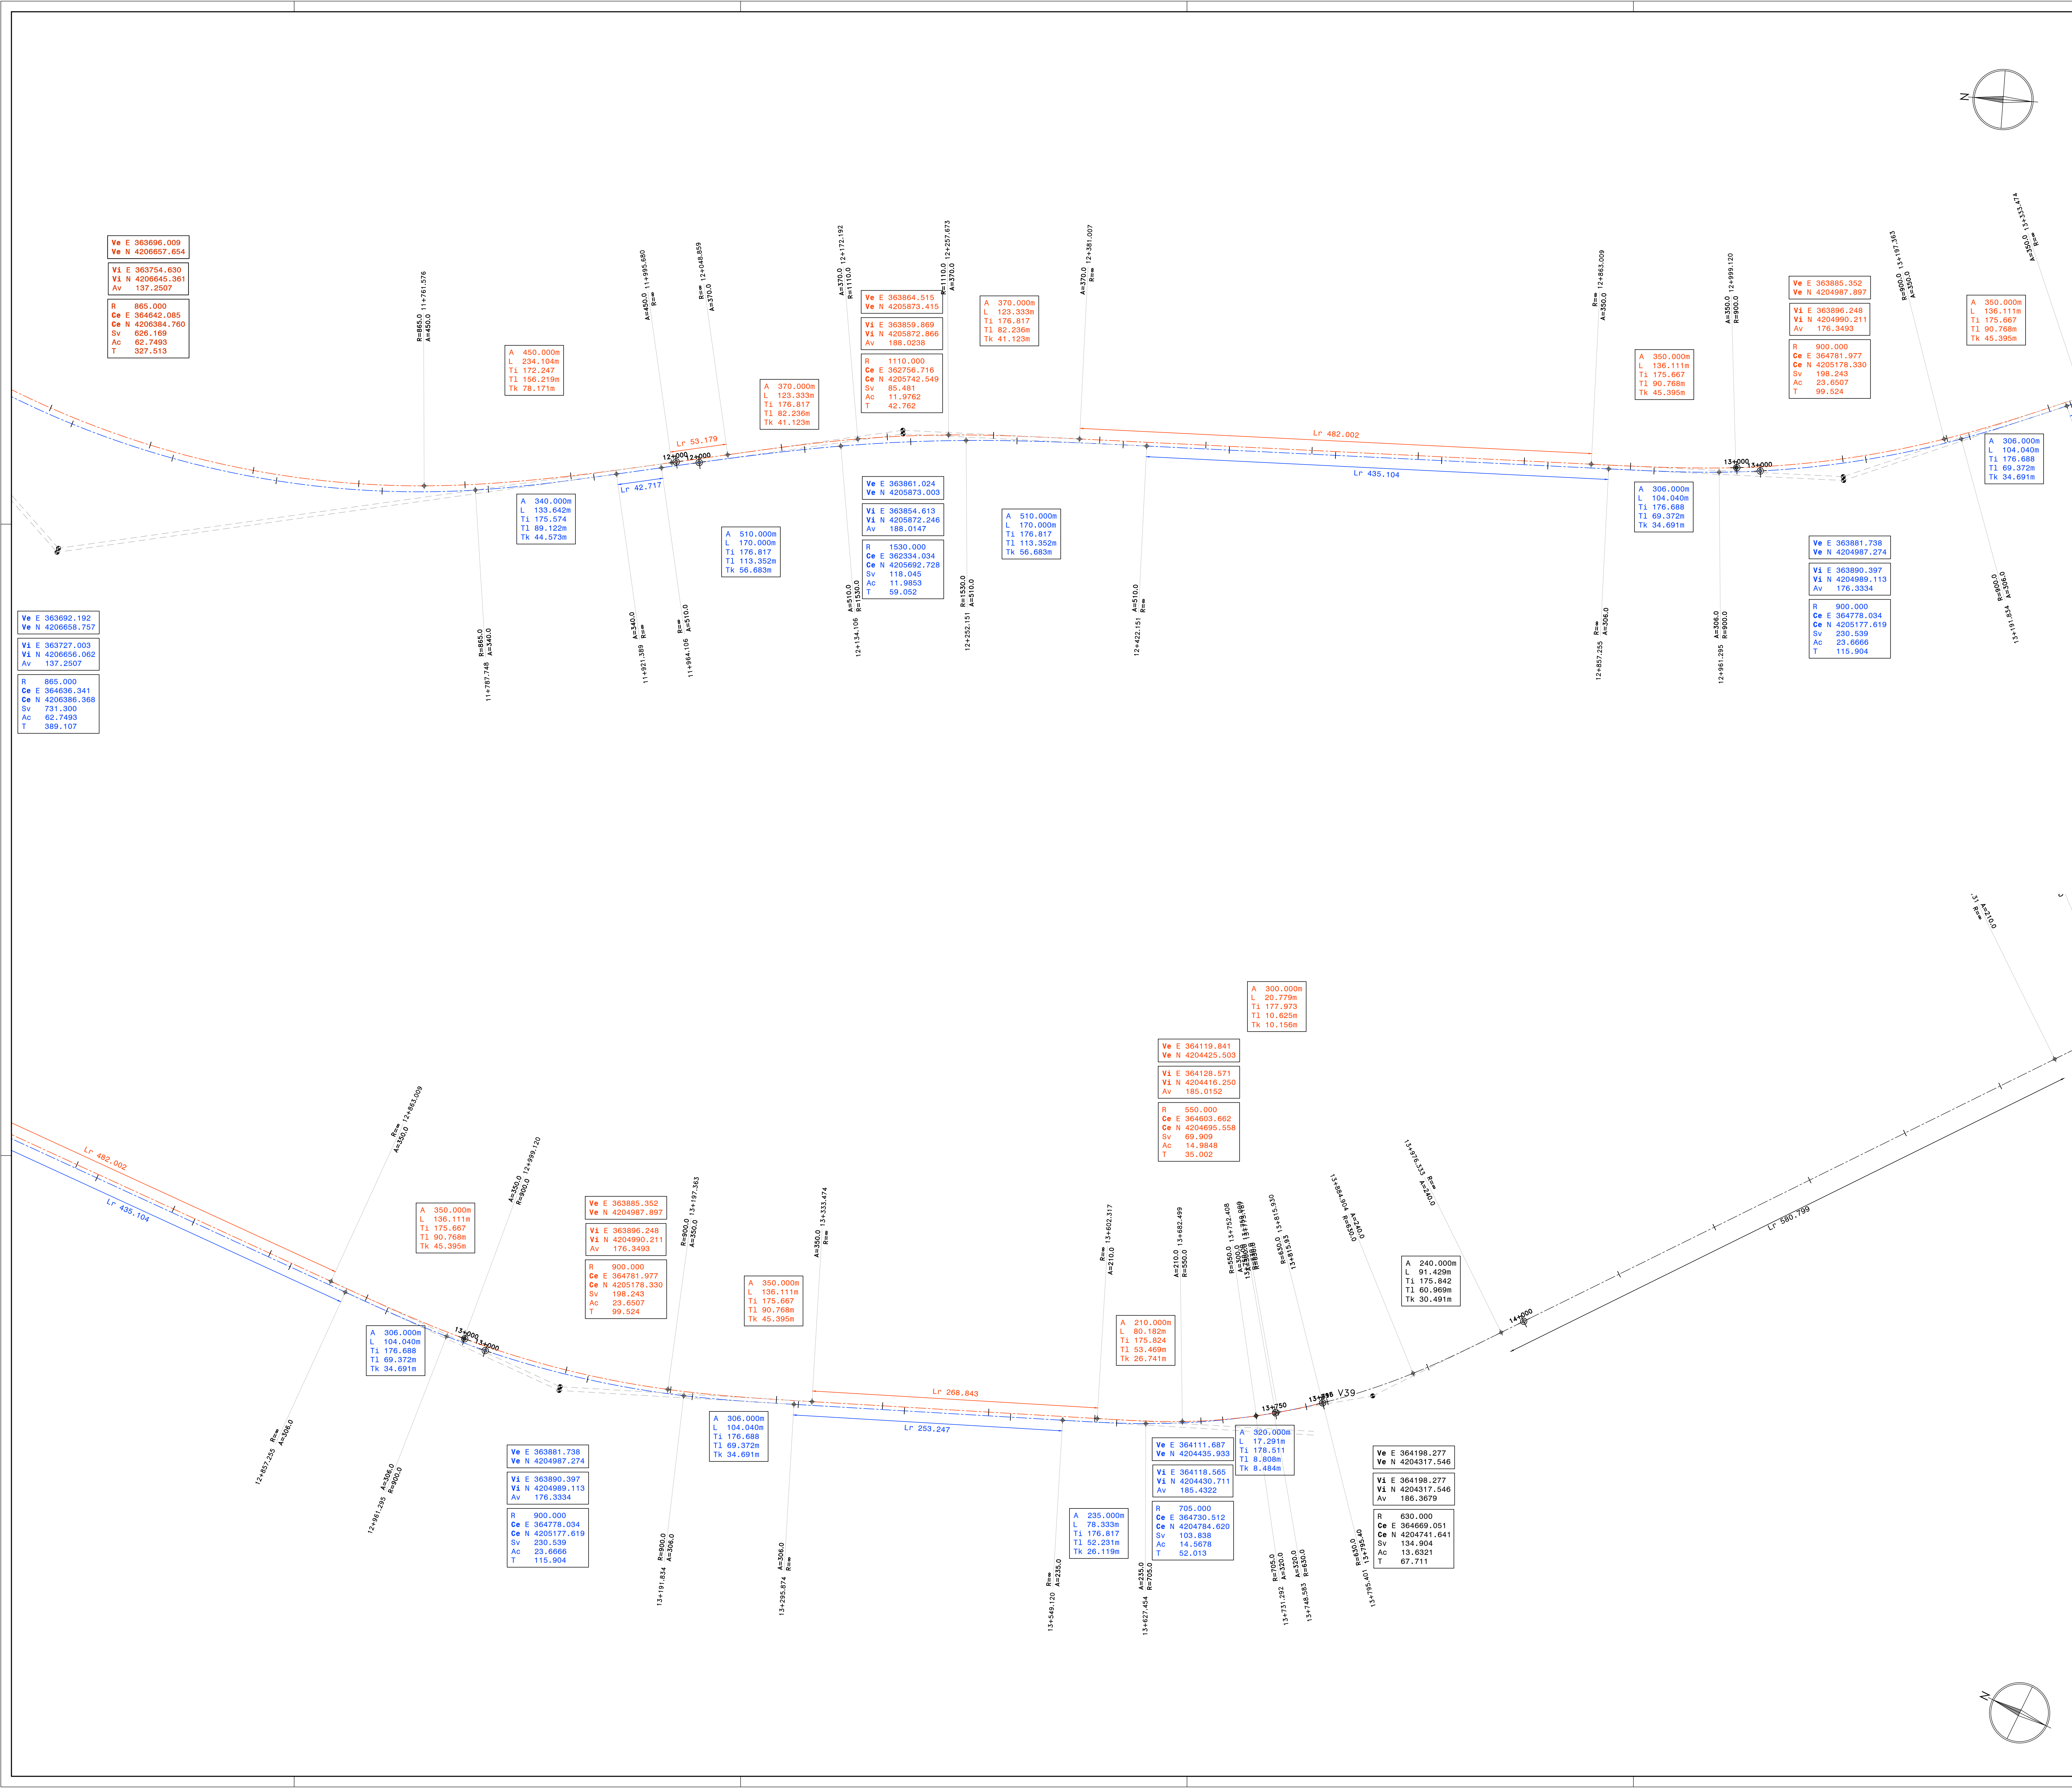


# KeyPlan

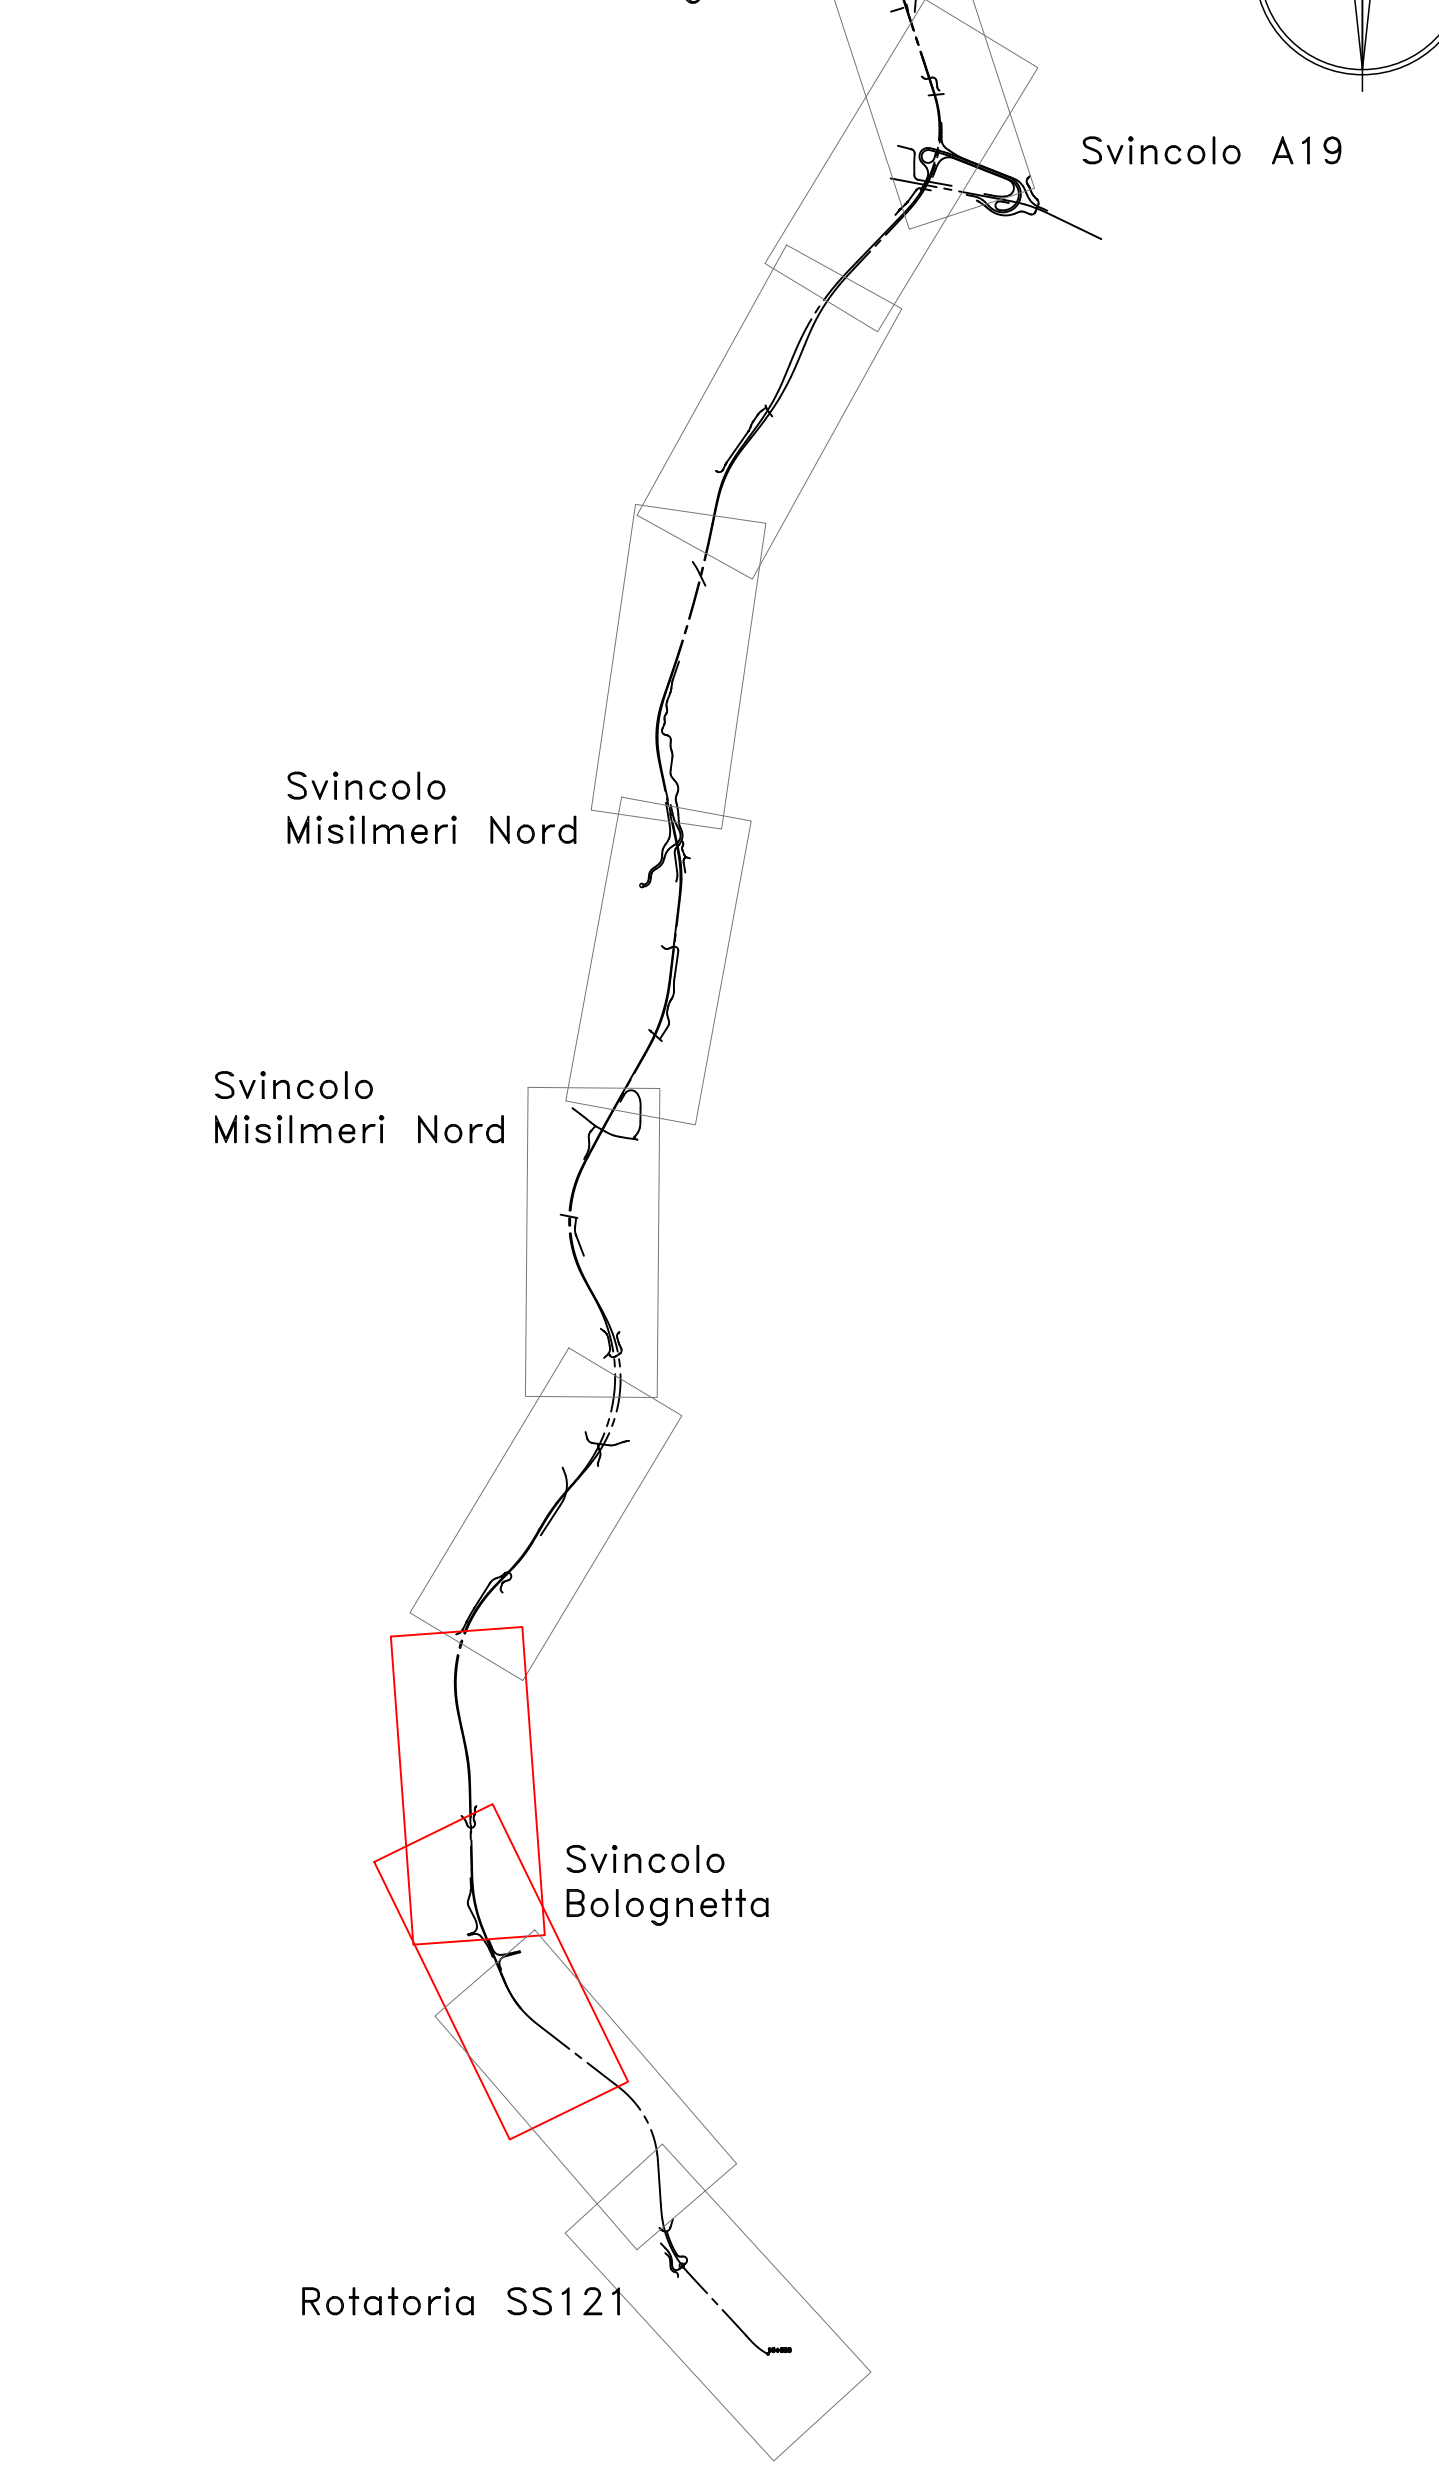

## SCHEMA DATI DI TRACCIAMENTO

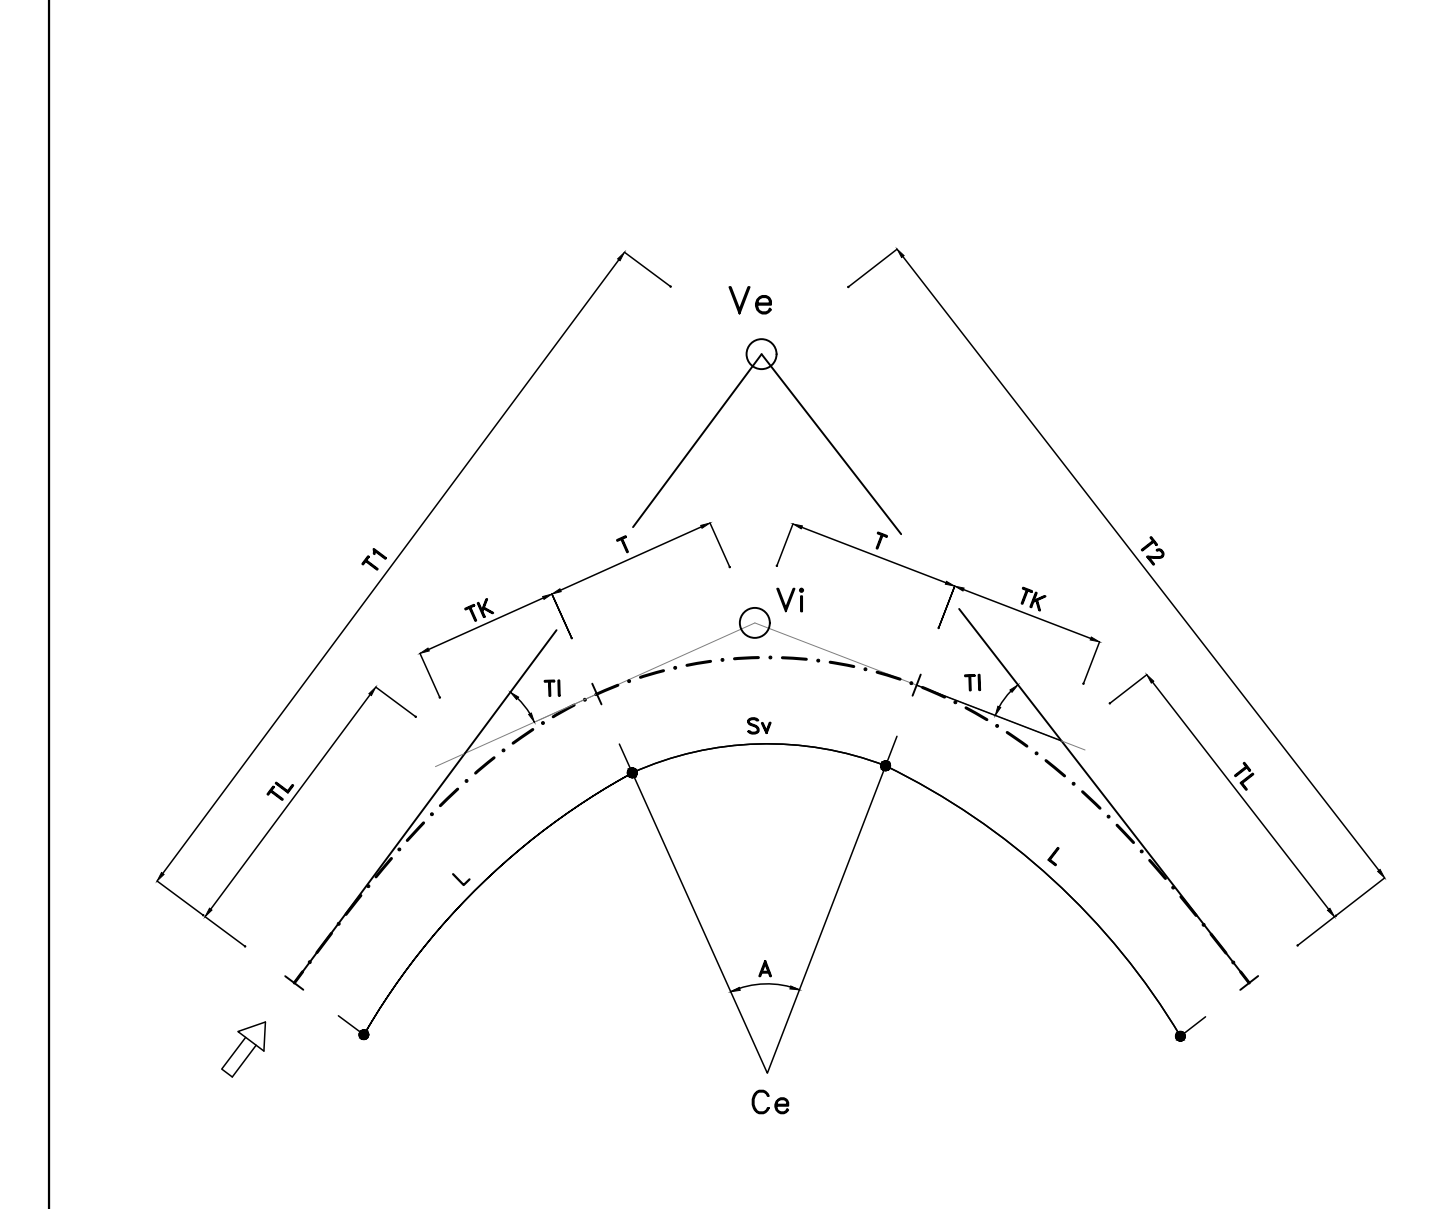

**Sanas**  
GRUPPO FS ITALIANE

**Direzione Tecnica**

**S.S.121 "Catanesa"**  
Intervento S.S.121 - Tratto Palermo (A19) - rotatoria Bolognetta

**PROGETTO DEFINITIVO** cod. UP62

PROGETTAZIONE: **ATI VIA - SERING - VDP - BRENG**

RESPONSABILE DELL'INTEGRAZIONE DELLE PRESTAZIONI SPECIALISTICHE: (Dir. Ing. Giovanni Piazza (Dir. Ing. Prov. Roma A37294))	GRUPPO DI PROGETTAZIONE MANAGER/REDAZIONE:
PROGETTISTA: Responsabilità Tracciato stradale: (Dir. Ing. Massimo Capasso (Dir. Ing. Prov. Roma 20537)) Responsabilità Strutturale: (Dir. Ing. Giovanni Piazza (Dir. Ing. Prov. Roma 27200)) Responsabilità Elettrotecnica, Geotecnica e Impianti: (Dir. Ing. Sergio Di Majo (Dir. Ing. Prov. Palermo 20270)) Responsabilità Tracciamento: (Dir. Ing. Francesco Venturoli (Dir. Ing. Prov. Roma 14660))	MANAGER/REDAZIONE: <b>VIA</b> INGENGERIA <b>SERING</b> INGENGERIA
GEOLOGO: (Dir. Geol. Enrico Ciurlo (Dir. Geol. Regione Sicil. 204))	COORDINATORE SICUREZZA IN FASE DI PROGETTAZIONE: (Dir. Ing. Matteo Di Giovanni (Dir. Ing. Prov. Roma 15138))
RESPONSABILE SIA: (Dir. Ing. Francesco Venturoli (Dir. Ing. Prov. Roma 14660))	VDP BRENG
VISTO: IL RESPONSABILE DEL PROCEDIMENTO: (Dir. Ing. Luigi Mura)	

**PROGETTO STRADALE**  
**ASSE PRINCIPALE**  
Planimetria di tracciamento  
TAV 05

CODICE PROGETTO	UV. PROG. ANNO	NOME FILE	REVISIONE	SCALA:
DPUP0062	D 23	UP62_TOOPS00TRAPT01-06_A	A	1:2000
D				
C				
B				
A	EMISSIONE	FEBBR 2022	M.TOSI	M.CAPASSO
REV.	DESCRIZIONE	DATA	REDAZIONE	VERIFICATO
				APPROVATO