


SS121

SV3A_WU

SV3A_EE

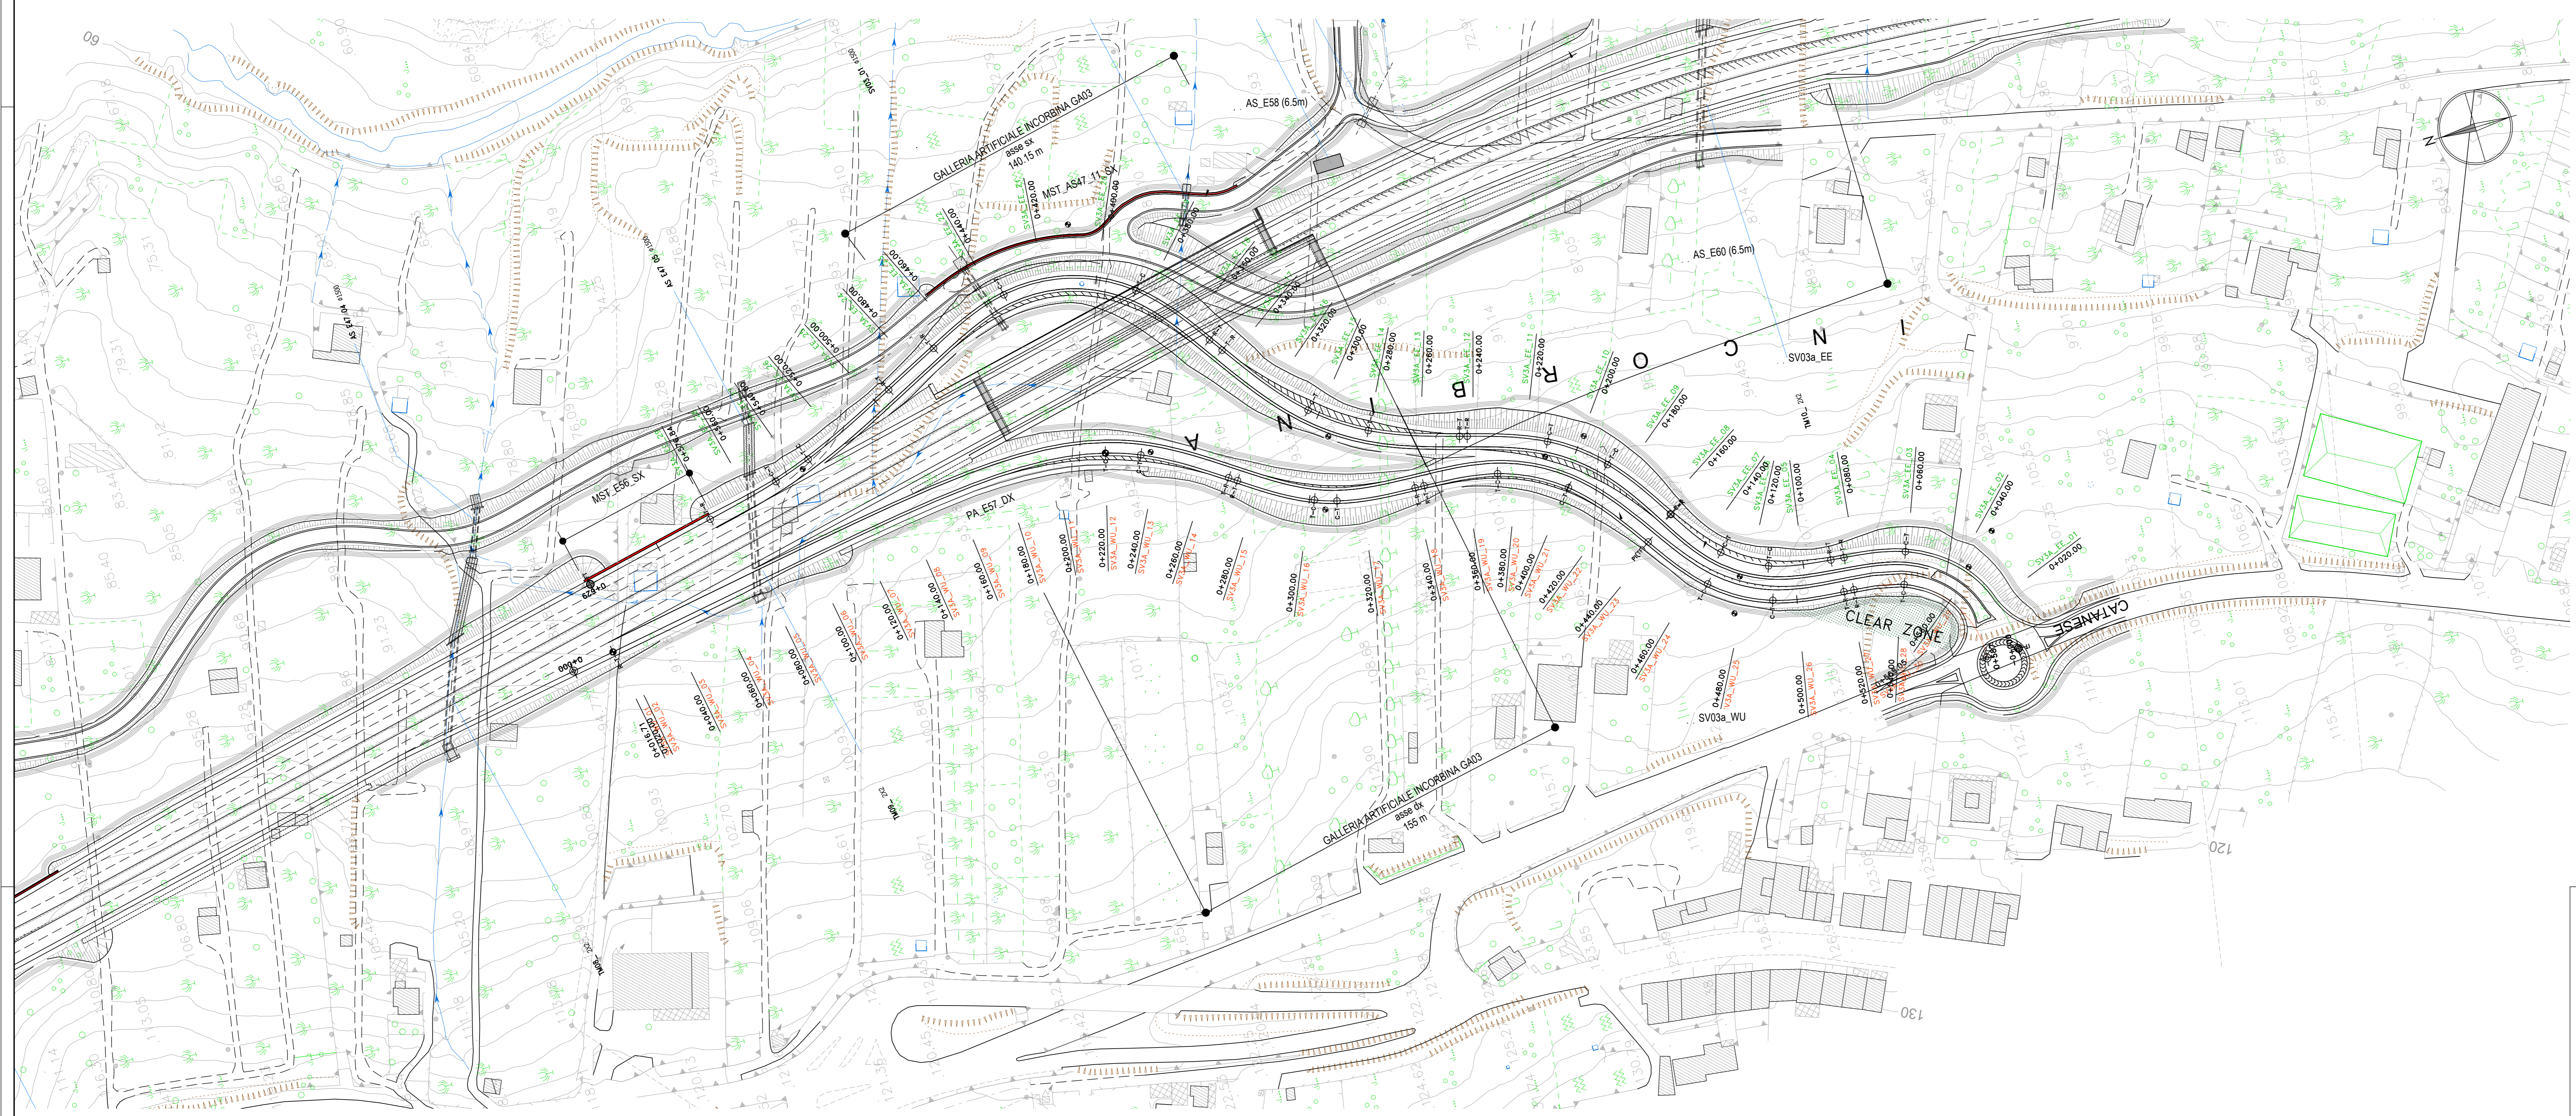

Sanas
GRUPPO FS ITALIANE

Direzione Tecnica

S.S.121 "Cataneese"
Intervento S.S.121 - Tratto Palermo (A19) - rotonda Bolognetta

PROGETTO DEFINITIVO cod. UP62

PROGETTAZIONE: **ATI VIA - SERING - VDP - BRENG**

RESPONSABILE DELL'INTEGRAZIONE DELLE PRESTAZIONI SPECIALISTICHE: **GRUPPO DI PROGETTAZIONE**
Dott. Ing. Giovanni Pizzo (Dir. Ing. Prov. Roma 43726)

PROGETTISTA:
Responsabile Tecnico Strada: Dott. Ing. Massimo Capasso (Dir. Ing. Prov. Roma 20512)
Responsabile Strada: Dott. Ing. Giovanni Pizzo (Dir. Ing. Prov. Roma 27290)
Responsabile Strada, Geometria e Impianti: Dott. Ing. Sergio Di Majo (Dir. Ing. Prov. Palermo 2872)
Responsabile Impianti: Ing. Francesco Venturoli (Dir. Ing. Prov. Roma 14860)

GEOLOGO:
Dott. Ingegn. Enrico Ciampelli (Dir. Ing. Regione Sicil. 200)

COORDINATORE SICUREZZA IN FASE DI PROGETTAZIONE:
Dott. Ing. Matteo Di Giacomo (Dir. Ing. Prov. Roma 15138)

RESPONSABILE SIA:
Dott. Ing. Francesco Venturoli (Dir. Ing. Prov. Roma 14860)

VISTO IL RESPONSABILE DEL PROCEDIMENTO:
Dott. Ing. Luigi Mura

VIA INGEGNERIA **SERING INGEGNERIA** **VDP** **BRENG**

PROGETTO STRADALE
SV03 SVINCOLO MISILMERI NORD
Planimetria di progetto

CODICE PROGETTO	NOME FILE	REVISIONE	SCALA:
DPUP0062	UP62_V03PS00TRAPP01_A	A	1:1000
PROGETTO	ELABORAZIONE	VERIFICATO	APPROVATO
D			
C			
B			
A	EMISSIONE	FEBR 2023	MTOB M.CAPASSO G.PAZZA
REV.	DESCRIZIONE	DATA	REDDATO VERIFICATO APPROVATO