
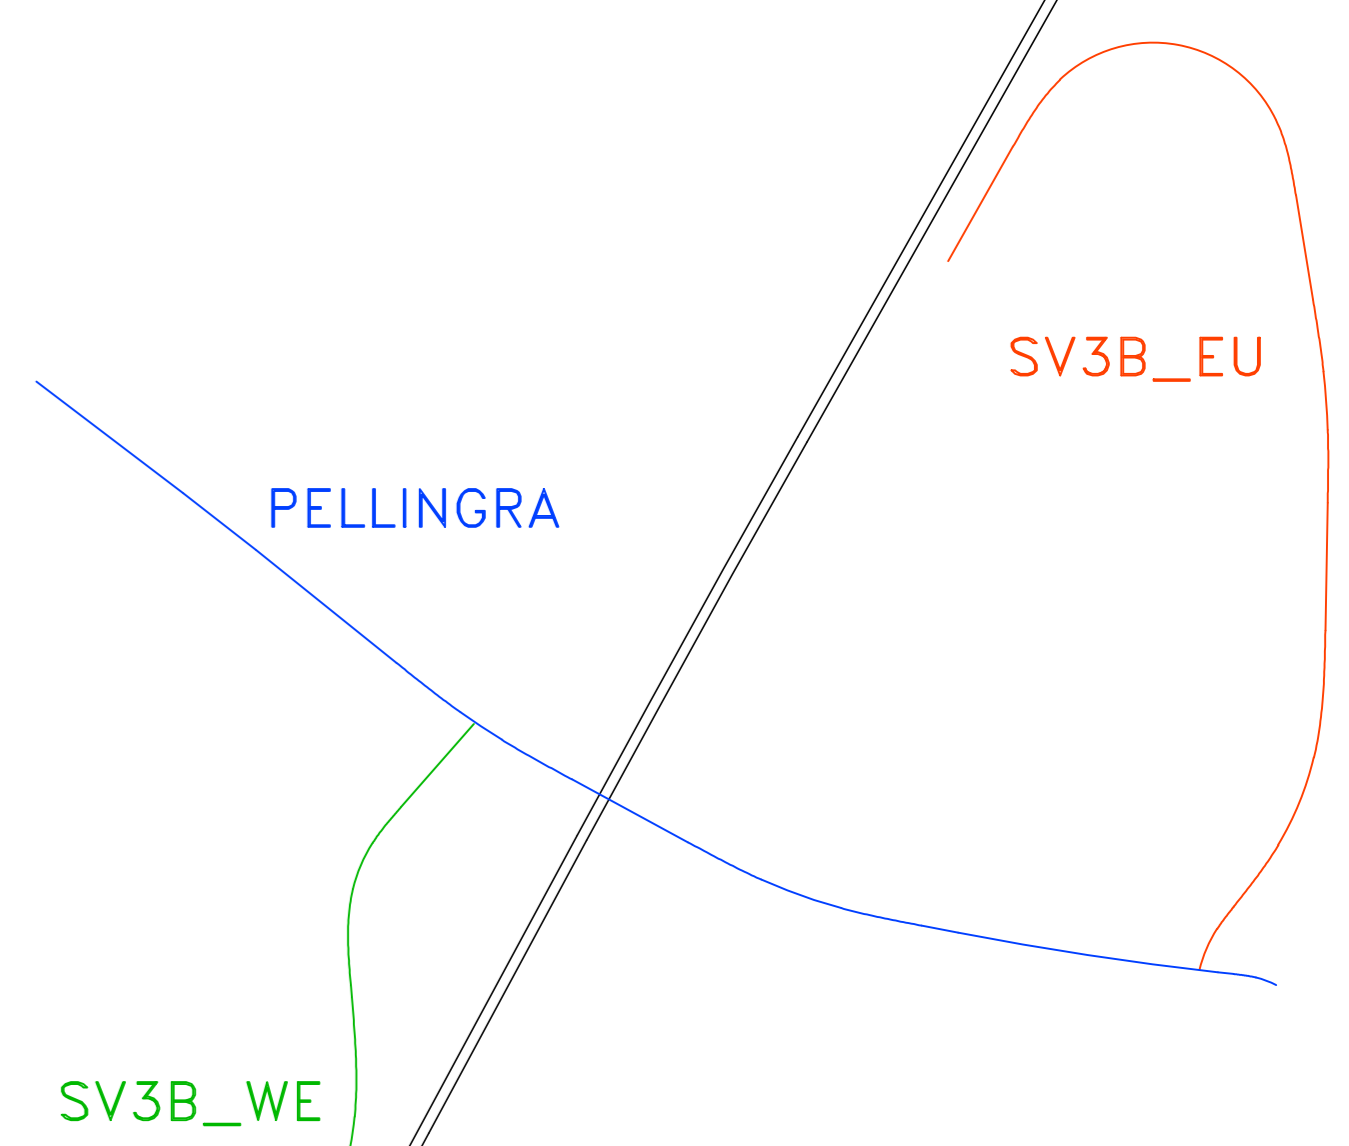


SS121

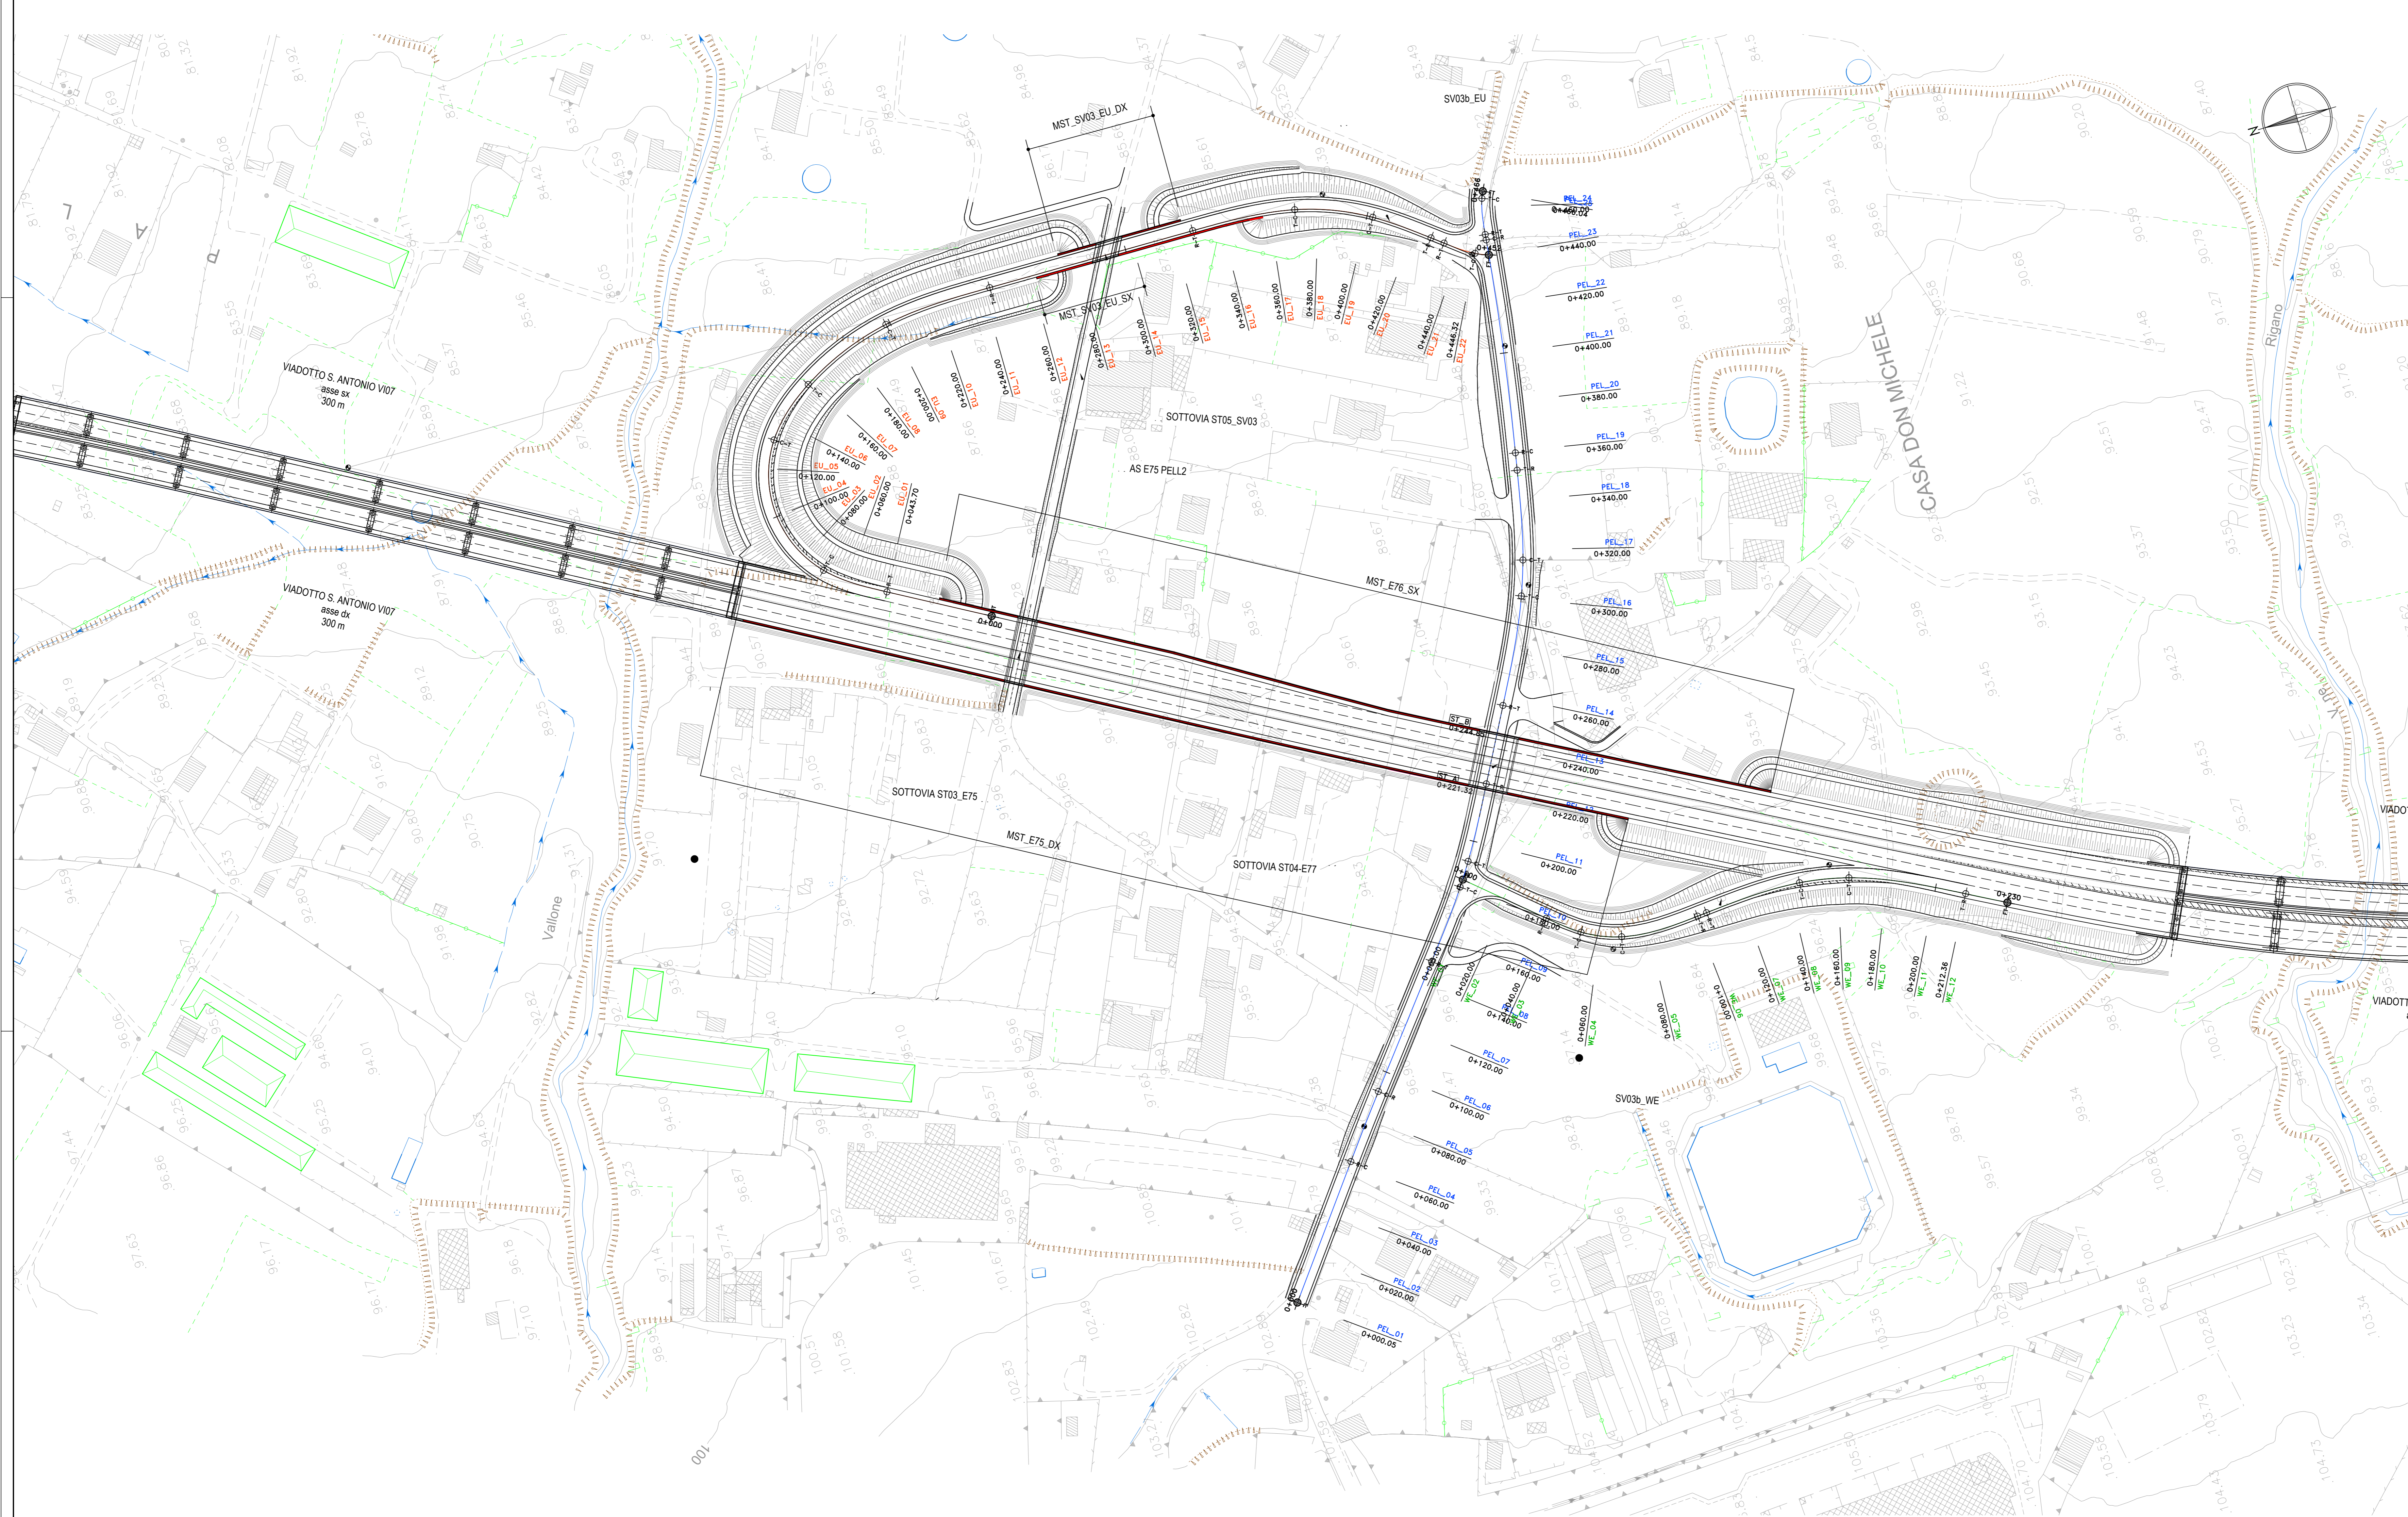

Sanas
GRUPPO FS ITALIANE

Direzione Tecnica

S.S.121 "Catanesa"
Intervento S.S.121 - Tratto Palermo (A19) - rotonda Bolognetta

PROGETTO DEFINITIVO COD. UP62

PROGETTAZIONE: **VIÀ - SERING - VDP - BRENG**

RESPONSABILE DELL'INTEGRAZIONE DELLE PRESTAZIONI SPECIALISTICHE: GRUPPO DI PROGETTAZIONE
Dati Ing. Giovanni Piazza (Dir. Ing. Prov. Roma A12345)

PROGETTISTA:
Responsabile Tecnica Strada: Dat. Ing. Massimo Capasso (Dir. Ing. Prov. Roma 20512)
 Responsabile Strada: Dat. Ing. Giovanni Piazza (Dir. Ing. Prov. Roma 22345)
 Responsabile Strada, Geometria e Impanti: Dat. Ing. Sergio Di Majo (Dir. Ing. Prov. Roma 23456)
 Responsabile Impianti: Dat. Ing. Francesco Venturoli (Dir. Ing. Prov. Roma 14567)

GEOLOGO:
Dati. Ing. Enrico Ciurlo (Dir. Dir. Regione Lazio 200)

COORDINATORE SICUREZZA IN FASE DI PROGETTAZIONE:
Dati. Ing. Matteo Di Girolamo (Dir. Ing. Prov. Roma 15128)

RESPONSABILE SIA:
Dati. Ing. Francesco Venturoli (Dir. Ing. Prov. Roma 14567)

VISTO: IL RESPONSABILE DEL PROCEDIMENTO:
Dati. Ing. Luigi Moro

VIÀ **SERING** **VDP** **BRENG**

PROGETTO STRADALE
SV03B SVINCOLO MISILMERI SUD
Planimetria di progetto

CODICE PROGETTO	UV. PROG. ANNO	NOME FILE	REVISIONE	SCALA:
DPUP0062	23	UP62_V04PS00TRAPP01_A	A	1:1000
PROGETTO	ELAB.	CODICE		
		V04PS00TRAPP01		
D				
C				
B				
A	EMISSIONE	FEBR 2023	MTO	M.CAPASSO
REV.	DESCRIZIONE	DATA	REDAITO	VERIFICATO APPROVATO