


SS121

SV3B_EU

PELLINGRA

SV3B_WE

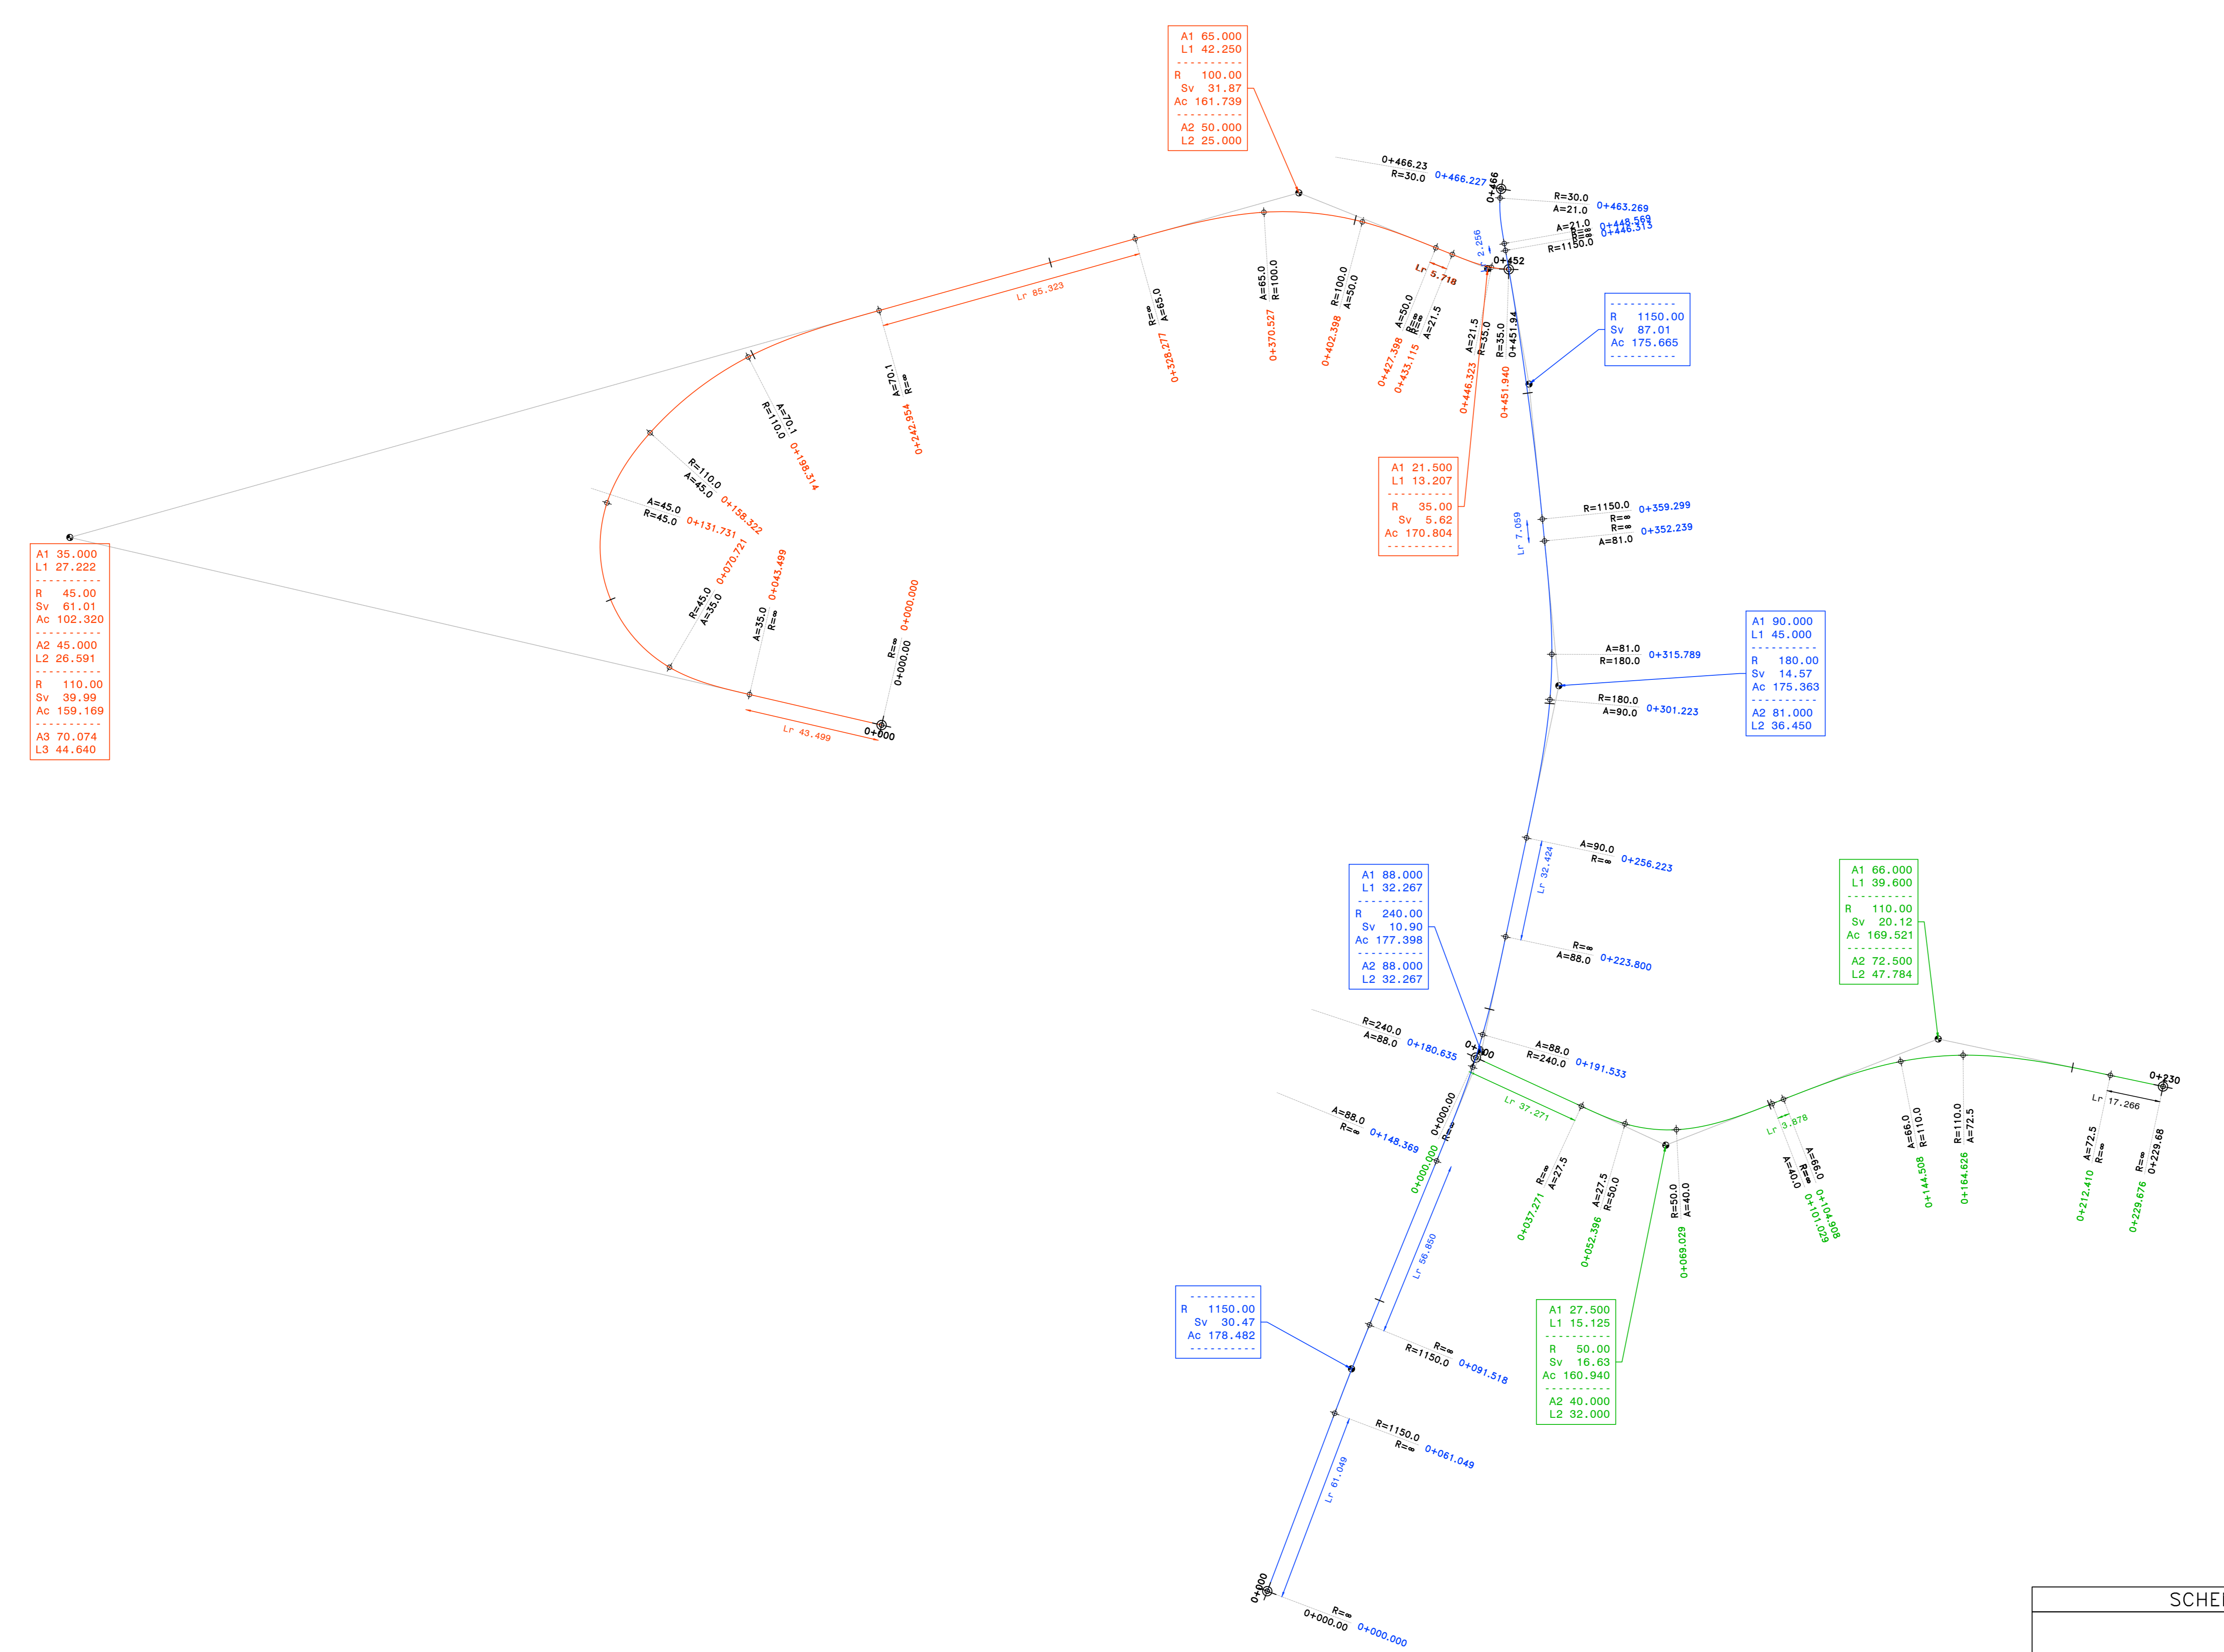

A1 35.000
L1 27.222
R 45.00
Sv 61.01
Ac 102.320
A2 45.000
L2 26.591
R 110.00
Sv 39.99
Ac 159.169
A3 70.074
L3 44.640

A1 65.000
L1 42.200
R 100.00
Sv 31.87
Ac 161.739
A2 50.000
L2 25.000

A1 21.500
L1 13.207
R 35.00
Sv 5.62
Ac 170.804

R 1150.00
Sv 87.01
Ac 175.665


A1 90.000
L1 45.000
R 180.00
Sv 14.57
Ac 175.363
A2 81.000
L2 36.450

A1 88.000
L1 32.267
R 240.00
Sv 10.90
Ac 177.398
A2 88.000
L2 32.267

A1 66.000
L1 39.600
R 110.00
Sv 20.12
Ac 169.521
A2 72.500
L2 47.784

R 1150.00
Sv 30.47
Ac 178.482

A1 27.500
L1 15.125
R 50.00
Sv 16.63
Ac 160.940
A2 40.000
L2 32.000

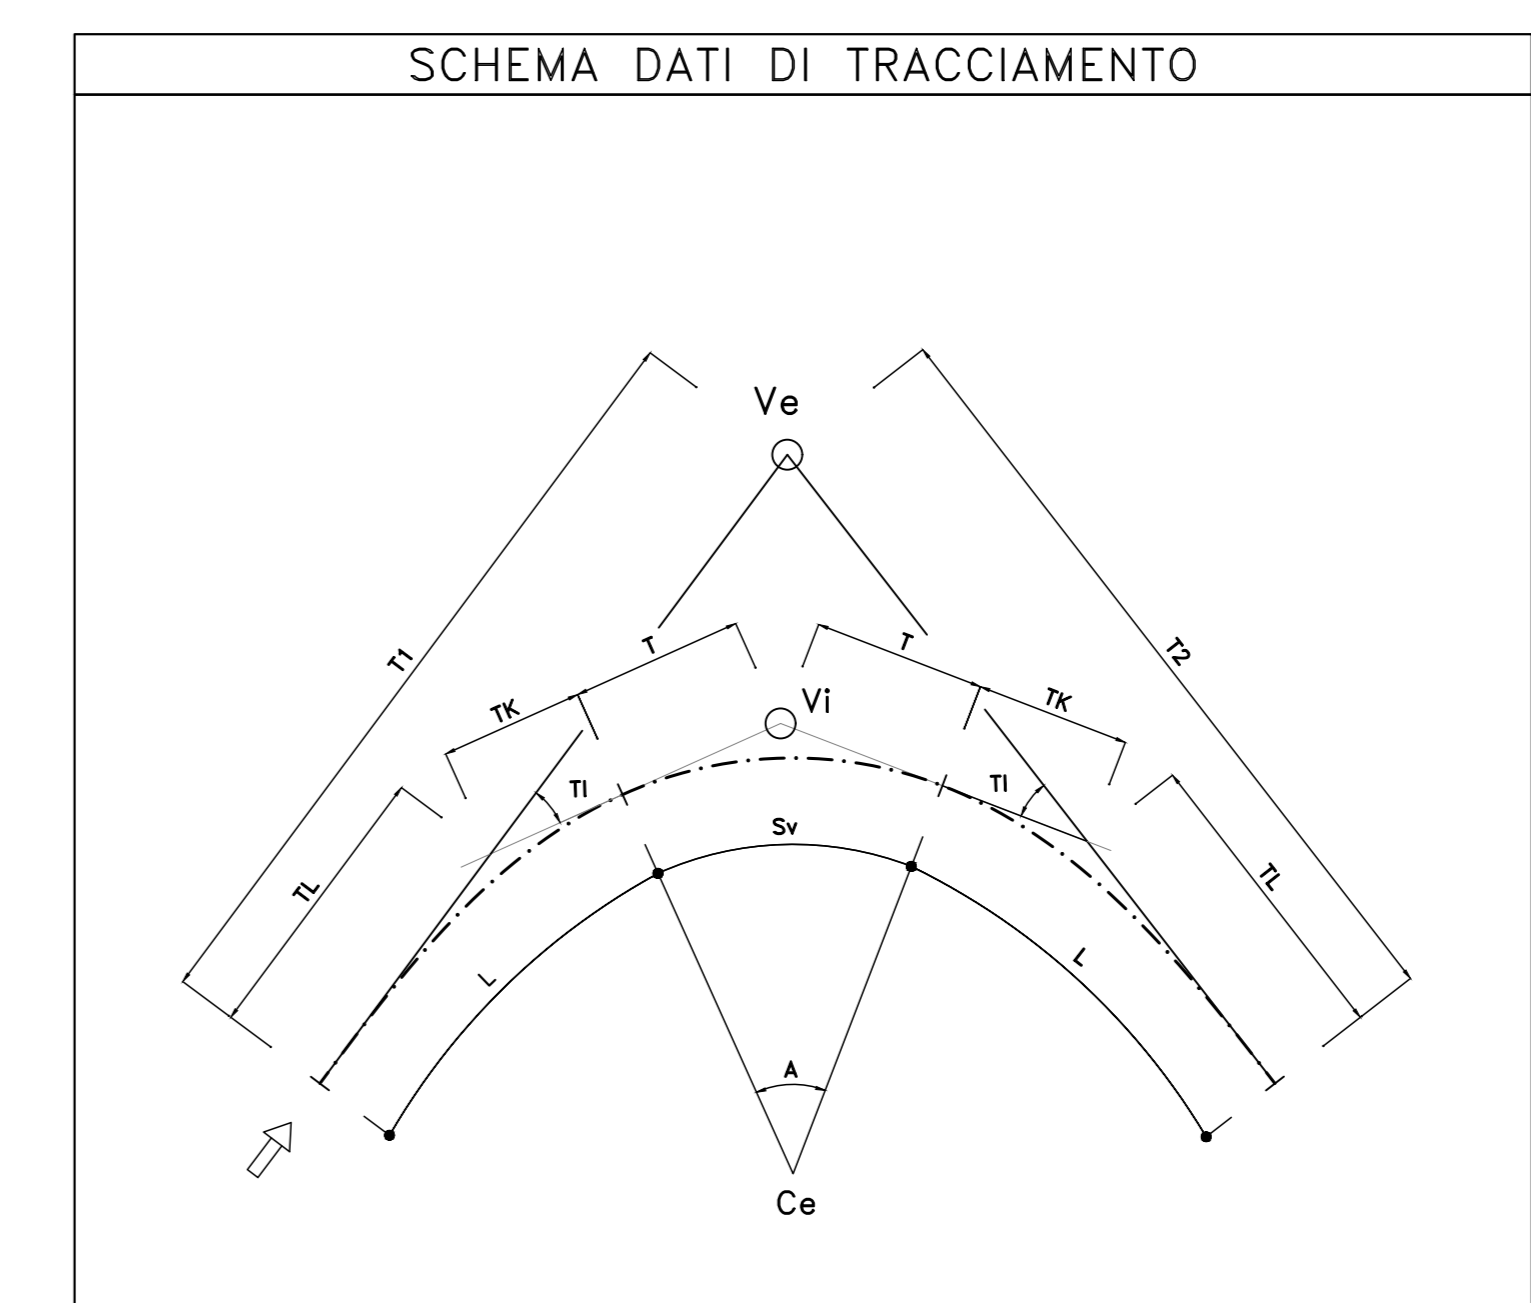

Sanas
GRUPPO FS ITALIANE
Direzione Tecnica

S.S.121 "Catanesa"
Intervento S.S.121 - Tratto Palermo (A19) - rotonda Bolognetta

PROGETTO DEFINITIVO
cod. UP62

PROGETTAZIONE: **ATI VIA - SERING - VDP - BRENIG**

RESPONSABILE DELL'INTEGRAZIONE DELLE PRESTAZIONI SPECIALISTICHE: GRUPPO DI PROGETTAZIONE
Dott. Ing. Giovanni Pizzo (Ord. Ing. Prov. Roma 437294)
MANAGER:

PROGETTISTA:
Responsabile Tracciato stradale: Dott. Ing. Massimo Capasso (Ord. Ing. Prov. Roma 20517)
Responsabile Strutture: Dott. Ing. Giovanni Pizzo (Ord. Ing. Prov. Roma 27290)
Responsabile Elettrotecnica, Geotecnica e Impianti: Dott. Ing. Sergio Di Majo (Ord. Ing. Prov. Palermo 2872)
Responsabile Tralicci: Dott. Ing. Francesco Venturoli (Ord. Ing. Prov. Roma 14860)

GEOLOGO:
Dott. Ingegnere Giuseppe (Ord. Ord. Regione Sicil. 200)
COORDINATORE SICUREZZA IN FASE DI PROGETTAZIONE: Dott. Ing. Matteo Di Giovanni (Ord. Ing. Prov. Roma 15138)

RESPONSABILE SIA:
Dott. Ing. Francesco Venturoli (Ord. Ing. Prov. Roma 14860)

VISTO IL RESPONSABILE DEL PROCEDIMENTO:
Dott. Ing. Luigi Maja

PROGETTO STRADALE
SV03B SVINCOLO MISILMERI SUD
 Planimetria di tracciamento

CODICE PROGETTO: **DPUP0062** NOME FILE: **UP62_V04PS00TRAPT01_A** REVISIONE: **A** SCALA: **1:1000**

PROGETTO: **D 23** LIV. PROG. ANNO: **2023** CODICE ELAB.: **V04PS00TRAPT01**

D	C	B	A
EMMISSIONE	FEBR 2023	M.TORO	M.CAPASSO
REVISIONE	DESCRIZIONE	DATA	REDDATO
		VERIFICATO	APPROVATO