
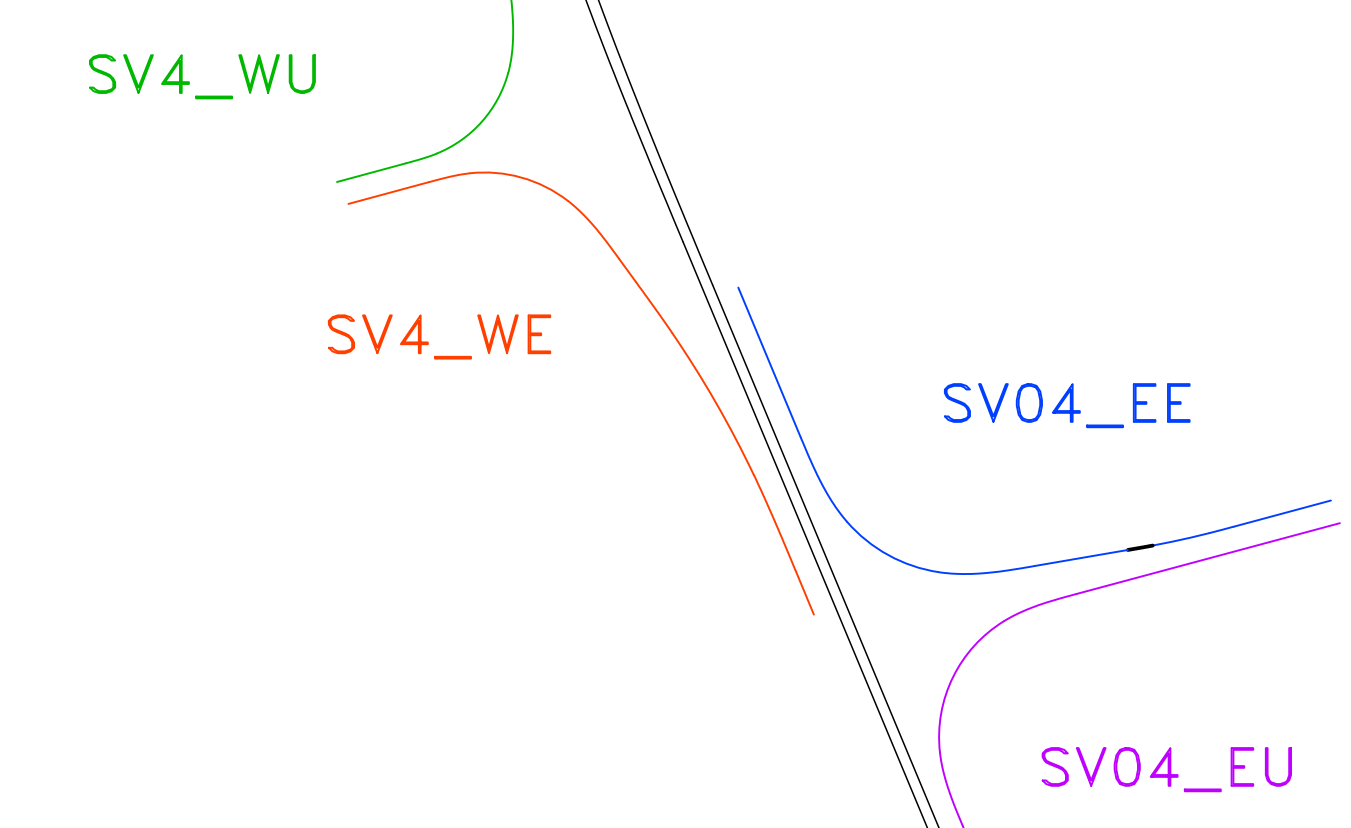


SS121

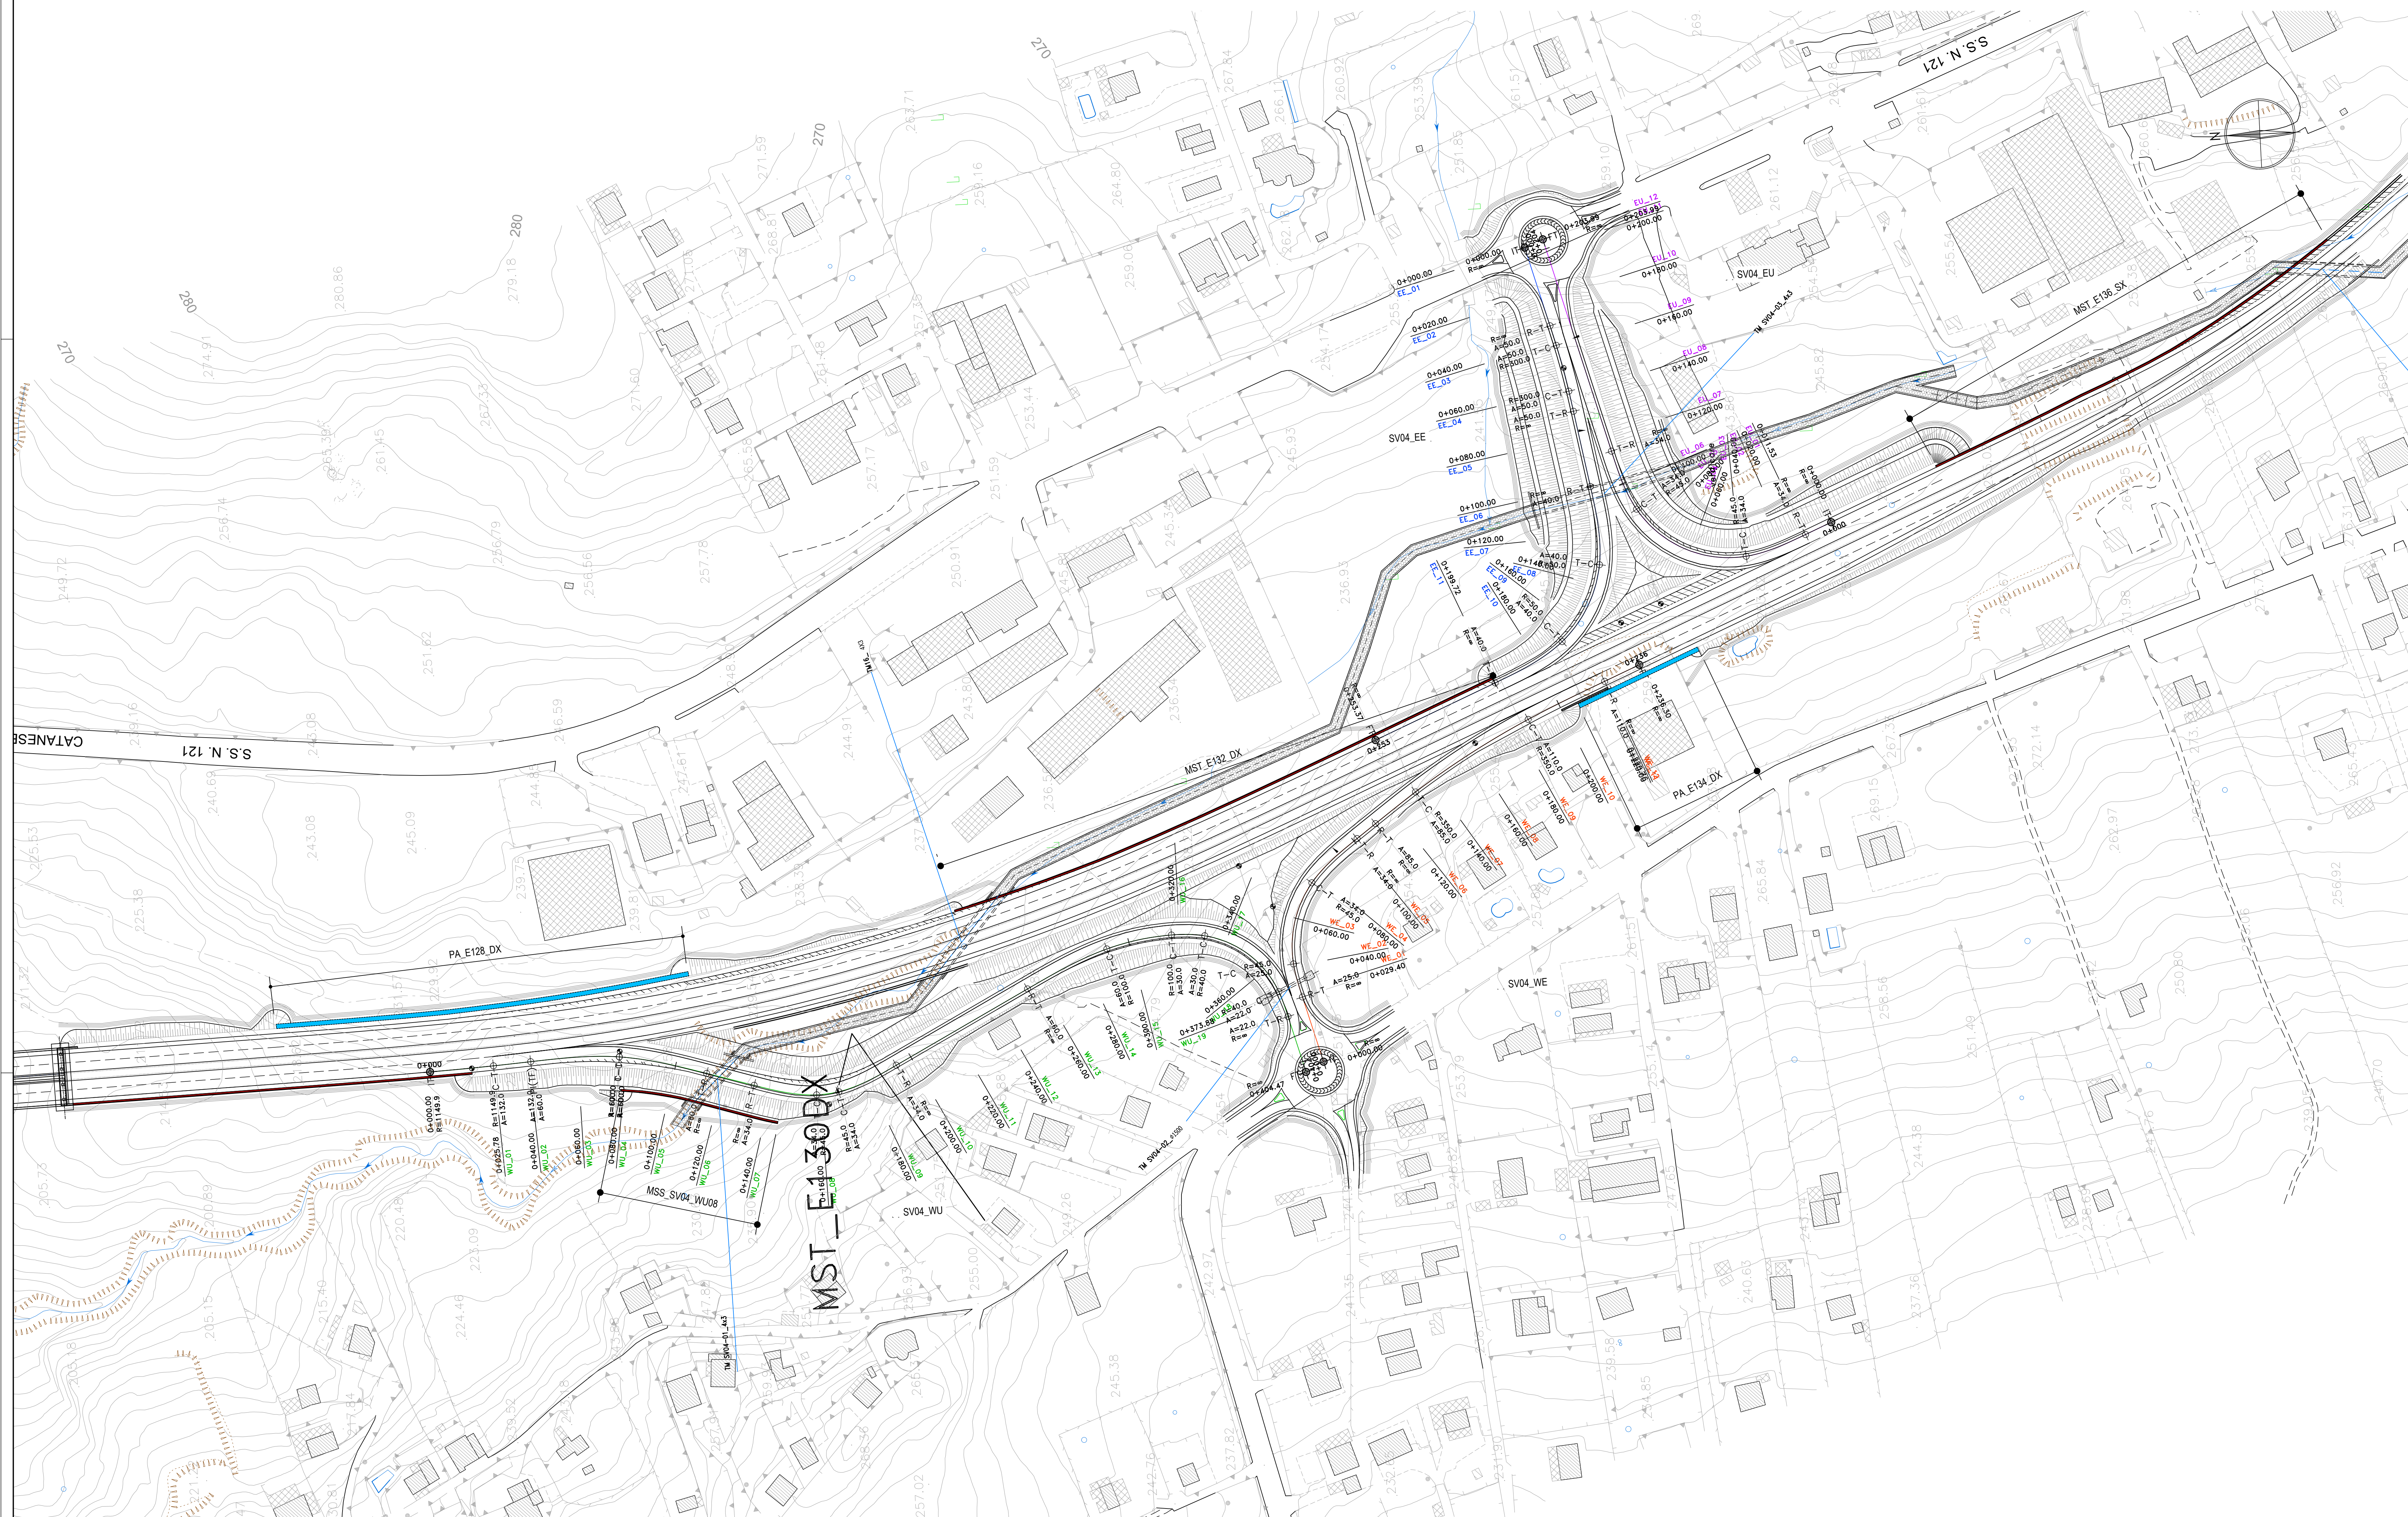

Sanas
GRUPPO FS ITALIANE

Direzione Tecnica

S.S.121 "Catanesa"
Intervento S.S.121 - Tratto Palermo (A19) - rotatoria Bolognetta

PROGETTO DEFINITIVO cod. UP62

PROGETTAZIONE: **ATI VIA - SERING - VDP - BRENIG**

RESPONSABILE DELL'INTEGRAZIONE DELLE PRESTAZIONI SPECIALISTICHE: **GRUPPO DI PROGETTAZIONE**

PROGETTISTA:
 Responsabile Tecnica Strada: Dott. Ing. Massimo Capasso
 (Ord. Ing. Prov. Roma 20032)
 Responsabile Strutturale: Dott. Ing. Giovanni Pizzoli
 (Ord. Ing. Prov. Roma 27200)
 Responsabile Elettrotecnico, Geometrico e Impianti: Dott. Ing. Sergio Di Majo
 (Ord. Ing. Prov. Roma 20072)
 Responsabile Antenne: Dott. Ing. Francesco Venturoli
 (Ord. Ing. Prov. Roma 14860)

GEOLOGO:
 Dott. Ingegnere Giuseppe (Ord. Dir. Regione Lazio 2007)
 COORDINATORE SICUREZZA IN FASE DI PROGETTAZIONE:
 Dott. Ing. Matteo Di Giacomo (Ord. Ing. Prov. Roma 15138)

RESPONSABILE SIA:
 Dott. Ing. Francesco Venturoli (Ord. Ing. Prov. Roma 14860)

VISTO IL RESPONSABILE DEL PROCEDIMENTO:
 Dott. Ing. Luigi Maja

PROGETTO STRADALE
SV04 Svincolo Bolognetta Nord
Planimetria di progetto

CODICE PROGETTO: **DPUP0062** LV. PROG. ANNO: **23** NOME FILE: **XREF_UP62_IDRAULICA_text1000** REVISIONE: **A** SCALA: **1:1000**

CODICE ELAB.: **V05/PS00/TRA/PP/01**

| REV. | DESCRIZIONE | DATA | REDATTO | VERIFICATO | APPROVATO |
|------|-------------|-----------|---------|------------|-----------|
| A | EMISSIONE | FEBR 2023 | M.TORO | M.CAPASSO | G.PIAZZA |