
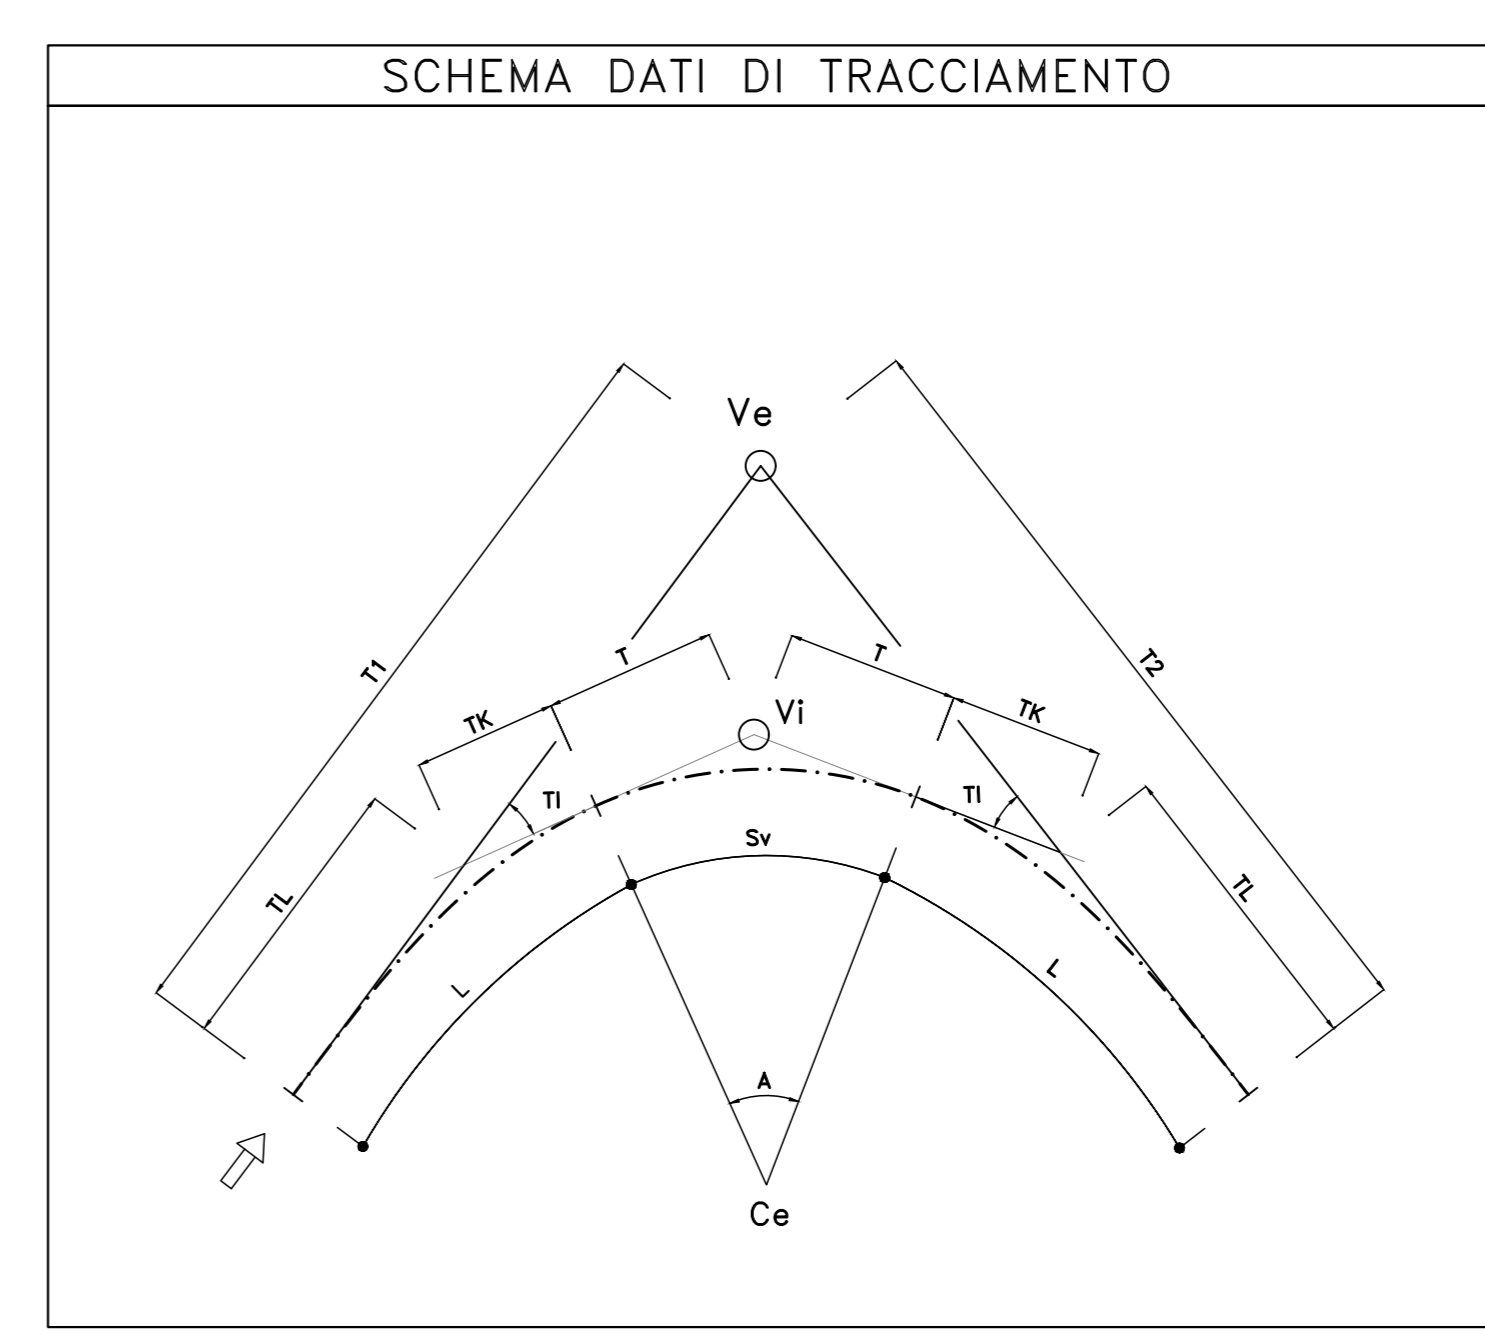
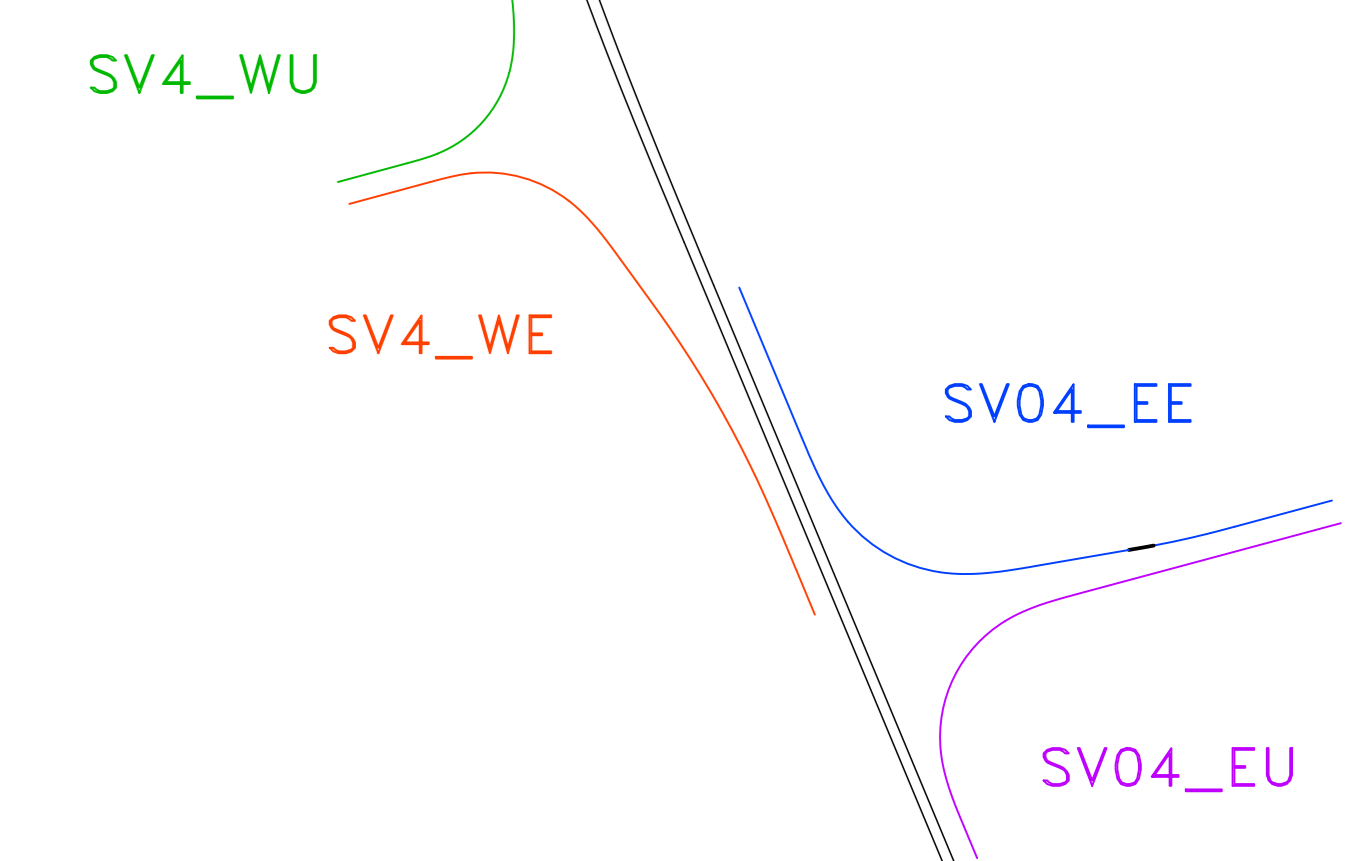
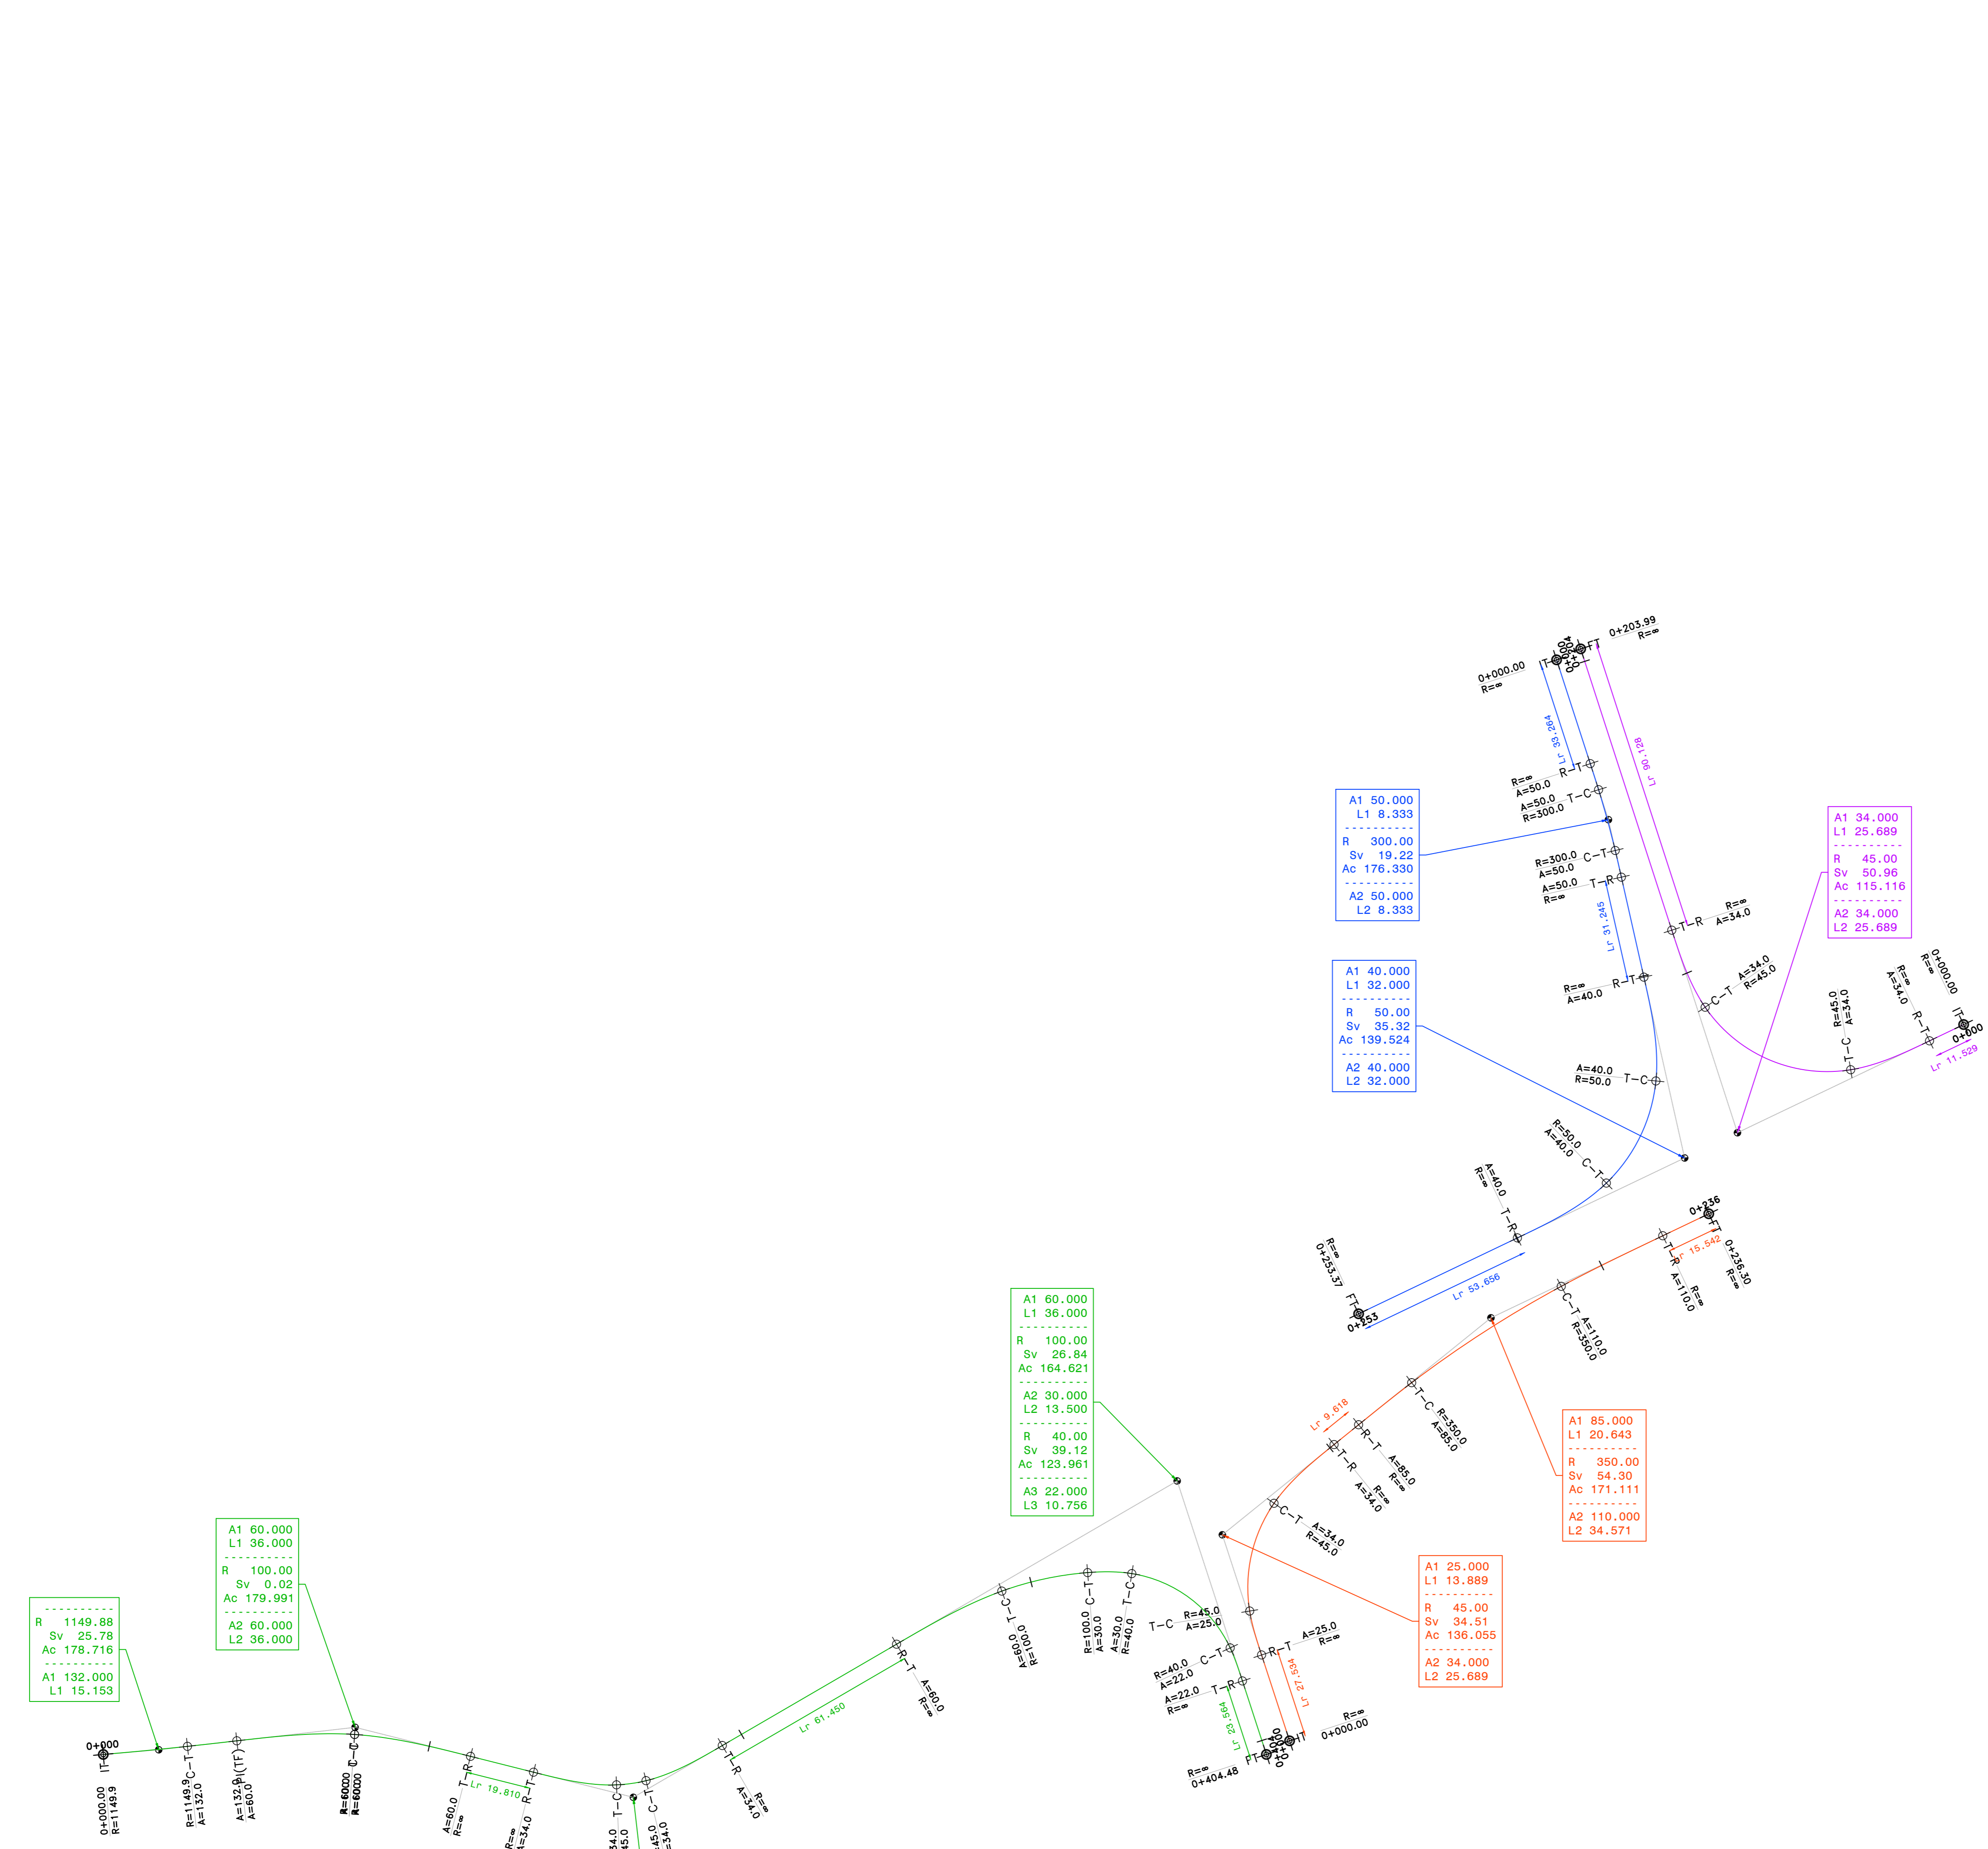


SS121

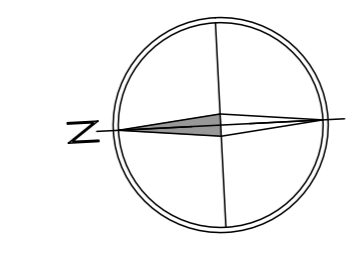

**Sanas**  
GRUPPO FS ITALIANE

Direzione Tecnica

**S.S.121 "Catanesa"**  
Intervento S.S.121 - Tratto Palermo (A19) - rotonda Bolognetta

PROGETTO DEFINITIVO cod. UP62

PROGETTAZIONE: **ATI VIA - SERING - VDP - BRENG**

<p><b>RESPONSABILE DELL'INTEGRAZIONE DELLE PRESTAZIONI SPECIALISTICHE:</b>  <small>(Dir. Ing. Giovanni Pizzoli (Dir. Ing. Prov. Roma A37294))</small></p> <p><b>PROGETTISTA:</b>  <small>Responsabile Tracciato stradale: (Dir. Ing. Massimo Capasso (Dir. Ing. Prov. Roma 20511))</small>  <small>Responsabile Strutture: (Dir. Ing. Giovanni Pizzoli (Dir. Ing. Prov. Roma 27290))</small>  <small>Responsabile Elettrotecnica, Geotecnica e Impianti: (Dir. Ing. Sergio Di Majo (Dir. Ing. Prov. Palermo 20272))</small>  <small>Responsabile Antenne: (Dir. Ing. Francesco Venturoli (Dir. Ing. Prov. Roma 14865))</small></p> <p><b>GEOLOGO:</b>  <small>(Dir. Geol. Enrico Ciommiotti (Dir. Geol. Regione Sicil. 2001))</small>  <small>(Dir. Ing. Matteo Di Giovanni (Dir. Ing. Prov. Roma 15138))</small></p> <p><b>COORDINATORE SICUREZZA IN FASE DI PROGETTAZIONE:</b>  <small>(Dir. Ing. Francesco Venturoli (Dir. Ing. Prov. Roma 14865))</small></p> <p><b>RESPONSABILE SIA:</b>  <small>(Dir. Ing. Luigi Mura)</small></p> <p><b>VISTO: IL RESPONSABILE DEL PROCEDIMENTO:</b>  <small>(Dir. Ing. Luigi Mura)</small></p>	<p><b>GRUPPO DI PROGETTAZIONE</b></p> <p><b>VIA</b> INGEGNERIA</p> <p><b>SERING</b> INGEGNERIA</p> <p><b>VDP</b></p> <p><b>BRENG</b> BRIDGE ENGINEERS</p>
--	---

**PROGETTO STRADALE**  
SV04 Svincolo Bolognetta Nord  
Planimetria di tracciamento

CODICE PROGETTO	NOME FILE	REVISIONE	SCALA:
DPUP0062	UP62_V05PS00TRAPT01_A	A	1:1000
PROGETTO	LV. PROG. ANNO	CODICE ELAB.	
		V05PS00TRAPT01	
D			
C			
B			
A	EMISSIONE	FEBR 2023	M/TOU M/GARASO G/PAZZA
REV.	DESCRIZIONE	DATA	REDATTO VERIFICATO APPROVATO