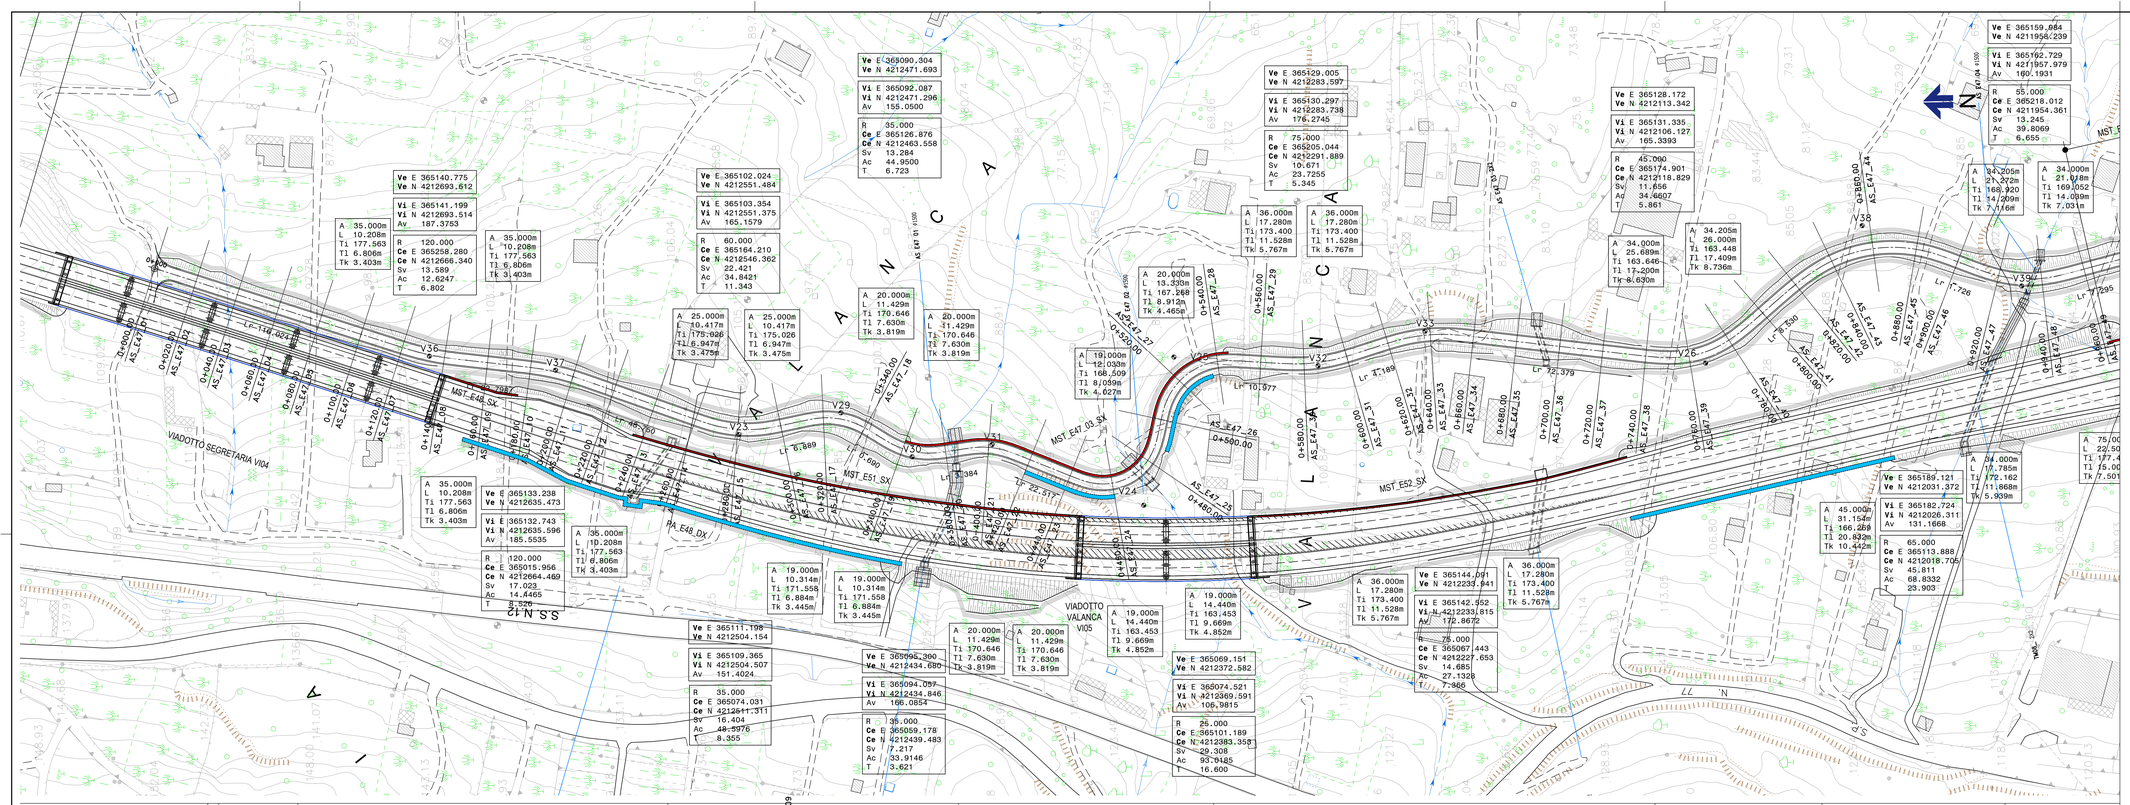
Ve E 365090.304
Ve N 4212471.693
Vi E 365092.087
Vi N 4212471.296
Av 155.0500
R 35.000
Ce E 365126.876
Ce N 4212463.558
Sv 13.284
Ac 44.9500
T 6.723
Ve E 365140.775
Ve N 4212693.612
Vi E 365141.199
Vi N 4212693.514
Av 187.3753
R 120.000
Ce E 365258.280
Ce N 4212666.340
Sv 13.589
Ac 12.6247
T 6.802
A 35.000m
L 10.208m
Ti 177.563
Tl 6.806m
Tk 3.403m
A 35.000m
L 10.208m
Ti 177.563
Tl 6.806m
Tk 3.403m
Ve E 365102.024
Ve N 4212551.484
Vi E 365103.354
Vi N 4212551.375
Av 165.1579
R 60.000
Ce E 365164.210
Ce N 4212546.362
Sv 22.421
Ac 34.8421
T 11.343
A 25.000m
L 10.417m
Ti 175.028
Tl 6.947m
Tk 3.475m
A 25.000m
L 10.417m
Ti 175.028
Tl 6.947m
Tk 3.475m
A 20.000m
L 11.429m
Ti 170.646
Tl 7.630m
Tk 3.819m
A 20.000m
L 11.429m
Ti 170.646
Tl 7.630m
Tk 3.819m
Ve E 365129.005
Ve N 4212283.597
Vi E 365130.297
Vi N 4212283.738
Av 176.2745
R 75.000
Ce E 365205.044
Ce N 4212291.889
Sv 10.671
Ac 23.7255
T 5.345
A 36.000m
L 17.280m
Ti 173.400
Tl 11.528m
Tk 5.767m
A 36.000m
L 17.280m
Ti 173.400
Tl 11.528m
Tk 5.767m
A 20.000m
L 13.330m
Ti 167.248
Tl 8.912m
Tk 4.465m
A 19.000m
L 12.030m
Ti 168.509
Tl 8.099m
Tk 4.027m
Ve E 365128.172
Ve N 4212113.342
Vi E 365131.335
Vi N 4212106.127
Av 165.3393
R 45.000
Ce E 365174.901
Ce N 4212118.829
Sv 11.656
Ac 34.6607
T 5.861
A 34.000m
L 25.689m
Ti 163.646
Tl 17.200m
Tk 8.630m
A 34.205m
L 26.000m
Ti 163.448
Tl 17.409m
Tk 8.736m
Ve E 365159.884
Ve N 4211956.239
Vi E 365162.729
Vi N 4211957.979
Av 160.1931
R 55.000
Ce E 365218.012
Ce N 4211954.361
Sv 13.245
Ac 39.8069
T 6.655
A 34.205m
L 21.372m
Ti 168.920
Ti 14.209m
Tk 7.116m
A 34.000m
L 21.188m
Ti 169.052
Ti 14.089m
Tk 7.051m
A 35.000m
L 10.208m
Ti 177.563
Tl 6.806m
Tk 3.403m
Ve E 365133.238
Ve N 4212635.473
Vi E 365132.743
Vi N 4212635.596
Av 185.5535
R 120.000
Ce E 365015.956
Ce N 4212664.469
Sv 17.023
Ac 14.4465
T 8.526
A 35.000m
L 10.208m
Ti 177.563
Tl 6.806m
Tk 3.403m
A 19.000m
L 10.314m
Ti 171.558
Tl 6.884m
Tk 3.445m
A 19.000m
L 10.314m
Ti 171.558
Tl 6.884m
Tk 3.445m
Ve E 365111.198
Ve N 4212504.154
Vi E 365109.365
Vi N 4212504.507
Av 151.4024
R 35.000
Ce E 365074.031
Ce N 4212611.311
Sv 16.404
Ac 48.5976
T 8.355
Ve E 365095.200
Ve N 4212434.680
Vi E 365094.059
Vi N 4212434.846
Av 166.0854
R 35.000
Ce E 365059.178
Ce N 4212439.483
Sv 17.217
Ac 33.9146
T 8.621
A 20.000m
L 11.429m
Ti 170.646
Tl 7.630m
Tk 3.819m
A 20.000m
L 11.429m
Ti 170.646
Tl 7.630m
Tk 3.819m
A 19.000m
L 14.440m
Ti 163.453
Tl 9.669m
Tk 4.852m
A 19.000m
L 14.440m
Ti 163.453
Tl 9.669m
Tk 4.852m
Ve E 365069.151
Ve N 4212372.582
Vi E 365074.521
Vi N 4212369.591
Av 196.9815
R 25.000
Ce E 365101.189
Ce N 4212383.358
Sv 29.308
Ac 93.0185
T 16.600
A 36.000m
L 17.280m
Ti 173.400
Tl 11.528m
Tk 5.767m
Ve E 365144.091
Ve N 4212232.941
Vi E 365142.952
Vi N 4212233.815
Av 172.8672
R 75.000
Ce E 365067.443
Ce N 4212227.653
Sv 14.685
Ac 27.1328
T 7.866
A 36.000m
L 17.280m
Ti 173.400
Tl 11.528m
Tk 5.767m
A 45.000m
L 31.154m
Ti 166.208
Tl 20.823m
Tk 10.442m
Ve E 365189.121
Ve N 4212031.372
Vi E 365182.724
Vi N 4212026.311
Av 131.1668
R 65.000
Ce E 365113.888
Ce N 4212018.705
Sv 45.811
Ac 68.8332
T 23.903
A 34.000m
L 17.785m
Ti 172.162
Tl 11.868m
Tk 5.939m
A 75/00
L 22,50
Ti 177,4
Tl 15,00
Tk 7,50
V23
V24
