

LEGENDA


BARRIERE ANAS

- H2BL H2BL H2BL H2BL H2BL BARRIERA METALLICA CLASSE "H2" BORDO LATERALE
- H2BP H2BP H2BP H2BP H2BP BARRIERA METALLICA CLASSE "H2" BORDO PONTE (OPERE)
- H3BL H3BL H3BL H3BL H3BL BARRIERA METALLICA CLASSE "H3" BORDO LATERALE
- H3BP H3BP H3BP H3BP H3BP BARRIERA METALLICA CLASSE "H3" BORDO PONTE
- H4B H4B H4B H4B H4B BARRIERA METALLICA CLASSE "H4b" (BORDO OPERA/BORDO PONTE)
- H4ST H4ST H4ST H4ST H4ST BARRIERA METALLICA CLASSE "H4" SPARTITRAFFICO

- H2-NI H2-NI H2-NI H2-NI H2-NI BARRIERA METALLICA CLASSE "H2" INTEGRATA CON B.A. (SU CORDOLO)
- H4BP-NI H4BP-NI H4BP-NI H4BP-NI H4BP-NI BARRIERA METALLICA CLASSE "H4" INTEGRATA CON B.A. (BORDO OPERA/BORDO PONTE/SU CORDOLO)
- H4ST H4ST H4ST H4ST H4ST BARRIERA METALLICA CLASSE "H4" SPARTITRAFFICO

- BARRIERA CEMENTITE
- PROFILO REDIRETTIVO
- RETE ANTILANCIO
- VARCO

- ▲ Attenuatore d'urto Anas A80
- ▲ Attenuatore d'urto Anas A50
- Terminale semplice
- Terminale speciale

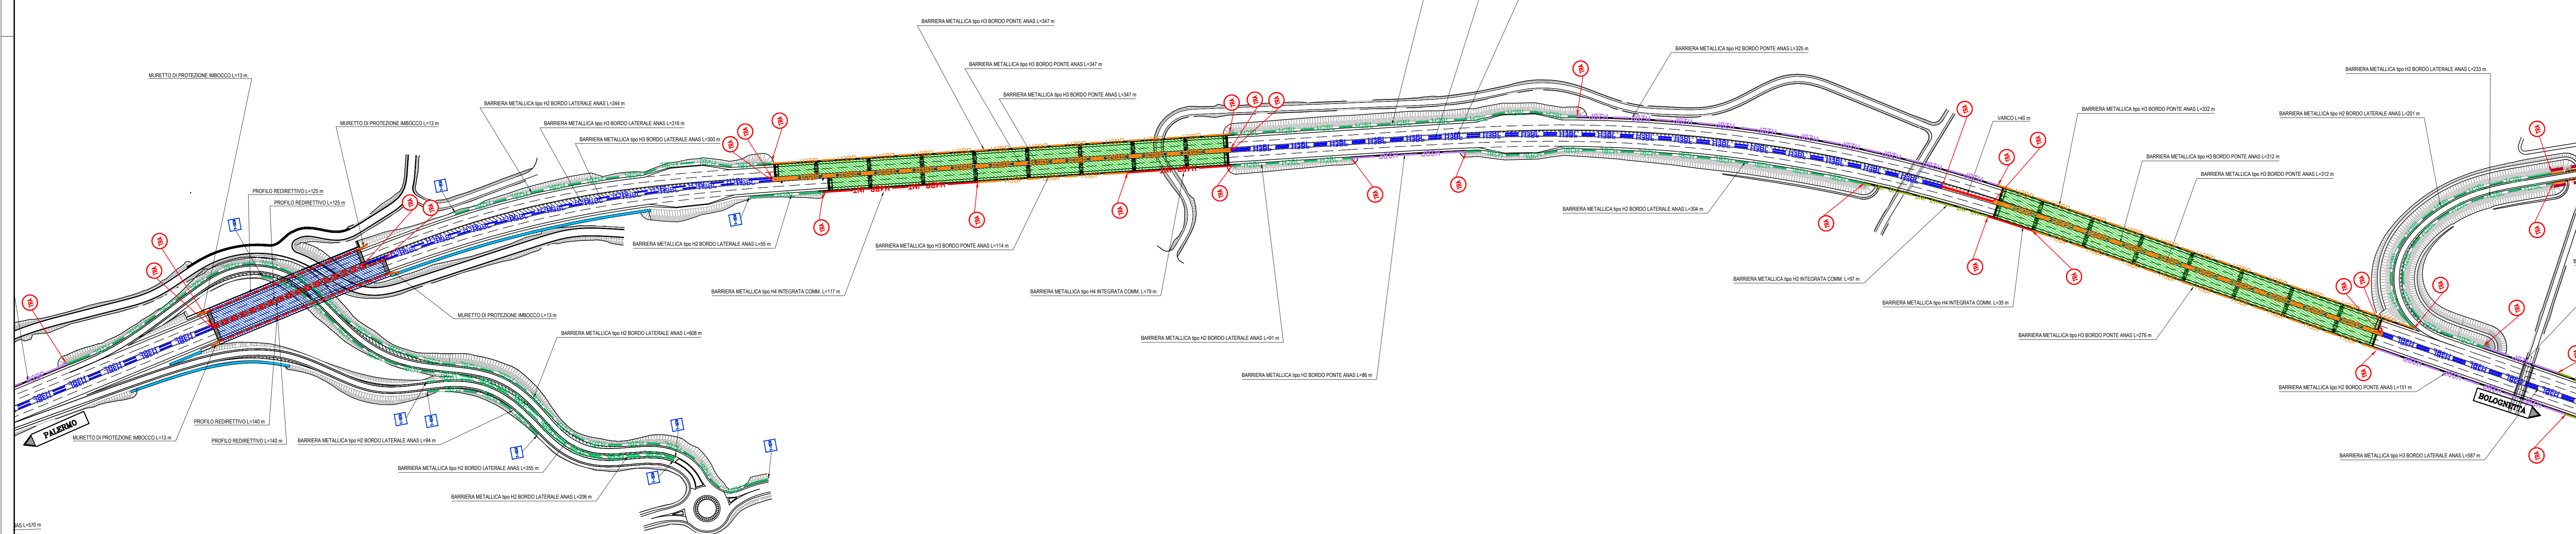

SVINCOLO 3a
MISILMERI NORD
SV03a

Sanas
GRUPPO FS ITALIANE

Direzione Tecnica

S.S.121 "CataneSE"
Intervento S.S.121 - Tratto Palermo (A19) - rotonda Bolognetta

PROGETTO DEFINITIVO cod. UP62

PROGETTAZIONE: **ATI VIA - SERING - VDP - BIRENG**

RESPONSABILE DELL'INTEGRAZIONE DELLE PRESTAZIONI SPECIALISTICHE: **GRUPPO DI PROGETTAZIONE**

PROGETTISTA:
 Pasquale Tricciolo Strada; Dott. Ing. Massimo Capasso
 (Dir. Ing. Prov. Roma 20051)
 Responsabile Strada; Dott. Ing. Giovanni Pizzoli
 (Dir. Ing. Prov. Roma 21200)
 Responsabile Strada, Geotecnica e Impanti; Dott. Ing. Sergio Di Majo
 (Dir. Ing. Prov. Palermo 2007)
 Responsabile Impanti; Dott. Ing. Francesco Venturoli
 (Dir. Ing. Prov. Roma 14660)

COORDINATORE SICUREZZA IN FASE DI PROGETTAZIONE:
 Dott. Ing. Matteo Di Giovanni (Dir. Ing. Prov. Roma 15138)

RESPONSABILE SIA:
 Dott. Ing. Francesco Venturoli (Dir. Ing. Prov. Roma 14660)

VISTO: IL RESPONSABILE DEL PROCEDIMENTO:
 Dott. Ing. Luigi Maja

PROGETTO STRADALE
ASSE PRINCIPALE
Planimetria barriere di sicurezza
TAV 03

CODICE PROGETTO	UV. PROG. ANNO	NOME FILE	REVISIONE	SCALA:
DPUP0062	D 2/3	UP62_T00PS00SICPL01-06_A	A	1:2000
D				
C				
B				
A	EMISSIONE	FEB. 2023	R.PARANO	M.CARASSO
REV.	DESCRIZIONE	DATA	REDAITTO	VERIFICATO

APPROVATO