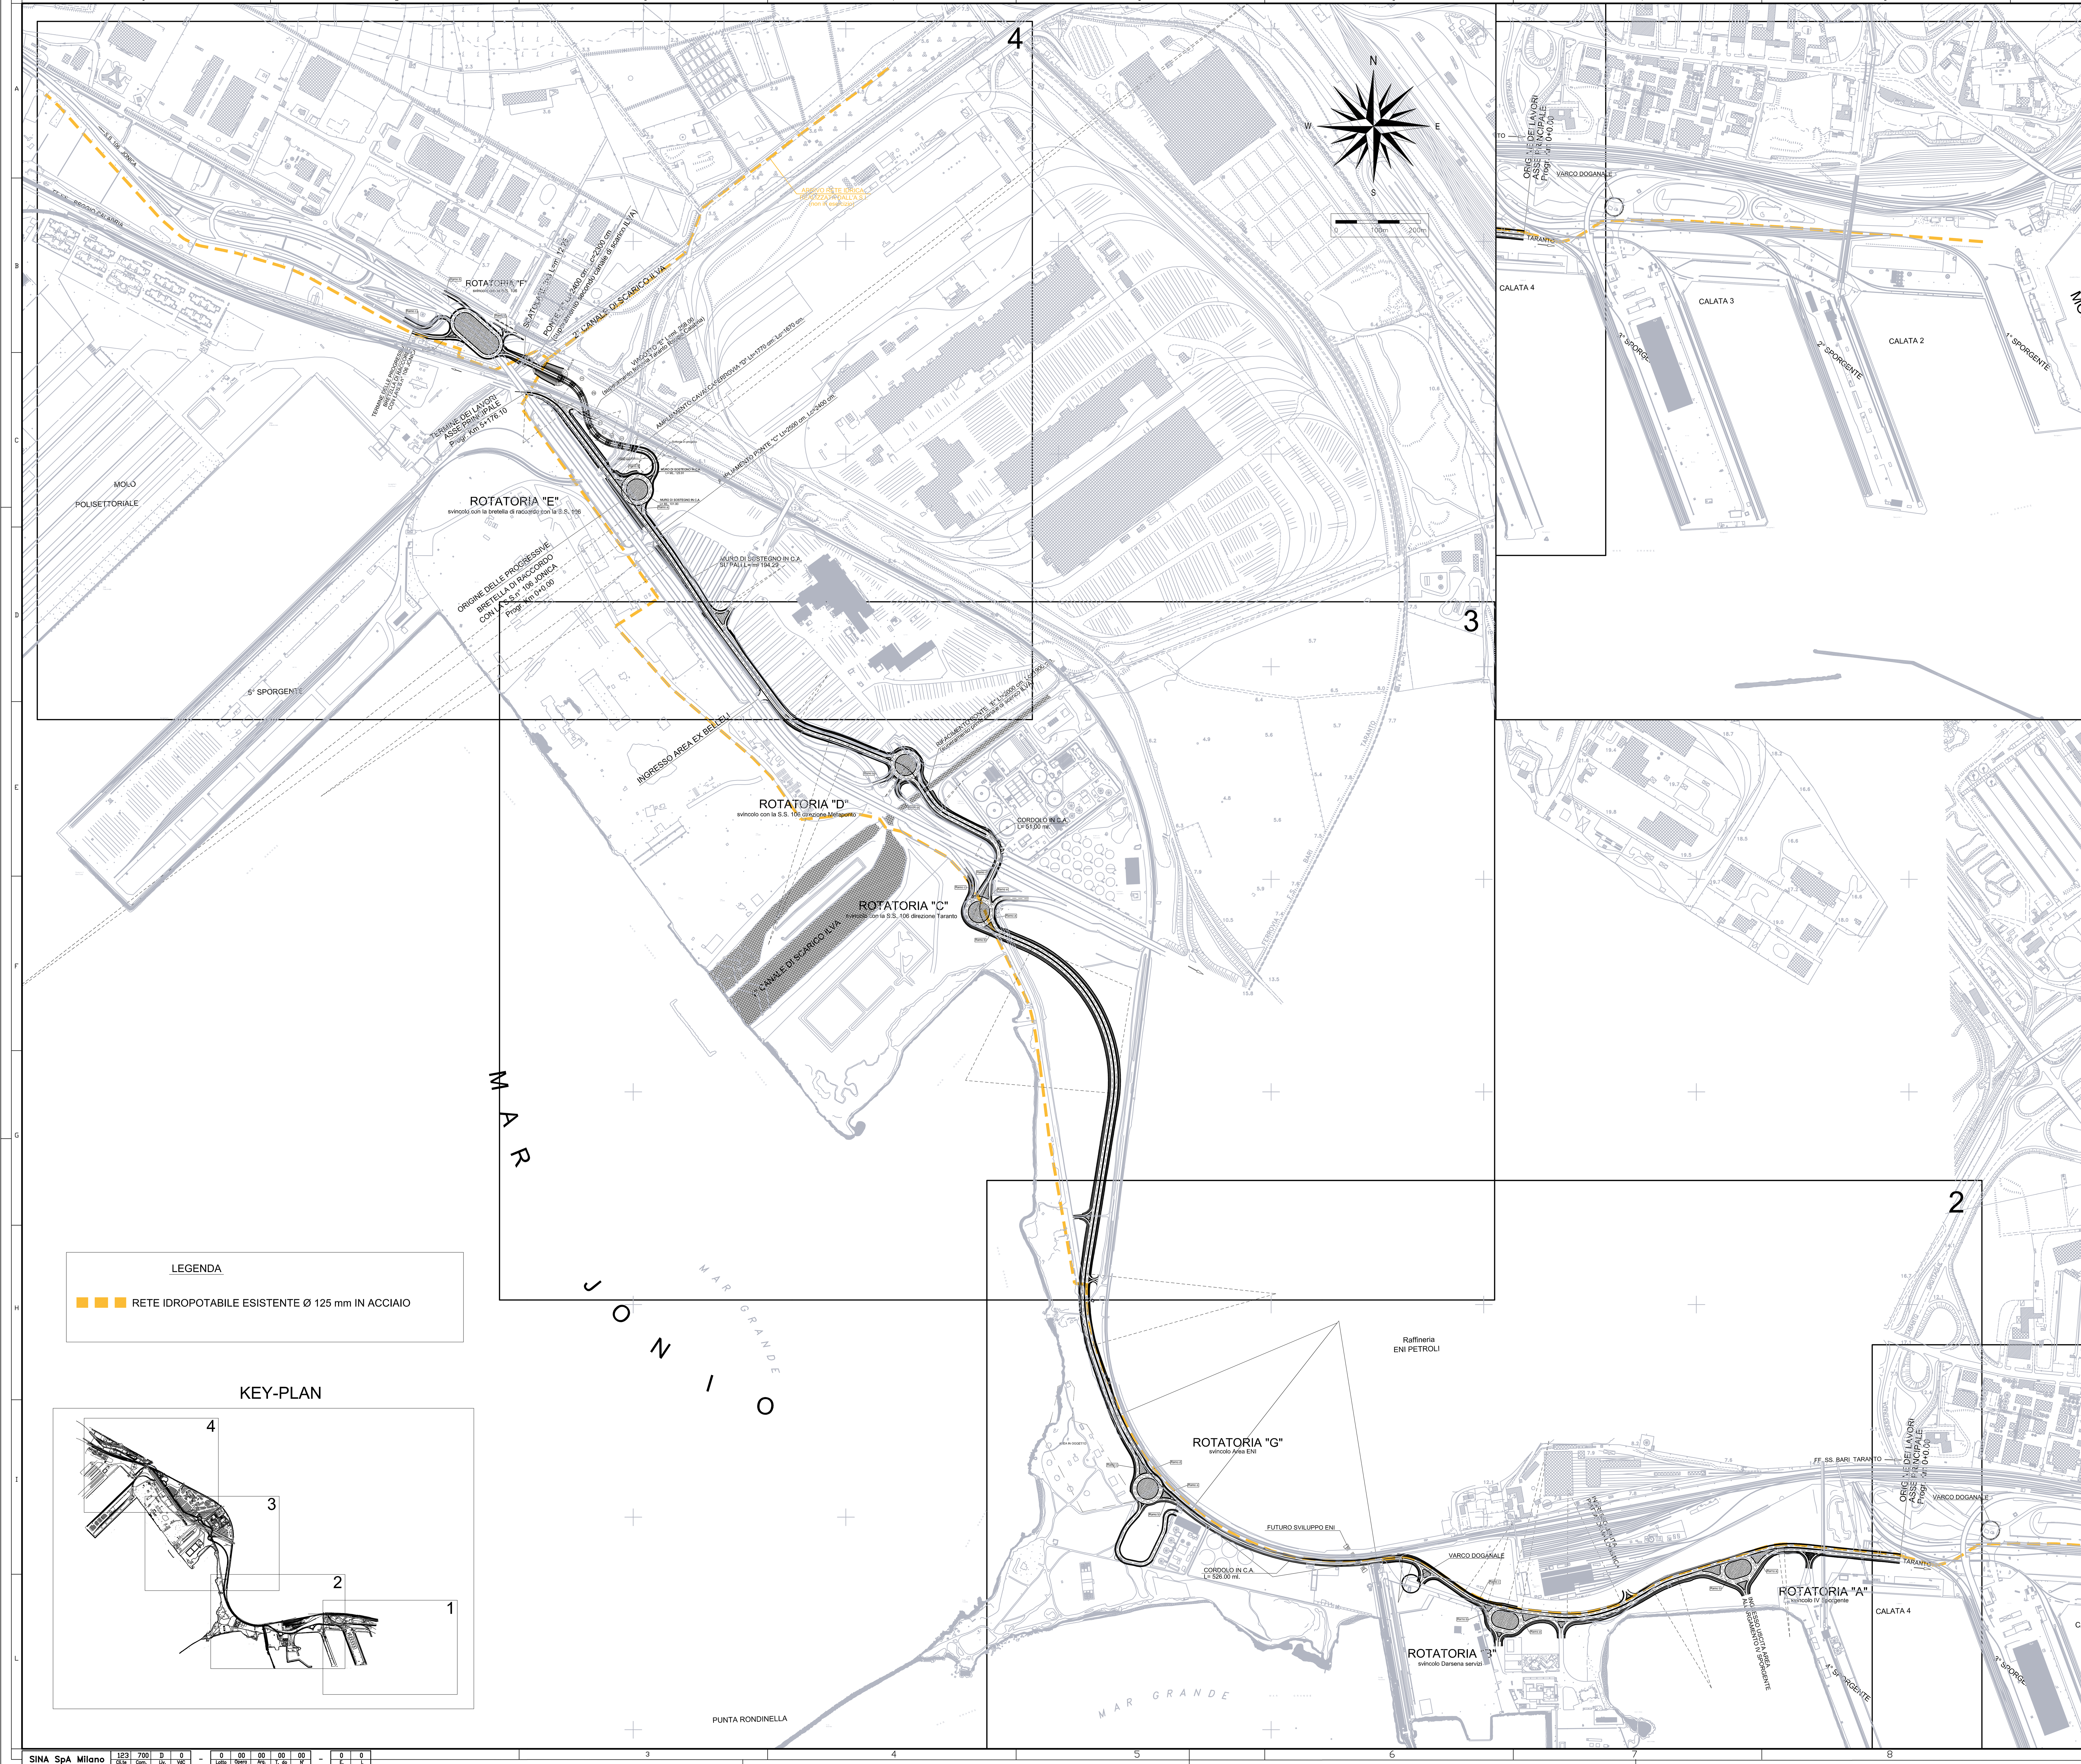

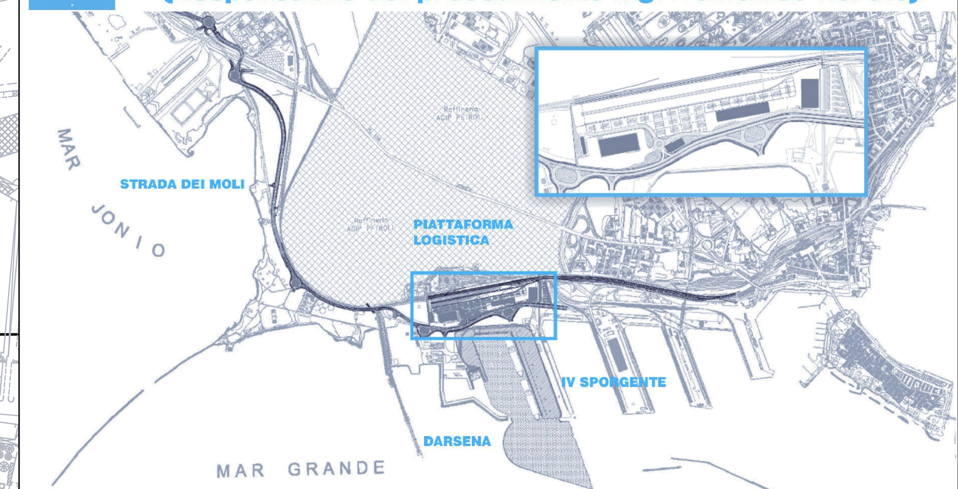

AUTORITA' PORTUALE DI TARANTO

Legge obiettivo delibera CIPE 74/03
(Responsabile del procedimento Ing. Domenico Daraio)

revisione	data	descrizione revisione	disegnato	verificato	approvato
01	29-09-2006	Prima emissione	W. Zaccone	A. Panizza	G. Geddo
00	31-05-2006	Emissione in bozza	L.Botallo	A.Panizza	G.Geddo

SOCIETA' DI PROGETTO:

TARANTO LOGISTICA S.p.A.

AUTORITA' PORTUALE TARANTO

Progettista: SINA

PIASTRA PORTUALE DI TARANTO

Consulenti Progettisti: PROFERT S.R.L. INGEGNERIA E SISTEMI

progetti e ambiente — Il Direttore Tecnico (Dott. Ing. Andrea PANIZZA)

Disegno n°: 123-700 D 1 A S T I 1 0 5

Titolo:

PROGETTO DEFINITIVO
STRADA DEI MOLI
ACQUEDOTTI
PLANIMETRIA STATO DI FATTO

Nome File	tipo doc.	derivato da	formato	scala	foglio	di
D1ASTI105_REV_01.DWG	LRS		A0	1:5000		1