



SEZIONE LONGITUDINALE
SCALA 1:200

L= 310.00m - n° 5 CAMPATE: 50.00+3x70.00+50.00

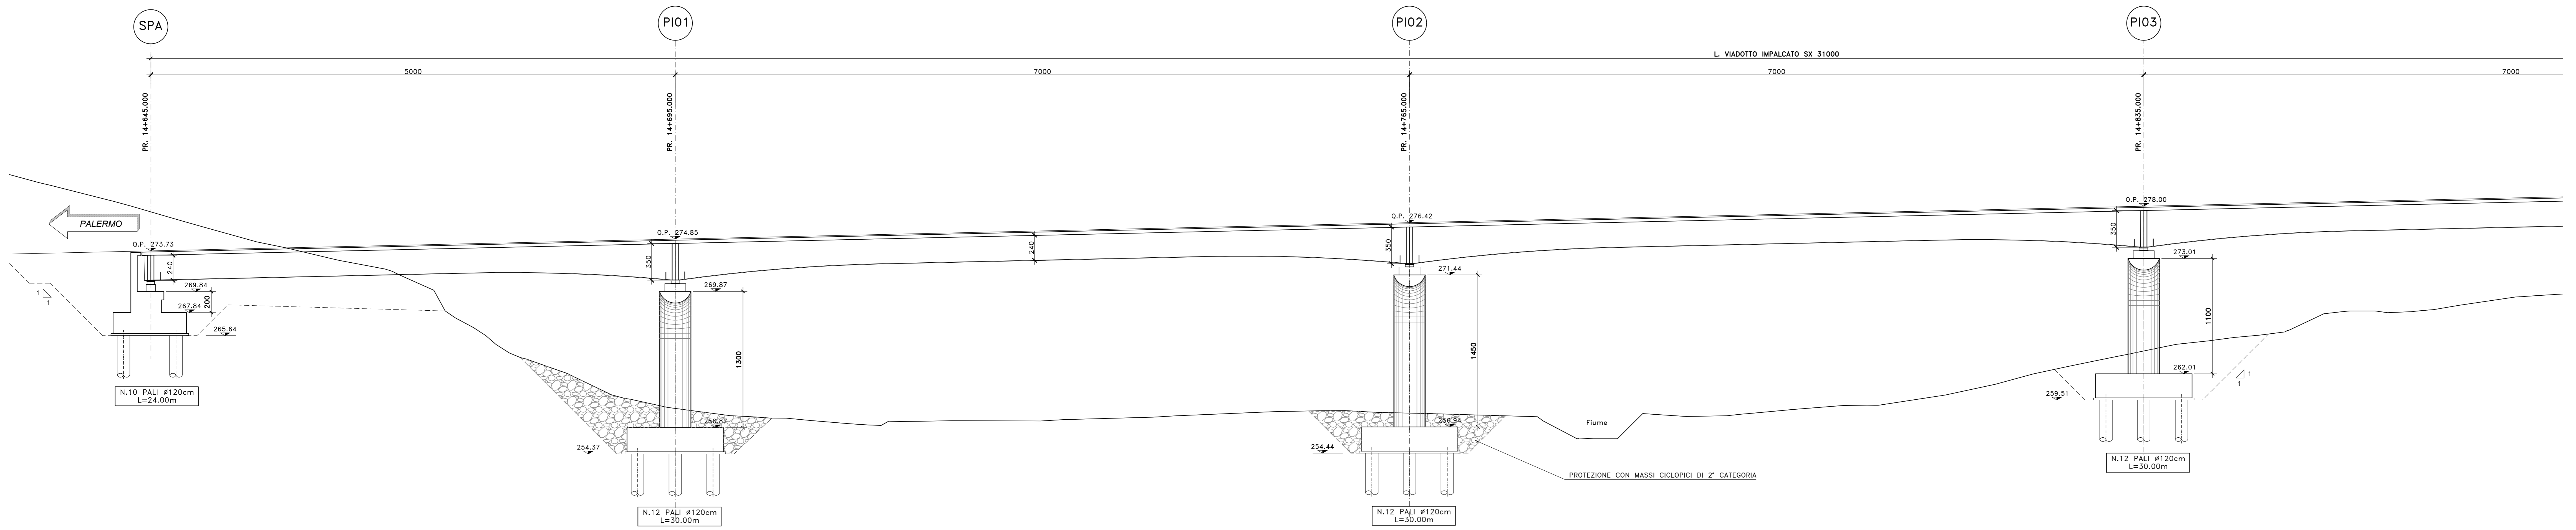

SEZIONE LONGITUDINALE
SCALA 1:200

L= 310.00m - n° 5 CAMPATE: 50.00+3x70.00+50.00

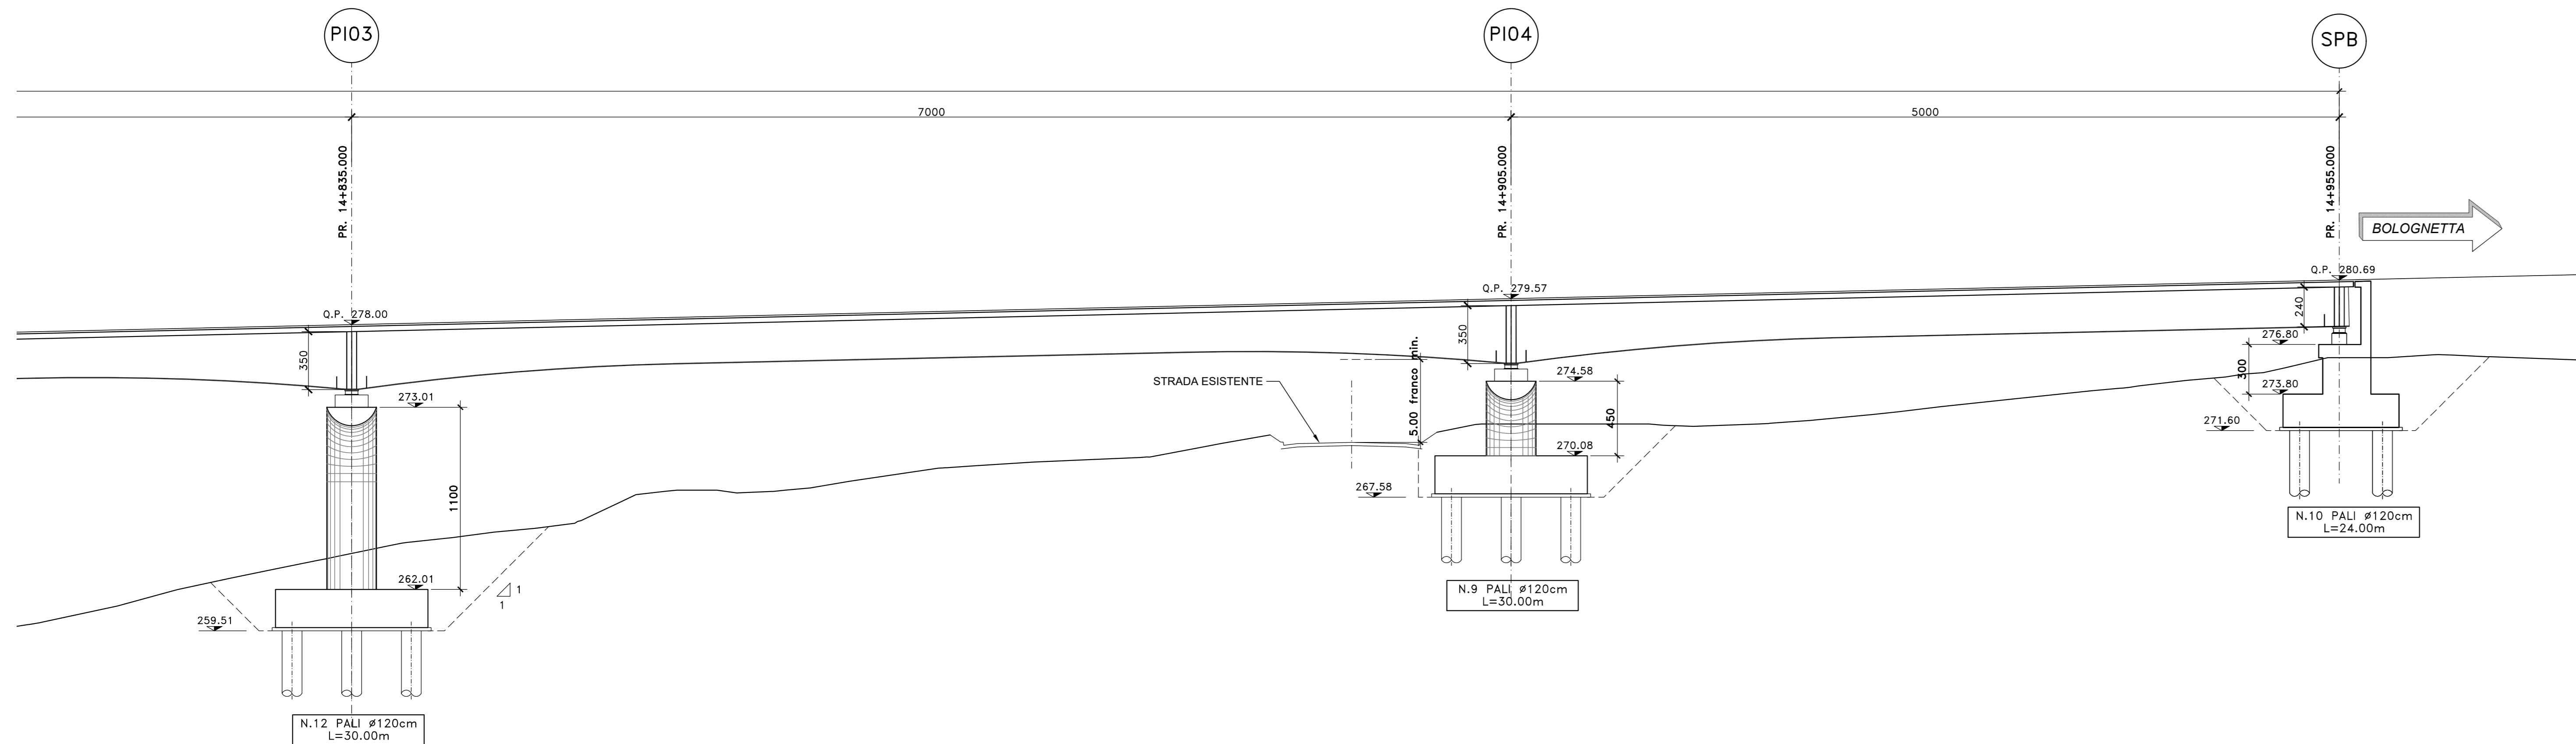

NOTE E PRESCRIZIONI

- IN FASE DI ESECUZIONE DEI PALI L'ATTRAVERSAMENTO DEGLI STRATI SUPERFICIALI SCARSAMENTE CONSISTENTI/ ADDENSATI AVVERRÀ' PREVIO INFISSIONE DI LAMIERINO METALLICO DI PROTEZIONE (Dn_interno = D_palo SP. 6.3 MM). SI CONSIDERA UNO SVILUPPO COMPLESSIVO DEI PALI DA PROTEGGERE CON LAMIERINO PARI AL 20% DELLA LUNGHEZZA TOTALE.
- IL RITOMBAMENTO DEGLI SCAVI DI FONDAZIONE DI SPALLE E PILE AVVERRÀ' CON MATERIALE PROVENIENTE DA SCAVI SE NON DIVERSAMENTE INDICATO.

Tabella variabilità scavi di fondazione

Spalla SA	Inferiore a 5m				Inferiore a 5 m da d.p.c.				
	Blong [m]	Btrav [m]	Assi [m]	hscavo [m]	Blong [m]	Btrav [m]	Assi [m]	V [m³]	
Spalla SA	8.00	18.00	100.00	11.00	32.40	208.40	18.00	1180.00	37.00
Pila P1	11.20	14.80	165.76	22.80	26.40	401.92	9.80	2228.27	18.80
Pila P2	11.20	14.80	165.76	19.00	22.80	428.40	9.80	1166.58	15.00
Pila P3	11.20	14.80	165.76	21.80	24.40	353.12	9.80	1904.62	17.80
Pila P4	11.20	11.20	125.44	20.20	20.20	408.04	4.00	1200.23	16.20
Spalla SB	8.00	18.00	100.00	11.00	27.20	484.16	4.00	1429.47	13.80

Tabella variabilità come in misto cementato a largo spalle

Spalla SA	Blong [m]	B_trav [m]	B_lung [m]	B_trav [m]	V [m³]
Spalla SA	8.27	1.00	6.27	12.15	224.19
Spalla SB	6.52	1.00	7.32	12.15	318.99



S.S.121 "Catnese"
Intervento S.S.121 - Tratto Palermo (A19) - rotonda Bolognetta

PROGETTO DEFINITIVO cod. UP62

PROGETTAZIONE: **ATI VIA - SARINA - VDP - BRENG**

RESPONSABILE DELL'INTEGRAZIONE DELLE PRESTAZIONI SPECIALISTICHE: GRUPPO DI PROGETTAZIONE

PROGETTISTA:
 Responsabile Tracciato stradale: Dott. Ing. Massimo Caporaso
 Responsabile Strutture: Dott. Ing. Giovanni Pizzol
 Responsabile Strada, Impianti e Impianti: Dott. Ing. Sergio Di
 Responsabile Impianti: Dott. Ing. Francesco Venturo
 (Dott. Ing. Prov. Roma 14860)

COORDINATORE SICUREZZA IN FASE DI PROGETTAZIONE:
 Dott. Ing. Matteo Di Giovanni (Dott. Ing. Prov. Roma 15158)

RESPONSABILE SIA:
 Dott. Ing. Francesco Venturo (Dott. Ing. Prov. Roma 14860)

VISTO: IL RESPONSABILE DEL PROCEDIMENTO:
 Dott. Ing. Luigi Mago

OPERE D'ARTE MAGGIORI
V114 - VIADOTTO MILICIA 1
Sezione longitudinale

CODICE PROGETTO	FILE	NOME FILE	REVISIONE	SCALA:
PROGETTO	UP62_POV114STRFP01_B			
ELABORAZIONE	UP62_POV114STRFP01			
D				
C				
B	Revisione a seguito Riesame ANAS	NOV. 2023	F. OSMELLI	G. PIZZAZZA
A	EMISSIONE	FEB. 2023	F. OSMELLI	G. PIZZAZZA
REV.	DESCRIZIONE	DATA	REDATTO	VERIFICATO
				APPROVATO