



SEZIONE LONGITUDINALE ASSE SX VI03  
SCALA 1:200

L= 700.00m - n° 18 CAMPATE: 30.00+16x40.00+30.00

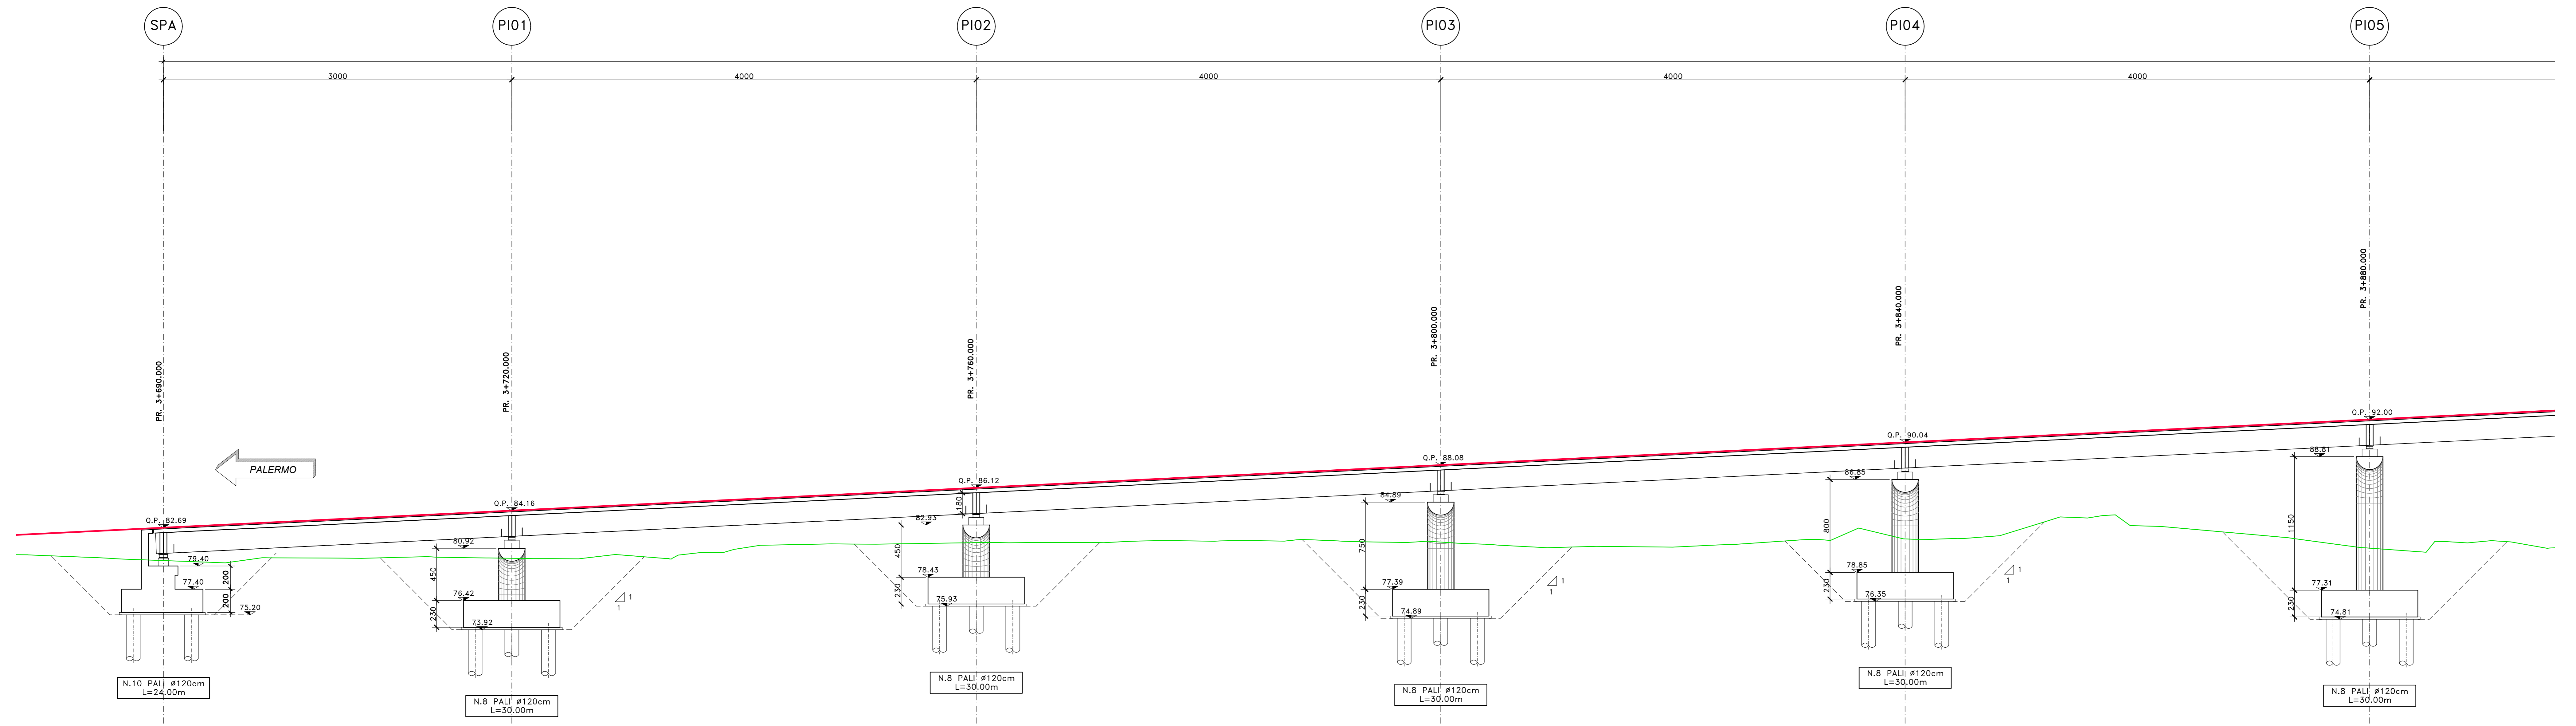

SEZIONE LONGITUDINALE ASSE SX VI03  
SCALA 1:200

L= 700.00m - n° 18 CAMPATE: 30.00+16x40.00+30.00

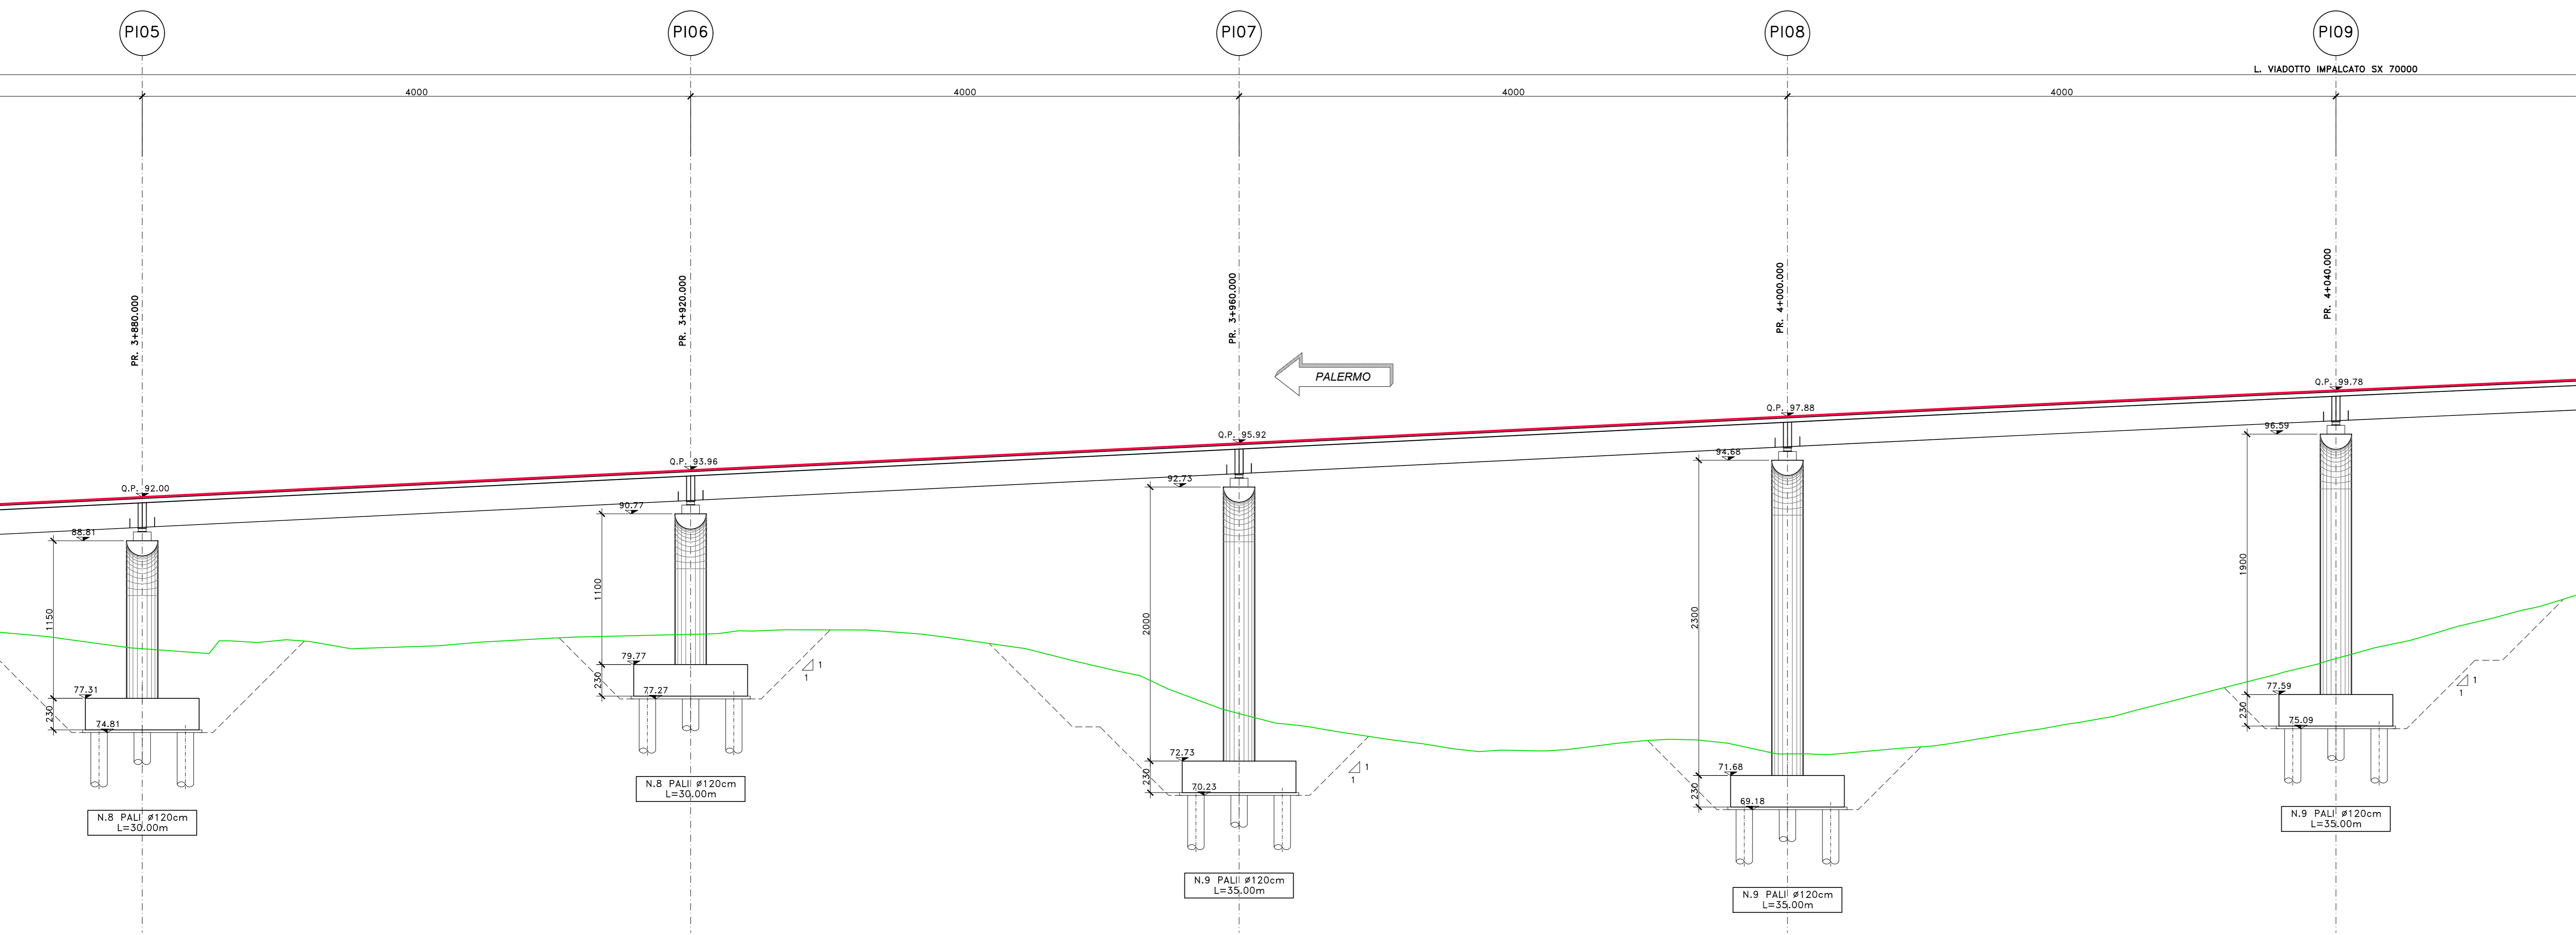

NOTE E PRESCRIZIONI

- IN FASE DI ESECUZIONE DEI PALI L'ATTRAVERSAIMENTO DEGLI STRATI SUPERFICIALI SCARSAMENTE CONSISTENTI/ ADDENSATI AVVERRA' PREVIO INFISSIONE DI LAMIERINO METALLICO DI PROTEZIONE (Dn\_interno = D\_palo SF. 6.3 MM). SI CONSIDERA UNO SVILUPPO COMPLESSIVO DEI PALI DA PROTEGGERE CON LAMIERINO PARI AL 20% DELLA LUNGHEZZA TOTALE.
- IL RITOMBAMENTO DEGLI SCAVI DI FONDAZIONE DI SPALLE E PILE AVVERRA' CON MATERIALE PROVENIENTE DA SCAVI SE NON DIVERSAMENTE INDICATO.

**ANAS**  
GRUPPO FS ITALIANE

**Direzione Tecnica**

S.S.121 "Catonese"  
Intervento S.S.121 - Tratto Palermo (A19) - rotonda Bolognetta

**PROGETTO DEFINITIVO** COD. UP62

PROGETTAZIONE: ATI VIA - SERING - WDP - BREMG

RESPONSABILE DELL'INTEGRAZIONE DELLE PRESTAZIONI SPECIALISTICHE: GRUPPO DI PROGETTAZIONE

PROGETTISTA:  
Responsabile Topografia: Dott. Ing. Massimo Capasso  
Responsabile Strada: Dott. Ing. Giovanni Piazza  
Responsabile Stradale: Dott. Ing. Giovanni Piazza  
Responsabile Impianto, Idraulica e Impianti: Dott. Ing. Sergio Di  
Responsabile Ambientale: Dott. Ing. Francesco Ventura

COORDINATORE SICUREZZA IN FASE DI PROGETTAZIONE:  
Dott. Ing. Francesco Ventura

RESPONSABILE SIK:  
Dott. Ing. Luigi Majo

VISTO: IL RESPONSABILE DEL PROCEDIMENTO:  
Dott. Ing. Luigi Majo

OPERE D'ARTE MAGGIORI  
VI03 - VIADOTTO FONDOVILLA  
Sezione longitudinale carreggiata SX - Tav. 1 di 2

| CODICE PROGETTO    | NOME FILE                        | REVISIONE | SCALA:                          |
|--------------------|----------------------------------|-----------|---------------------------------|
| PROGETTO: DPUP0062 | UP62_POOV03STRFP02_B             | -         | 1:200                           |
| LIV. PROG. ANNO    | ELAB. POOV03STRFP02              | -         | -                               |
| D                  | -                                | -         | -                               |
| C                  | -                                | -         | -                               |
| B                  | Revisione a seguito Riesame ANAS | NOV. 2023 | P. COSMELLI G. PIAZZA G. PIAZZA |
| A                  | EMISSIONE                        | FEB. 2023 | P. COSMELLI G. PIAZZA G. PIAZZA |
| REV.               | DESCRIZIONE                      | DATA      | REDATTO VERIFICATO APPROVATO    |