



SEZIONE LONGITUDINALE ASSE DX VI03
SCALA 1:200

L= 619.72m - n° 16 CAMPATE: 30.00+14x40.00+30.00

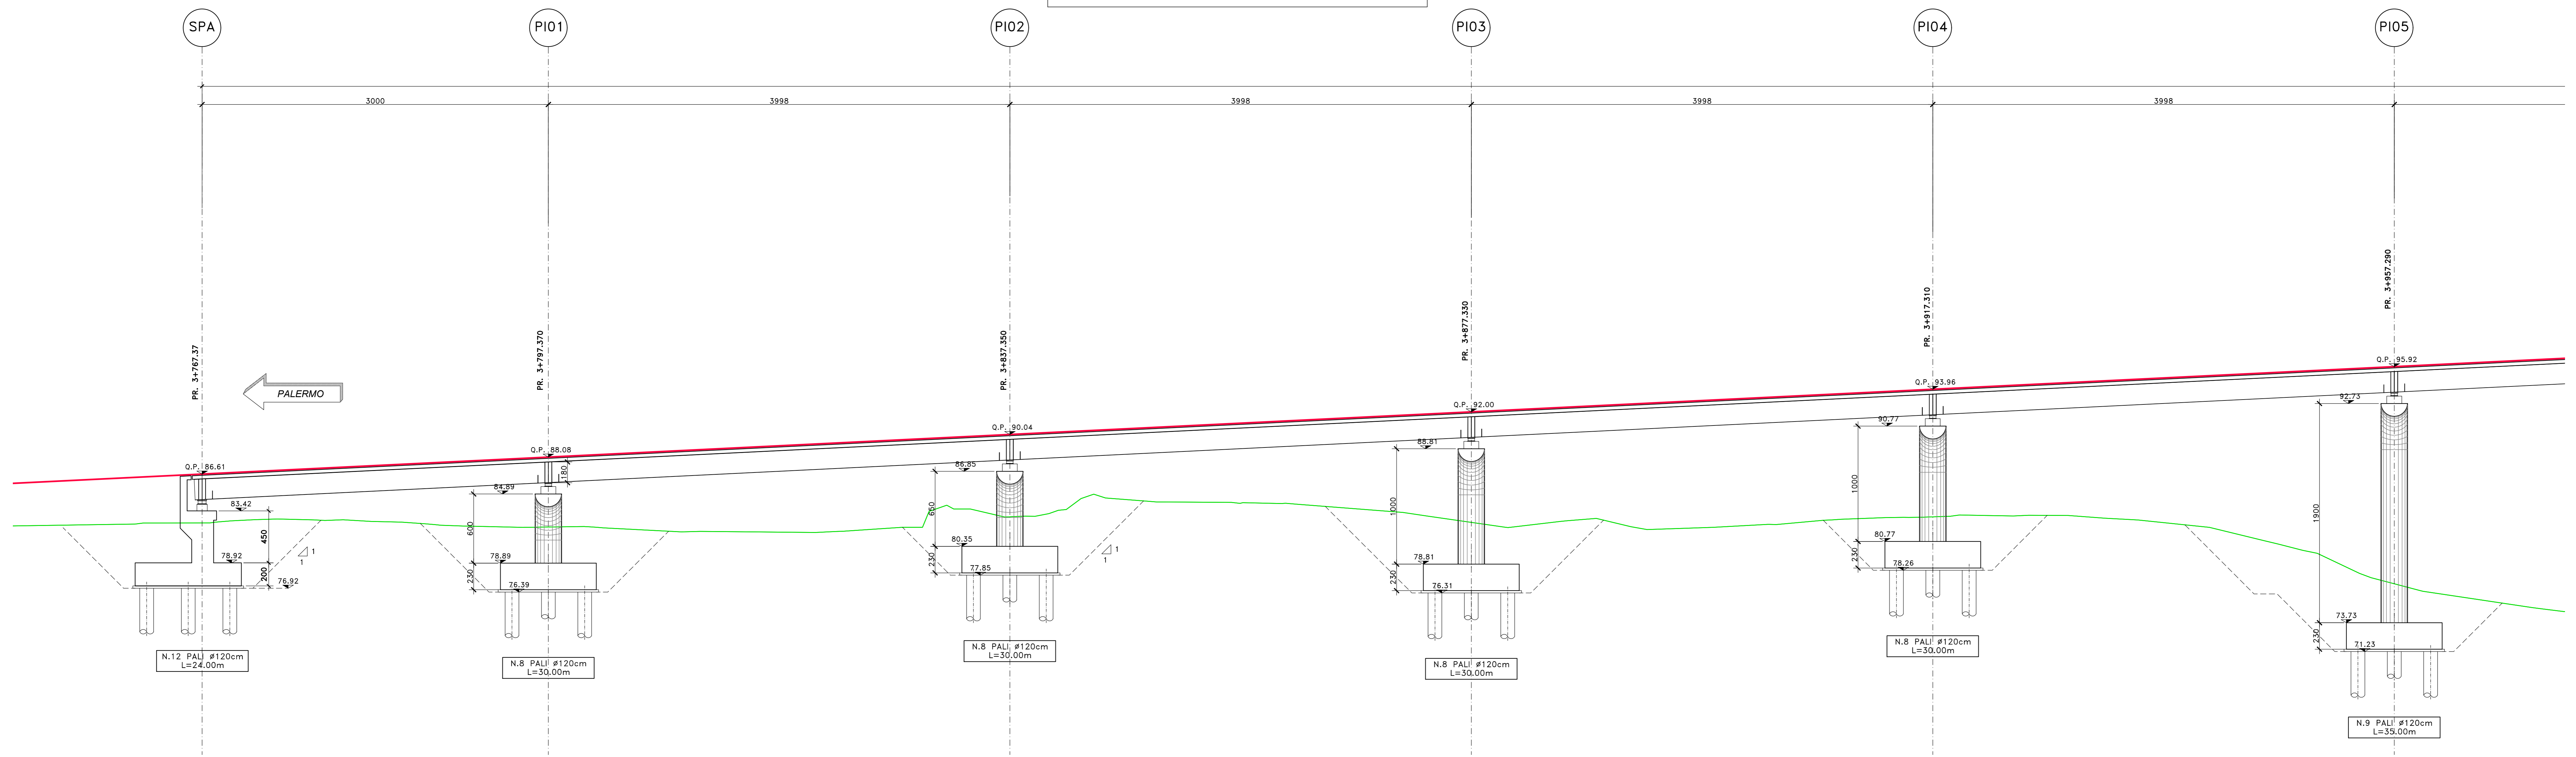

SEZIONE LONGITUDINALE ASSE DX VI03
SCALA 1:200

L= 619.72m - n° 16 CAMPATE: 30.00+14x40.00+30.00

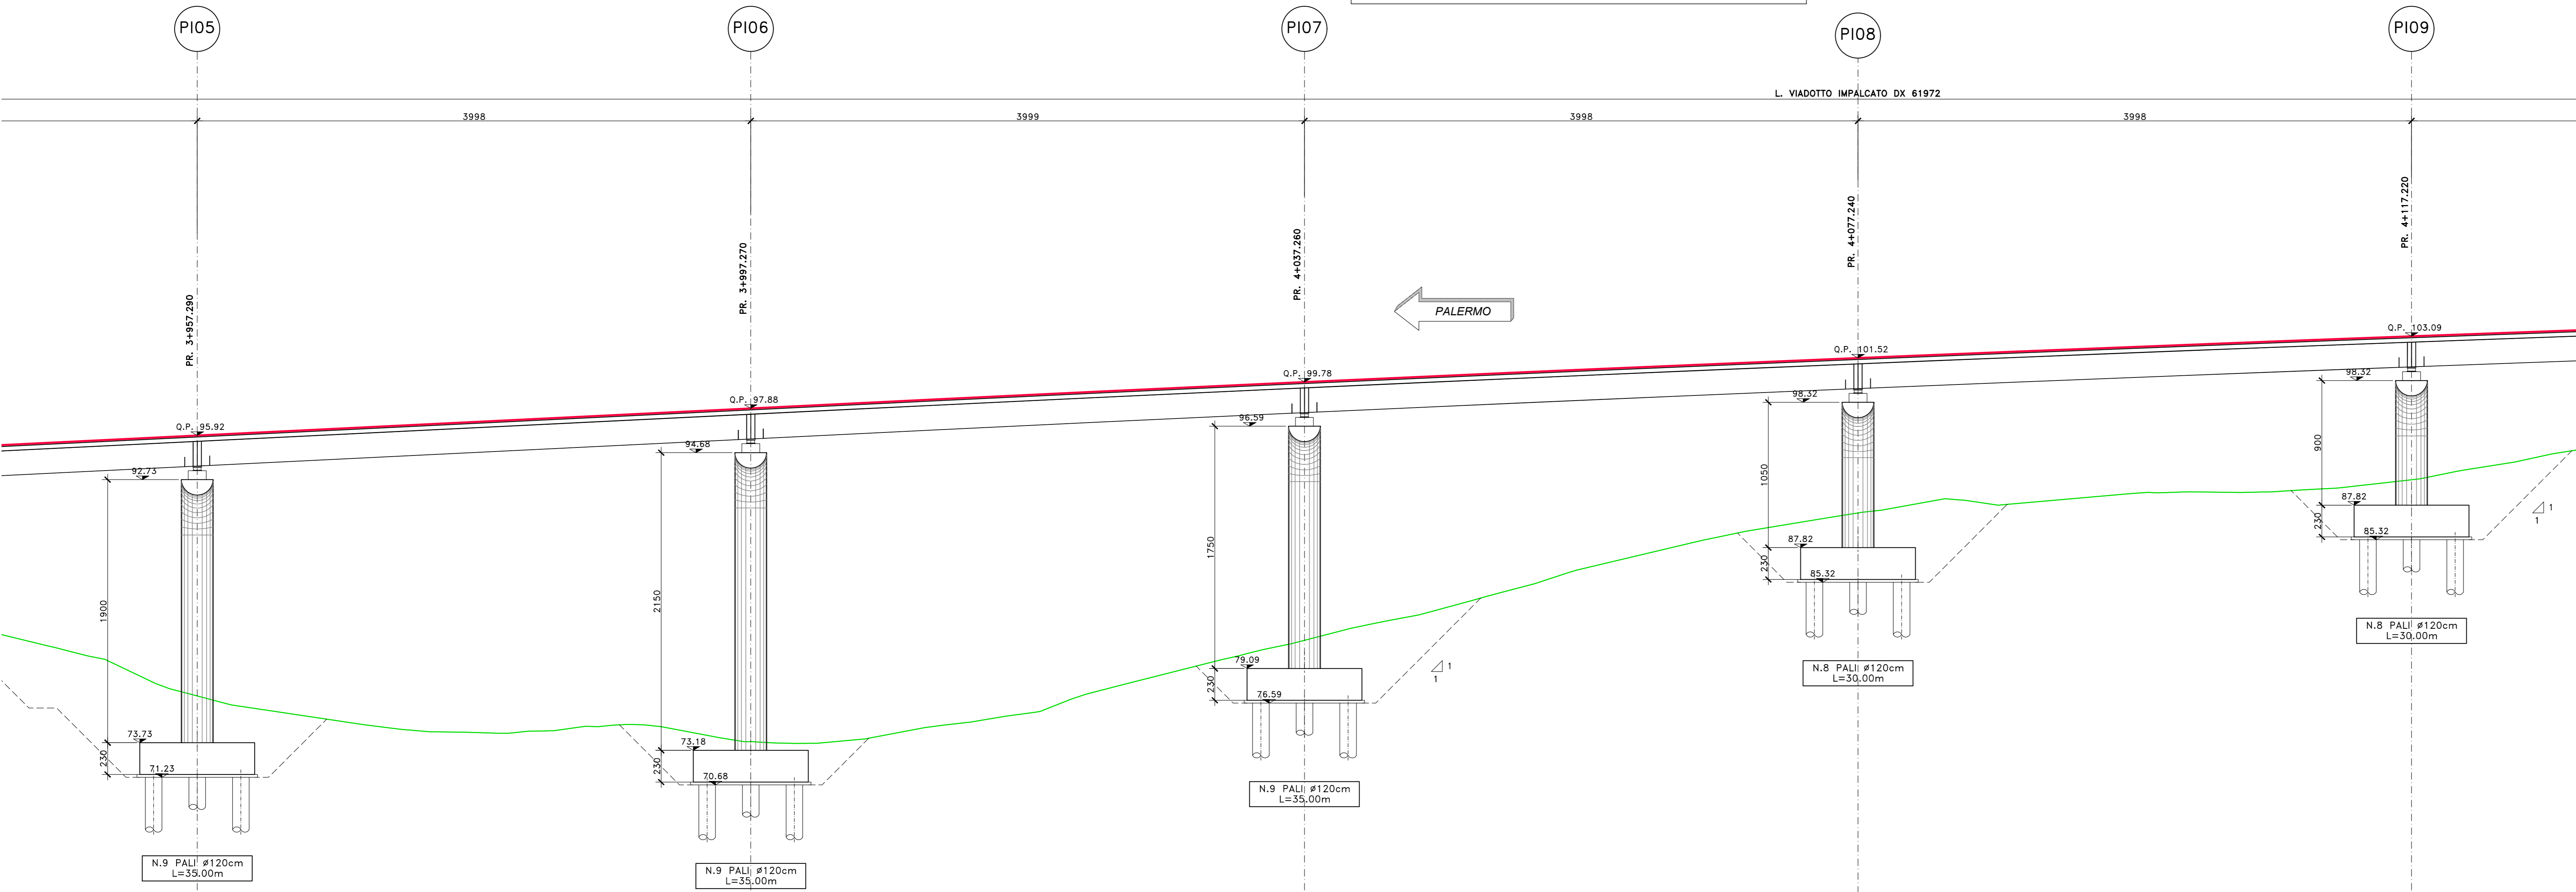

S.S.121 "Catonese"
Intervento S.S.121 - Tratto Palermo (A19) - rotonda Bolognetta

PROGETTO DEFINITIVO

PROGETTAZIONE: ATI VIA - SERING - WDP - BREMG COD. UP62

RESPONSABILE DELL'INTEGRAZIONE DELLE PRESTAZIONI SPECIALISTICHE: GRUPPO DI PROGETTAZIONE

PROGETTISTA:
Responsabile Topografia: Dott. Ing. Massimo Capasso
Dott. Ing. Giovanni Piazza (Dir. Ing. Prov. Roma A27298)
Responsabile Stradale: Dott. Ing. Giovanni Piazza
Dott. Ing. Prov. Roma (27298)
Responsabile Stradale, Geotecnica e Impianti: Dott. Ing. Sergio Di M...
Dott. Ing. Prov. Roma (2072)
Responsabile Ambientale: Dott. Ing. Francesco Ventura
Dott. Ing. Prov. Roma (14660)

COORDINATORE SICUREZZA IN FASE DI PROGETTAZIONE:
Dott. Ing. Matteo Di Giacomo (Dir. Ing. Prov. Roma 19136)

RESPONSABILE SPA:
Dott. Ing. Francesco Ventura (Dir. Ing. Prov. Roma 14660)

VISTO: IL RESPONSABILE DEL PROCEDIMENTO:
Dott. Ing. Luigi Majo

OPERE D'ARTE MAGGIORI
VI03 - VIADOTTO FONDOVILLA
Sezione longitudinale carreggiata DX - Tav. 1 di 2

PROGETTO	LIV. PROG. ANNO	NOME FILE	REVISIONE	SCALA:
DPUP0062	D 23	UP62_POOV03STRFP04_B	B	1:200
D	-	-	-	-
C	-	-	-	-
B	Revisione a seguito Riesame ANAS	NOV. 2023	P. COSMELLI	G. PIAZZA
A	EMISSIONE	FEB. 2023	P. COSMELLI	G. PIAZZA
REV.	DESCRIZIONE	DATA	REDATTO	VERIFICATO APPROVATO