


L  
10x  
A  
V

PROSPETTO  
SCALA 1:200

L= 80.00m - n° 2 CAMPATE: 40.00+40.00

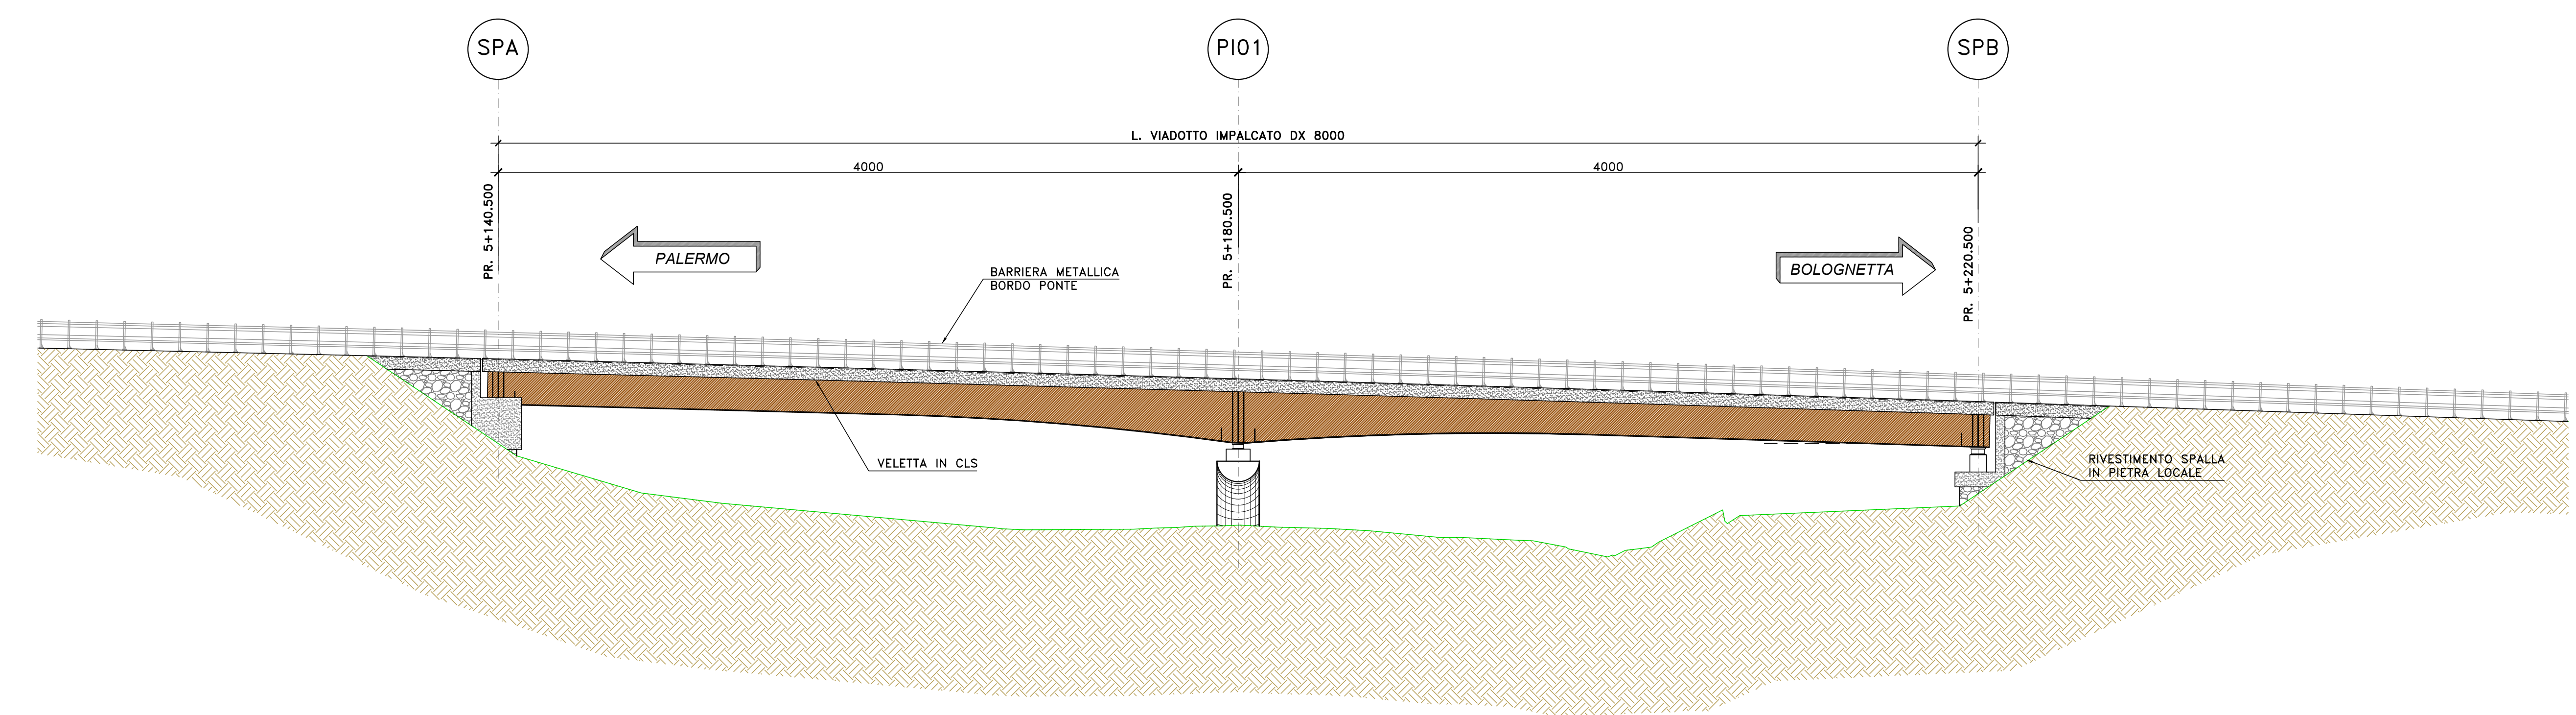

GRUPPO FS ITALIANE

Direzione Tecnica

S.S.121 "Catane"  
Intervento S.S.121 - Tratto Palermo (A19) - rotonda Bolognetta

PROGETTO DEFINITIVO

cod. UP62

PROGETTAZIONE: ATI VIA - SERING - WDP - BREMG

RESPONSABILE DELL'INTEGRAZIONE DELLE PRESTAZIONI SPECIALISTICHE: GRUPPO DI PROGETTAZIONE

**PROGETTISTA:**  
Responsabile Topografia: Dott. Ing. Massimo Capasso (Ord. Ing. Prov. Roma 265/1)  
Responsabile Stradale: Dott. Ing. Giovanni Pizzani (Ord. Ing. Prov. Roma 252/0)  
Responsabile Stradale, Geotecnica e Impianti: Dott. Ing. Sergio Di Majo (Ord. Ing. Prov. Roma 26/2)  
Responsabile Ambiente: Dott. Ing. Francesco Ventura (Ord. Ing. Prov. Roma 146/0)

**VIÀ**  
INGEGNERIA

**SERING**  
INGEGNERIA

**GEOLOGO:**  
Dott. Geol. Enrico Curatone (Ord. Geo. Regione Sicil. 966)

**WDP**

**BREMG**  
ENI OIL ENGINEERING

**COORDINATORE SICUREZZA IN FASE DI PROGETTAZIONE:**  
Dott. Ing. Matteo Di Giacomo (Ord. Ing. Prov. Roma 191/0)

**RESPONSABILE SIA:**  
Dott. Ing. Francesco Venturi (Ord. Ing. Prov. Roma 146/0)

**VISTO: IL RESPONSABILE DEL PROCEDIMENTO:**  
Dott. Ing. Luigi Majo

**OPERE D'ARTE MAGGIORI**  
**VIOS VIADOTTO VALANCA**  
**PIANTA IMPALCATO E PROSPETTO**

PROGETTO	LIV. PROG. ANNO	NOME FILE	REVISIONE	SCALA:
DPUP0062	D 23	UP62_POOVISSTRPF01_A	A	1:200
D		CODE ELAB: P00V105STRPF01		
C				
B				
A	EMISSIONE	FEB. 2023	R. FIORE	G. PIAZZA
REV.	DESCRIZIONE	DATA	REDATTO	VERIFICATO APPROVATO