

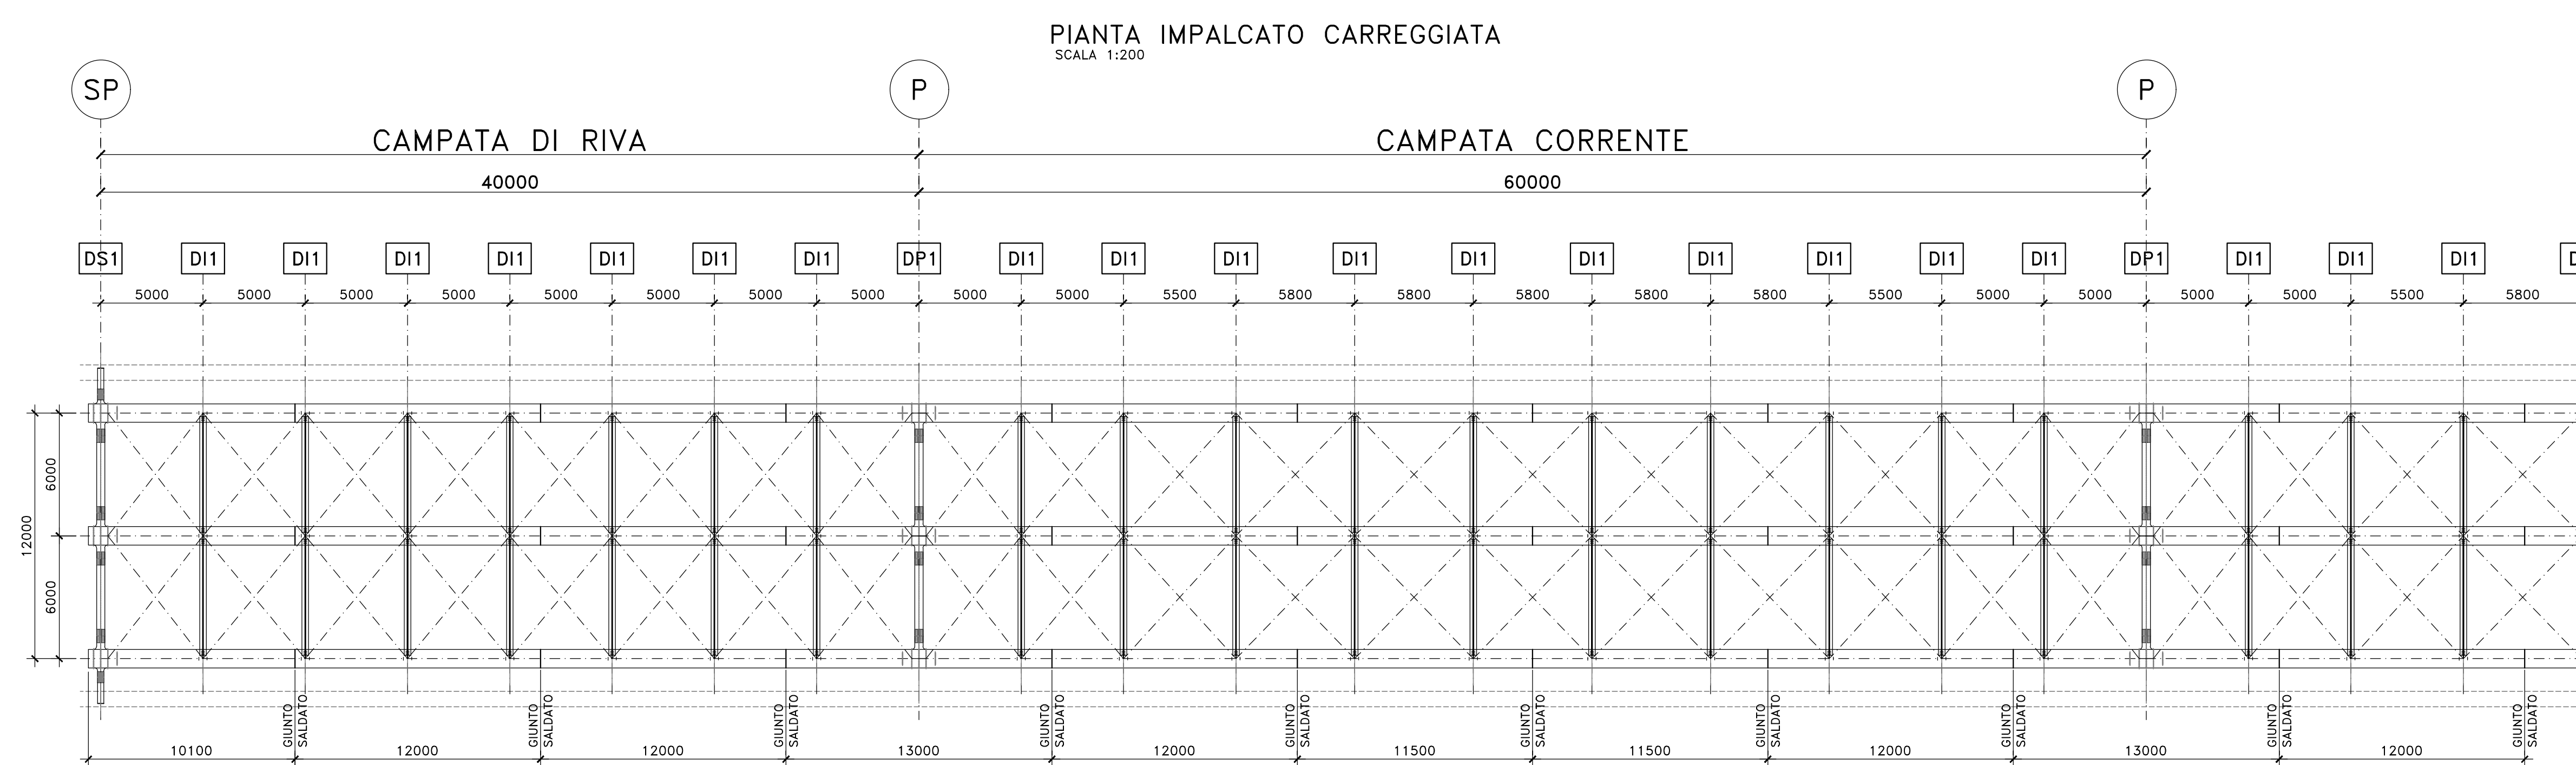
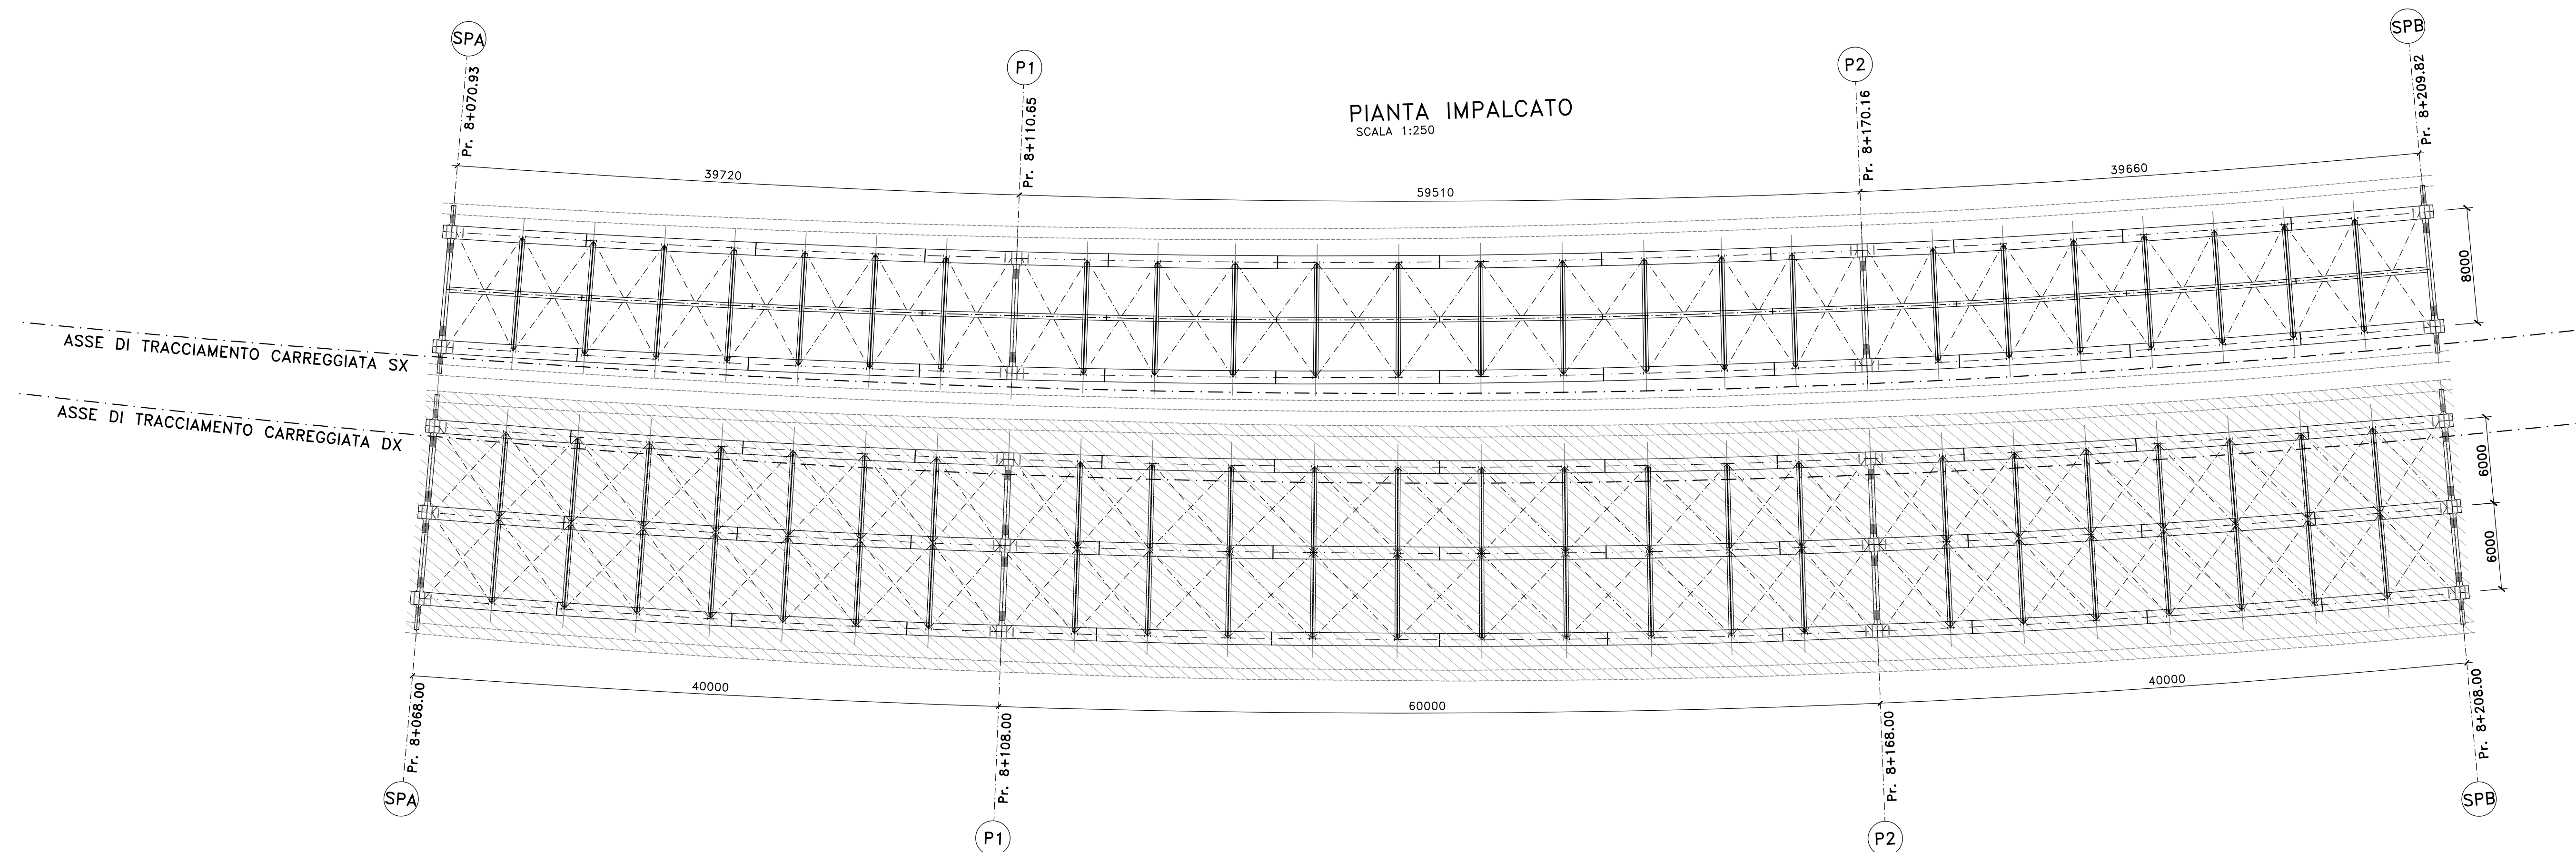


NOTE E PRESCRIZIONI

1. LE CARATTERISTICHE DEI MATERIALI STRUTTURALI E LE SPECIFICHE TECNICHE RELATIVE ALLE STRUTTURE IN CARPENTERIA METALLICA SONO RIPORTATE NELL'ELABORATO "CARATTERISTICHE DEI MATERIALI".
2. I CONTROVENTI DI MONTAGGIO DOVRANNO ESSERE TASSATIVAMENTE RIMOSSI AL TERMINE DELLA MATURAZIONE DEI GETTI DELLA SOLETTA D'IMPALCATO.
3. LA CONTROMONTA DI MONTAGGIO DELLE TRAVI PRINCIPALI SARA' DEFINITA NELLE FASI SUCCESSIVE DELLA PROGETTAZIONE.

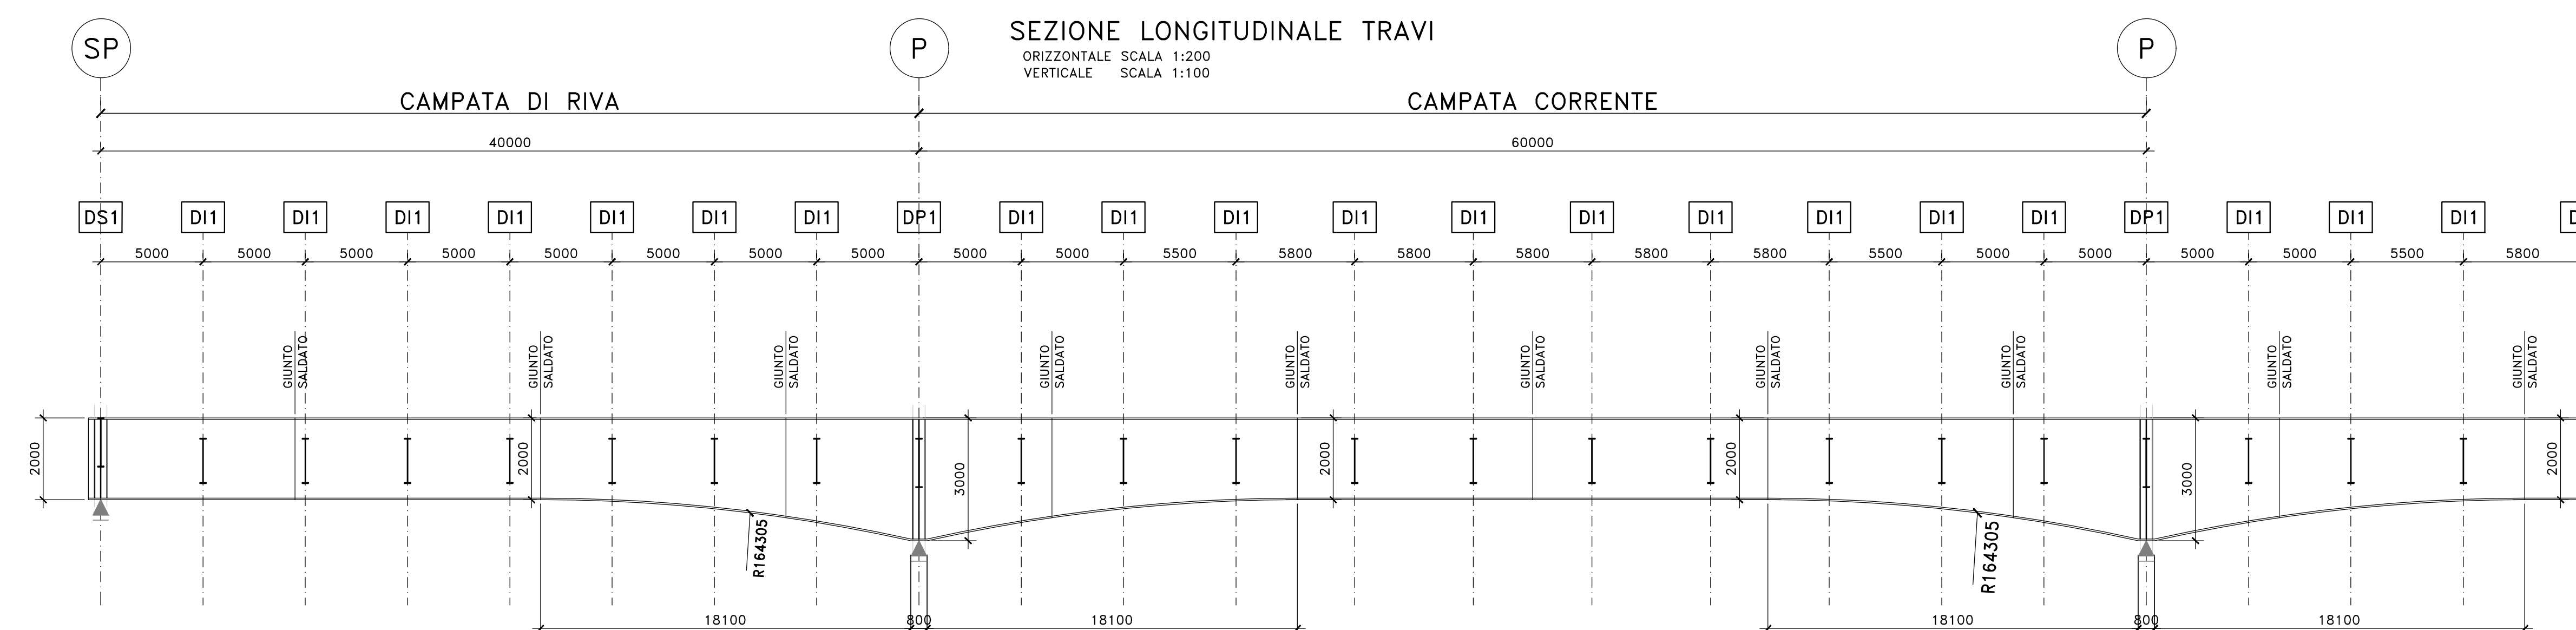

SCHEMA TRAVE COMPOSTA SALDATA

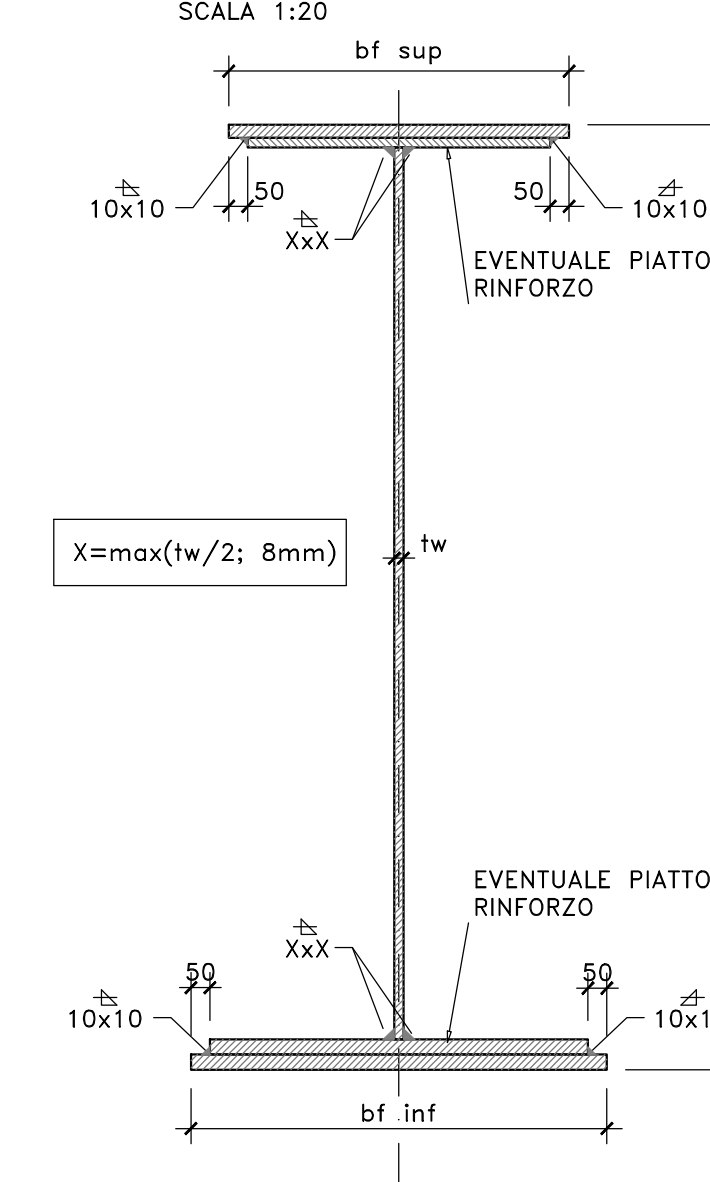

PIATTABANDE SUPERIORI	800x30	800x40	800x50	800x60	800x50	800x40	800x40	800x50	800x60	800x50
ANIME	20	18	22	24	22	18	18	22	24	22
PIATTABANDE INFERIORI	1000x40	1000x50	1000x60	1000x70	1000x60	1000x50	1000x50	1000x60	1000x70	1000x60
PIOLATURA TIPO	A	B	A	A	A	B	B	A	A	AA
CONCIO	1	2	3	4	5	6	7	8	9	10
	10100	12000	12000	13000	12000	11500	11500	12000	13000	12000

Sanas
GRUPPO FS ITALIANE

Direzione Tecnica

S.S.121 "Catonese"
Intervento S.S.121 - Tratto Palermo (A19) - rotonda Bolognetta

PROGETTO DEFINITIVO COD. UP62

PROGETTAZIONE: **ATI VIA - SERING - WDP - BREMG**

RESPONSABILE DELL'INTEGRAZIONE DELLE PRESTAZIONI SPECIALISTICHE: GRUPPO DI PROGETTAZIONE

PROGETTISTA:
Responsabile Tecnica: Dott. Ing. Massimo Cignoni (Ord. Ing. Roma 26537)
Responsabile Strutturale: Dott. Ing. Giovanni Pizzani (Ord. Ing. Roma 27290)
Responsabile Impianti, Servizio e Impianti: Dott. Ing. Sergio Di Masi (Ord. Ing. Roma 26722)
Responsabile Ambiente: Dott. Ing. Francesco Ventura (Ord. Ing. Roma 14660)

COORDINATORE SICUREZZA IN FASE DI PROGETTAZIONE:
Dott. Ing. Matteo Di Giacomo (Ord. Ing. Roma 19136)

RESPONSABILE SIK:
Dott. Ing. Francesco Venturi (Ord. Ing. Roma 14660)

VISTO: IL RESPONSABILE DEL PROCEDIMENTO:
Dott. Ing. Luigi Masi

OPERE D'ARTE MAGGIORI
VI08 VIADOTTO RIGANO
CARPENTERIA METALLICA IMPALCATO DX
ASSIEME GENERALE, TRAVI PRINCIPALI E PIANTE

CODICE PROGETTO	PROGETTO	LIV. PROG. ANNO	NOME FILE	REVISIONE	SCALA:
DPUP0062	D	23	PO01V08STRCP05	A	VARIE
D					
C					
B					
A	EMISSIONE	FEB. 2023	R. FIORE	G. PIAZZA	G. PIAZZA
REV.	DESCRIZIONE	DATA	REDATTO	VERIFICATO	APPROVATO