


GALLERIA ARTIFICIALE GN01 - SAGOMA TIPO "1" - CARPENTERIA TIPO "BF-1C"

SEZIONE "A-A"  
SEZIONE TRASVERSALE

Scala 1:50

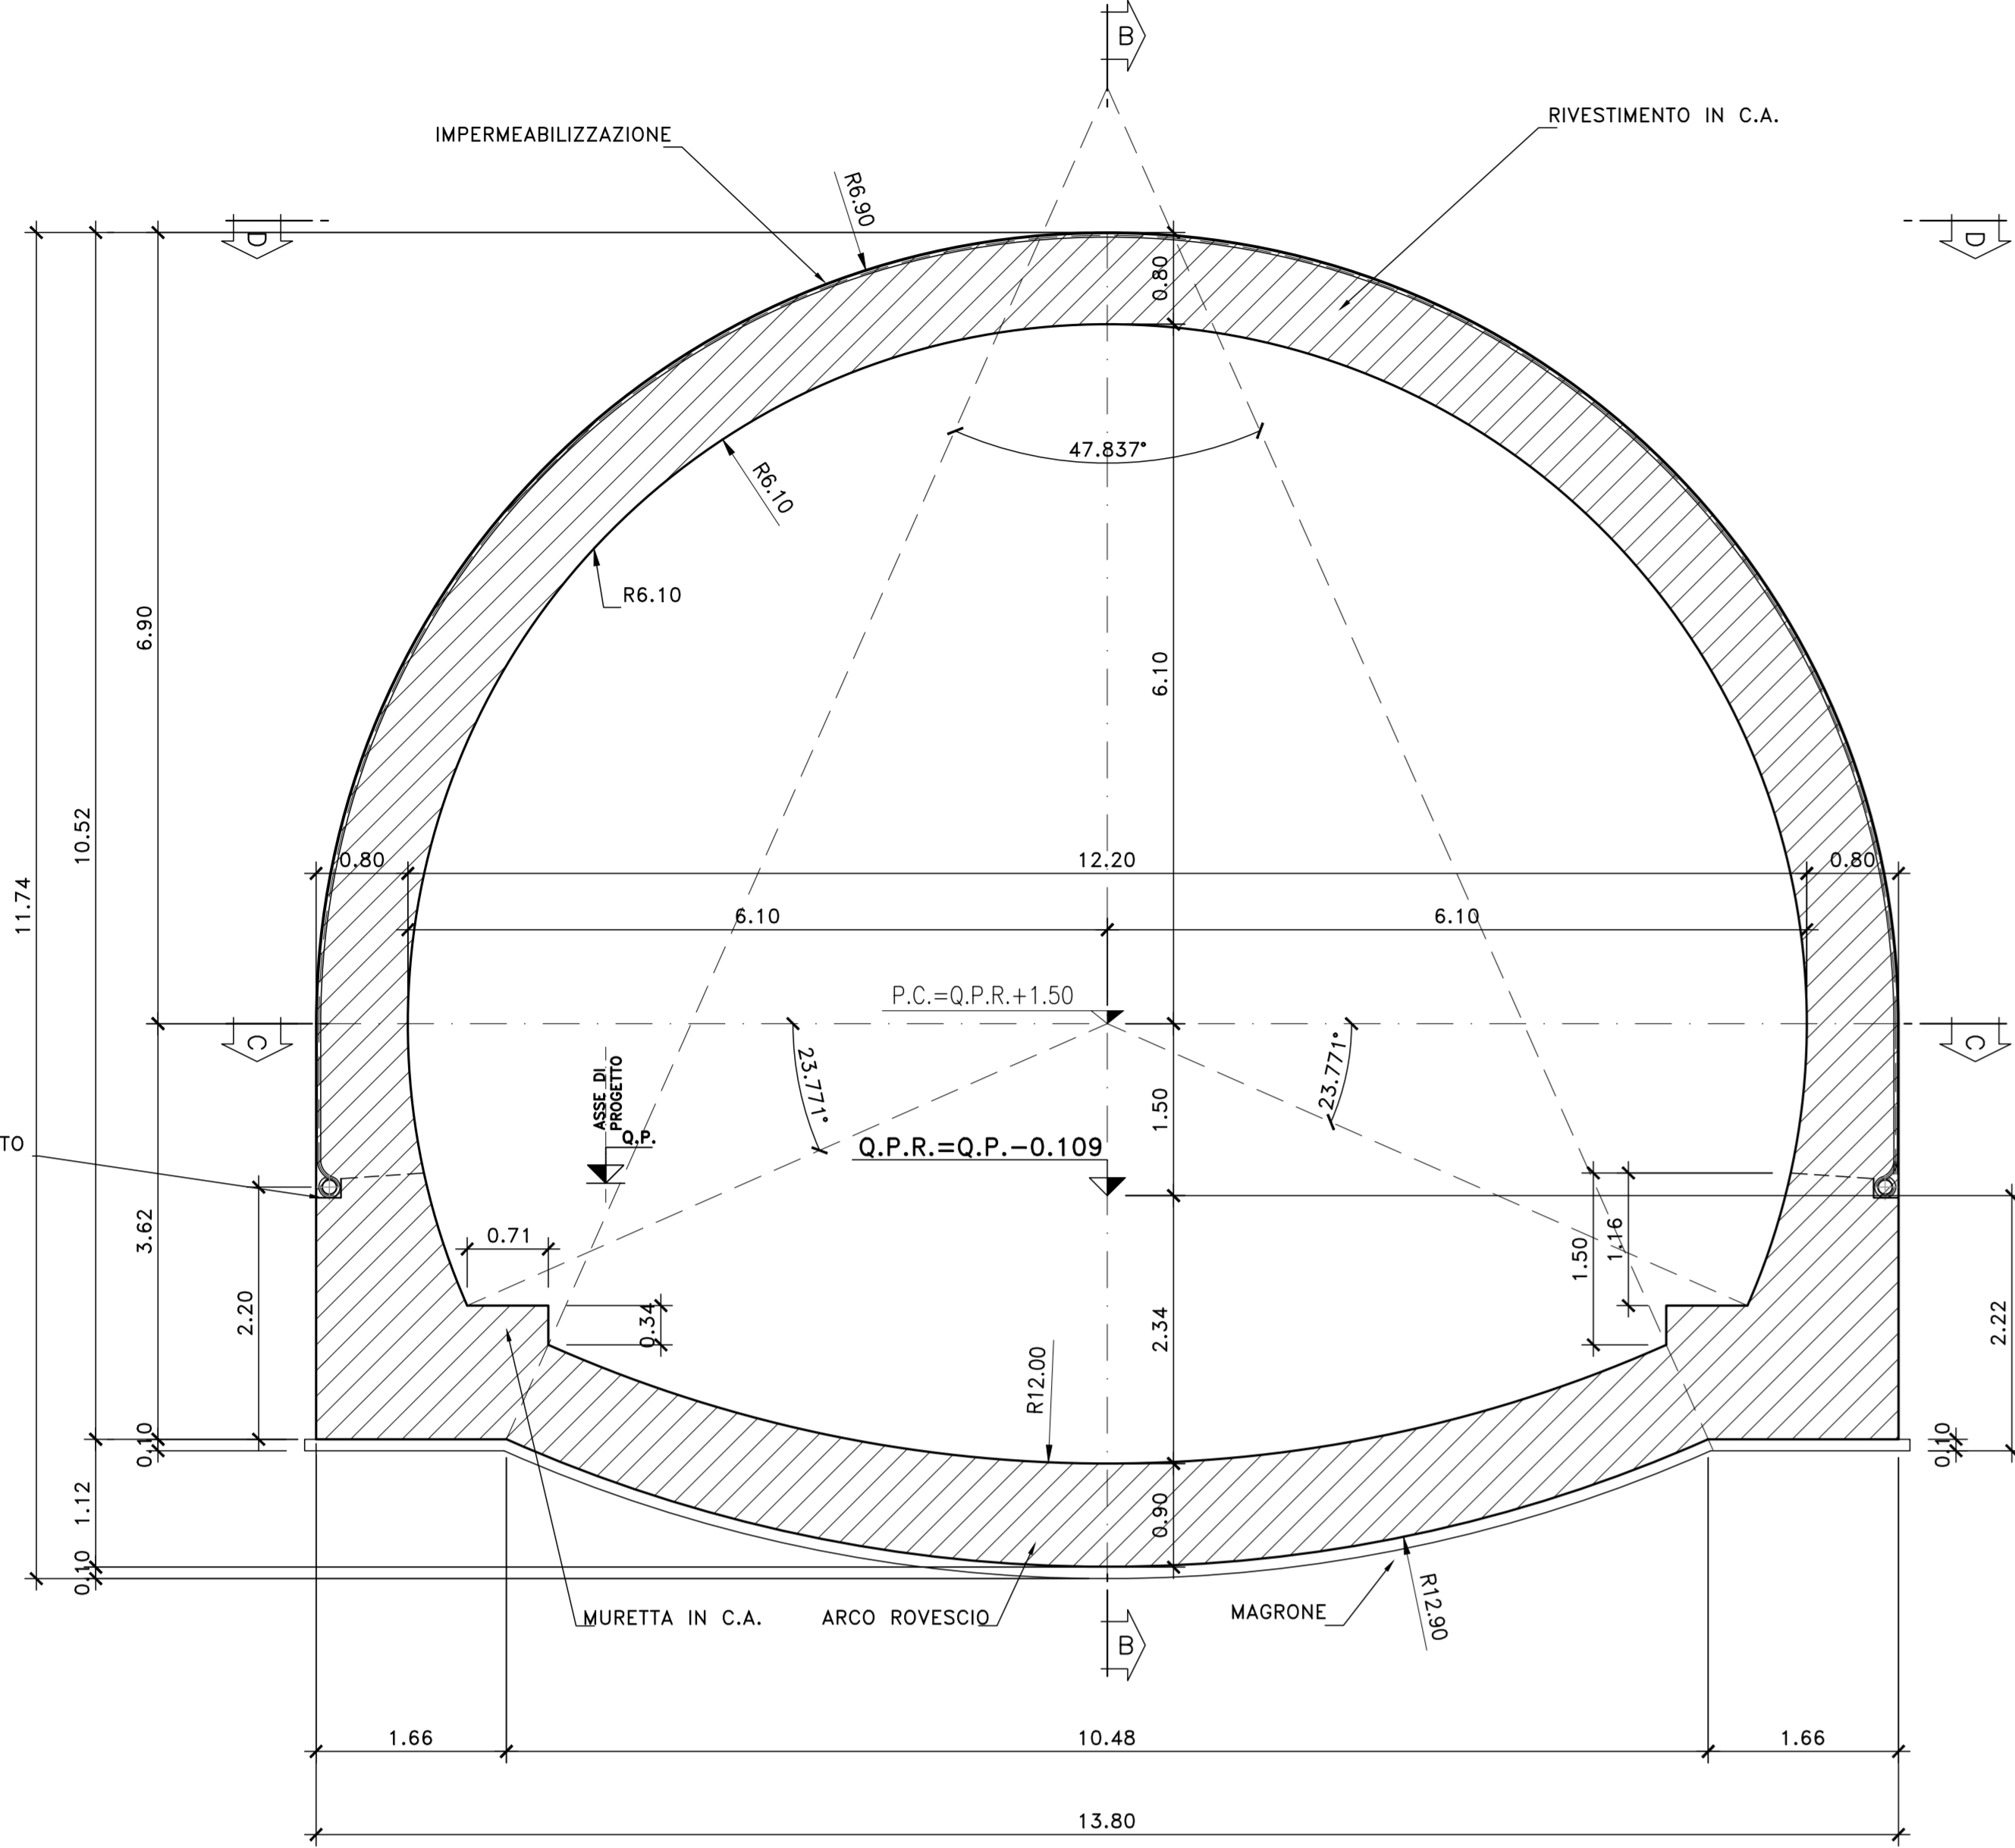


Q.P. Quota progetto  
(Asse Tracciamento Strada)  
Q.P.R. Quota Punto di Rotazione  
(Asse Tracciamento Galleria)  
P.C. Piano dei centri

N.B.  
LA SEZIONE TIPO E' RIFERITA ALLA SINGOLA CARREGGIATA.  
LA DISTRIBUZIONE DELLE SEZIONI TIPO LUNGO IL TRACCIATO  
DELLE 2 CARREGGIATE E' RIPORTATA NELLA PLANIMETRIA DI PROGETTO

N.B.  
PER LA DOTAZIONE IMPANTISTICA E IDRAULICA  
SI RIMANDA AGLI ELABORATI SPECIFICI


SEZIONE "B-B"  
SEZIONE LONGITUDINALE

Scala 1:50

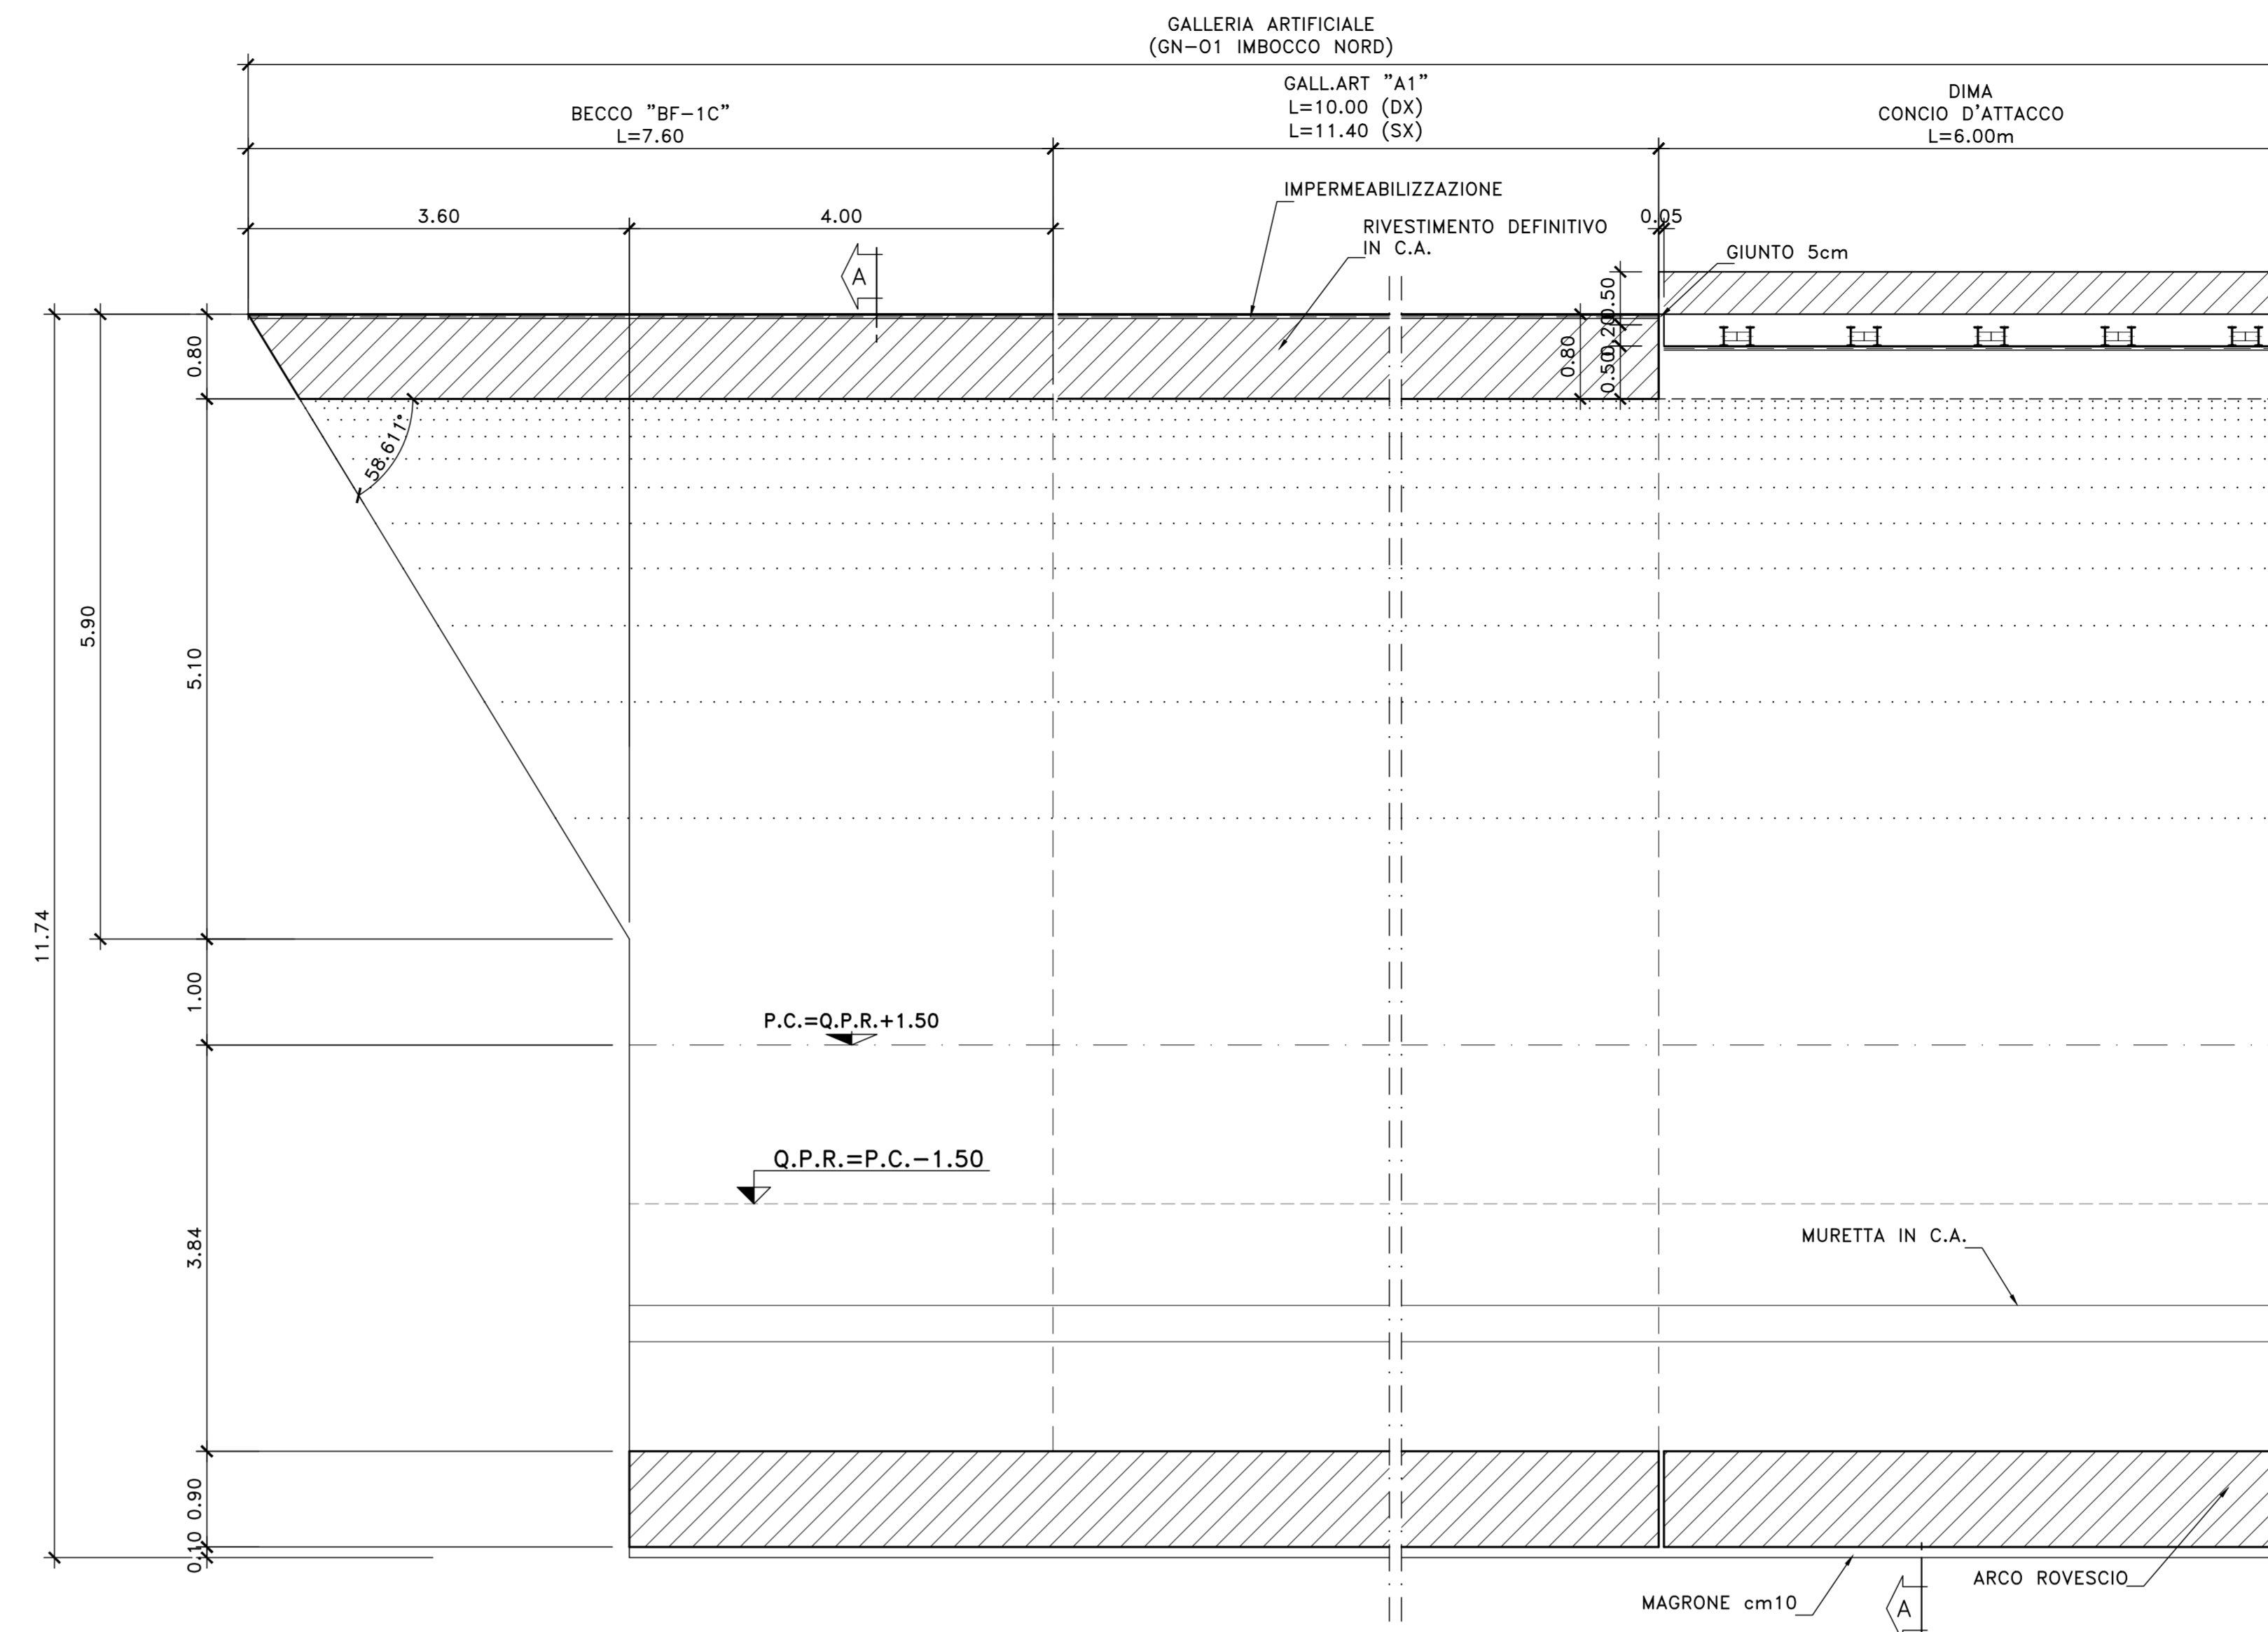


SEZIONE "D-D"  
VISTA DALL'ALTO

Scala 1:50

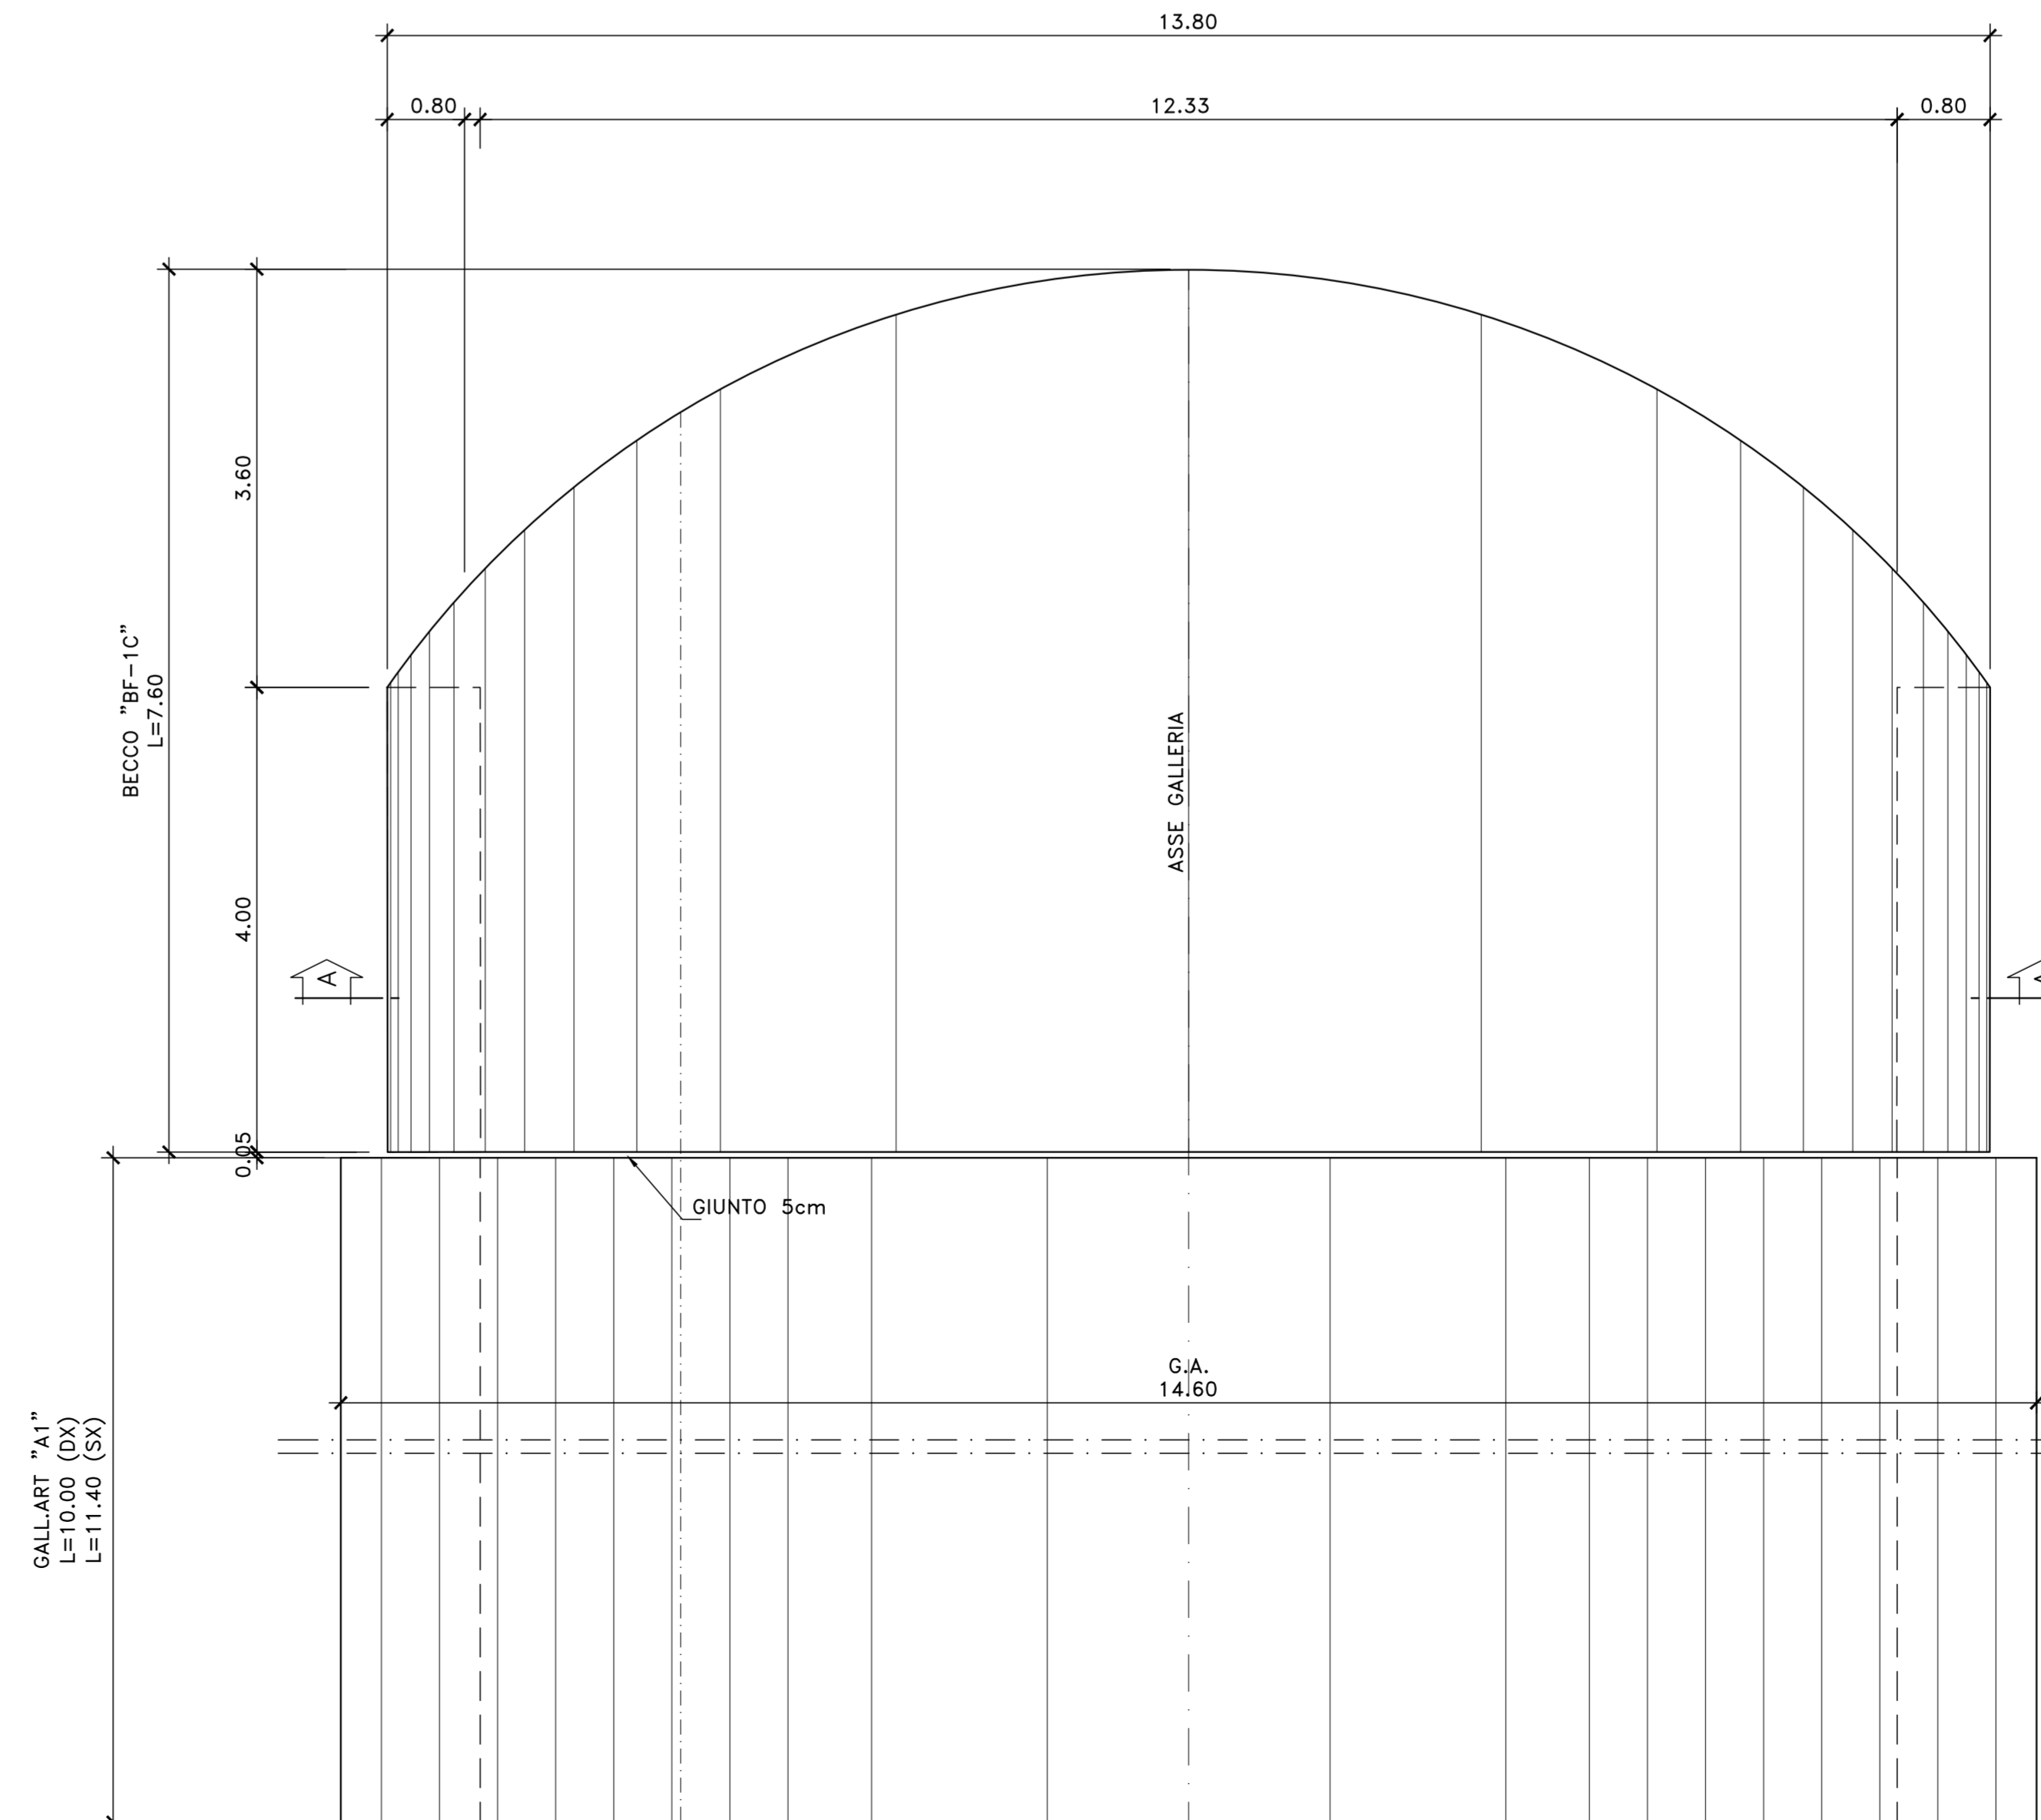

SEZIONE "C-C"

Scala 1:50

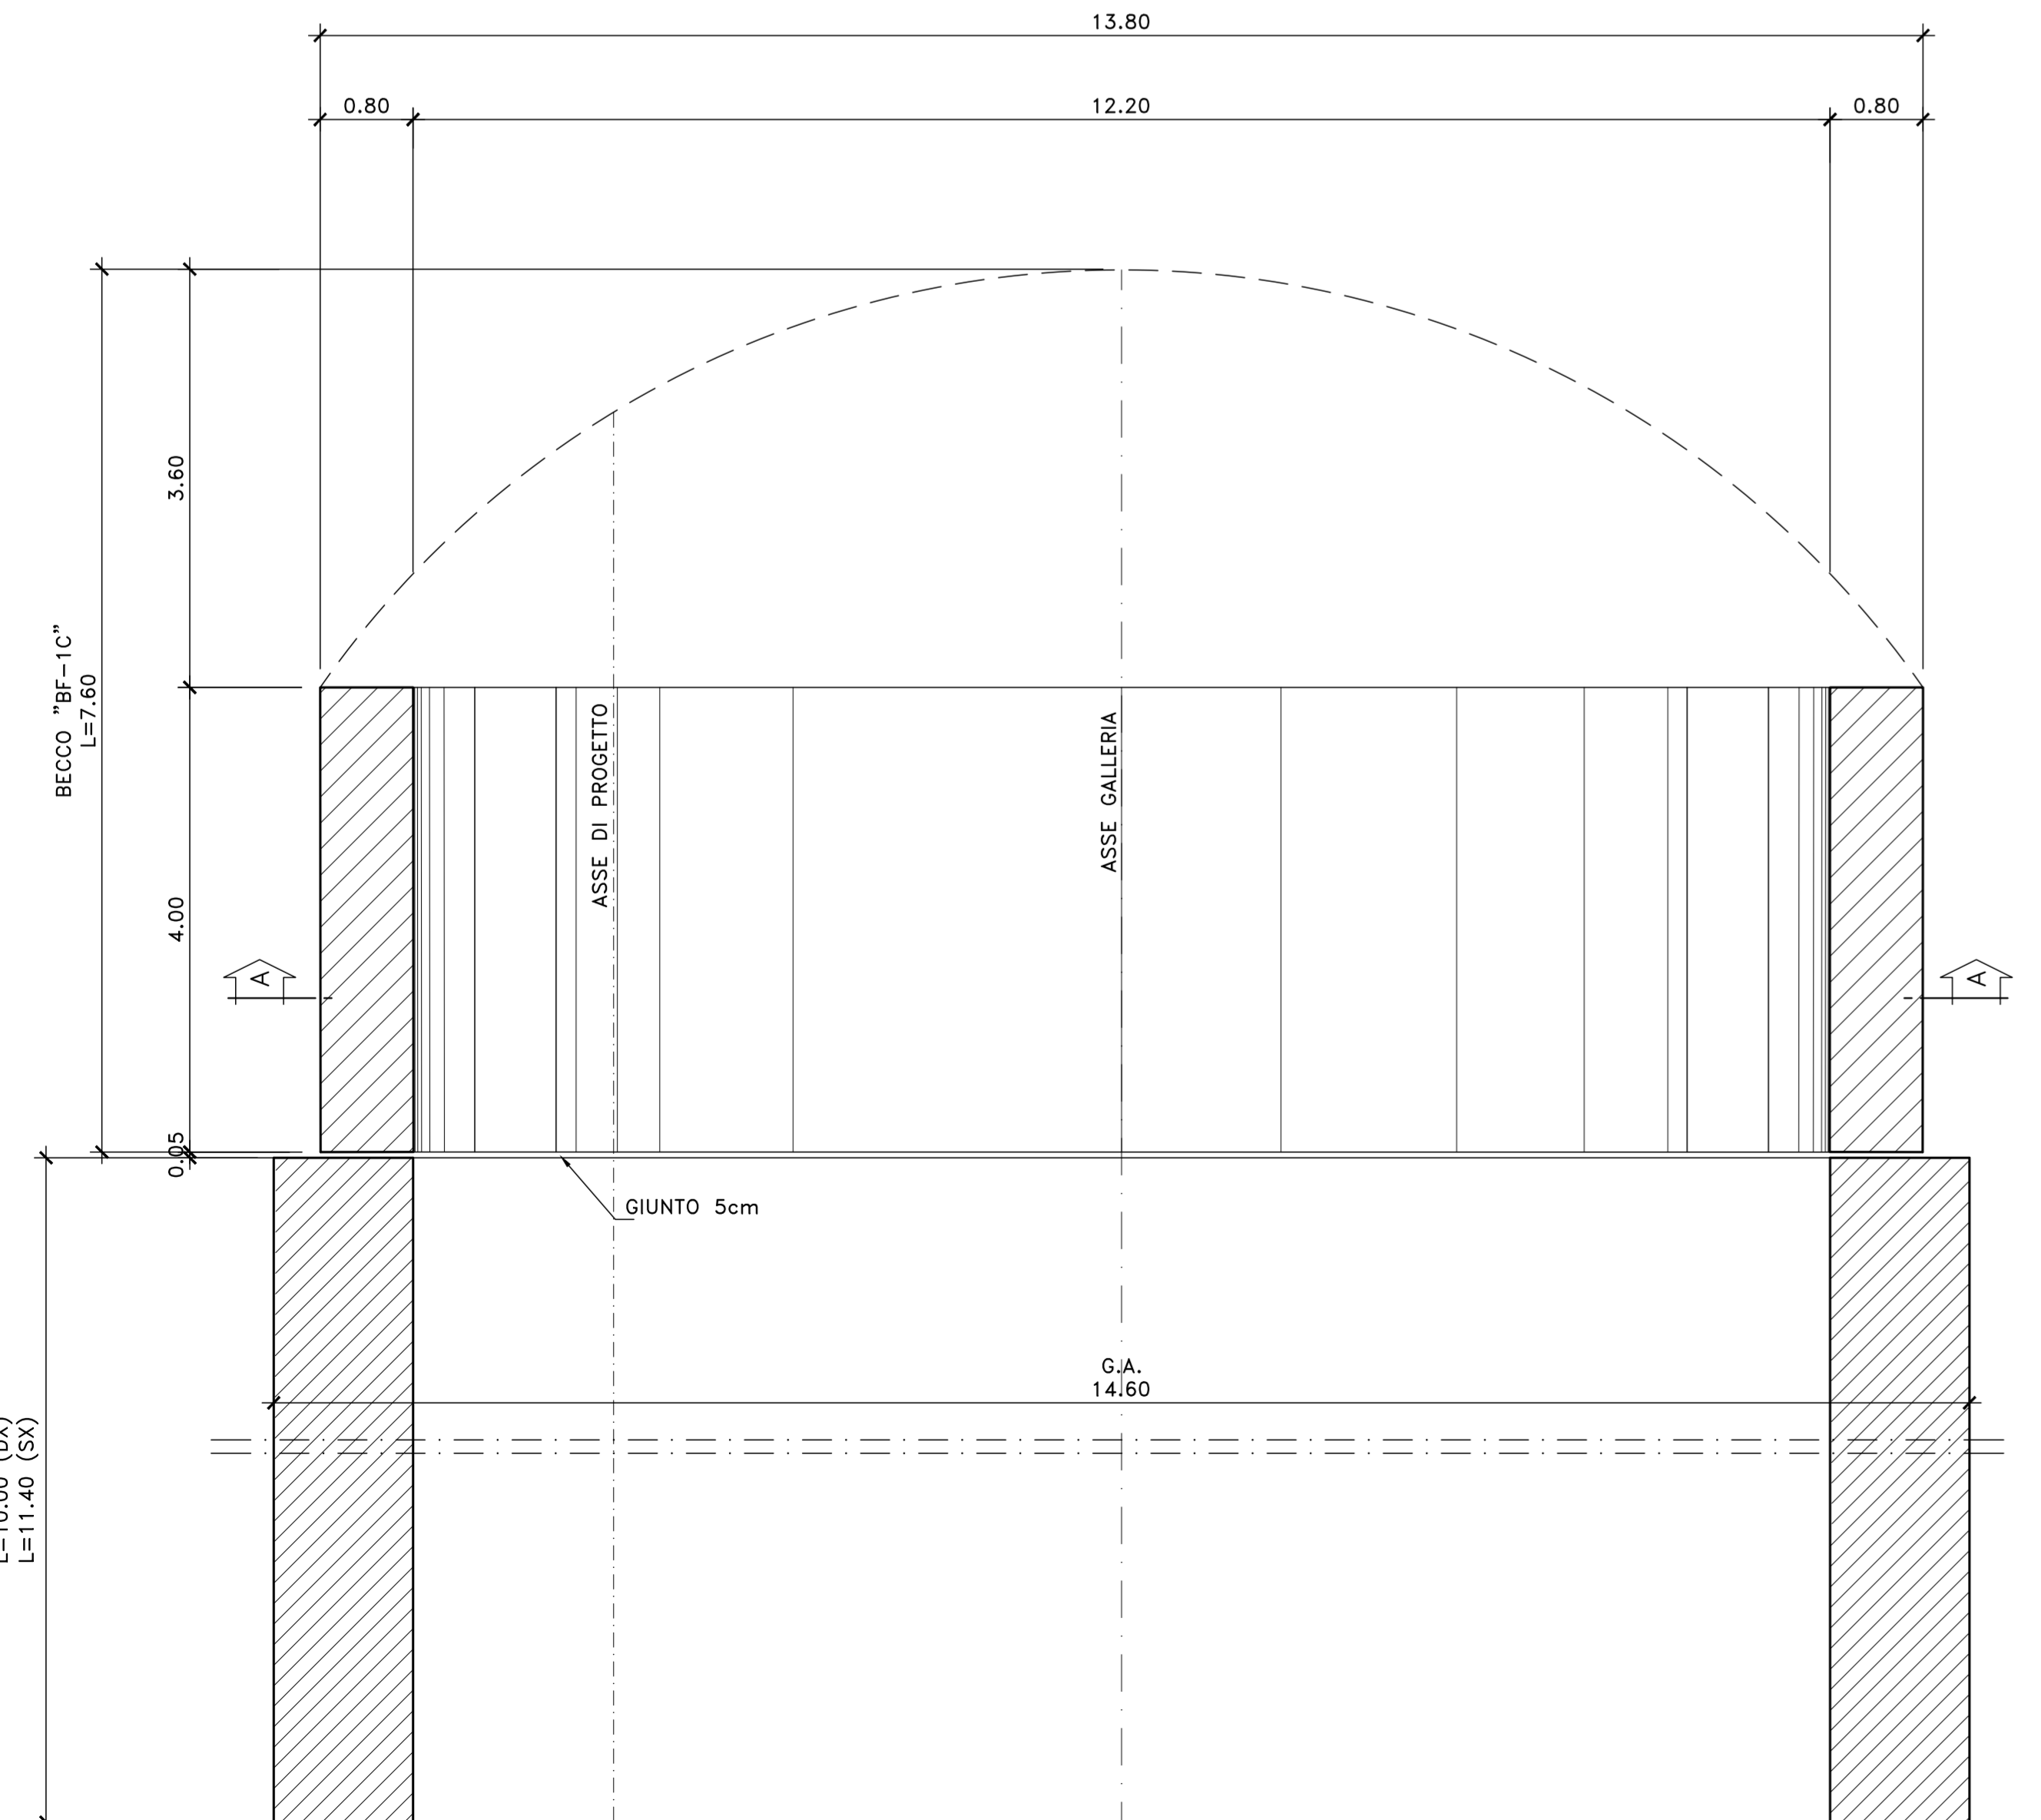

**Sanas**  
GRUPPO FS ITALIANE  
Direzione Tecnica

S.S.121 "Catanesa"  
Intervento S.S.121 - Tratto Palermo (A19) - rotonda Bolognetta

PROGETTO DEFINITIVO

PROGETTISTE: ATI VIA - SERING - WDP - BRENG

RESPONSABILE DELL'INTEGRAZIONE DELLE PRESTAZIONI SPECIALISTICHE: GRUPPO DI PROGETTAZIONE

PROGETTISTA:  
Responsabile Tecnico: [Logo] [Logo]  
Responsabile Strutturale: [Logo] [Logo]  
Responsabile Ambientale: [Logo] [Logo]

COORDINATORE SICUREZZA IN FASE DI PROGETTAZIONE:  
RESPONSABILE SIA:  
VISTO: IL RESPONSABILE DEL PROCEDIMENTO:

OPERE D'ARTE MAGGIORI  
GN01 GALLERIA NATURALE PIZZO CANNITA  
SAGOMA TIPO 1-IMBOCCO NORD  
BECCO DI FLAUTO-CARPENTERIA

PROGETTO	LIV. PROJ.	ANNO	NOME FILE	REVISIONE	SCALA:
DPUP0062	D	23	UP62_PO0GN01OSTCP06_A	A	1:50
D					
C					
B					
A	EMISSIONE	FEB.2023	C.FILIPPUCCI	G.PAZZA	G.PAZZA
REV.	DESCRIZIONE	DATA	REDATTO	VERIFICATO	APPROVATO