

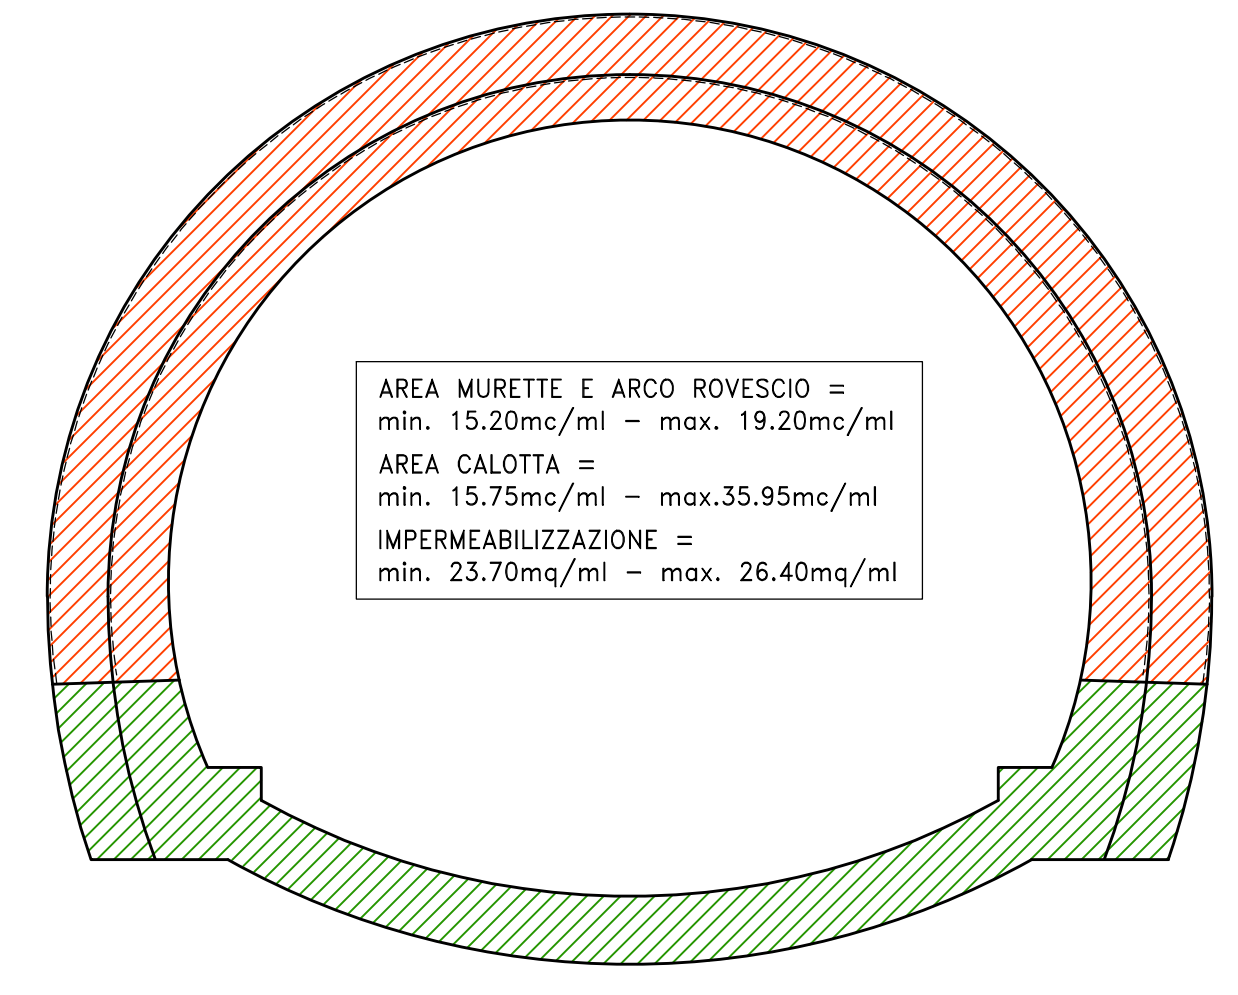
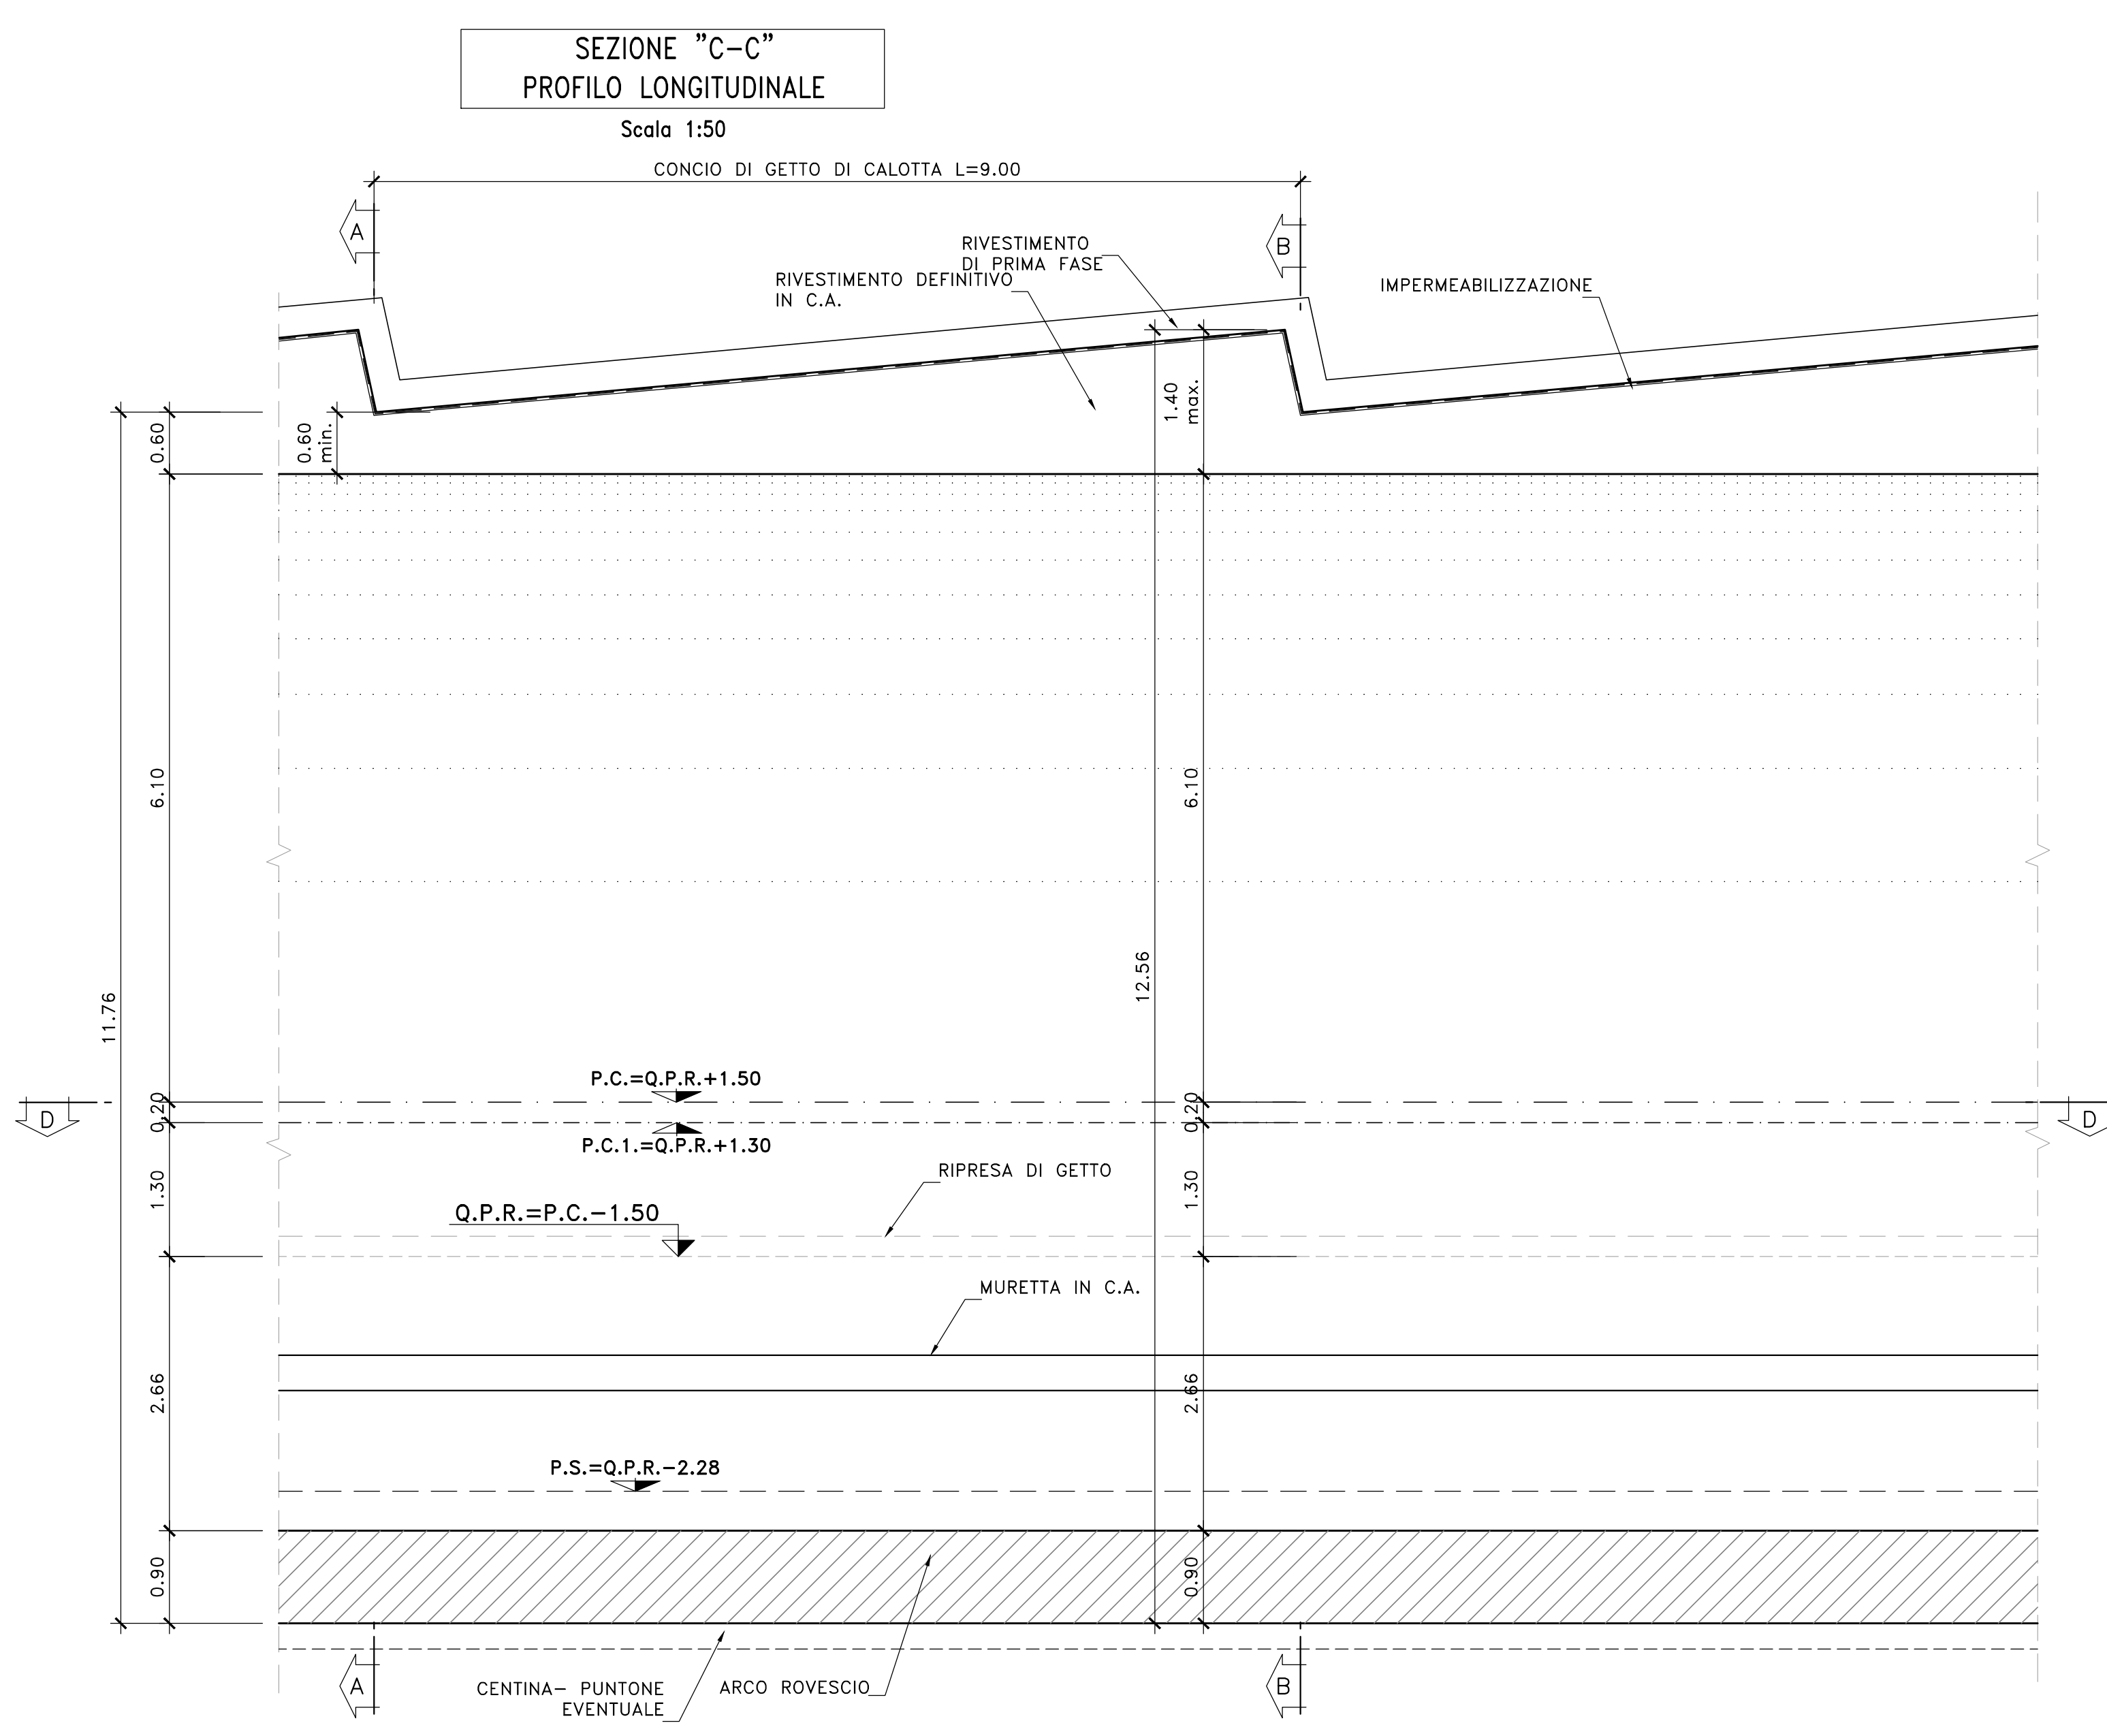


GALLERIA NATURALE - SEZIONE TIPO B2-C2P - SAGOMA TIPO "1" - CARPENTERIA

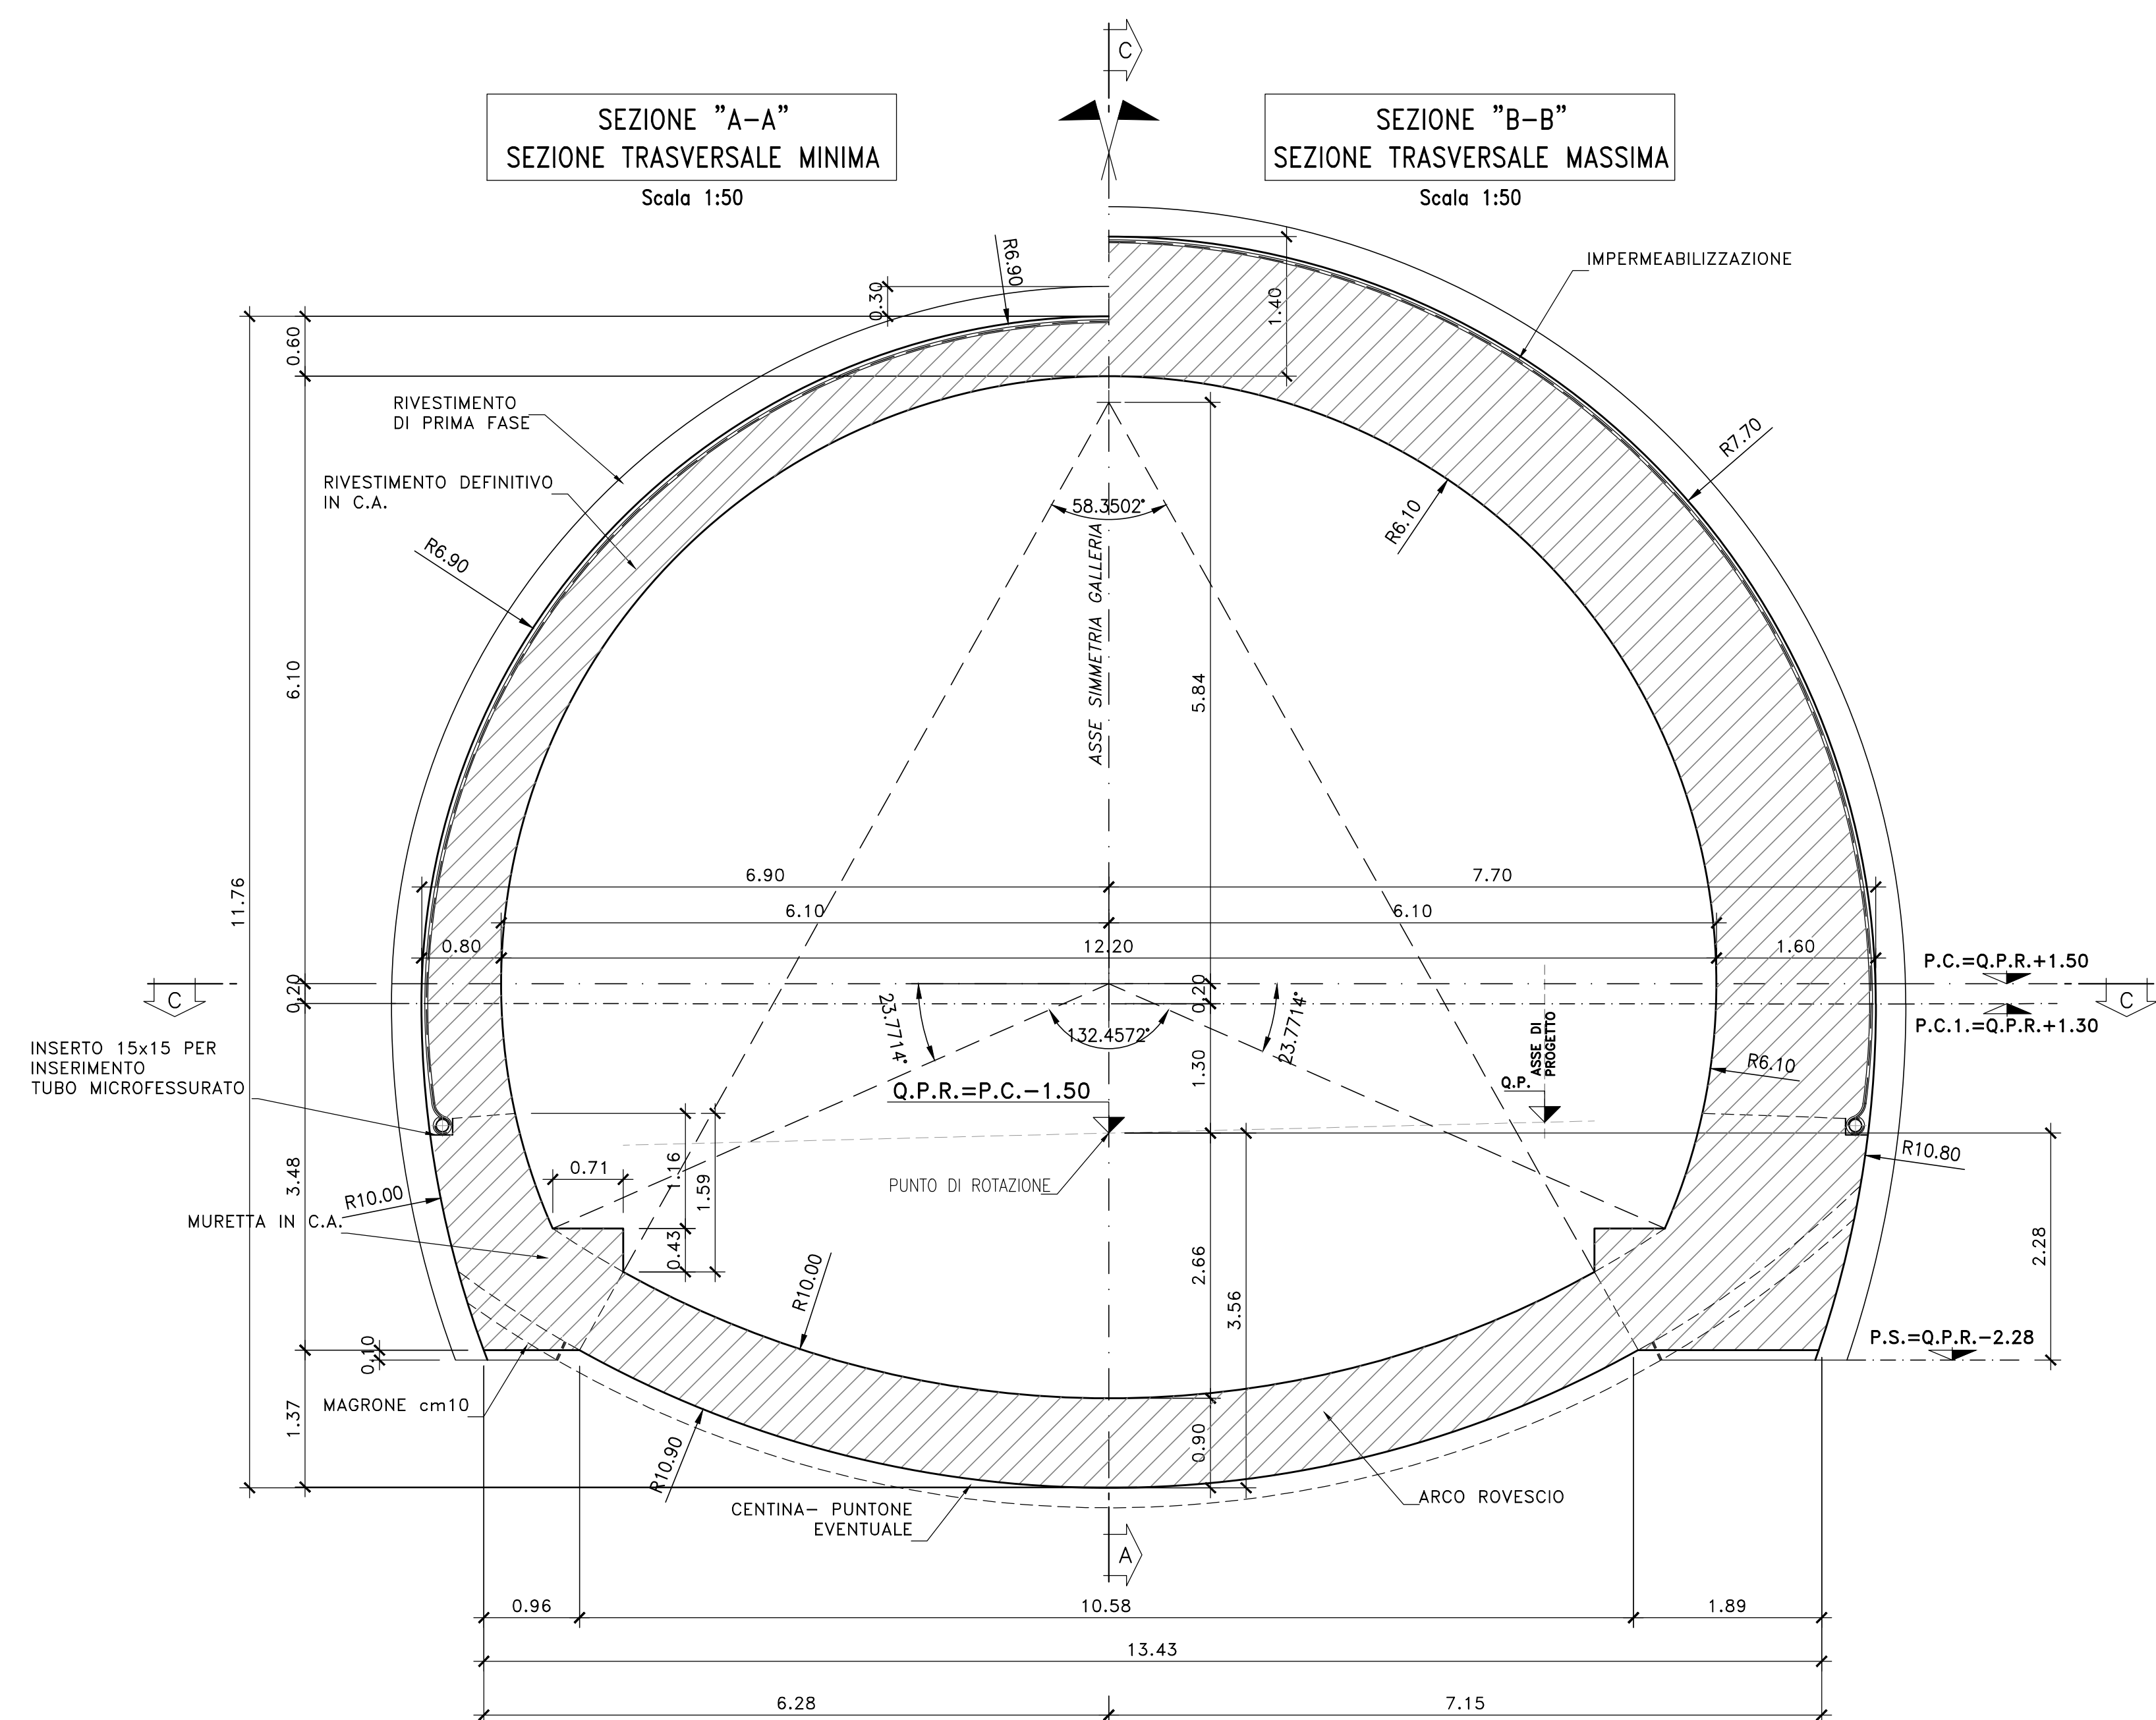

SEZIONE "D-D" PIANTA

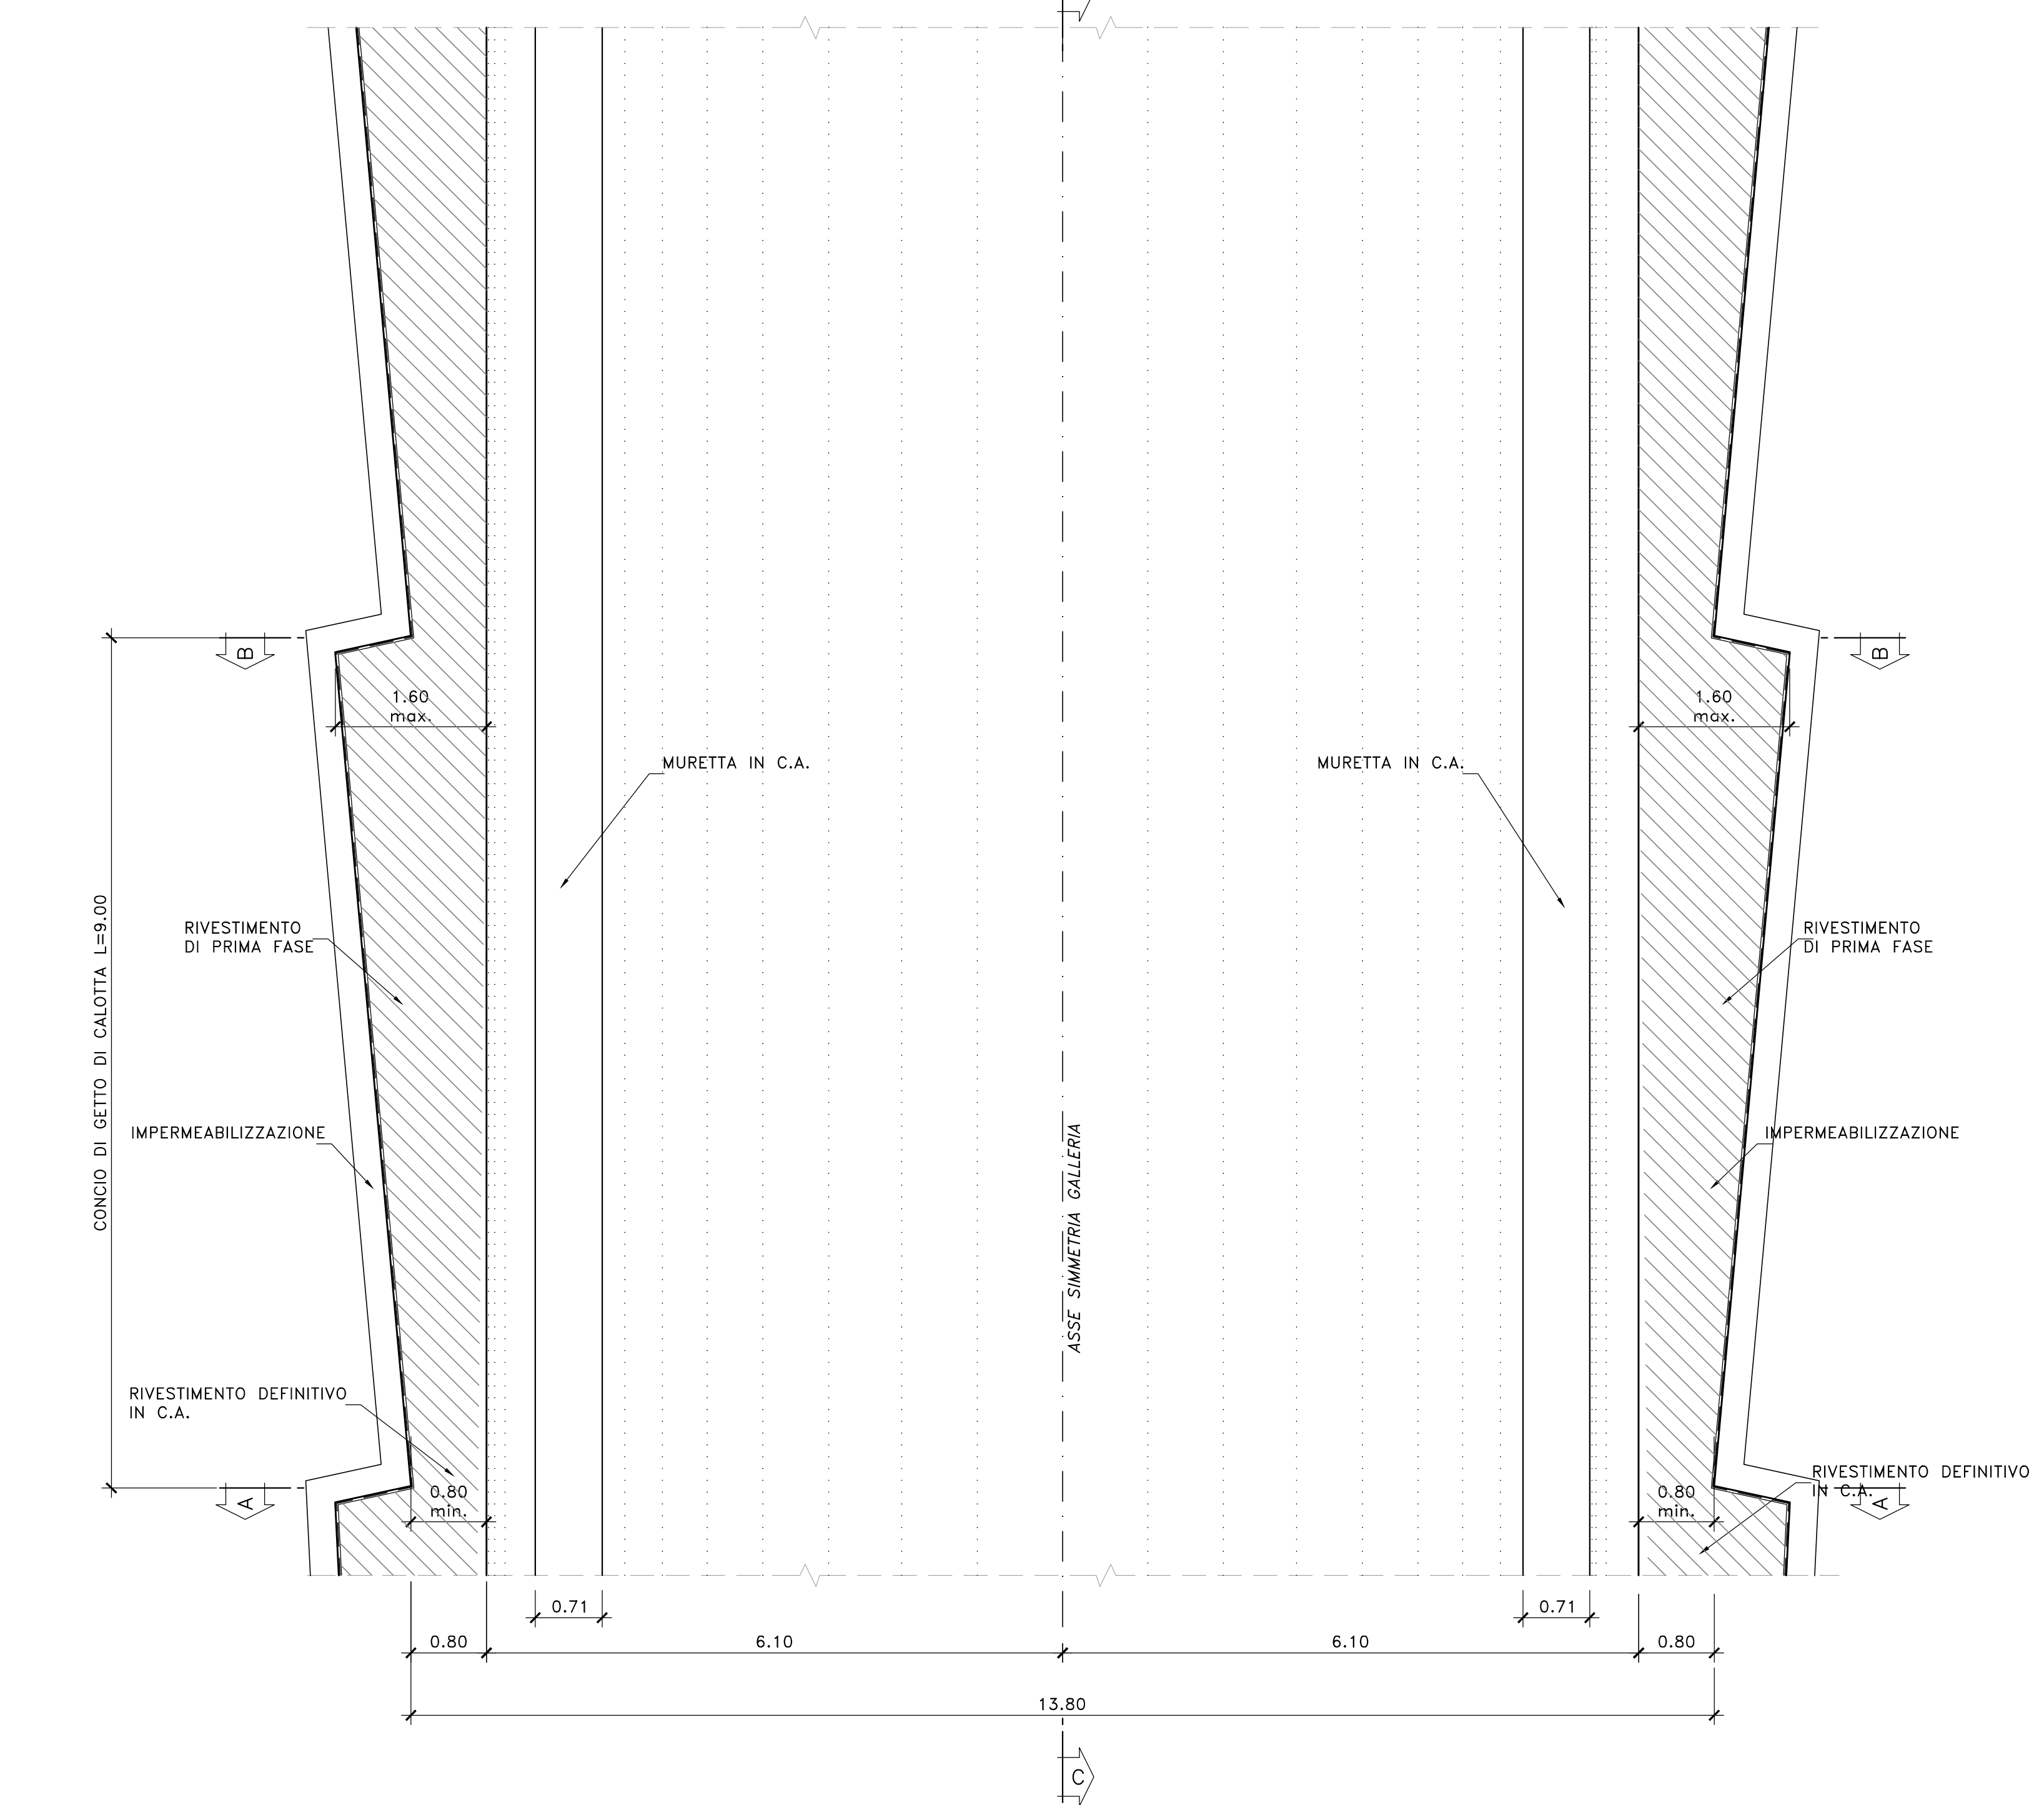

Q.P. Quota progetto (Asse Tracciamento Strada)  
 Q.P.R.=Q.P.-10.9cm Quota Punto di Rotazione (Asse Tracciamento Galleria)  
 P.C. Piano dei centri rivestimento definitivo  
 P.C.1. Piano dei centri rivestimento di prima fase (centine)  
 P.S. Piano di scavo

N.B. LA SEZIONE TIPO E' RIFERITA ALLA SINGOLA CARREGGIATA. LA DISTRIBUZIONE DELLE SEZIONI TIPO LUNGO IL TRACCIATO DELLE 2 CARREGGIATE E' RIPORTATA NELLA PLANIMETRIA DI PROGETTO

**Sanas**  
GRUPPO FS ITALIANE

Direzione Tecnica

S.S.121 "Catonese"  
Intervento S.S.121 - Tratto Palermo (A19) - rotonda Bolognetta

PROGETTO DEFINITIVO

PROGETTAZIONE: **ATI VIA - SERING - WDP - BERENG**

PROGETTISTA:  
 Responsabilita' Tecnica Strada: Dott. Ing. Massimo Gigante  
 Responsabilita' Strutturale: Dott. Ing. Giovanni Pizzani  
 Responsabilita' Strutturale, Geotecnica e Impianti: Dott. Ing. Sergio Di Maria  
 Responsabilita' Ambientale: Dott. Ing. Francesco Ventura

**VIA** INGEGNERIA  
**SERING** INGEGNERIA  
**WDP** ENDOC INGENIERING

OPERE D'ARTE MAGGIORI  
 GN02 GALLERIA NATURALE DON COLA  
 SAGOMA TIPO 1  
 SEZIONE DI AVANZAMENTO B2-C2P-CARPENTERIA

PROGETTO	LIV. PROG. ANNO	NOME FILE	REVISIONE	SCALA:
UP62	D 23	UP62_PO0GN02OSTCP02_A	A	Varie
D				
C				
B				
A	EMISSIONE	FEB.2023	C.F. / P.P.U.C.C.	G. PIAZZA
REV.	DESCRIZIONE	DATA	REDATTO	VERIFICATO APPROVATO