
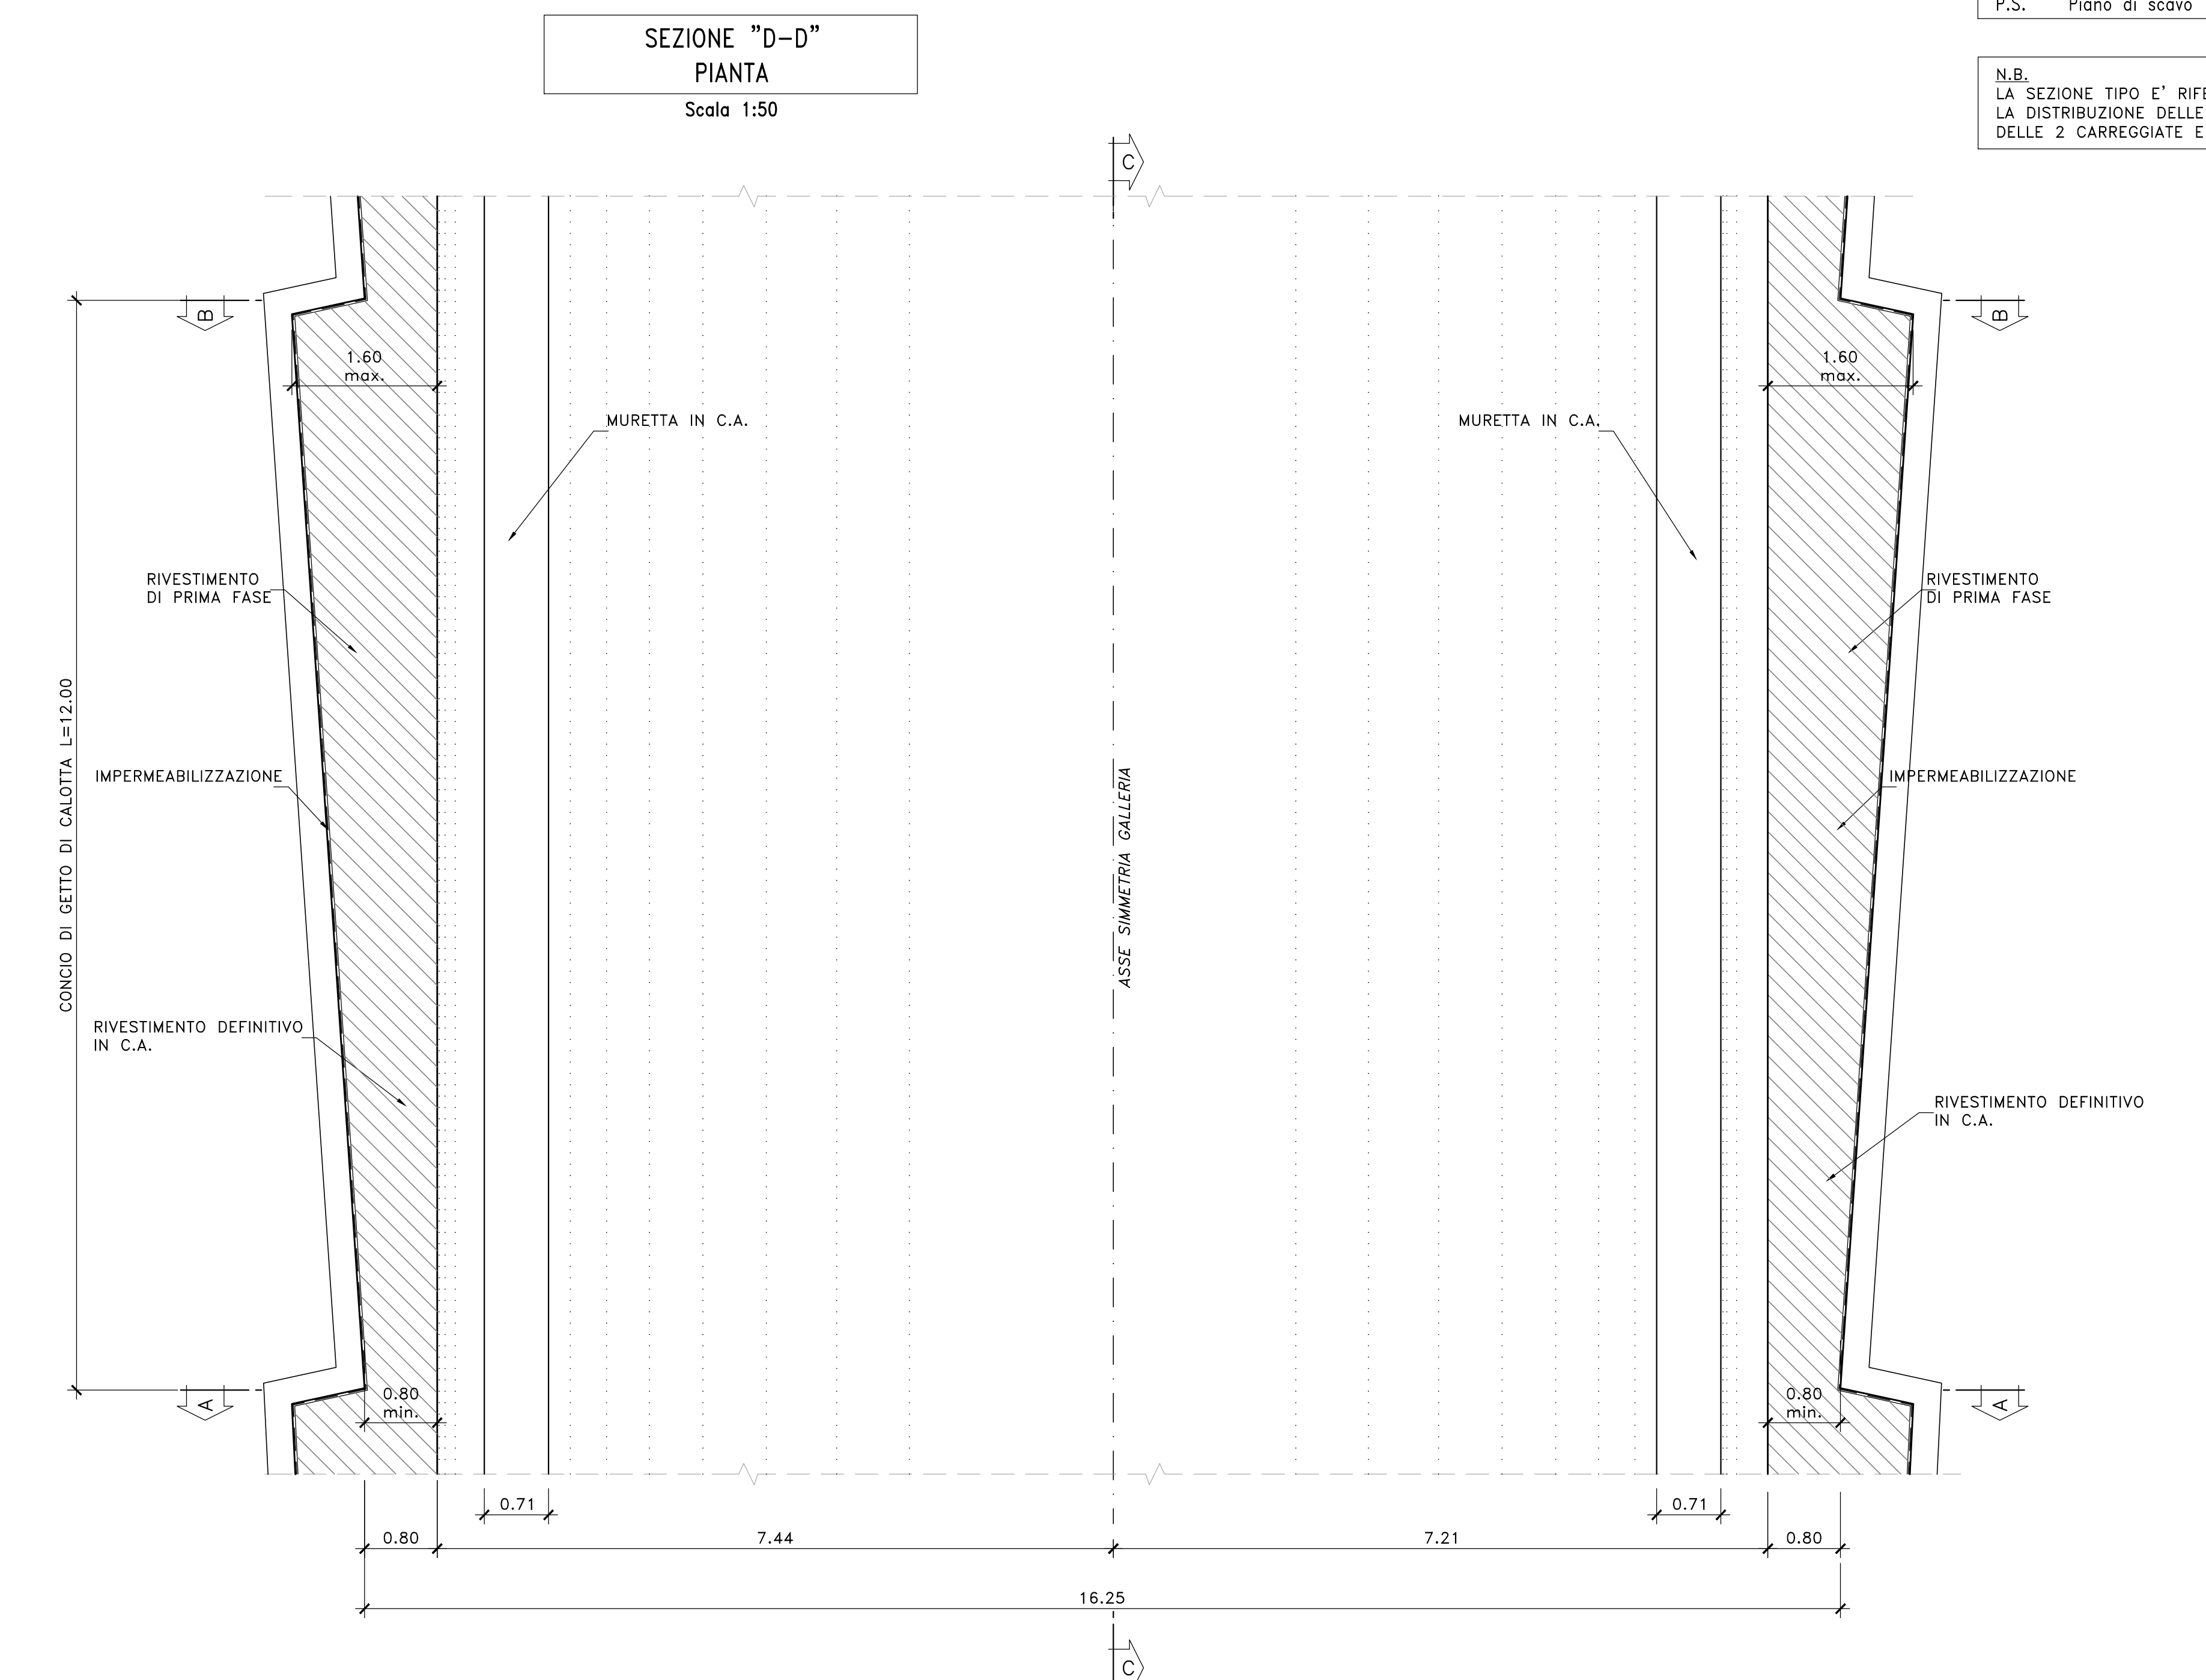
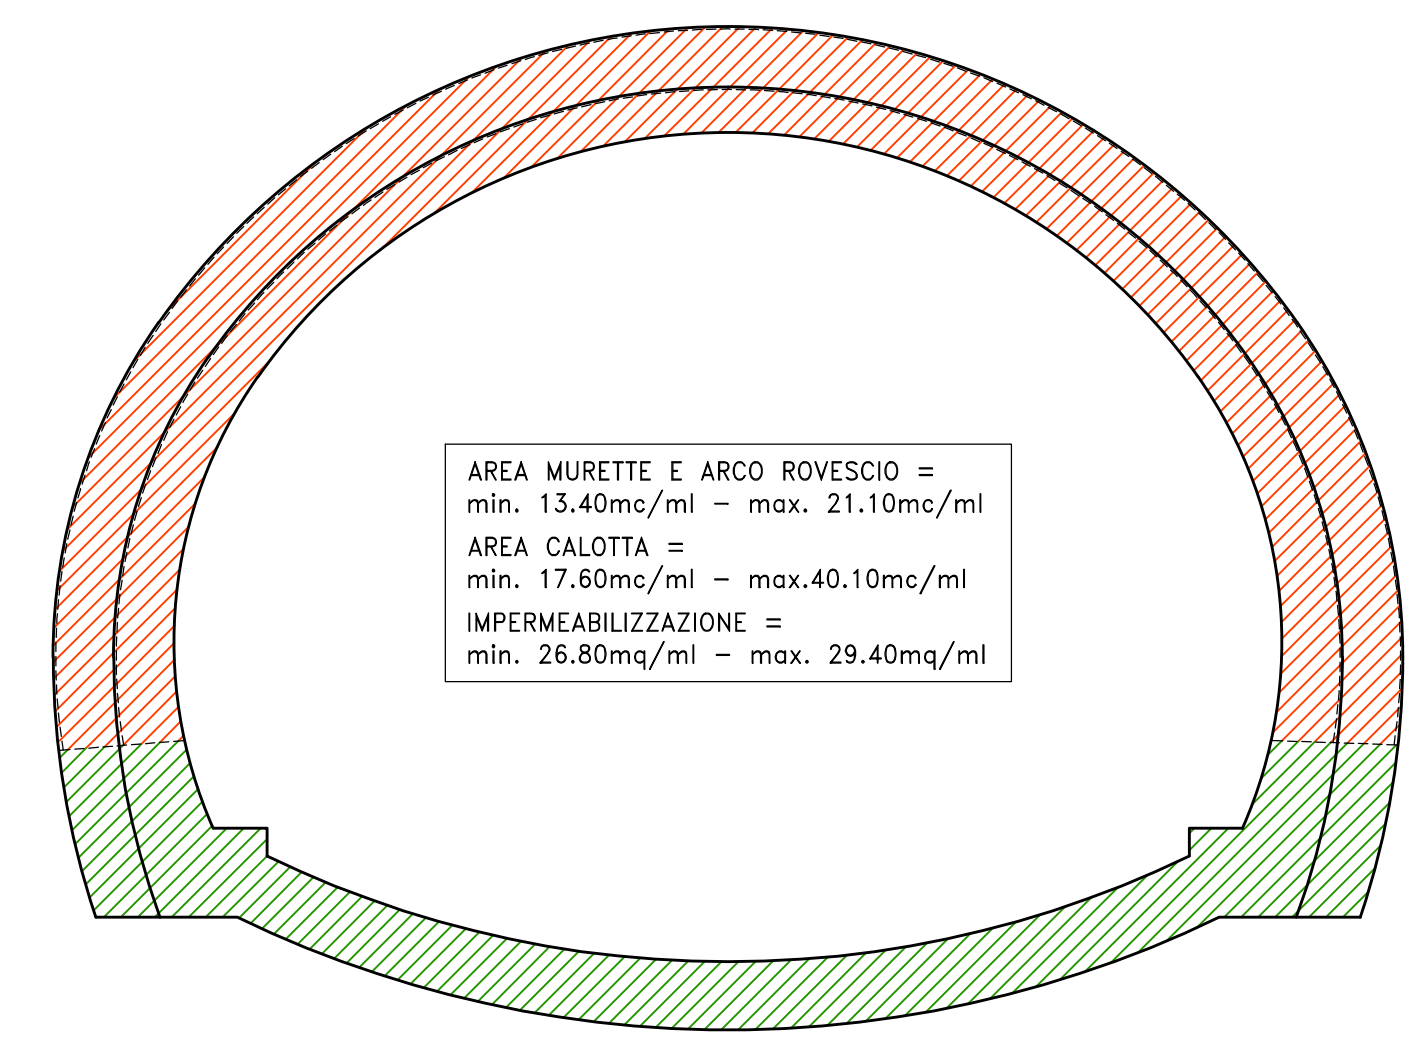
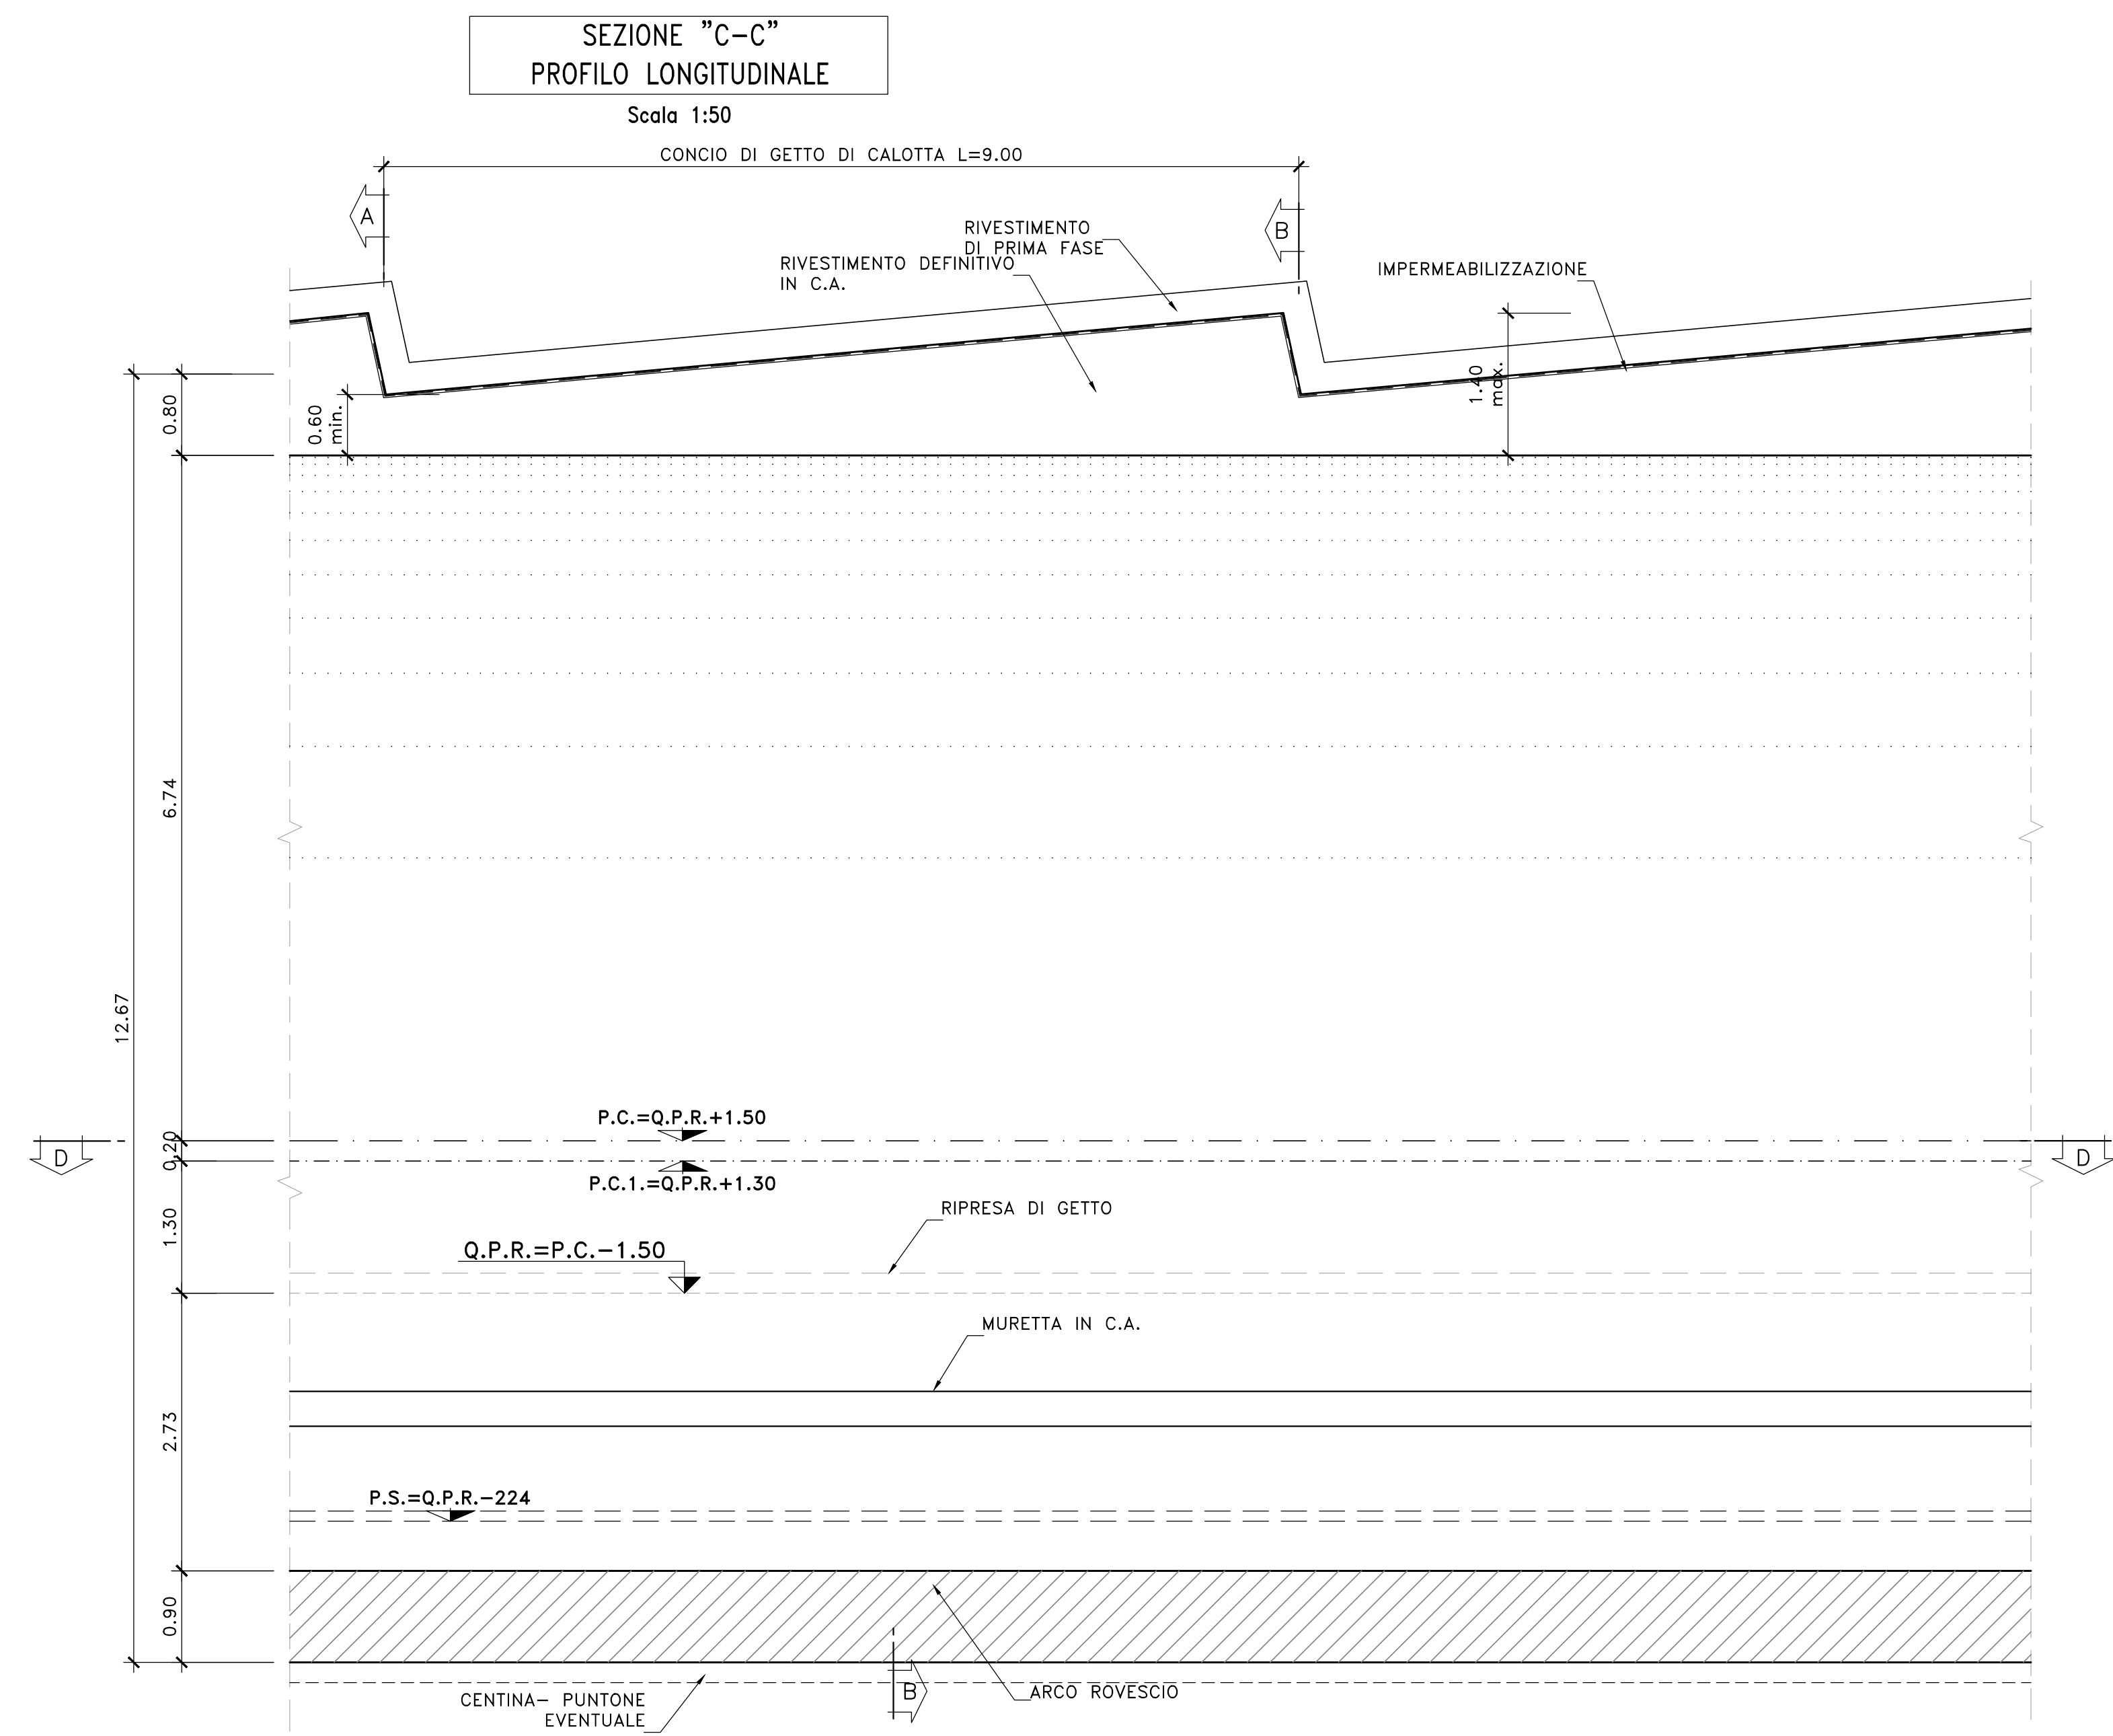


GALLERIA NATURALE - SEZIONE TIPO B2-C2P - SAGOMA TIPO "2" - CARPENTERIA

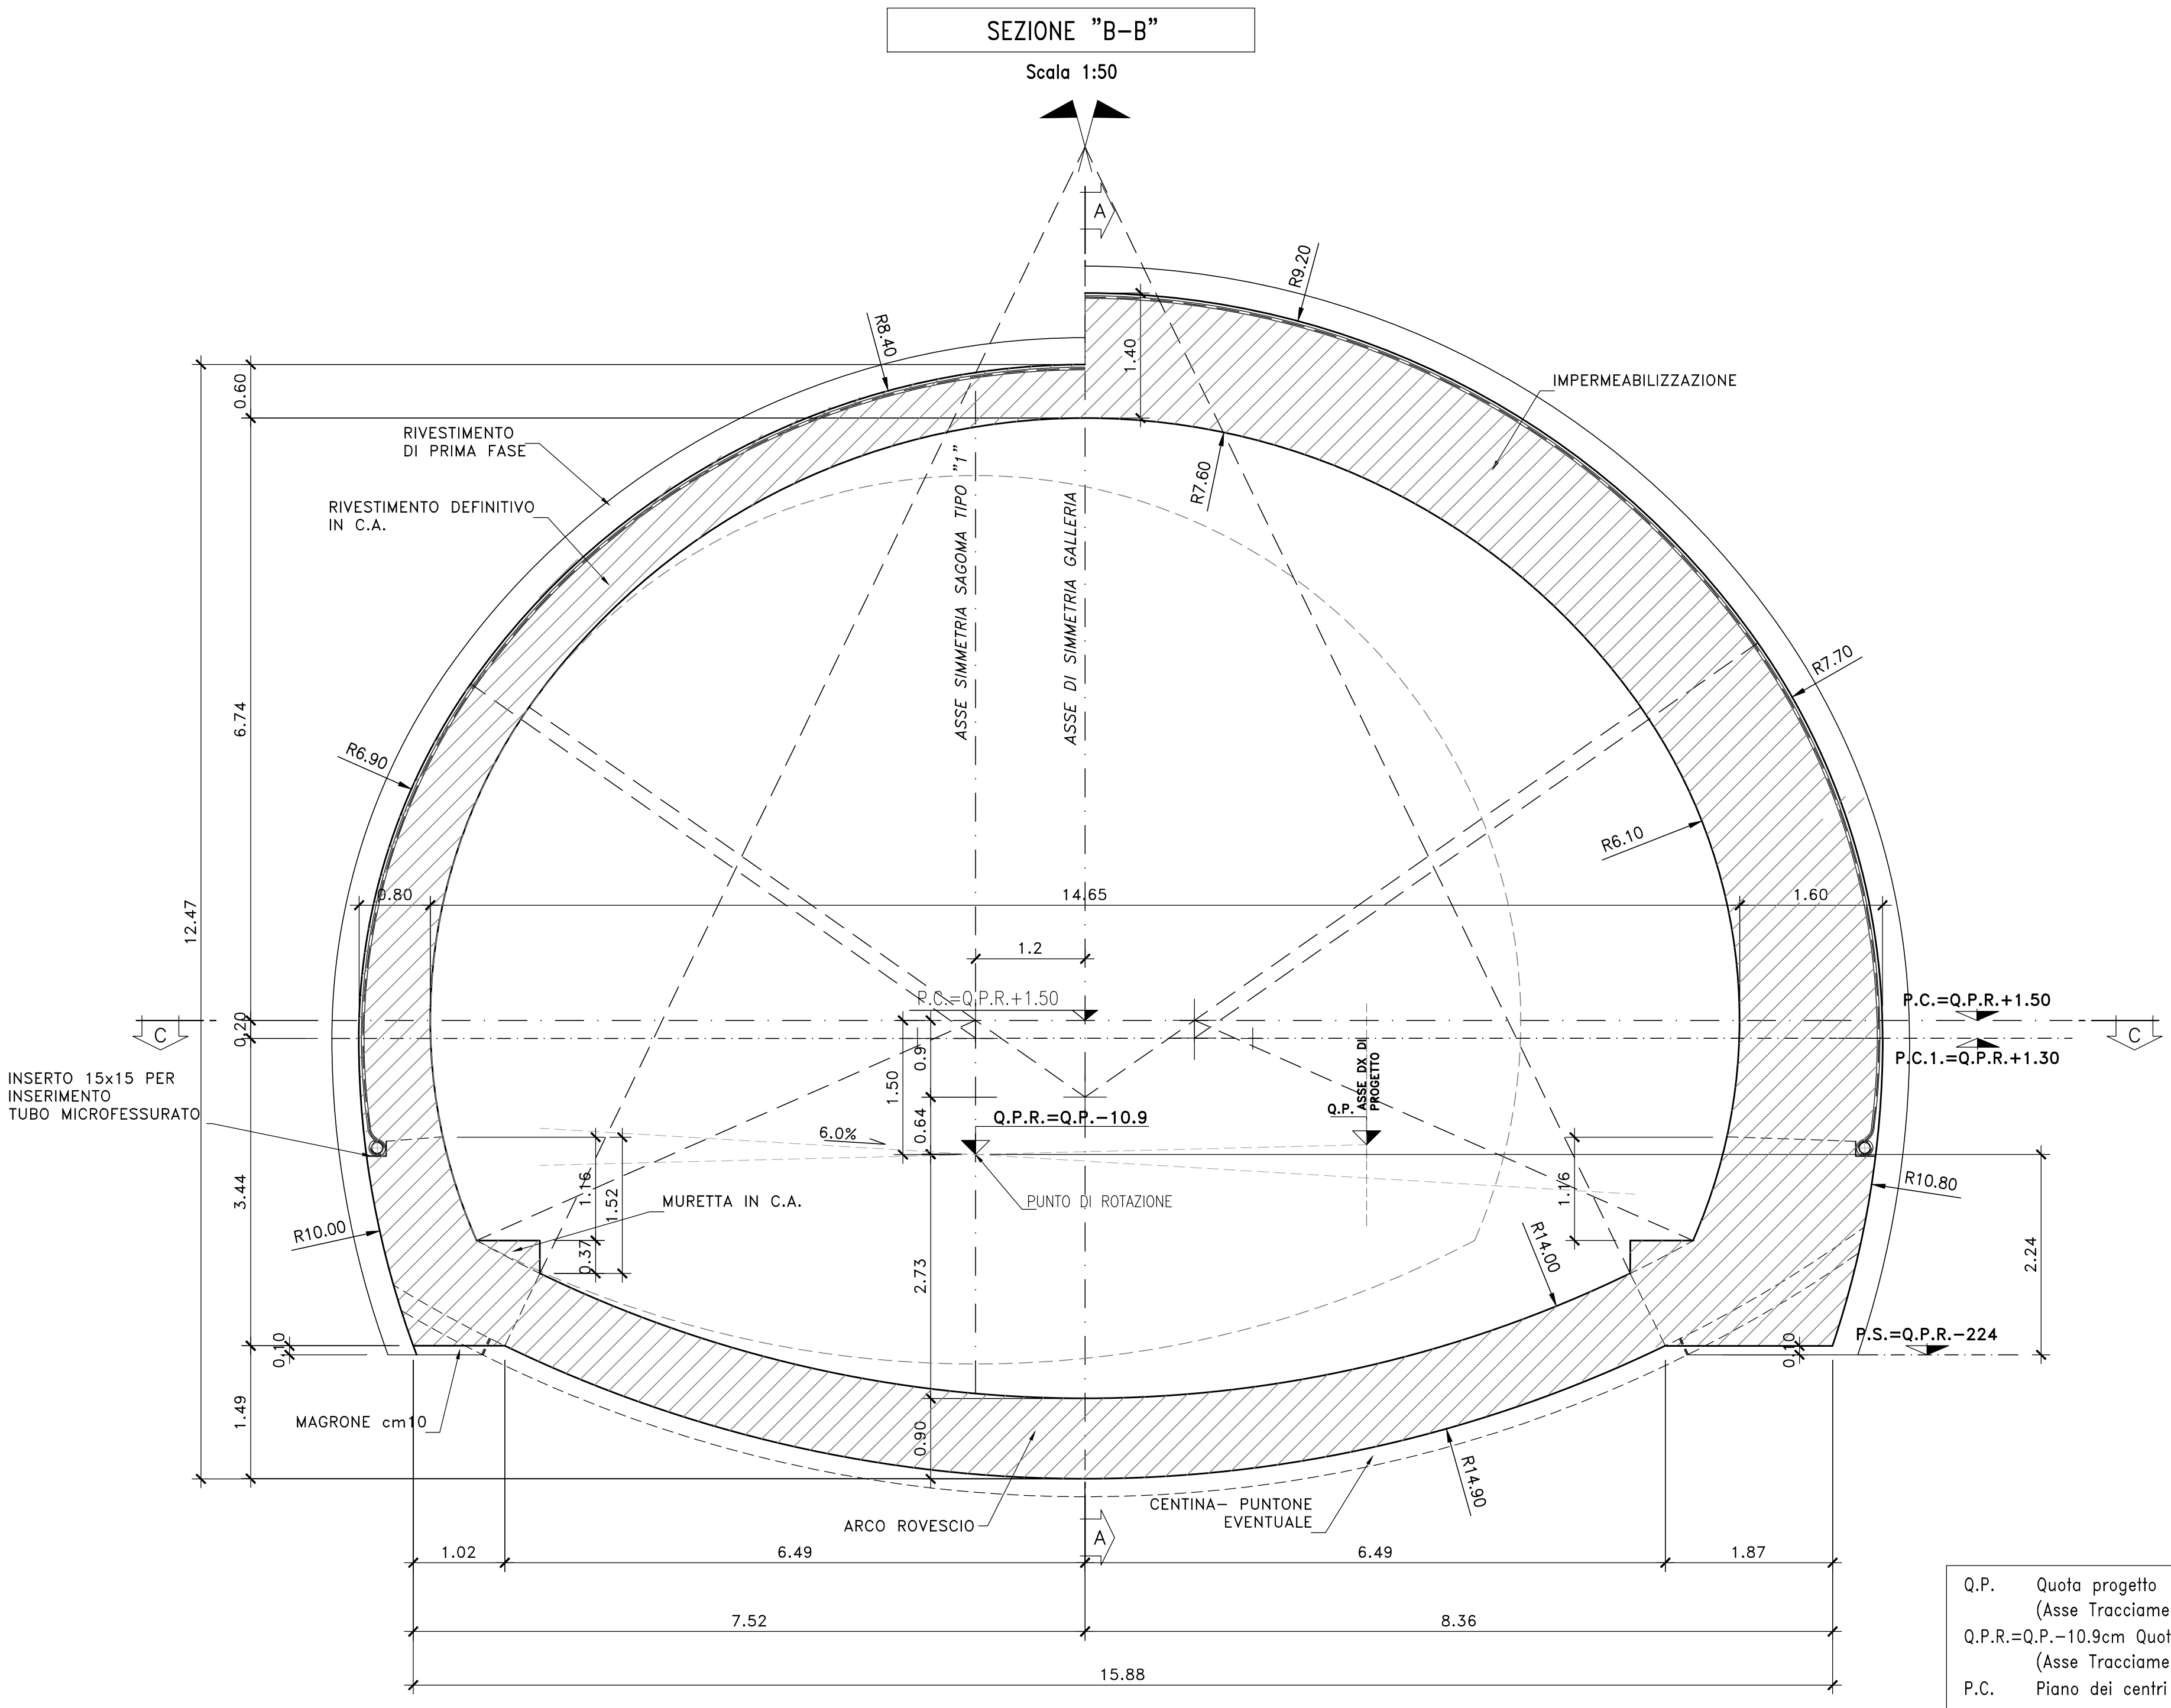

Q.P. Quota progetto
(Asse Tracciamento Strada)
Q.P.R.=Q.P.-10,9cm Quota Punto di Rotazione
(Asse Tracciamento Galleria)
P.C. Piano dei centri rivestimento definitivo
P.C.1. Piano dei centri rivestimento di prima fase (centine)
P.S. Piano di scavo

N.B.
LA SEZIONE TIPO E' RIFERITA ALLA SINGOLA CARREGGIATA.
LA DISTRIBUZIONE DELLE SEZIONI TIPO LUNGO IL TRACCIATO
DELLE 2 CARREGGIATE E' RIPORTATA NELLA PLANIMETRIA DI PROGETTO

Sanas
GRUPPO FS ITALIANE

Direzione Tecnica

S.S.121 "Catonese"
Intervento S.S.121 - Tratto Palermo (A19) - rotonda Bolognetta

PROGETTO DEFINITIVO COD. UP62

PROGETTAZIONE: **ATI VIA - SERING - WDP - BERENG**

RESPONSABILE DELL'INTEGRAZIONE DELLE PRESTAZIONI SPECIALISTICHE: GRUPPO DI PROGETTAZIONE
Det. Ing. Giovanni Piazza (Det. Ing. Prov. Roma A27298)

PROGETTISTA:
 Responsabile Topografia stradale: Det. Ing. Massimo Cignoni
 (Det. Ing. Prov. Roma 26537)
 Responsabile Stradale: Det. Ing. Giovanni Piazza
 (Det. Ing. Prov. Roma 27290)
 Responsabile Stradale, Geotecnica e Impianti: Det. Ing. Sergio Di
 (Det. Ing. Prov. Roma 2072)
 Responsabile Ambiente: Det. Ing. Francesco Ventura
 (Det. Ing. Prov. Roma 14660)

GEOLOGO:
 Det. Geol. Enrico Curatone (Det. Geol. Regione Sicilia 986)

COORDINATORE SICUREZZA IN FASE DI PROGETTAZIONE:
 Det. Ing. Matteo Di Giovanni (Det. Ing. Prov. Roma 19136)

RESPONSABILE SIA:
 Det. Ing. Francesco Ventura (Det. Ing. Prov. Roma 14660)

VISTO: IL RESPONSABILE DEL PROCEDIMENTO:
 Det. Ing. Luigi Majo

VIA INGEGNERIA
SERING INGEGNERIA
WDP **BERENG** ENDOF. INGEGNERIA

OPERE D'ARTE MAGGIORI
 GN02 GALLERIA NATURALE DON COLA
 SAGOMA TIPO 2
 SEZIONE DI AVANZAMENTO B2-C2P-CARPENTERIA

CODICE PROGETTO	LIV. PROG. ANNO	NOME FILE	REVISIONE	SCALA:
DPUP0062	D 23	UP62_PO02OSTCP04_A	A	Varie
D				
C				
B				
A	EMISSIONE	FEB.2023	CALUPPICO	SPAZZA
REV.	DESCRIZIONE	DATA	REDATTO	VERIFICATO APPROVATO